

# SITUASJONSKART

Gnr/Bnr: 10/45  
Adresse: Holsbergstien 39A, 39B, 39C  
Eigar/søkar: Kvalitetshjem AS

Kvalitet: FKB-B

Gjeldande plan: Reguleringsplan  
Planformål: Bustader

Vår referanse: Amg

Sign. ....




MELAND  
KOMMUNE



Målestokk: 1:500  
Dato: 17.09.2019

- Gjerde
- Usikker eigedomsgrænse
- Målt eigedomsgrænse
- Bolighus
- Andre bygg

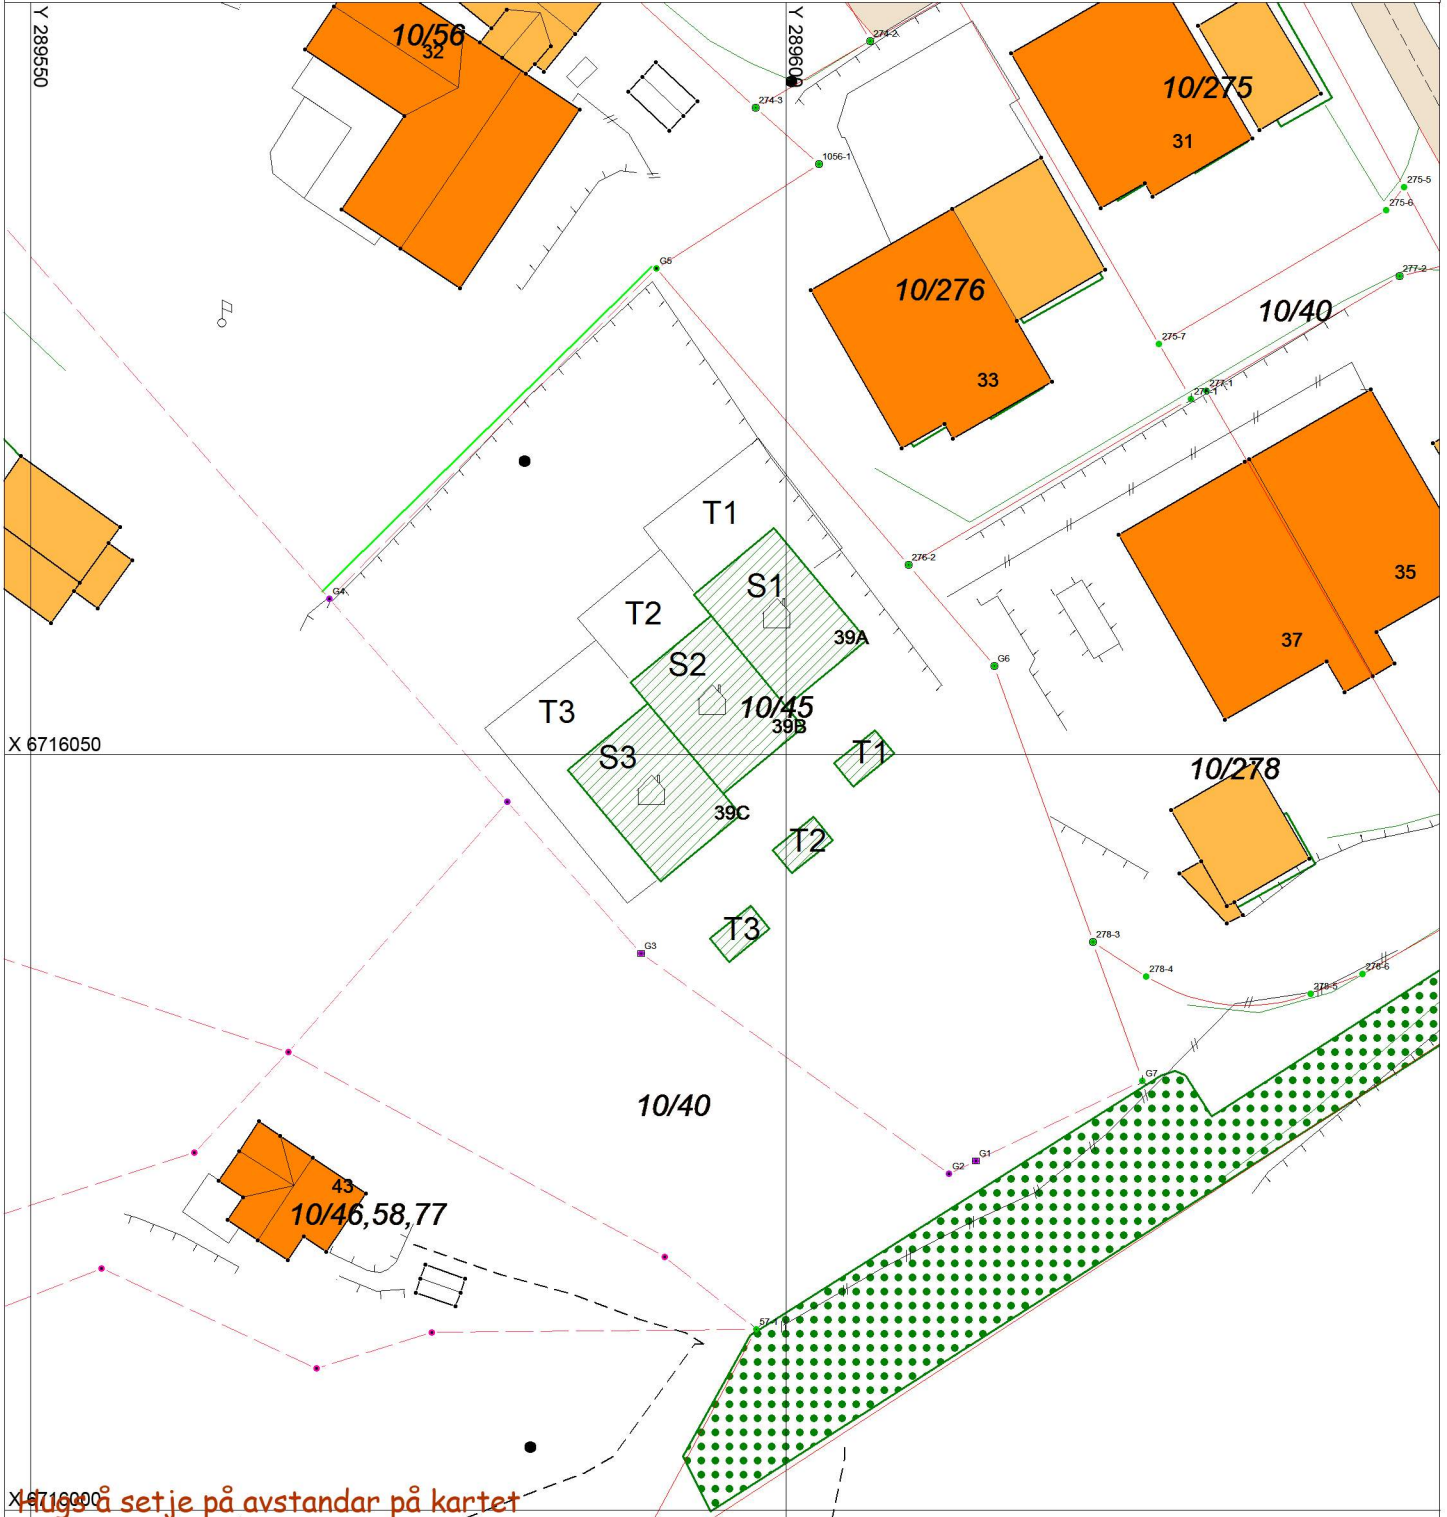

*Å sette på avstandar på kartet*

## SITUASJONSPLAN

Tiltak

Underskrift Situasjonsplan

Dato