

Sanitærabonnement

<input checked="" type="checkbox"/> SØKNAD om nytt abonnement til offentlig vann-/avløpsanlegg <input type="checkbox"/> Som vedlegg til byggesøknad <input type="checkbox"/> Egen søknad/melding	<input type="checkbox"/> MELDING om reparasjon/ending/supplerende tiltak i bestående sanitæranlegg i boligeiendom og fritidsbebyggelse samt enkle installasjoner innenfor en bruksenhet eller branncelle
---	---

Søknaden / meldingen gjelder	
<input checked="" type="checkbox"/> Abonnement til offentlig vannforsyning	<input checked="" type="checkbox"/> Abonnement til offentlig avløp

Eiendom/byggested						
Gnr. 27	Bnr. 166	Festenr.	Seksjonsnr.	Bygningsnr.	Bolignr.	Kommune Meland Kommune
Adresse Heiene 35				Postnr. 5918	Poststed Frekhaug	

Abonnementet / tilkoblingen omfatter:		
Bygningens art		
<input checked="" type="checkbox"/> Boligbygg	<input type="checkbox"/> Fritidsbolig	<input type="checkbox"/> Industribygg
<input type="checkbox"/> Annen bygning, beskriv:	<input type="checkbox"/> Forretnings-/kontorbygg	<input type="checkbox"/> Landbrukseiendom
Type installasjon / ledning		
<input checked="" type="checkbox"/> Vann utvendig	<input checked="" type="checkbox"/> Spillvann utvendig	<input type="checkbox"/> Overvann utvendig
<input checked="" type="checkbox"/> Vann innvendig	<input checked="" type="checkbox"/> Spillvann innvendig	<input type="checkbox"/> Overvann innvendig
<input type="checkbox"/> Annet, beskriv:		

Vannforsyning			
Antatt vannmengde l/s	8 l/s	Dim.	32
Materiale	PE 100	Trykkklasse	PN 10
Utstyr som skal monteres			
<input type="checkbox"/> Reduksjonsventil	<input type="checkbox"/> Trykkforsterkningspumpe	<input type="checkbox"/> Sil/filteranlegg	<input type="checkbox"/> Sprinkleranlegg
<input type="checkbox"/> Vannmåler	<input type="checkbox"/> Vannmålerkonsoll	NB! Henviser til kommunens norm for vannmåler	
<input type="checkbox"/> Ikke vannmåler, oppgi bruksareal m ²			
<input type="checkbox"/> Tilbakestrømningssikring	Kategori:	1 <input type="checkbox"/>	2 <input type="checkbox"/>
		3 <input type="checkbox"/>	4 <input type="checkbox"/>
		5 <input type="checkbox"/>	
Hvis annet utstyr, hva slags?			
Vedlegg ved sprinkleranlegg: Ledningskart/skisse og hydraulisk beregning			<input type="checkbox"/> Ja <input type="checkbox"/> Nei
Ønsket vannmengde/trykk (maks):			

Avløp - spillvann			
Antatt spillvannmengde l/s	8 l/s	Dim.	110 mm
Materiale	PP	Trykkklasse	

Avløp - overvann			
<input type="checkbox"/> Føres til terreng	Beskriv:		
<input checked="" type="checkbox"/> Føres til kommunalt nett			
<input type="checkbox"/> Uten fordrøyning	Beskriv:	<input type="checkbox"/> Dokumentasjon/vedlegg	
<input type="checkbox"/> Med fordrøyning	Beskriv:	<input type="checkbox"/> Dokumentasjon/vedlegg	
Antatt overvannmengde l/s	Dim.	Materiale	Trykkklasse

Avløp - fellesledning			
Antatt avløpsmengde l/s	Dim.	Materiale	Trykkklasse

Avløpskomponenter			
Vannklosett	<input checked="" type="checkbox"/> Ja	<input type="checkbox"/> Nei	
Slamavskiller kobles ut	<input type="checkbox"/> Ja	<input type="checkbox"/> Nei	
Slamavskiller monteres	<input type="checkbox"/> Ja	<input type="checkbox"/> Nei	Hvis ja, volum i m ³
Minirensanlegg	<input type="checkbox"/> Ja	<input type="checkbox"/> Nei	Hvis ja, volum i m ³
Overvannskum	<input type="checkbox"/> Ja	<input type="checkbox"/> Nei	Anleggstype:
Drenskum	<input type="checkbox"/> Ja	<input type="checkbox"/> Nei	
Stakekum	<input type="checkbox"/> Ja	<input type="checkbox"/> Nei	
Oljeutskiller	<input type="checkbox"/> Ja	<input type="checkbox"/> Nei	Hvis ja, volum i m ³ Eventuelt eget vedlegg <input type="checkbox"/>
Fettutskiller	<input type="checkbox"/> Ja	<input type="checkbox"/> Nei	Hvis ja, volum i m ³ Eventuelt eget vedlegg <input type="checkbox"/>
Pumpekum	<input type="checkbox"/> Ja	<input type="checkbox"/> Nei	Hvis ja, volum i m ³ Beskriv:
Tilbakeslagsventil	<input type="checkbox"/> Ja	<input type="checkbox"/> Nei	
Andre komponenter	<input type="checkbox"/> Ja	<input type="checkbox"/> Nei	Beskriv:

Tinglyste erklæringer - avtaler		
Berører vann-/avløpsledning andres eiendom?	<input type="checkbox"/> Ja	<input checked="" type="checkbox"/> Nei
Hvis ja, foreligger tinglyst rettighet?	<input type="checkbox"/> Ja	<input type="checkbox"/> Nei
Har eiendommen felles vann-/avløpsledning med andre eiendommer?	<input type="checkbox"/> Ja	<input checked="" type="checkbox"/> Nei
Hvis ja, foreligger tinglyst rettighet?	<input type="checkbox"/> Ja	<input checked="" type="checkbox"/> Nei

Vedlegg	
<input checked="" type="checkbox"/>	Situasjonsplan som viser stoppeventil, tilkoblingssted, stoppekranskilt, kummer mv. nøyaktig målsatt, herunder beskyttelse mot tilbakeslagsfare i hovedledning. Rørdimensjoner skal påføres, også for private fellesledninger.
<input type="checkbox"/>	Tinglyste erklæringer / avtaler
<input type="checkbox"/>	Sprinkleranlegg - ledningskart/skisse og hydraulisk beregning
<input type="checkbox"/>	Andre vedlegg, beskriv:
<input type="checkbox"/>	Andre vedlegg, beskriv:

Erklæringer	
<p>Installasjonsarbeidene vil bli utført i henhold til gjeldende lover, forskrifter og reglementer, eventuelt med de lempninger som måtte bli gitt ved dispensasjon. Som eier av anlegg/eiendom (tiltakshaver) forplikter jeg meg til å overholde de til enhver tid gjeldende sanitær- og avgiftsbestemmelser. Jeg er videre inneforstått med at det må søkes bygningsmyndigheten om installasjonsstillatelse for angjeldende sanitæranlegg i henhold til plan og bygningslovens bestemmelser.</p>	

Tiltakshaver/Eier			
Tiltakshaver - navn Alt ove Andersen			Org.nr.
Adresse Heiane 35	Postnr. 5918	Poststed Frekhaug	
E-postadresse elinogablove@live.no		Telefon	Mobil +47 47708001
Dato 25.09.2019	Signatur 	Kontaktperson (skrevet med blokkbokstaver) KJARTAN STORNES	

Ansvarlig foretak			
Foretakets navn VA-Service AS			Org.nr. 989815571
Adresse Skarholmvegen 10	Postnr. 5302	Poststed Strusshamn	
E-postadresse Post@VA-Service AS		Telefon 94177773	
Dato 25/9-19	Signatur Astrid Høgen	Kontaktperson (skrevet med blokkbokstaver) VA-SERVICE AS KOMMUNALTEKNIKK ASTRID HØGEN Tlf. 56 14 00 00 Org.nr. 989 815 571	

SITUASJONSKART

Gnr/Bnr: 27/166
Adresse: Heiane 35A, B
Eigar/søkar: Elin og Alf Ove Andersen

Kvalitet: FKB-B

Gjeldande plan: Reguleringsplan
Planformål: Bustad

Vår referanse: PAS

Sign.




Målestokk: 1:500
Dato: 21.08.2019

MELAND
KOMMUNE



— — — — — Gjerde
- - - - - Usikker eigedomsgrense
————— Målt eigedomsgrense

■ Bolighus
■ Andre bygg

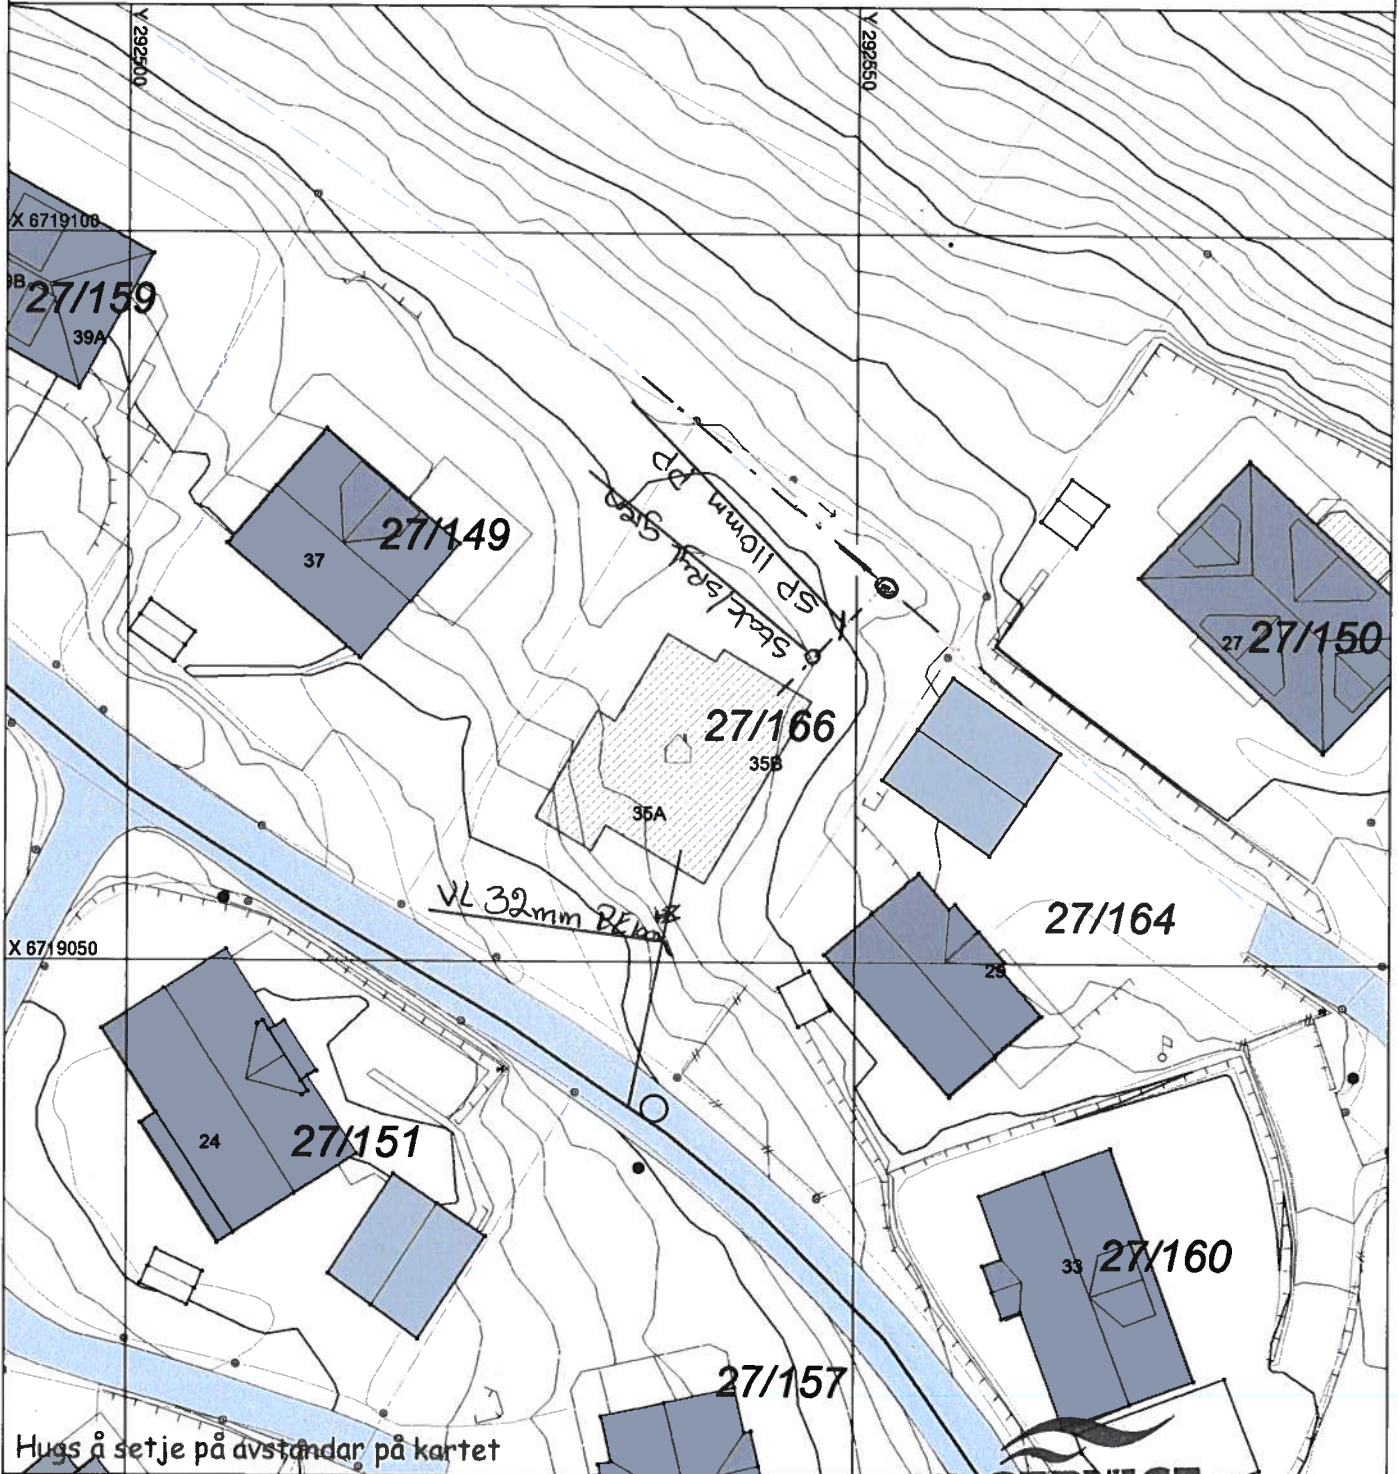

Hugs å setje på avstandar på kartet

SITUASJONSPLAN

■ Tiltak

VA-SERVICE AS

KOMMUNALTEKNIKK
Arb.nr: 2019-19
Tlf: 56 14 00 00 Org.nr: 989 815 371
Underskrift Situasjonsplan Dato

Gjennomføringsplan

Endring/ byggested	Gnr. 27	Bnr. 166	Festnr.	Seksjon nr.	Bygn.nr.	Kommune MELAND	Adresse Helene 35	Postnr. 5918	Poststed FREKHAUG	Dato 20.09.2019	Signatur, ansv. søker
-----------------------	------------	-------------	---------	-------------	----------	-------------------	----------------------	-----------------	----------------------	--------------------	-----------------------

Alle fagområder i tiltaket	Beskrivelse av fagområde, ansvarsområde, tiltaksklasse (i hhv. prosjektering, utførelse og kontroll)		Tiltaks-klasse	Foretakets navn og org.nr.	Kryss for planlagt samsvarserklæring / kontrollertidspunkt					Sett kryss når arbeidet innen ansvarsområdet er avsluttet		
	(1)	(2)			(3)	(4)	(5)	(6)	(7)		(8)	
SØK	Ansvartlig søker		1	L-Hus AS, 919197765					06.09.19		X	(9)
PRO	Grunnarbeid		1	L-Hus AS, 919197765					06.09.19		X	
RPO	Rollegerarbeid		1	VA Service AS, 989815571					20.09.19		X	
UTF	Grunnarbeid		1	L-Hus AS, 919197765					06.09.19		X	
UTF	Rollegerarbeid		1	VA Service AS, 989815571					20.09.19		X	

Kommunens saksnr. 103/2017	Vedlegg nr. G-	Side 1 av 1
-------------------------------	-------------------	----------------



Erklæring om ansvarsrett

etter plan- og bygningsloven (pbl) § 23-3

Erklæringen skal sendes til *ansvarlig søker*.

Alternativt kan erklæringen sendes direkte til kommunen, men da må ansvarlig søker få tilsendt en kopi.

Erklæringen gjelder							
Eiendom/ byggested	Gnr. 27	Bnr. 166	Festenr.	Seksjonsnr.	Bygningsnr.	Bolignr.	Kommune MELAND
	Adresse Heiane 35				Postnr. 5918	Poststed FREKHAUG	

Foretak			
Foretakets navn VA Service AS			Organisasjonsnr. 989815571
Adresse Skarholmen 10		Postnr. 5302	Poststed STRUSSHAMN
Kontaktperson Terje Peter Hansen		Telefon 4799727290	Mobiltelefon 4799727290
E-post Terje@va-service.no			
Foreligger sentral godkjenning ? <input checked="" type="checkbox"/> Ja <input type="checkbox"/> Nei			
Hvis ja, dekkes ansvarsområdene av sentral godkjenning? <input type="checkbox"/> Helt <input checked="" type="checkbox"/> Delvis <input type="checkbox"/> Nei			

Ansvarsområde							
Funksjon (SØK, PRO, UTF, kontroll)	Beskriv arbeidet foretaket skal ha ansvar for	Tiltaks- klasse	Våre samsvarserklæringer/kontrollerklæringer vil foreligge ved: (sett X)				
			Søknad om ramme- tillatelse	Søknad om igangsettings- tillatelse/ ett-trinns søknad	Søknad om midlertidig brukstillatelse	Søknad om ferdigattest	
PRO	Rørleggerarbeid	1		X			
UTF	Rørleggerarbeid	1		X			
KONT	Rørleggerarbeid	1		X			

Erklæring og underskrift	
Foretaket er kjent med reglene om straff og sanksjoner i pbl kap 32 og at det kan medføre reaksjoner dersom det gis uriktige opplysninger. Foretaket forplikter seg til å stille med nødvendig kompetanse i tiltaket jf. SAK10 kap. 10 og 11	
<input checked="" type="checkbox"/> Ansvarlig prosjekterende erklærer at prosjekteringen skal være planlagt, gjennomført og kvalitetssikret i henhold til pbl jf. SAK10 §12-3	
<input checked="" type="checkbox"/> Ansvarlig utførende erklærer at arbeidet ikke skal starte før det foreligger kvalitetssikret produksjonsunderlag for respektive del av utførelsen jf SAK10 § 12-4	
<input checked="" type="checkbox"/> Ansvarlig kontrollørende erklærer uavhengighet, jf. SAK10 § 14-1, og vil redegjøre for endringer som kan påvirke uavhengigheten jf. SAK10 §12-5	
Dato 20.09.2019	Underskrift
Gjentas med blokkbokstaver TERJE HANSAN	