


G:\1802- Salar Bruk AS\16\_ Tegninger og beskrivelse\Salar bruk nytt tilbygg revisjon 2.rvt

01.10.2019 09:43:16

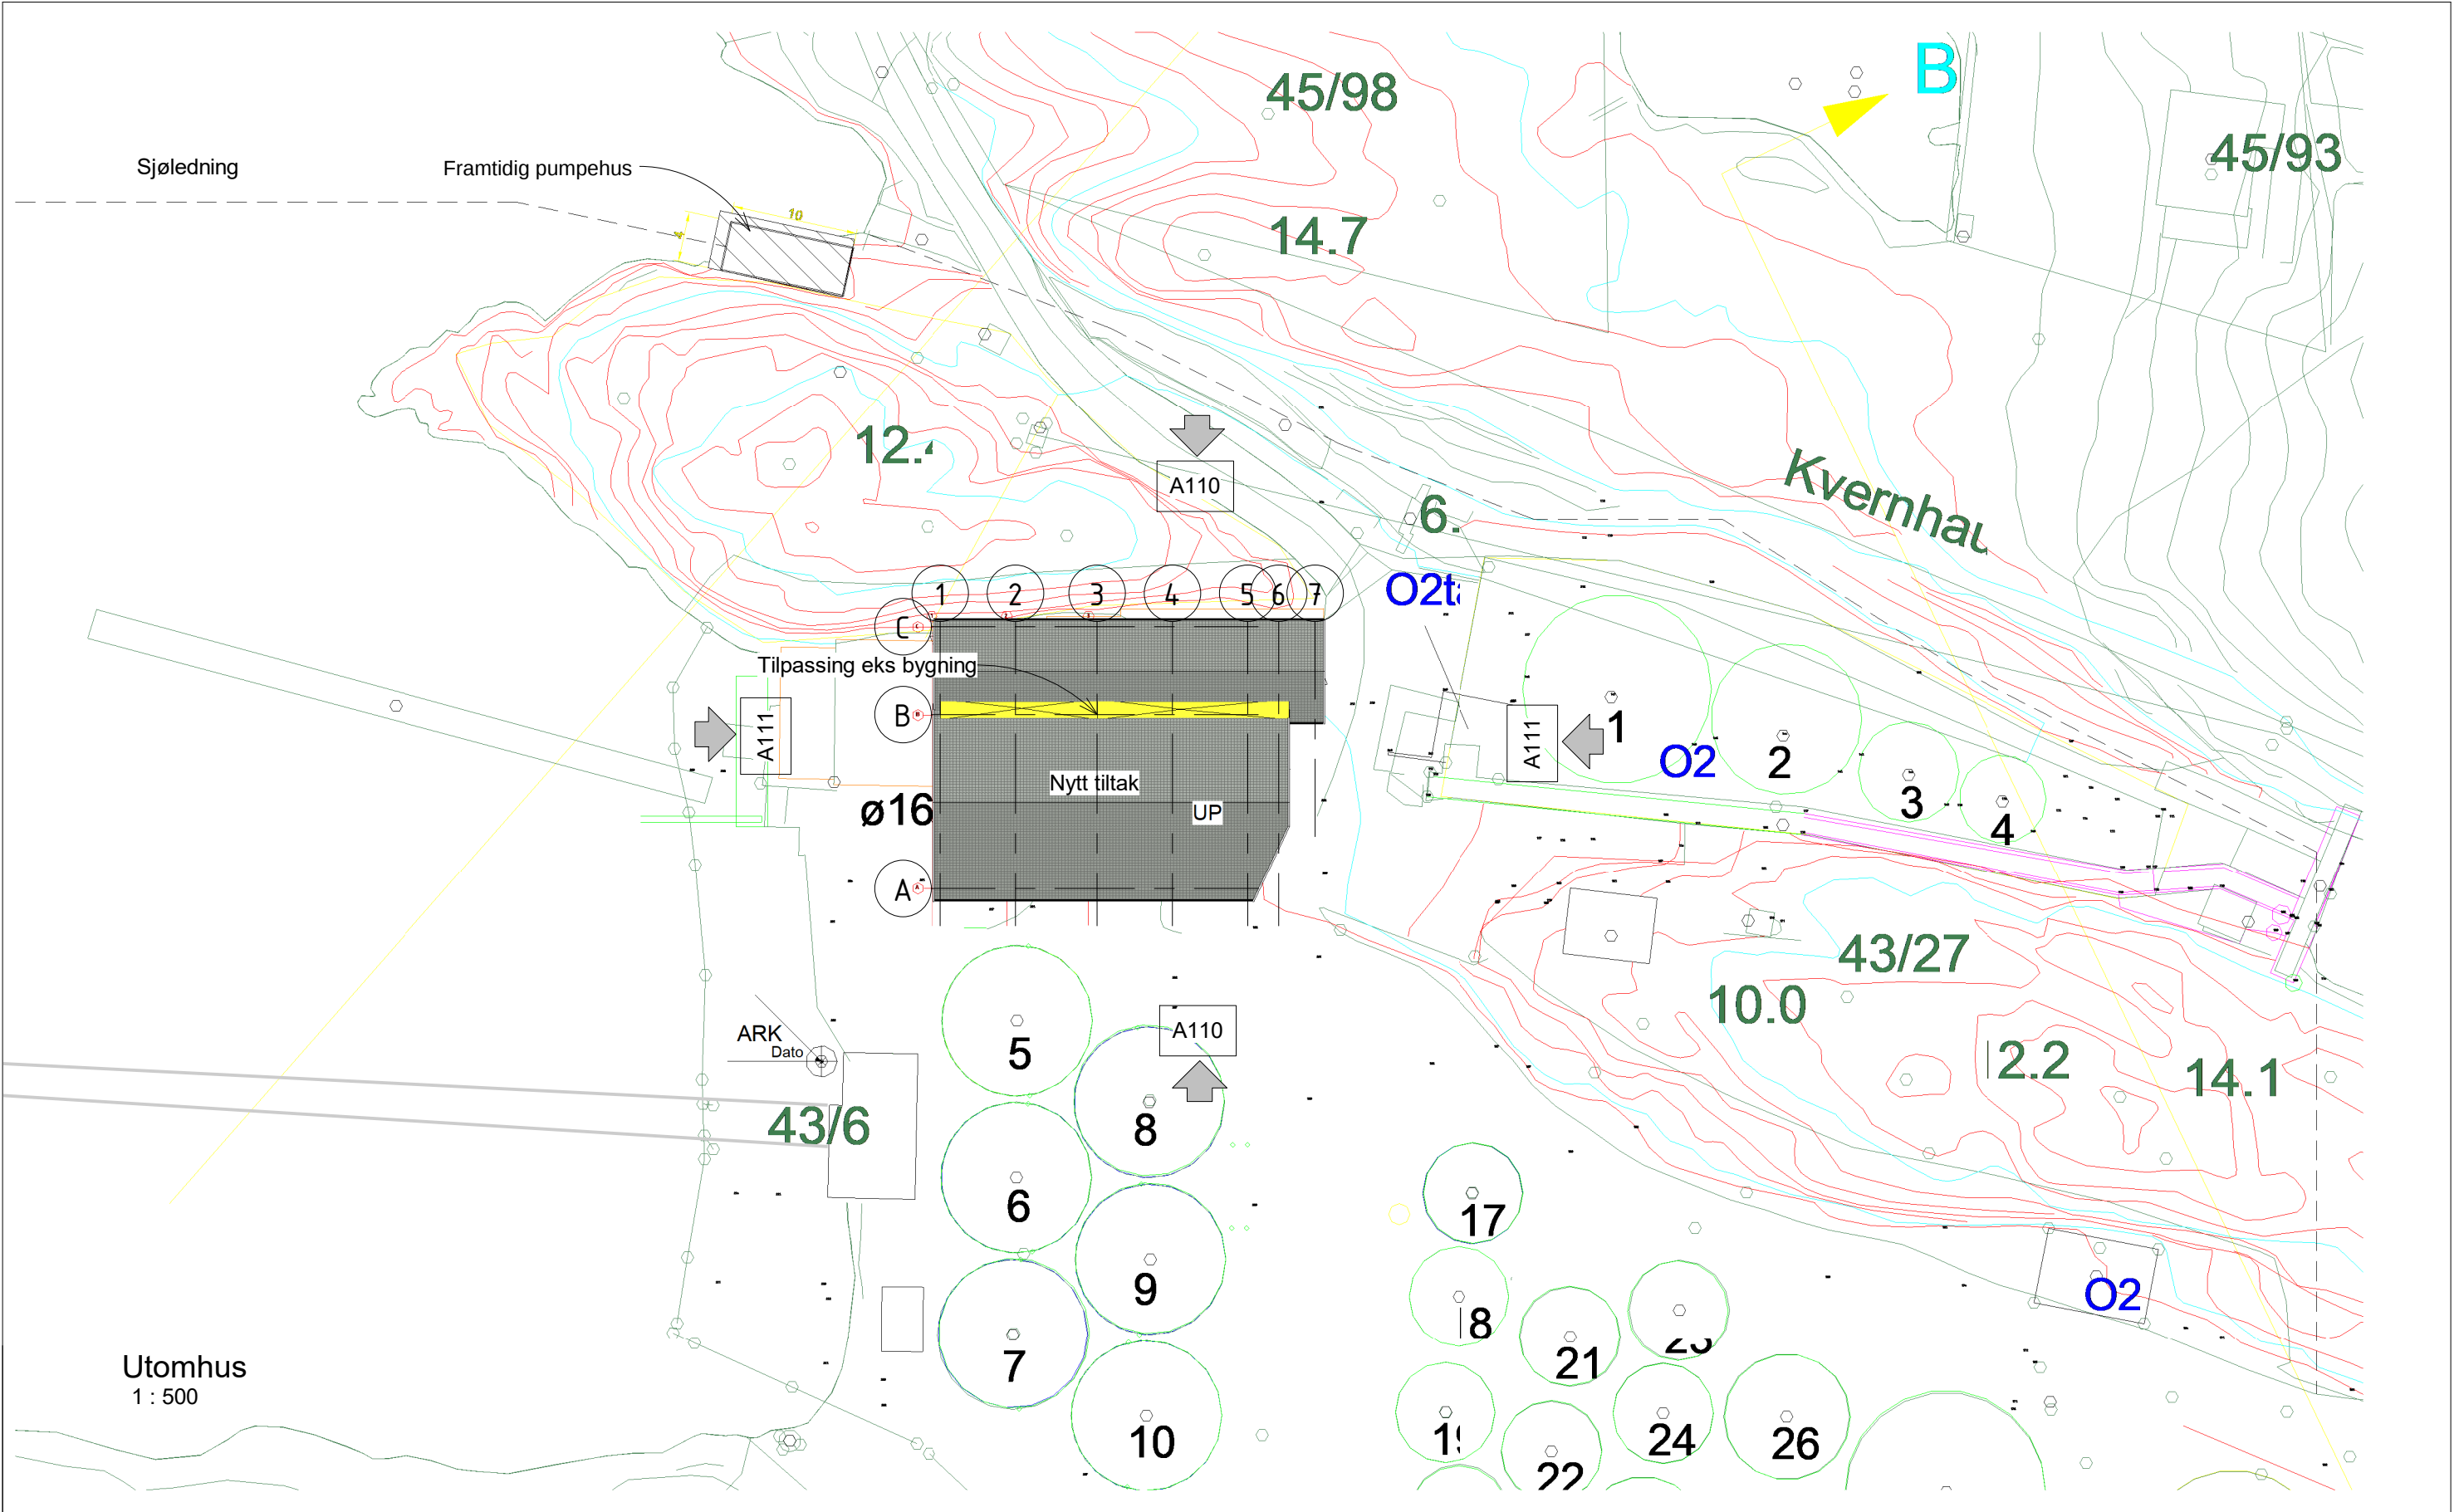

| Rev | Dato | Tekst | Tegn. | Kontr. |
|-----|------|-------|-------|--------|
|     |      |       |       |        |

**Alsaker Fjordbruk**  
 Flakkavågsvegen 12 5694 ONARHEIM  
 TLF: 53430100 FAX: 53430101 WWW.alsaker.no


Tegningsstatus:      Prosjektnr.:  
 2018.02

Oppdragsgiver:  
**Salar Bruk AS**

Tegningsnavn:  
**Utomhus**

Prosjekt:  
**Nytt tilbygg**

|                   |                      |                        |            |
|-------------------|----------------------|------------------------|------------|
| Dato:<br>09/25/18 | Tegnet av:<br>MS     | Kontrollert av:<br>IRY | Rev. dato: |
| Målestokk:        | Tegningsnr.:<br>A112 | Rev.:                  |            |

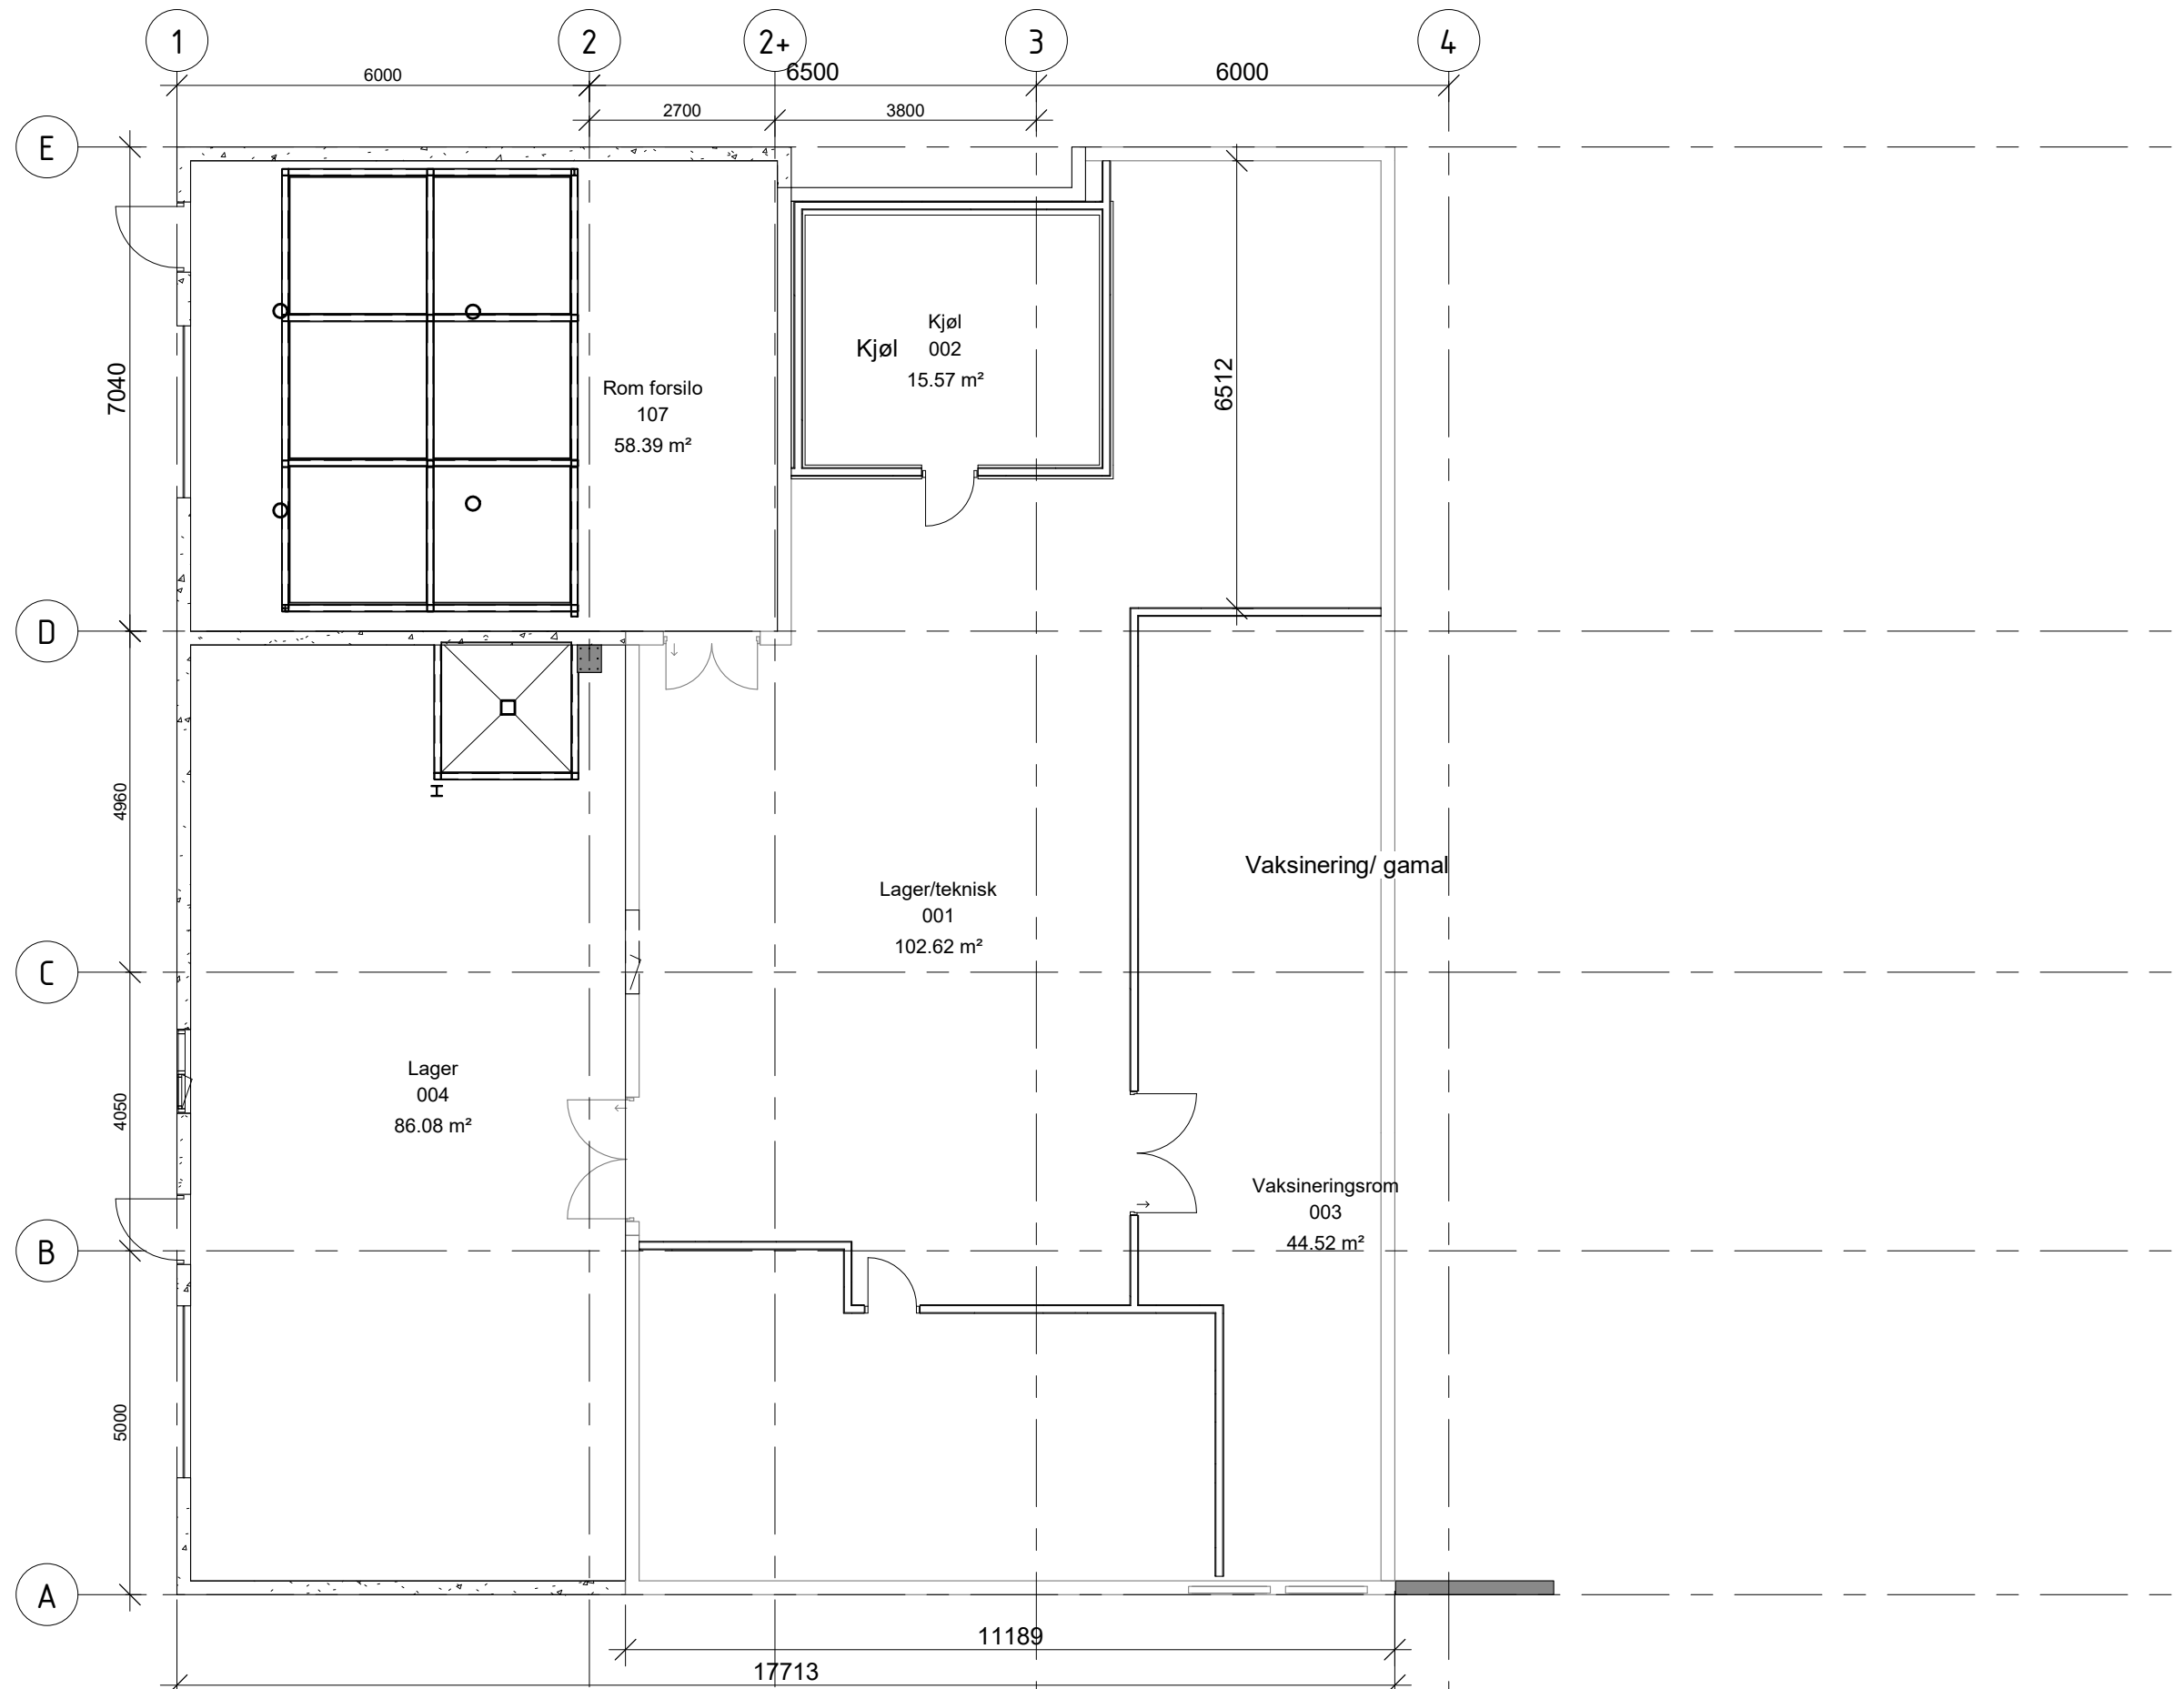

100 U.etg  
1 : 100



HELGESEN TEKNISKE BYGG AS  
5281 Valestrandsfossen  
T: 56 19 34 00 www.htb.no

Oppdragsgiver  
**Salar Bruk AS**

Stekkevikvegen 42, 5917 ROSSLAND

Prosjektnr.  
3053

Prosjekt  
**Nytt tilbygg**

Målestokk  
1 : 100 / A3

Tegning  
**U.etg**


Tegn.  
OHB

Kontr.  
THj

Tegningsnummer  
**A108**

Dato  
**02/13/18**

Bruksområde: Prosjektering

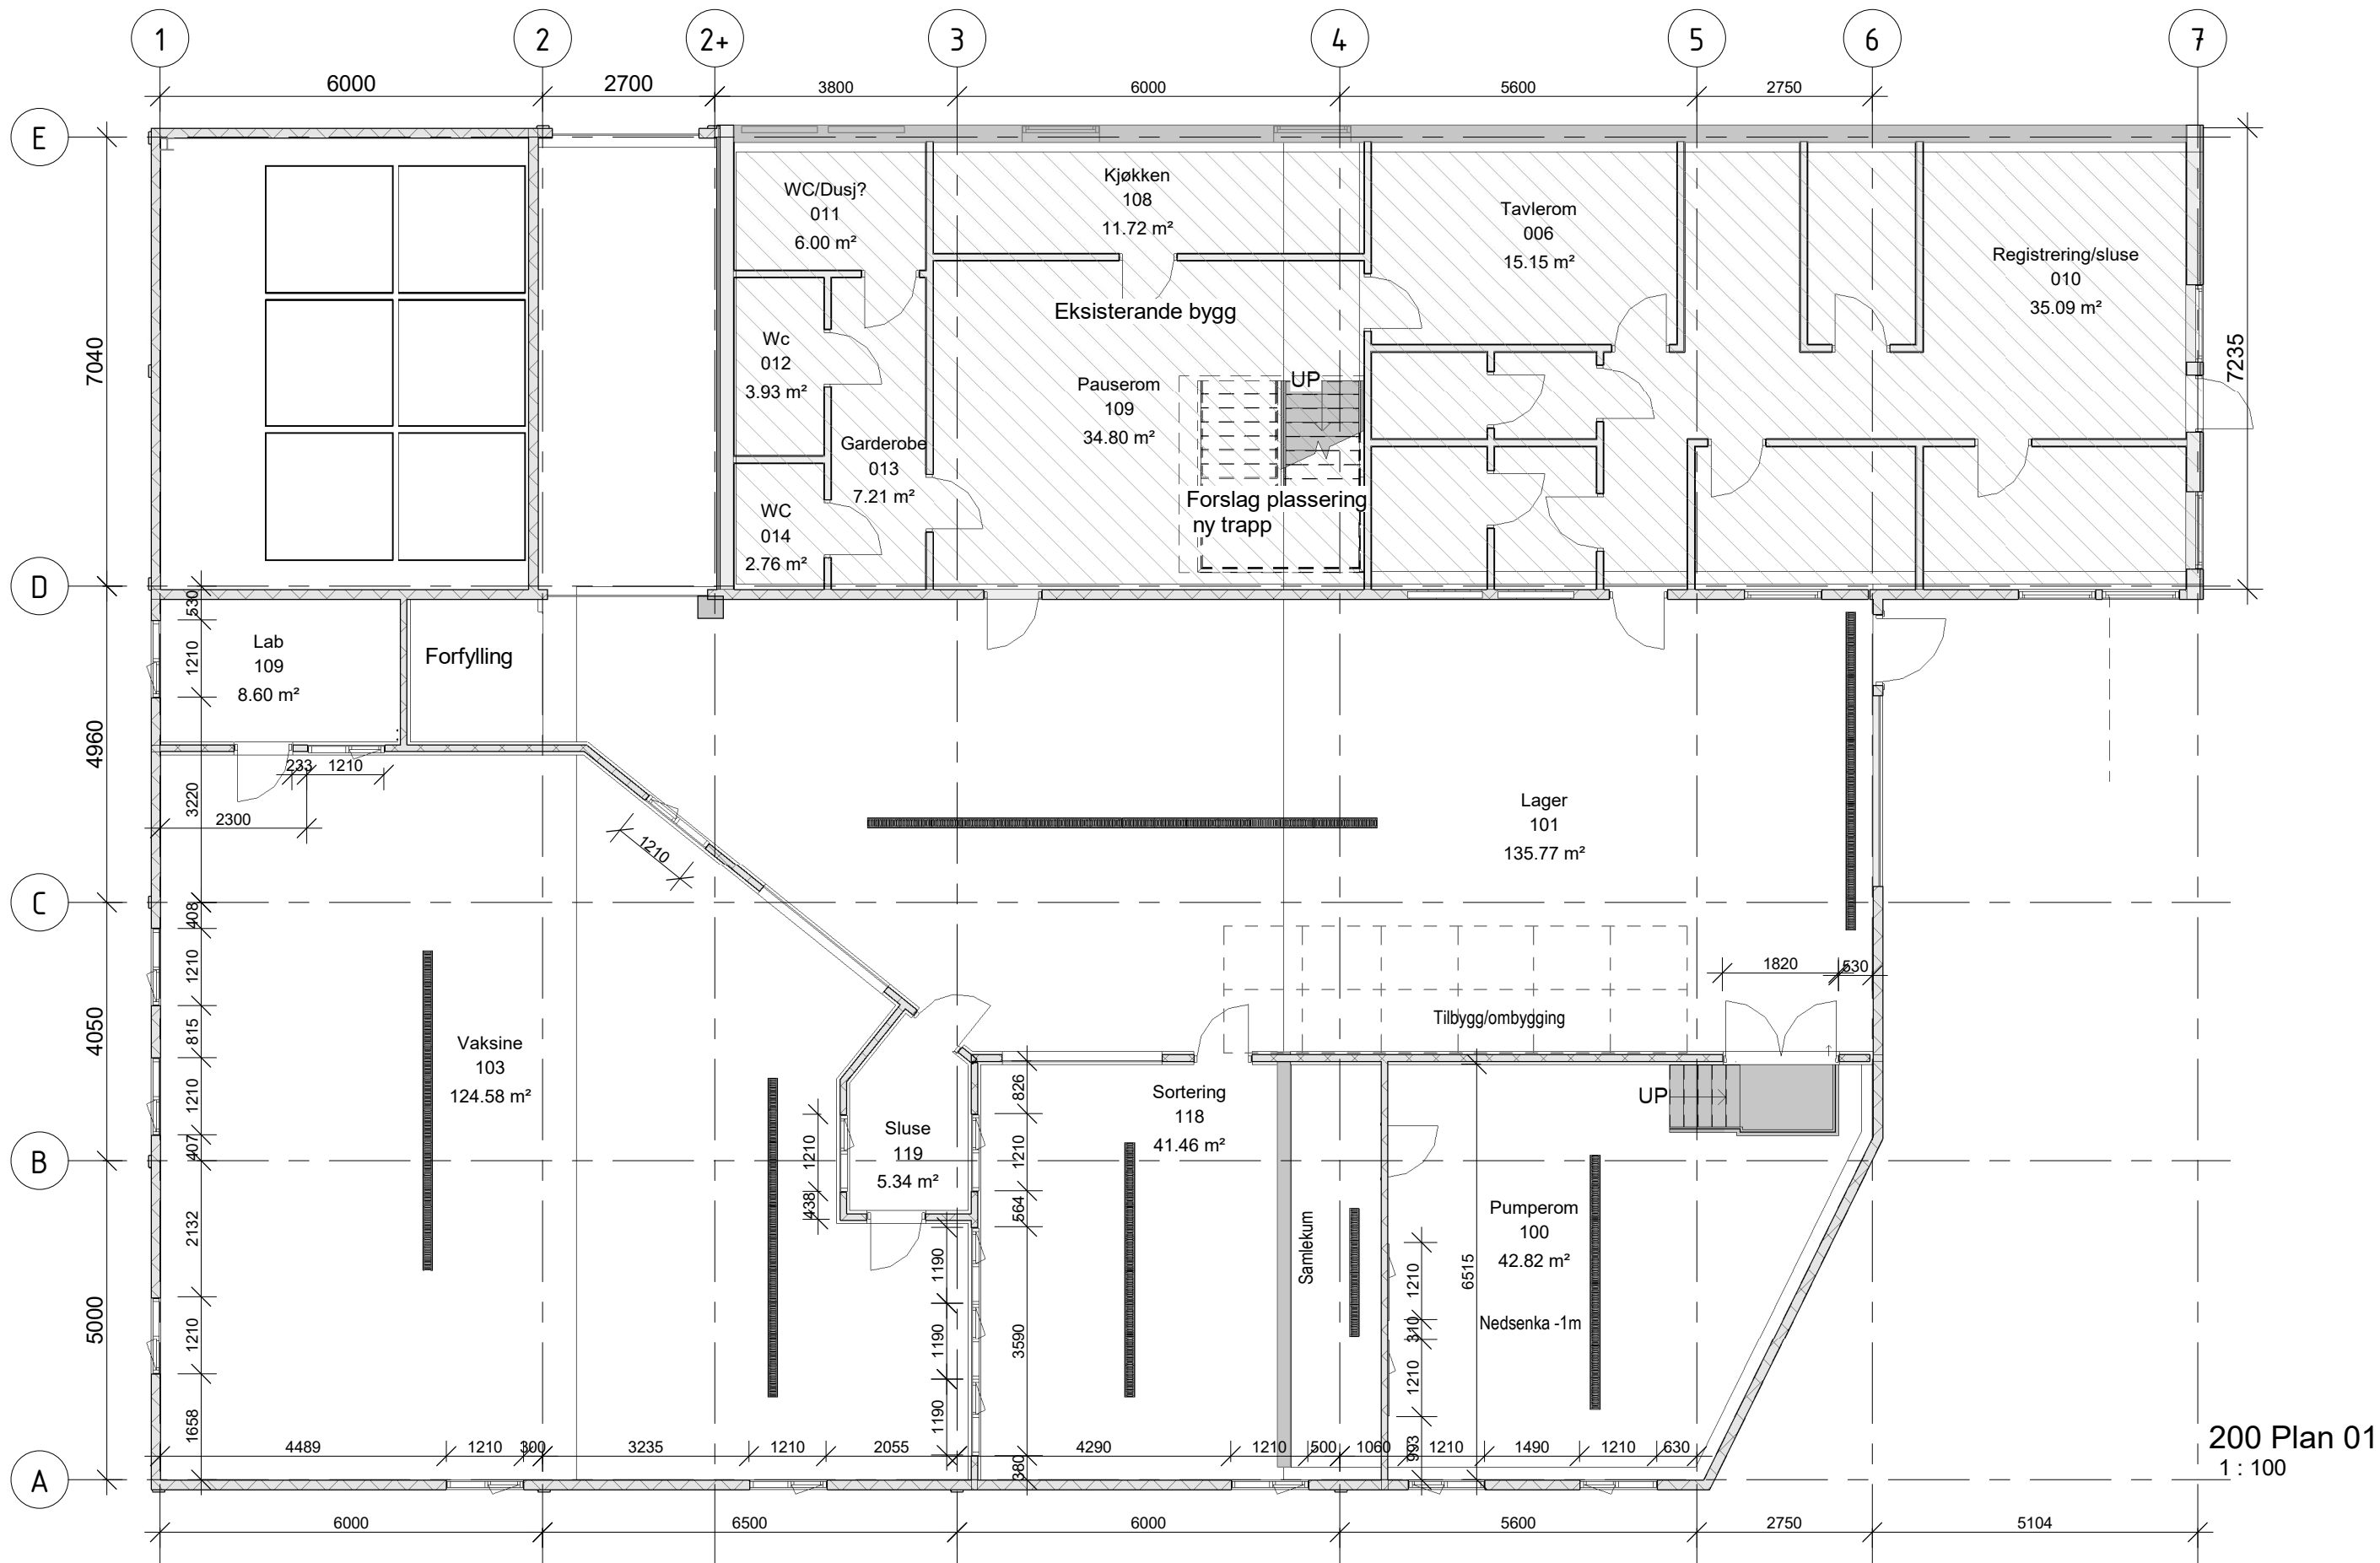

200 Plan 01  
1 : 100



**HELGESEN TEKNISKE BYGG AS**  
5281 Valestrandfossen  
T: 56 19 34 00 www.htb.no

Oppdragsgiver  
**Salar Bruk AS**

Stekkevikvegen 42, 5917 ROSSLAND

Prosjektnr.  
3053

Prosjekt  
**Nytt tilbygg**

Målestokk  
1 : 100 / A3

Tegning  
**Plan 1.etg**


Tegn.  
OHB

Kontr.  
THj

Tegningsnummer  
**A106**

Dato  
**02/13/18**

Bruksområde: Prosjektering

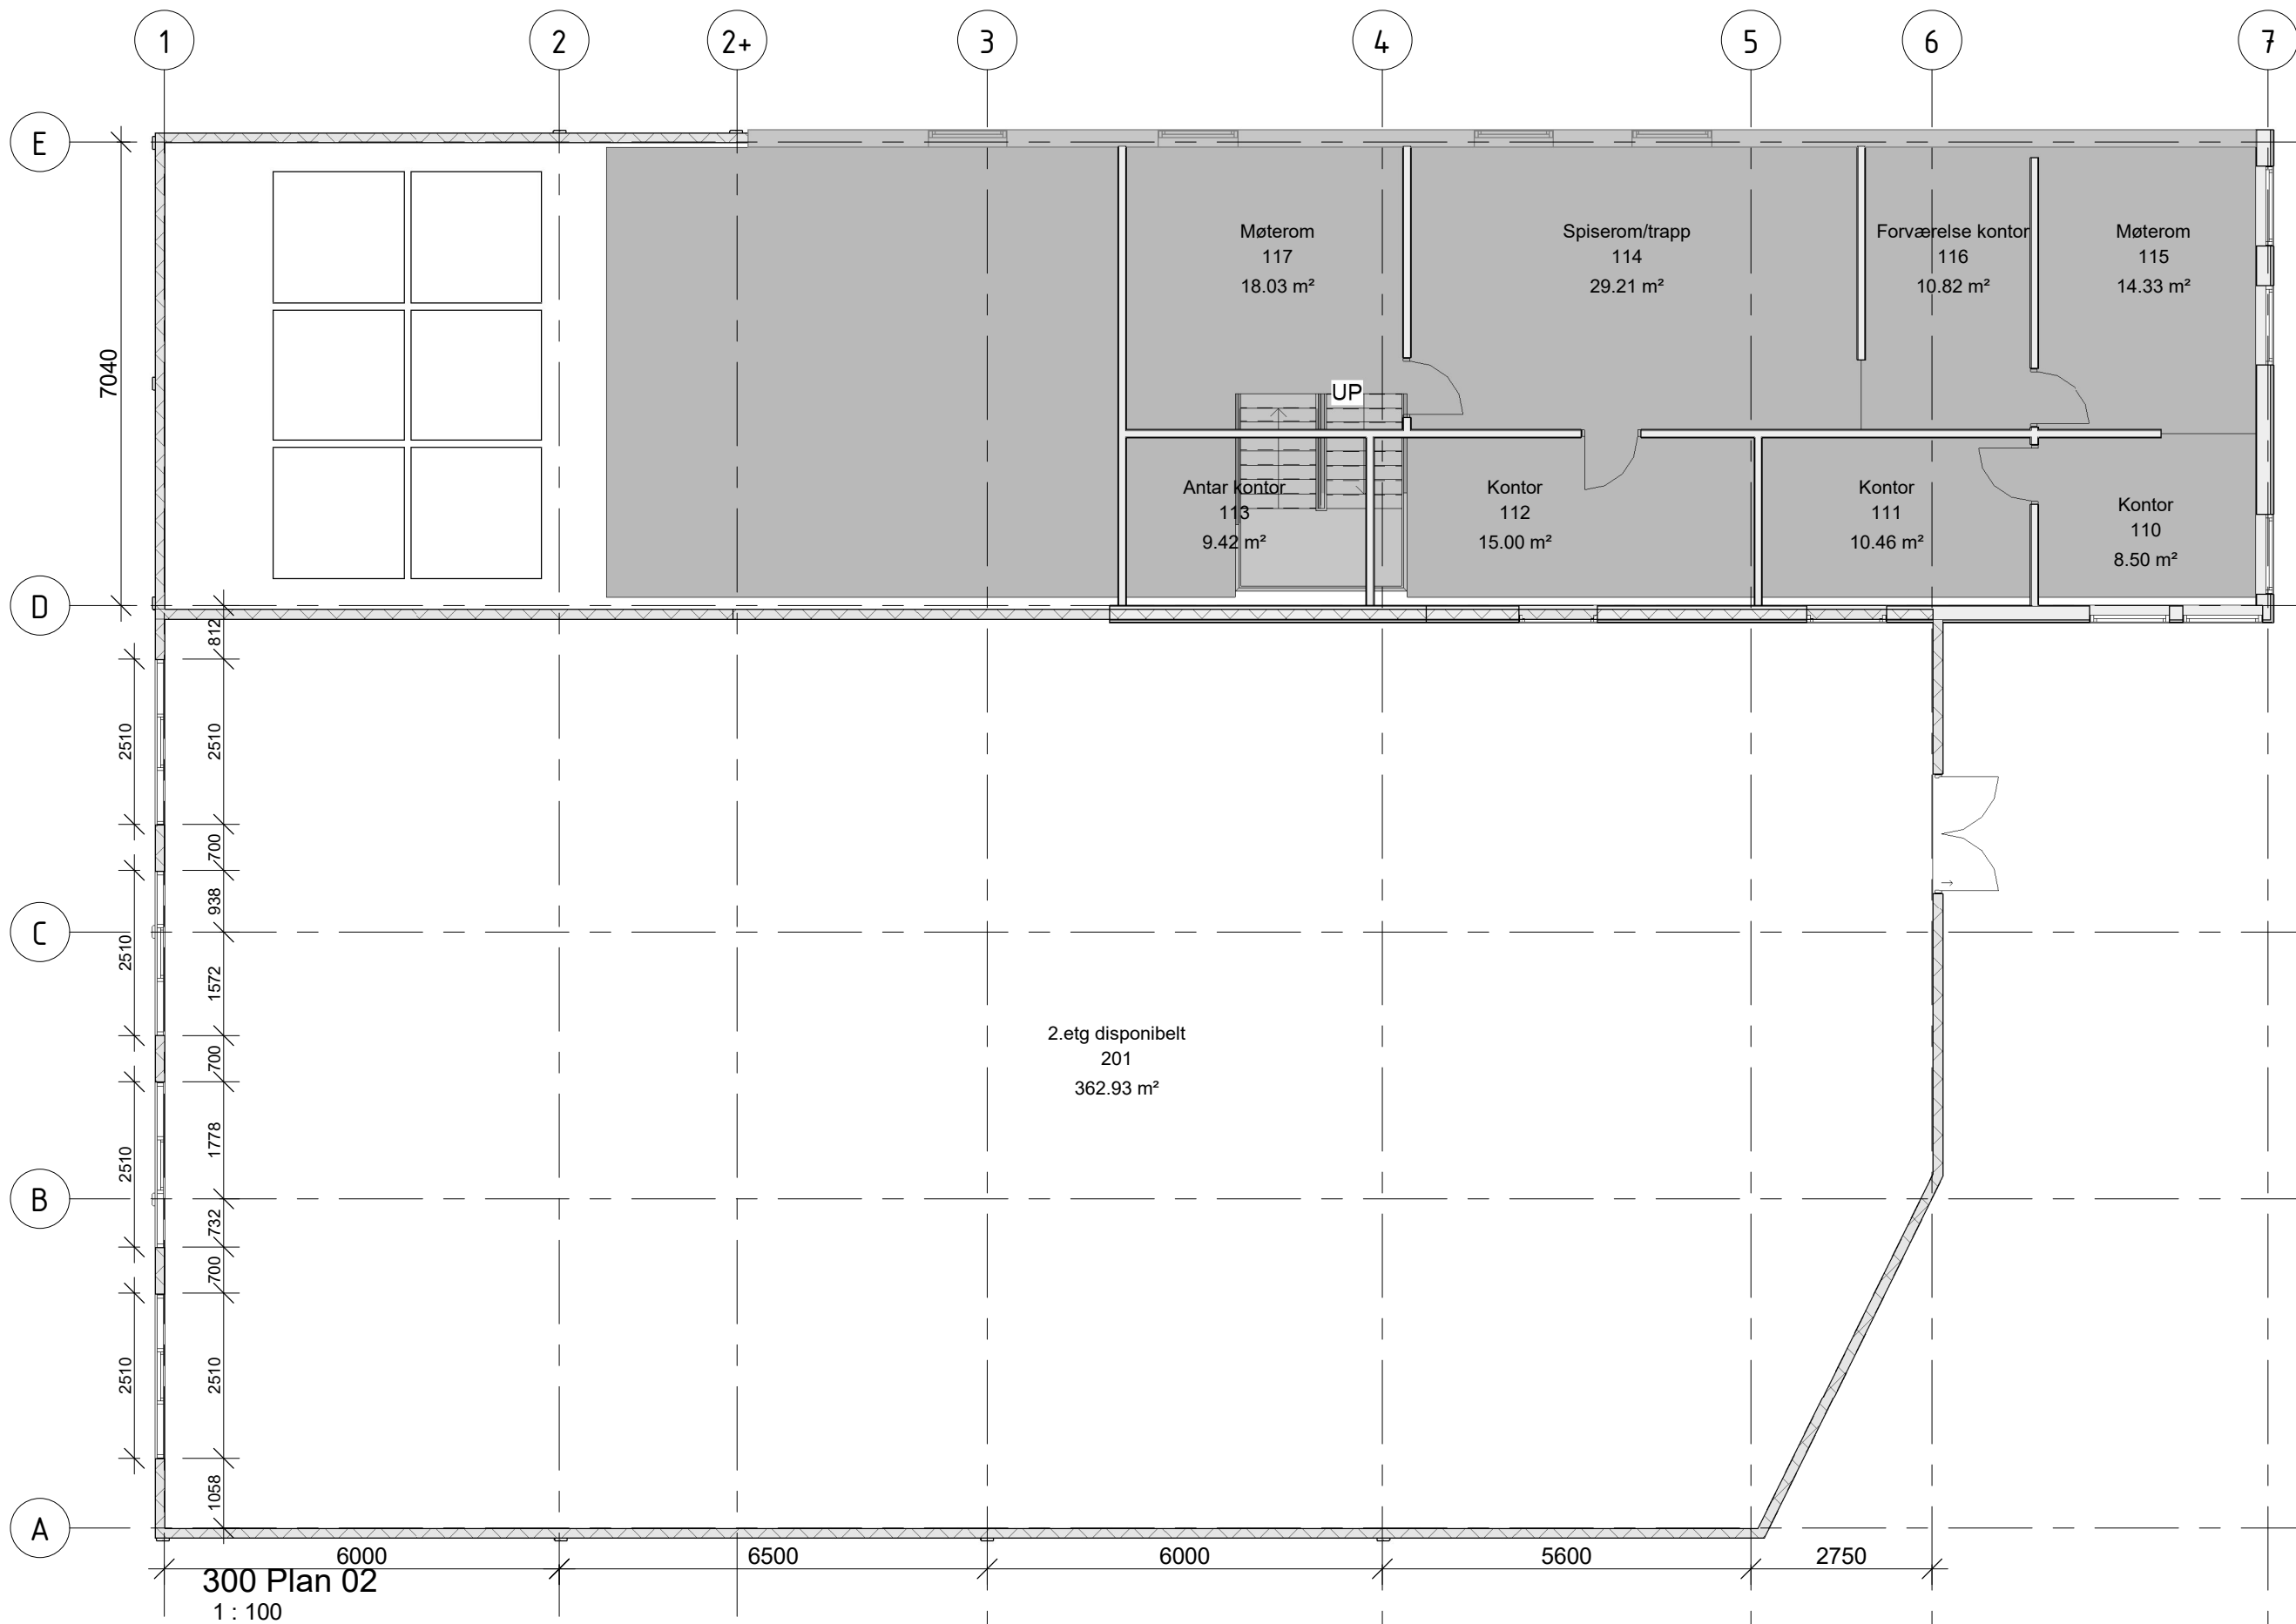

300 Plan 02  
1 : 100



**HELGESEN TEKNISKE BYGG AS**  
5281 Valestrandsfossen  
T: 56 19 34 00 www.htb.no

Oppdragsgiver  
**Salar Bruk AS**

Stekkevikvegen 42, 5917 ROSSLAND

Prosjektnr.  
3053

Prosjekt  
**Nytt tilbygg**

Målestokk  
1 : 100 / A3

Tegning  
**Plan 2.etg**


Tegn.  
OHB

Kontr.  
App.


Tegningsnummer  
**A107**

Dato  
**02/13/18**

Bruksområde: Prosjektering

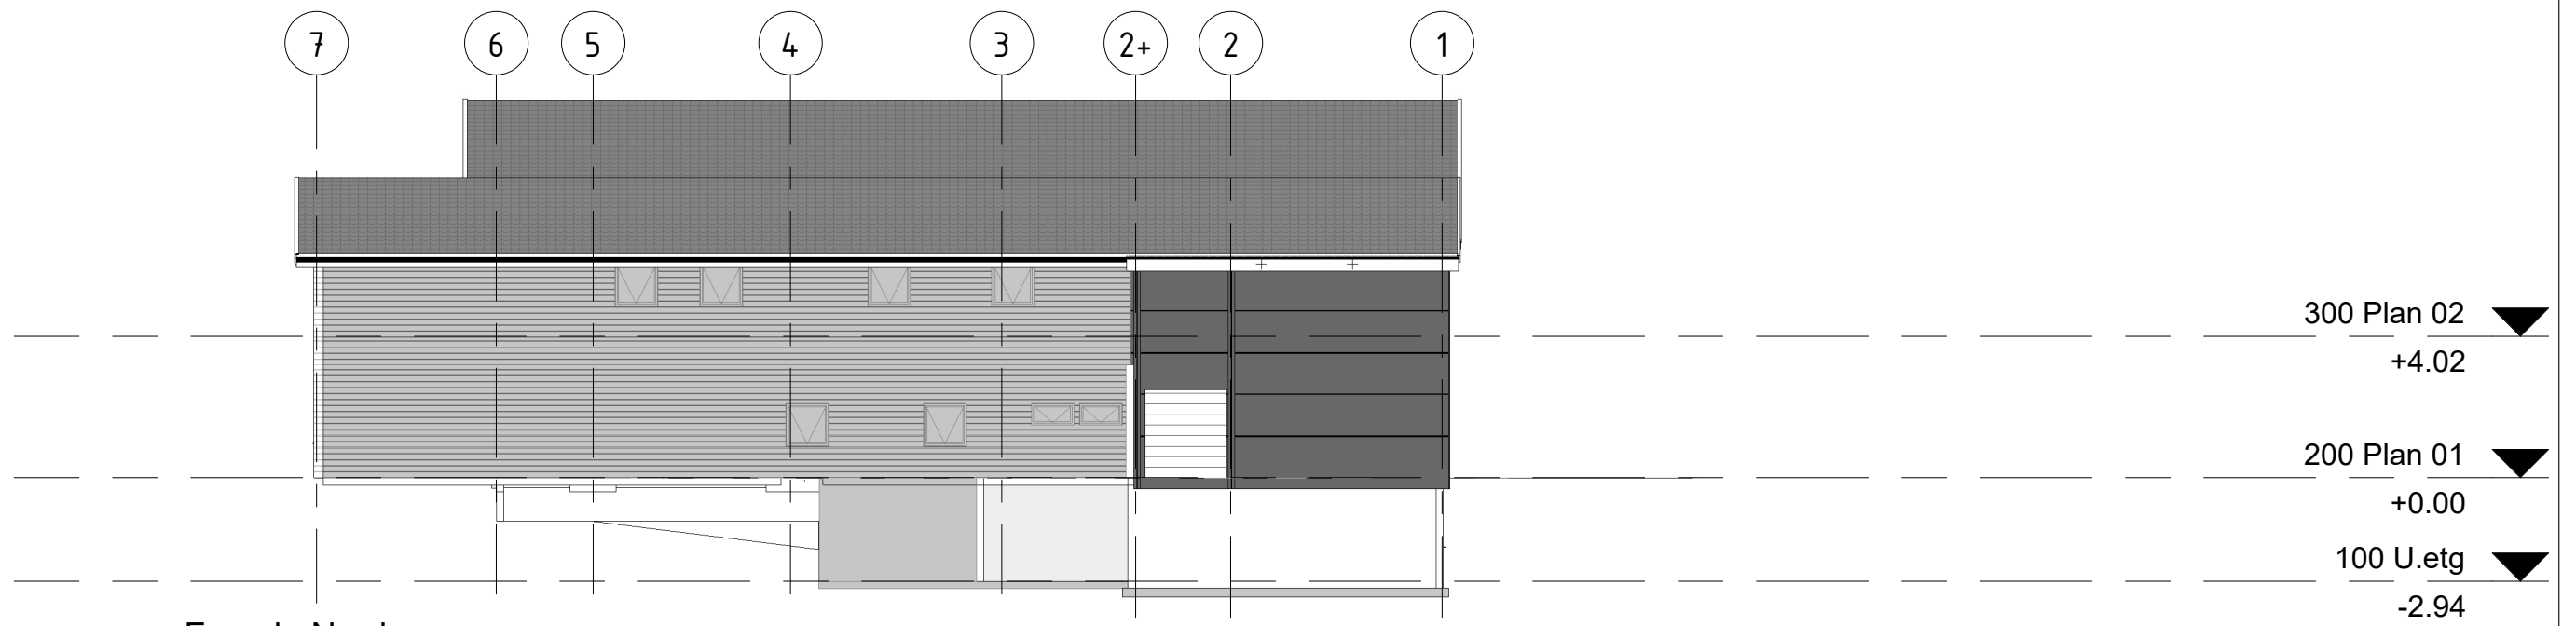

Fasade Nord  
1 : 200

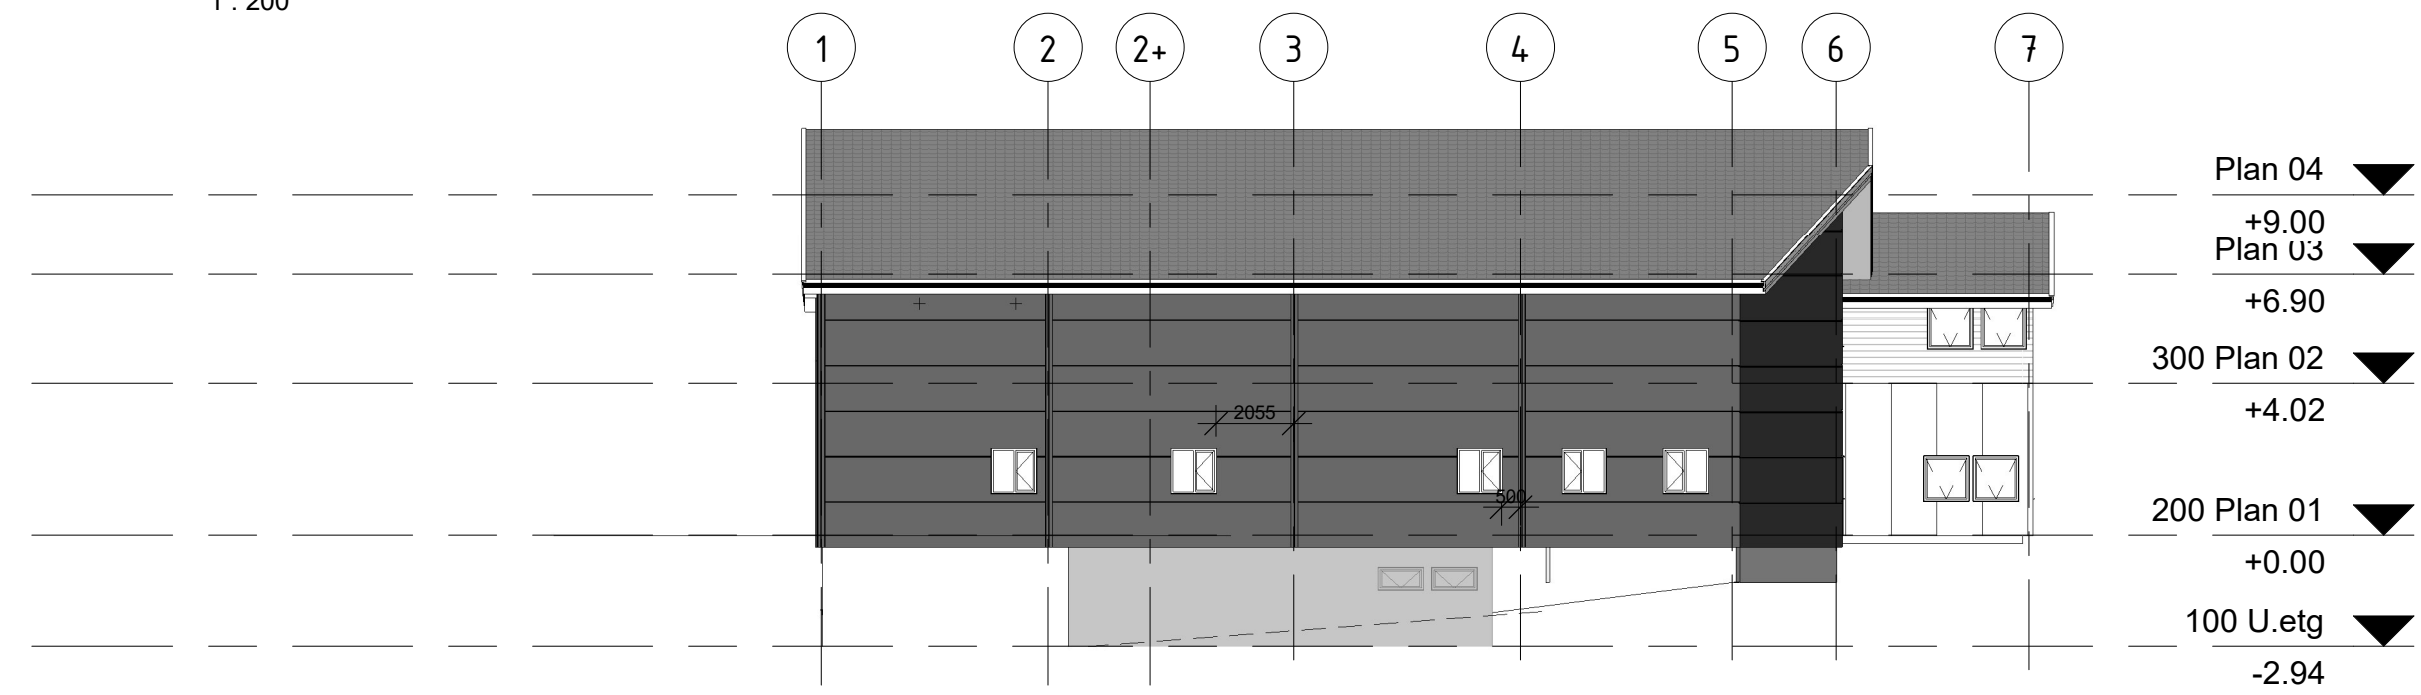

Fasade Sør  
1 : 200



HELGESEN TEKNISKE BYGG AS  
5281 Valestrandsfossen  
T: 56 19 34 00 www.htb.no

Oppdragsgiver  
**Salar Bruk AS**

Stekkevikvegen 42, 5917 ROSSLAND

Prosjektnr.  
3053

Prosjekt  
**Nytt tilbygg**

Målestokk  
1 : 200 / A3

Tegning  
**Fasader Nord Sør**


Tegn.  
OHB

Kontr.  
App.

Tegningsnummer  
**A-300**

Dato  
**03/05/19**

Bruksområde: Prosjektering

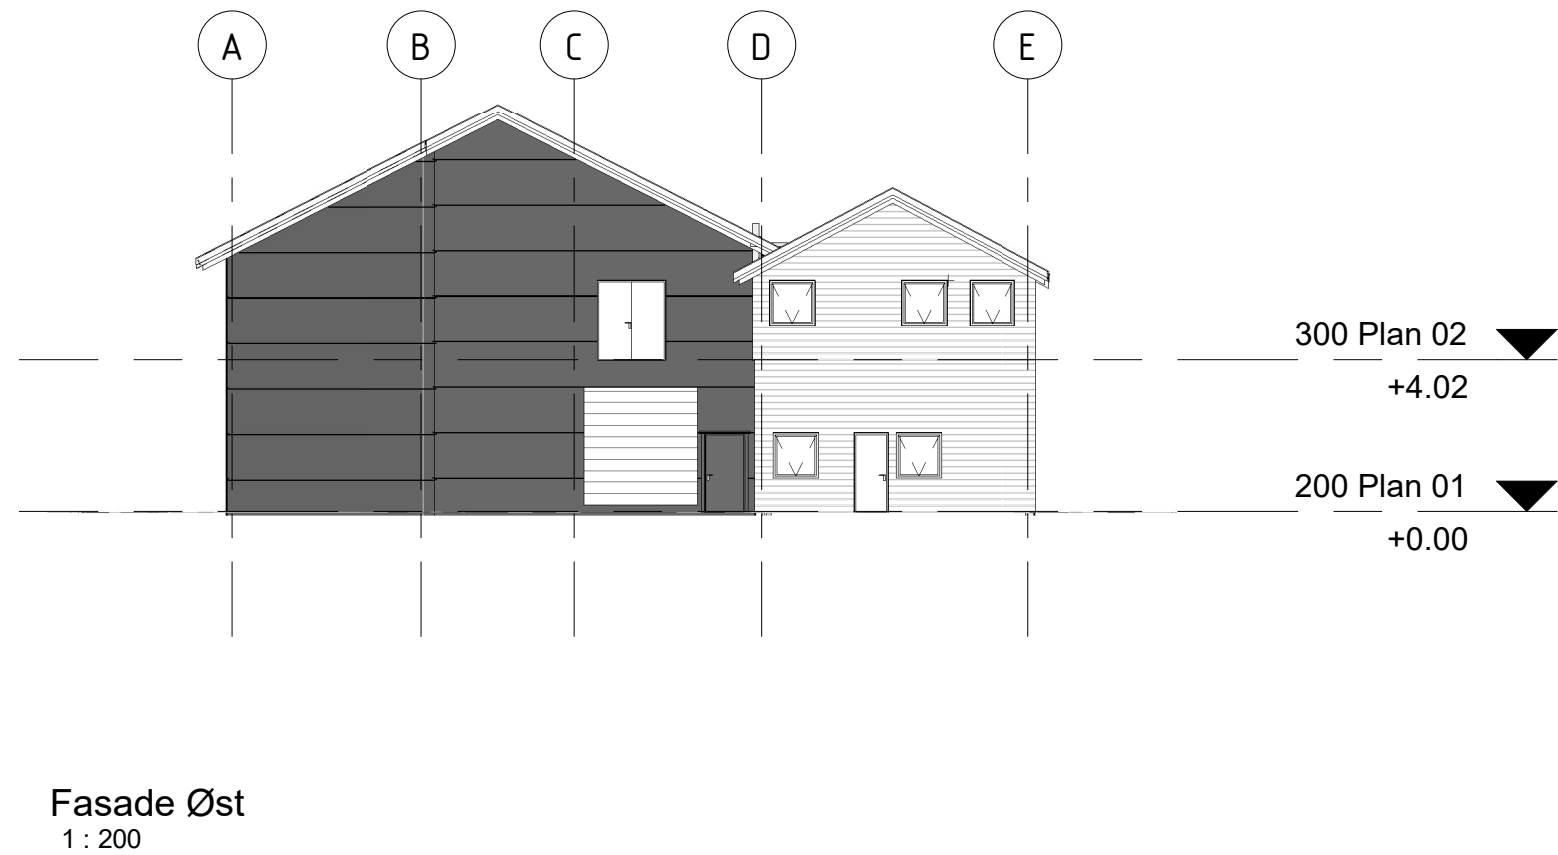

HELGESEN TEKNISKE BYGG AS  
5281 Valestrandsfossen  
T: 56 19 34 00 www.htb.no

Oppdragsgiver  
**Salar Bruk AS**

Stekkevikvegen 42, 5917 ROSSLAND

Prosjektnr.  
3053

Prosjekt  
**Nytt tilbygg**

Målestokk  
1 : 200 / A3

Tegning  
**Fasadar Aust Vest**

Tegn.  
OHB

Kontr.  
App.

Tegningsnummer  
**A-301**

Dato  
**03/05/19**

Bruksområde: Prosjektering