

13

SITUASJONSKART

Gnr/Bar: 27/156
Adresse: Heiane 25
Eigar/søkar: Mostrauv/Kjenes

Kvalitet: FKB-B

Gjeldande plan: Reguleringsplan
Planformål: Bustad

Vår referanse: PAS

Sign:




Målestokk: 1:500
Dato: 21.08.2019

MELAND
KOMMUNE



- Gjerde
- Usikker eigedomsgrense
- Malt eigedomsgrense
- Bolighus
- Andre bygg

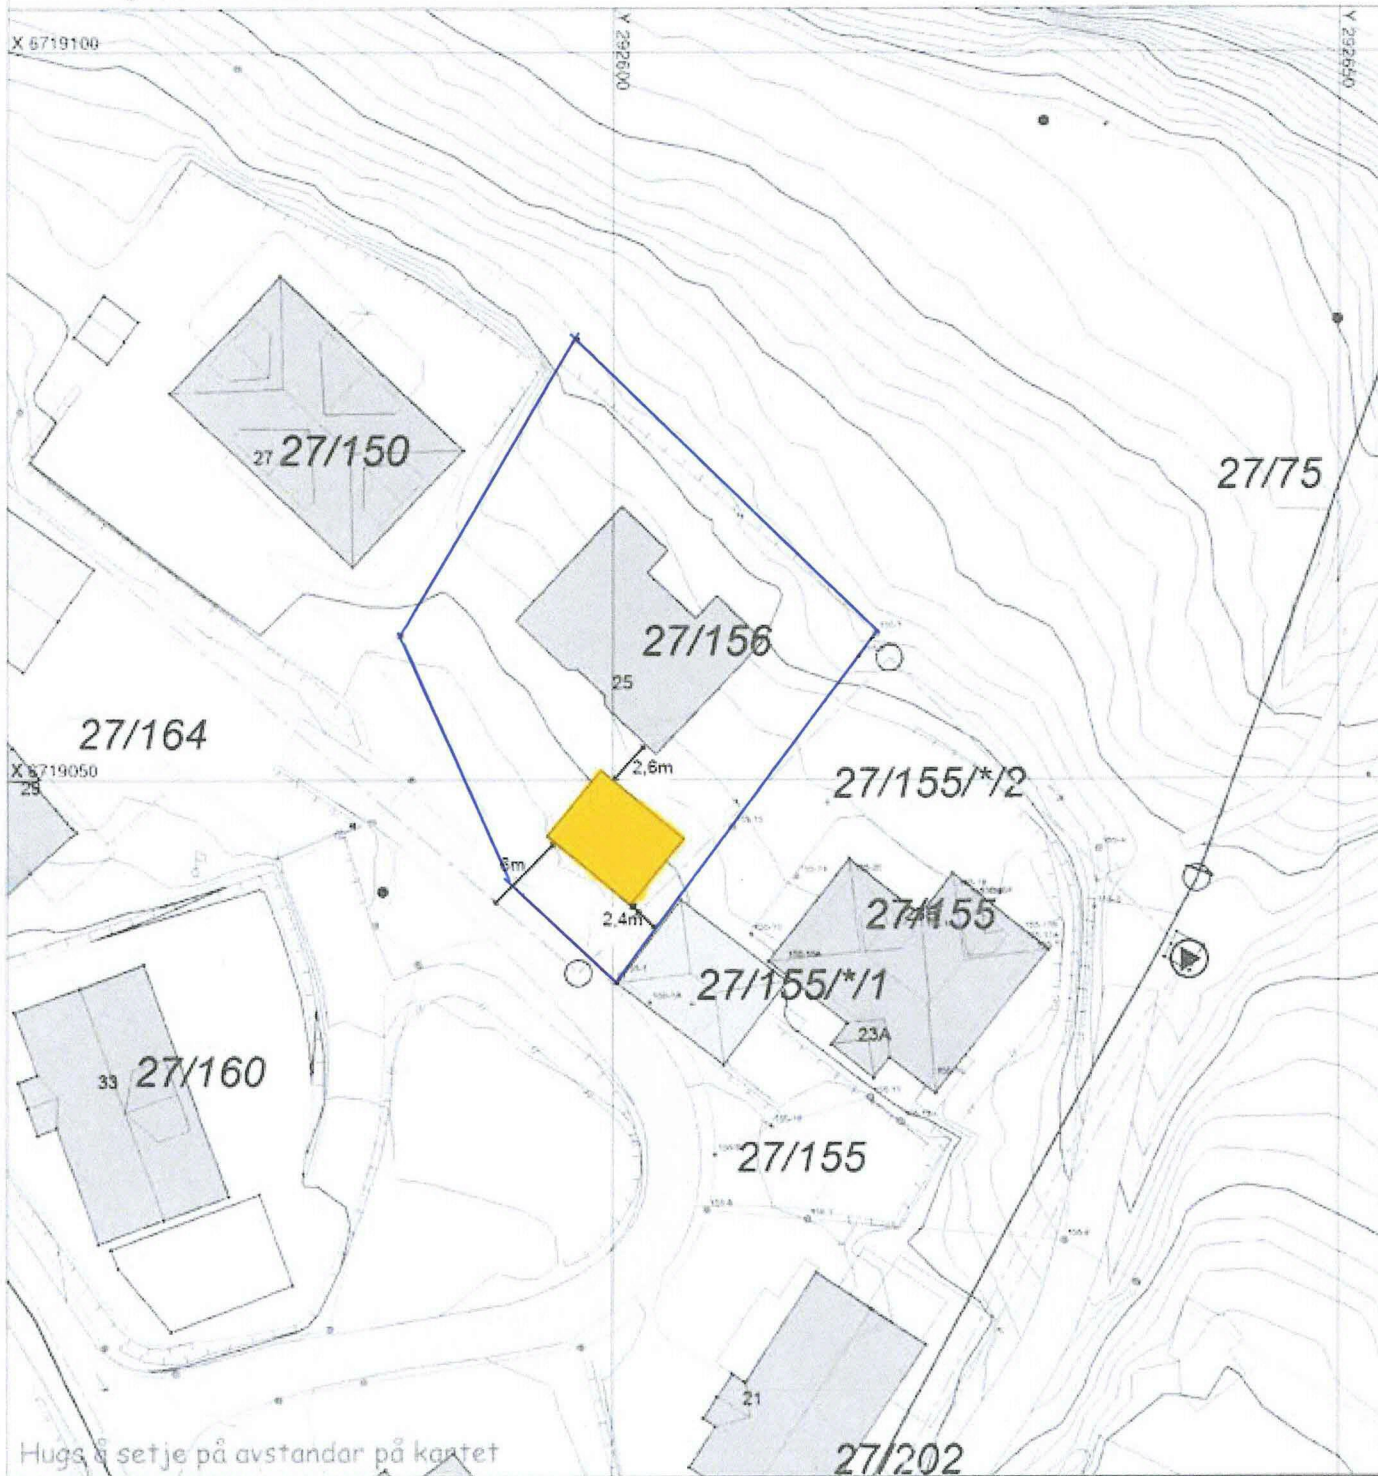

Hugs å setje på avstandar på kartet

SITUASJONSPLAN

Tiltak

Underskrift Situasjonsplan _____ Dato _____

Rev. plassering 16.08.18

SITUASJONSKART

1

Gnr/Bnr: 27/156
Adresse: Dalland/Kvalvåg
Eigar/søkar: Dalland/Kvalvåg



14

MELAND
KOMMUNE




Kvalitet : FKB-B
Gjeldande plan : Reguleringsplan
Planformål : Bustad
Vår referanse: PAS

Målestokk: 1:500
Dato: 09.02.2017

- // Gjerde
- - - Usikker eigedomsgrense
- Målt eigedomsgrense
- Bolighus
- Andre bygg

Sign.

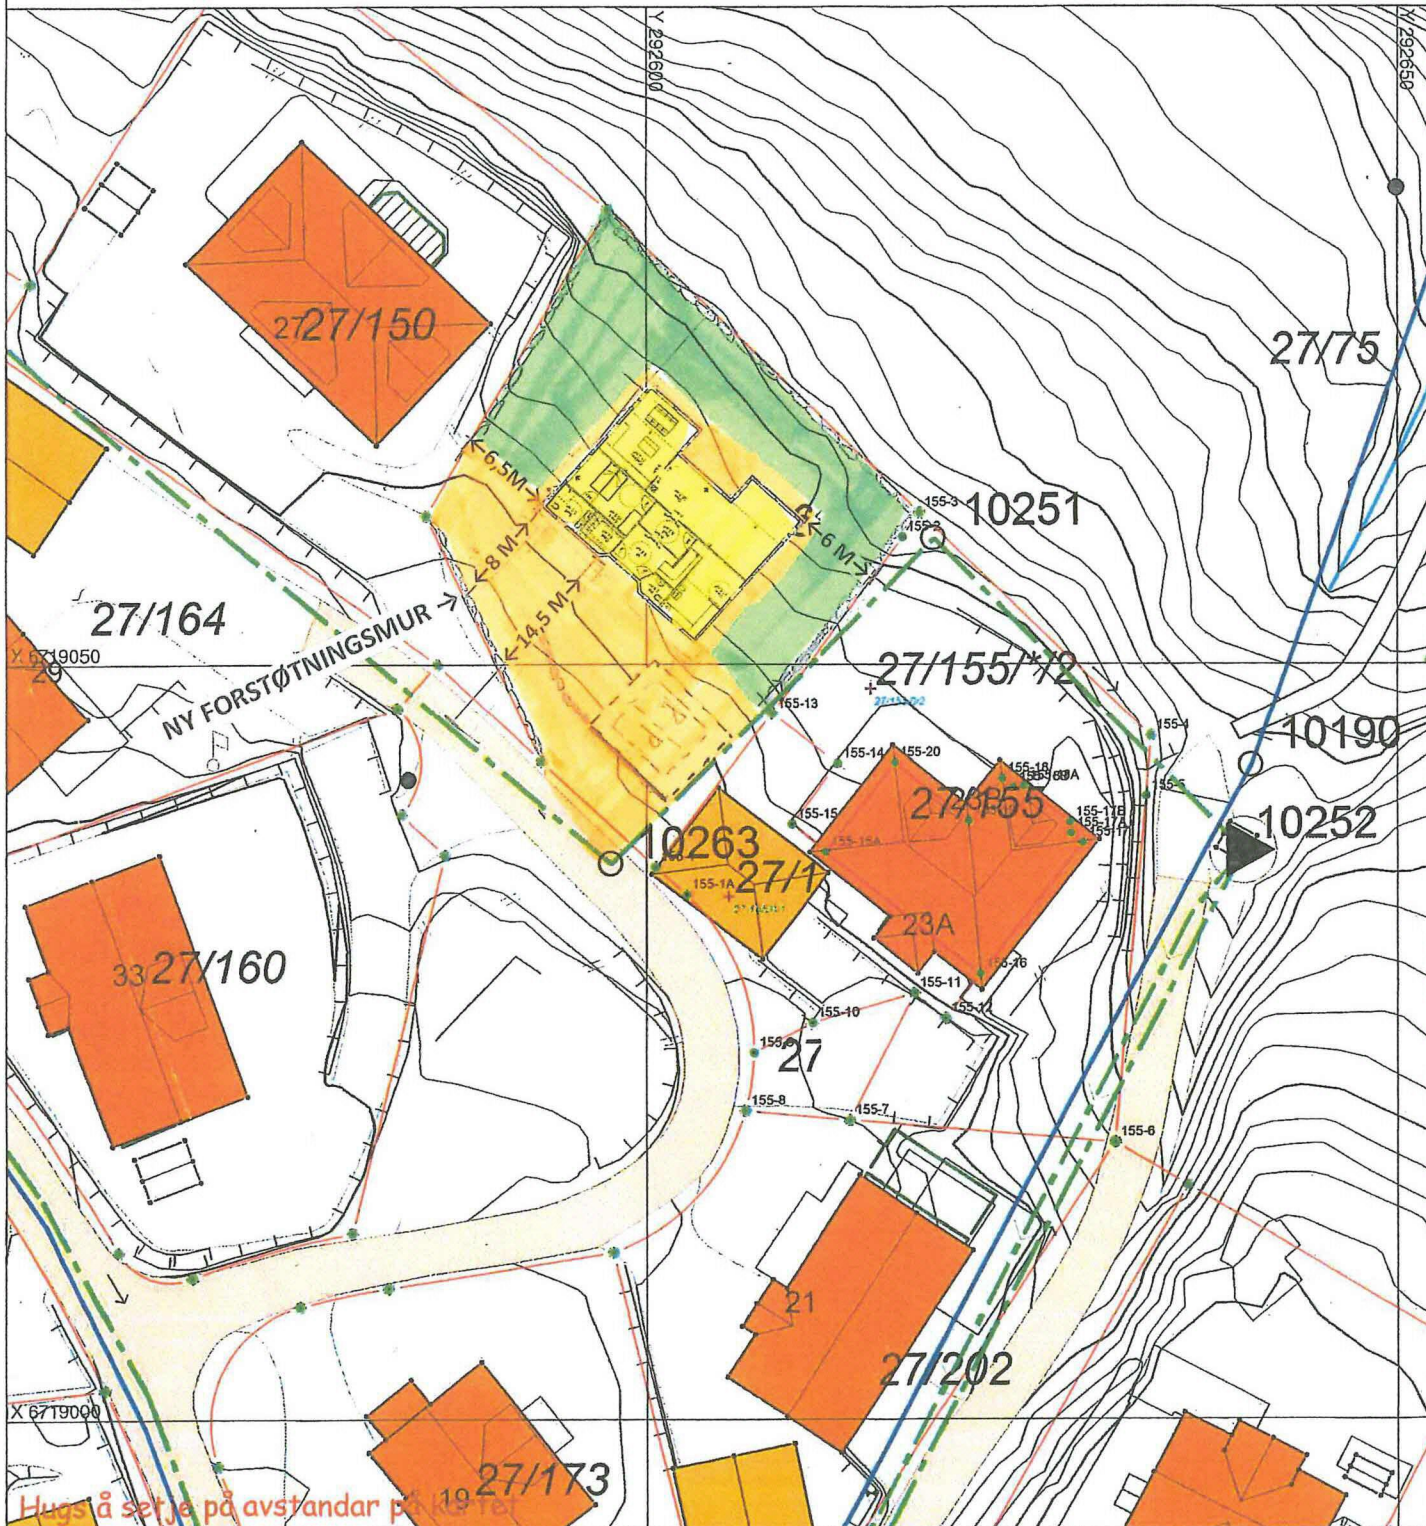

Hugs å setje på avstandar på 19.10.18

SITUASJONSPLAN

Tiltak

Underskrift Situasjonsplan Dato