

41

SITUASJONSKART

Gnr/Bar: 27/156
Adresse: Heiane 25
Eigar/søkar: Mostrøm/Kjenes



MELAND
KOMMUNE



Kvalitet: FKB-B


Målestokk: 1:500
Dato: 21.08.2019

Gjeldande plan: Reguleringsplan
Planformål: Bustad

Vår referanse: PAS

- Gjerde
- Usikker eigedomsgrænse
- Målt eigedomsgrænse
- Bolighus
- Andre bygg

Sign:

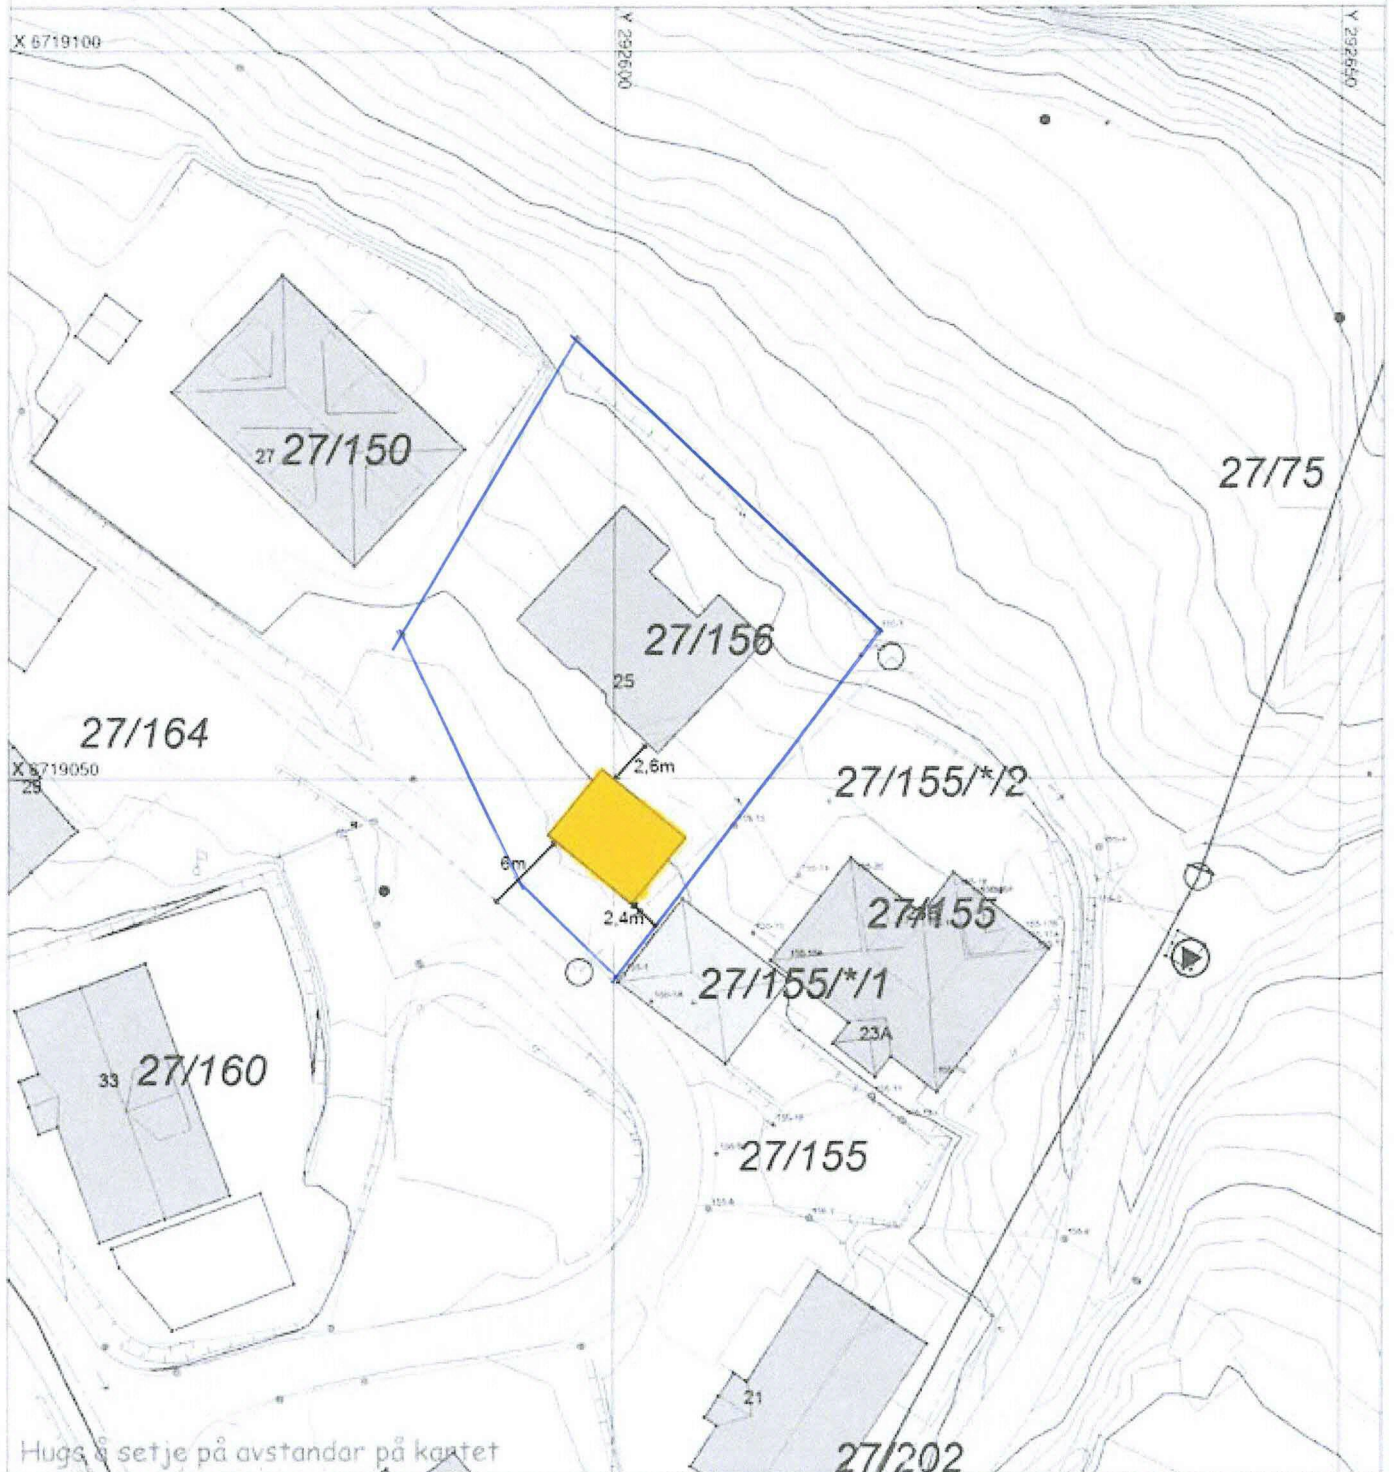

Hugs å setje på avstandar på kartet

SITUASJONSPLAN

Tiltak

Underskrift Situasjonsplan

Dato

Rev. plassering 16.08.18 (5)

SITUASJONSKART

①

Gnr/Bnr: 27/156
Adresse:
Eigar/søkar: Dalland/Kvalvåg

Kvalitet: FKB-B

Gjeldande plan: Reguleringsplan
Planformål: Bustad

Vår referanse: PAS

Sign.




Målestokk: 1:500
Dato: 09.02.2017

MELAND
KOMMUNE



- Gjerde
- Usikker eigedomsgranse
- Målt eigedomsgranse
- Bolighus
- Andre bygg

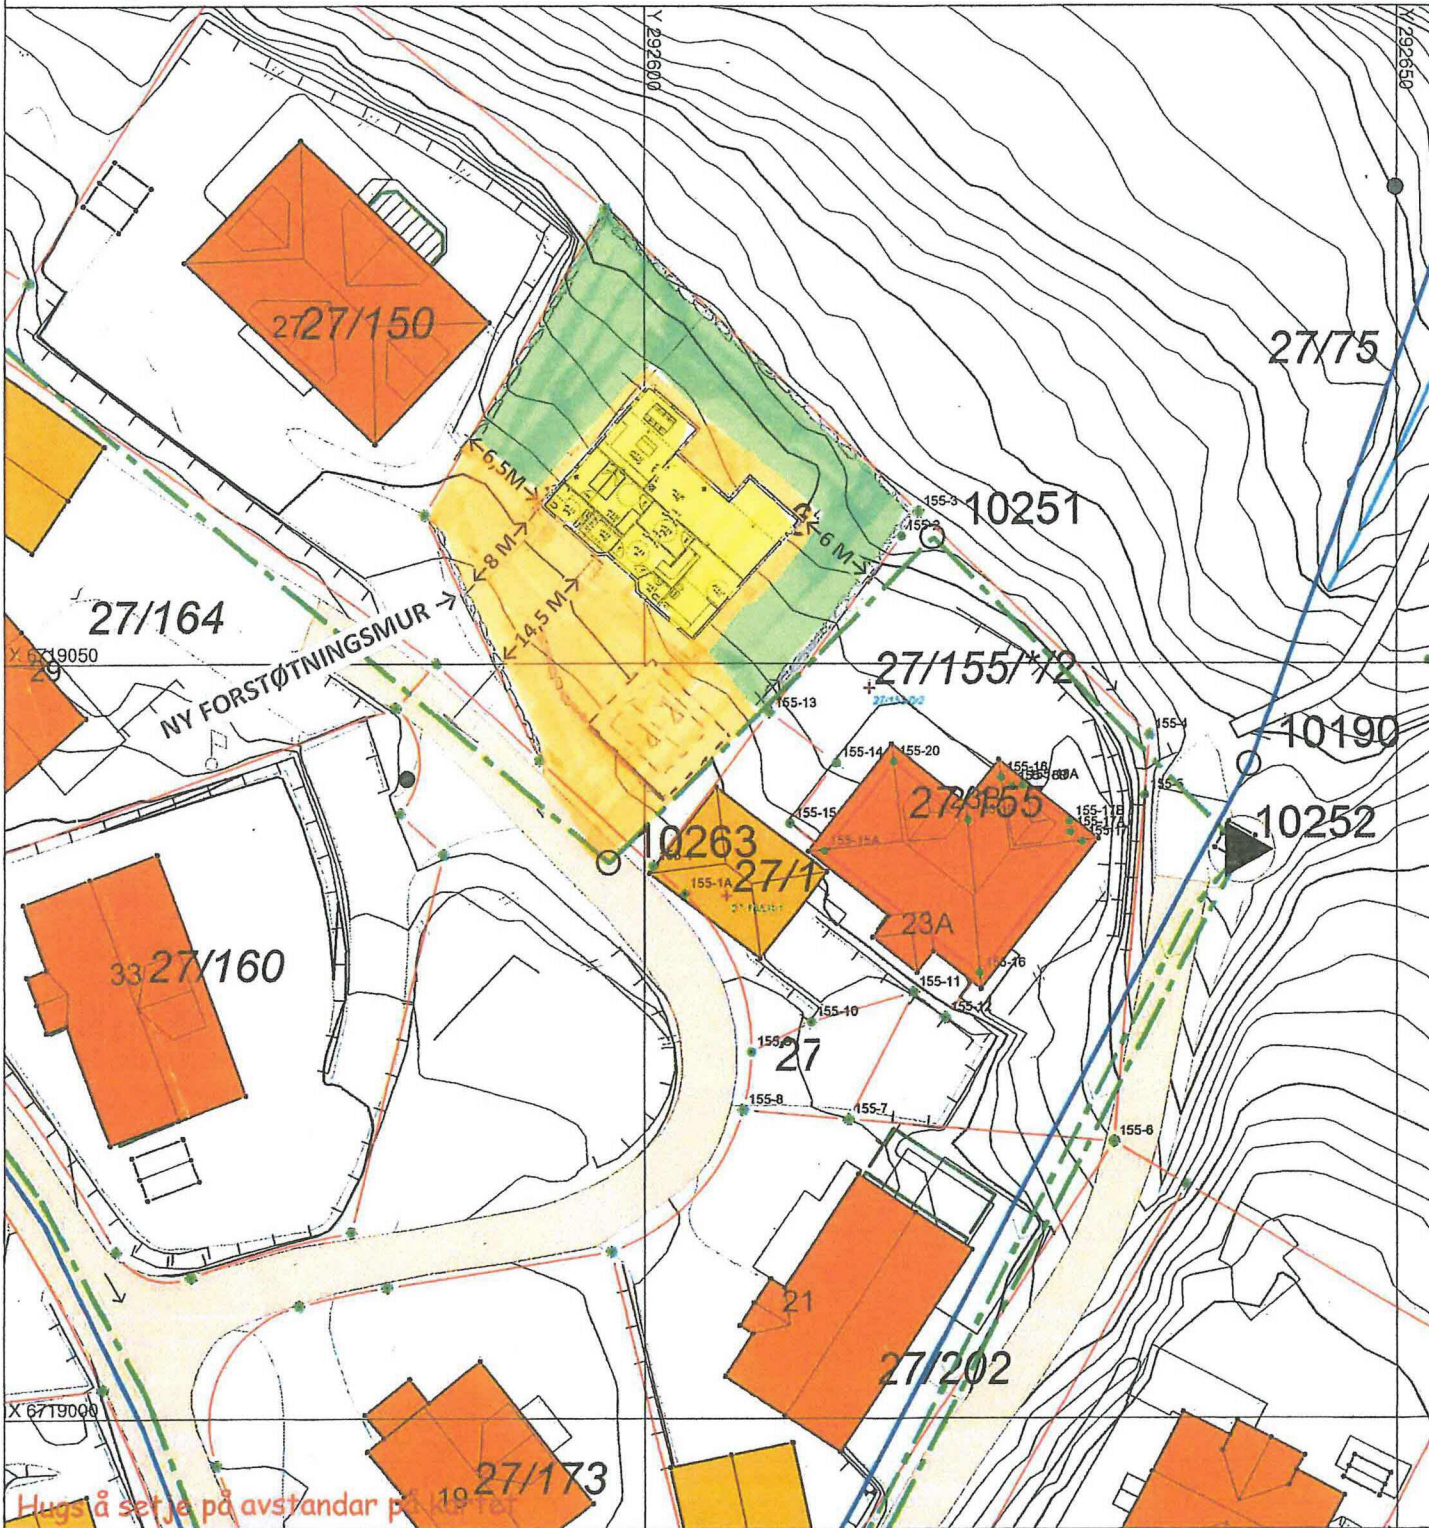

SITUASJONSPLAN

Tiltak

Underskrift Situasjonsplan

Dato