
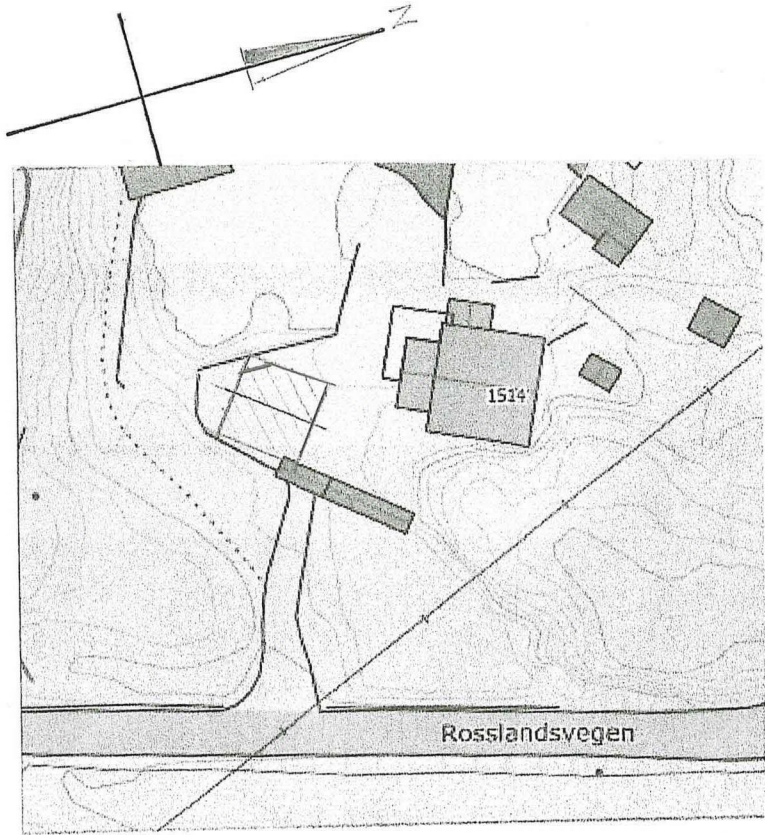
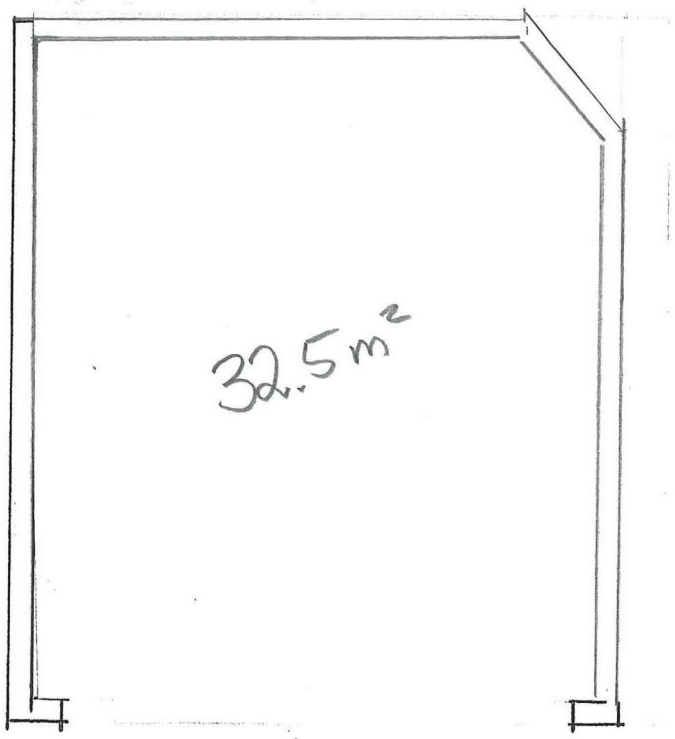
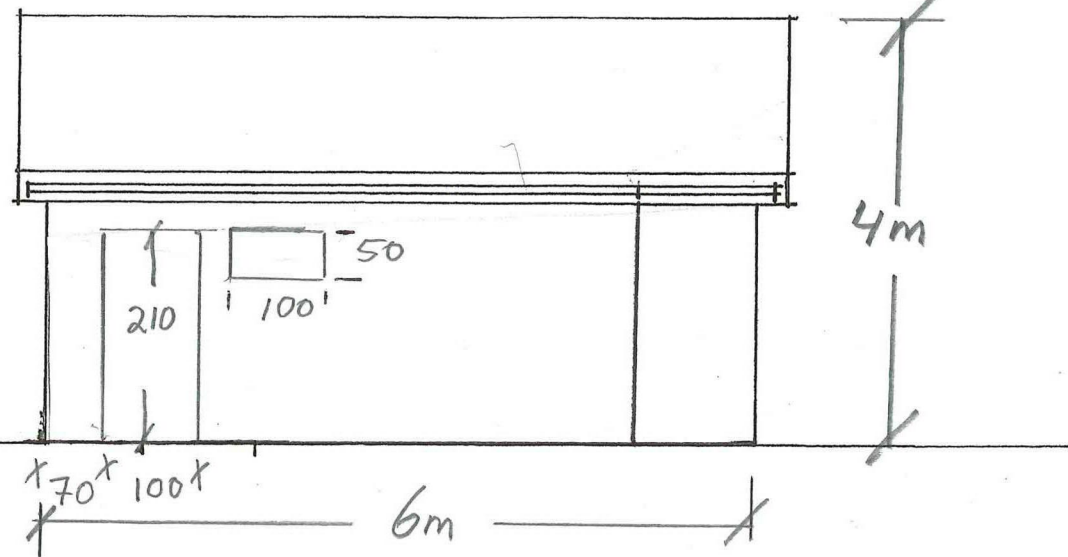


9/7-19

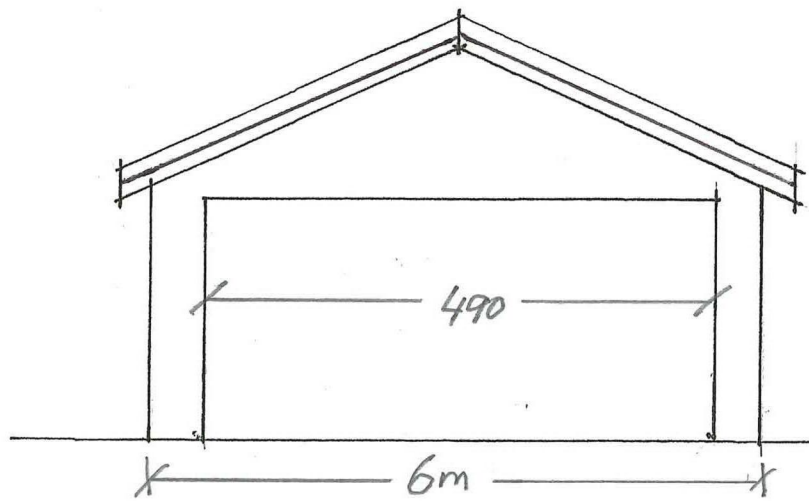

Bod/Garasje

Rosslandsvegen 1514  
5917 Rossland  
G # 45 Br # 86

9.10.2019

# SITUASJONSKART

Gnr/Bnr: Gnr 45 Bnr 86  
Adresse: Rosslaudsvegen 1514  
Eigar/søkar: PAULSEN ØRNULF OLE

Kvalitet: FKB-B

Målestokk: 1:500  
Dato: 09.07.2019


Gjeldande plan: Kommuneplan  
Planformål: Bustad

Vår referanse: IIOK


Sign. ....

*Age*

MELAND  
KOMMUNE

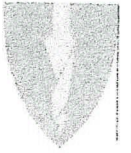

- //— Gjerde
- - - Usikker eigdomsgrense
- Malt eigdomsgrense
- Bolighus
- Andre bygg

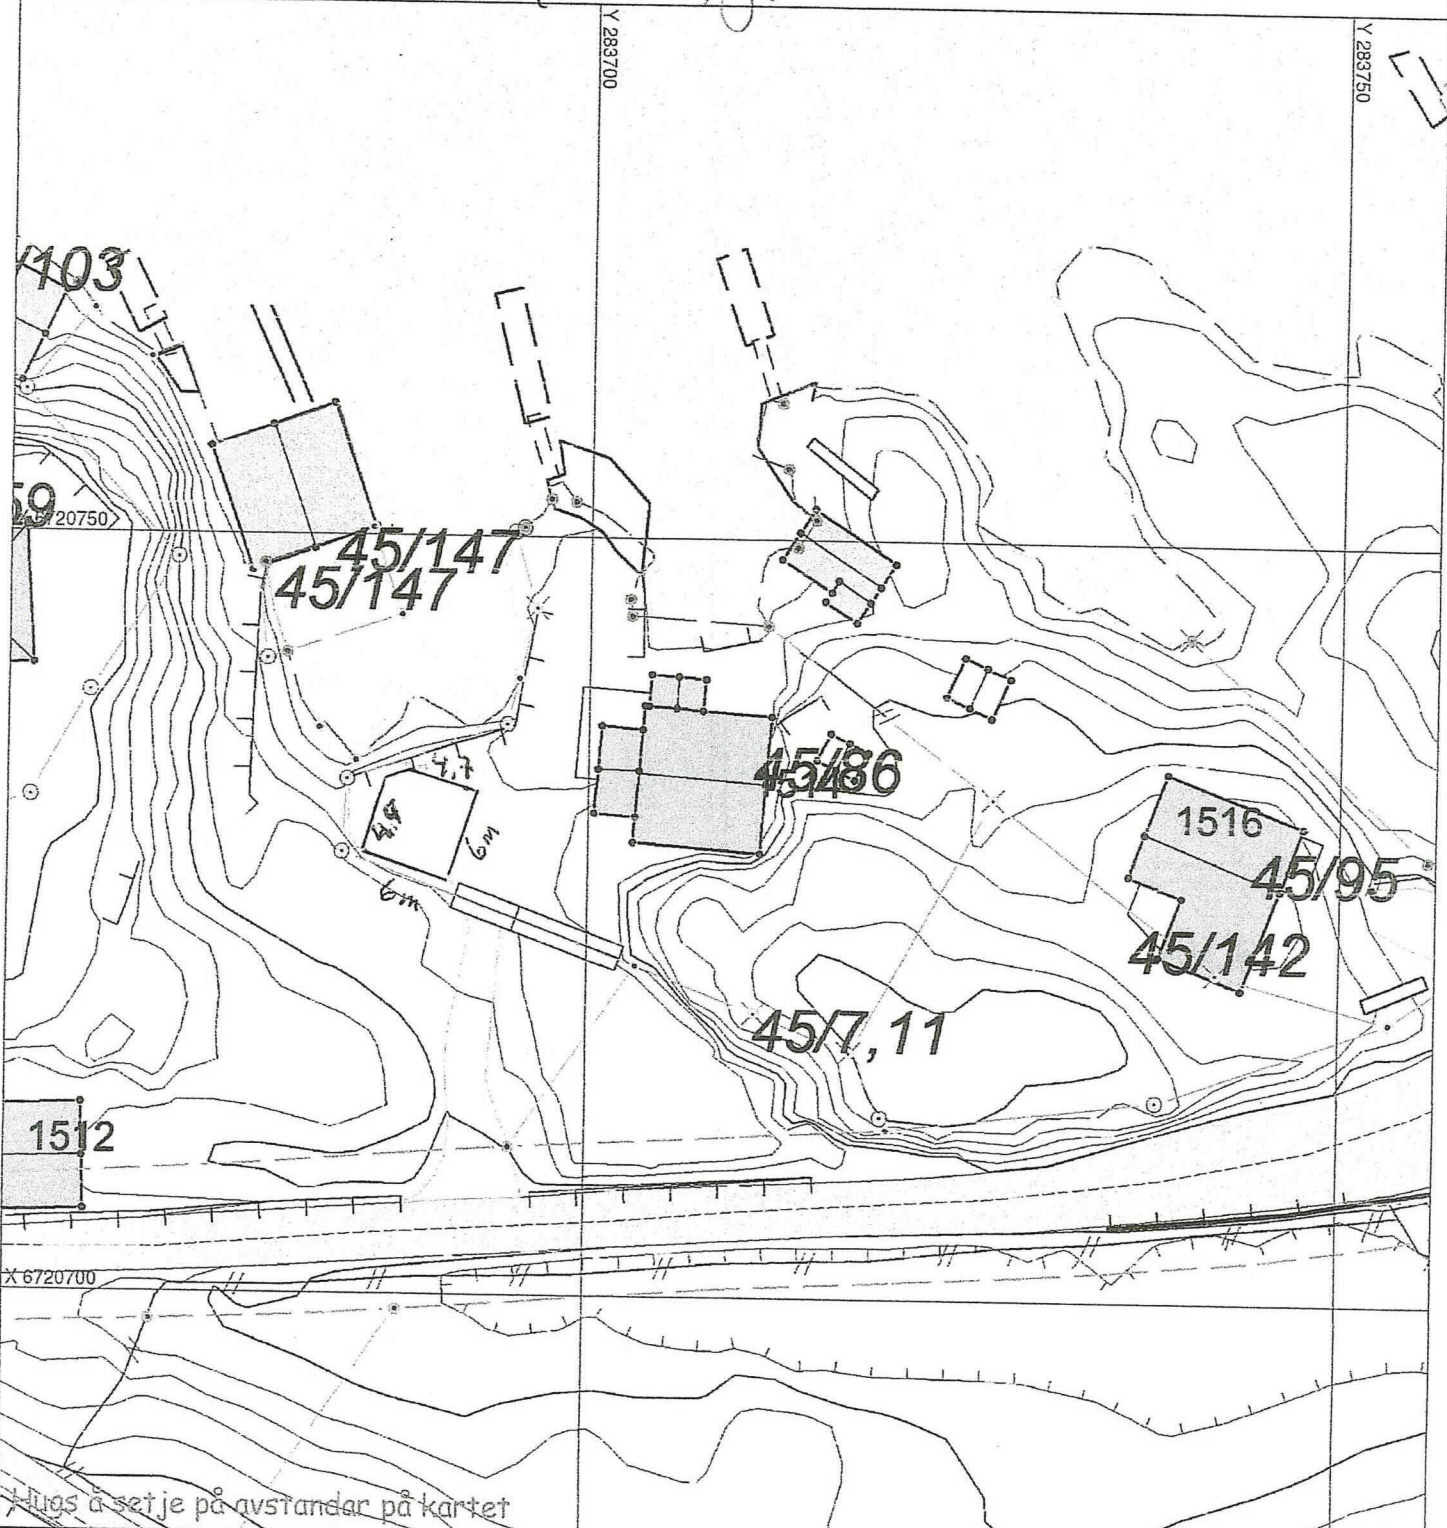


Tilleggs å setje på avstandar på kartet

## SITUASJONSPLAN

■ Tiltak

*Ørnulf Paulsen* 9/7.19

Underskrift Situasjonsplan Dato

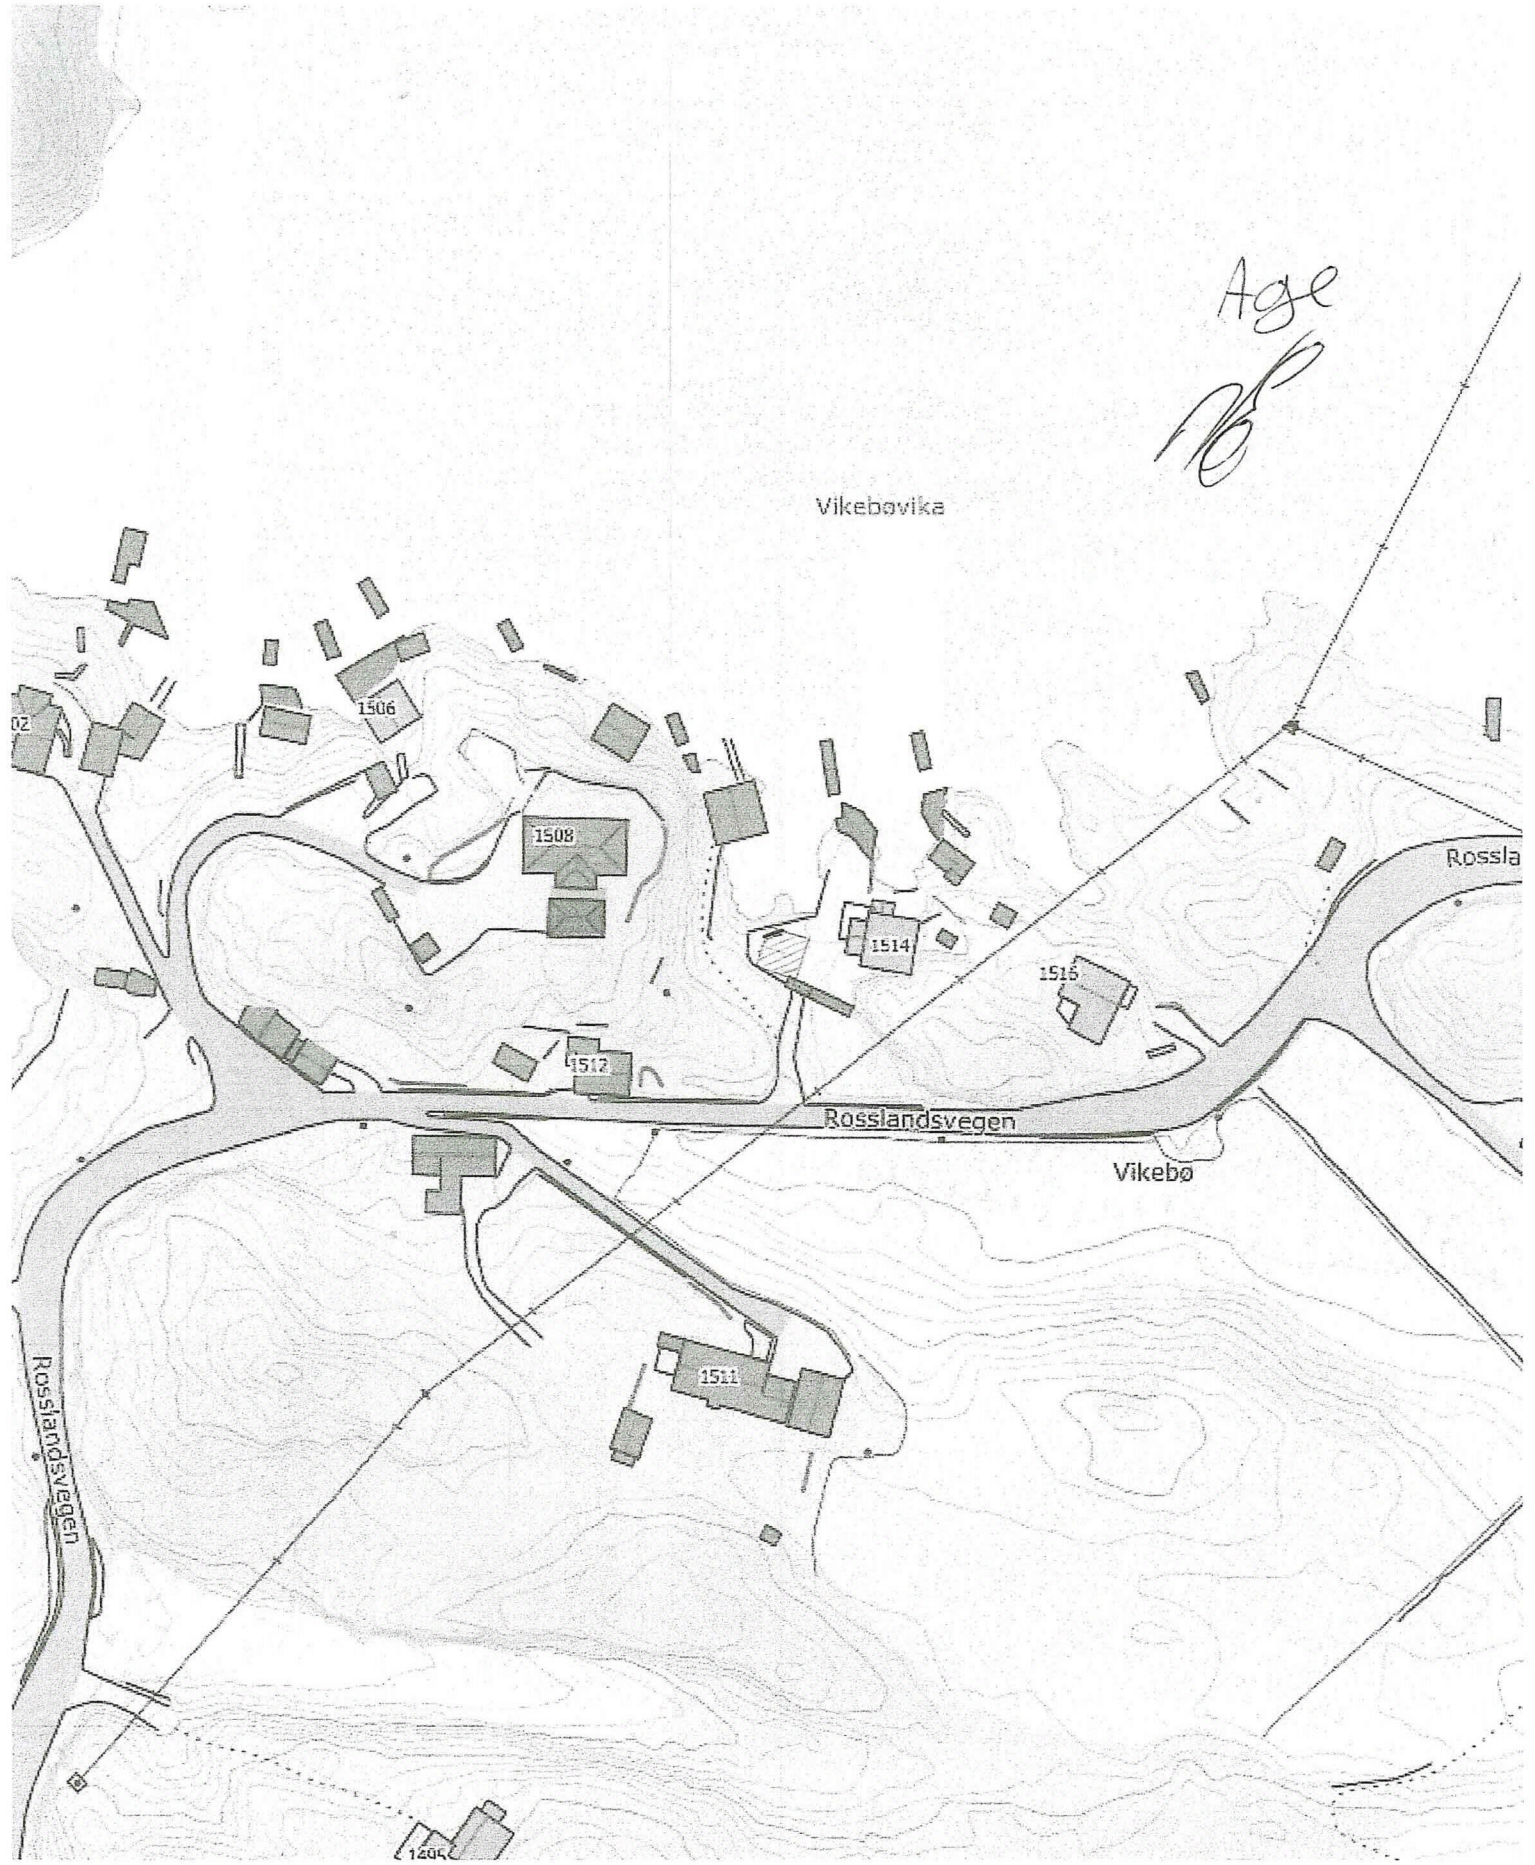

Age  
*[Handwritten signature]*

Bod/Garasje

Ørnulf Paulsen

9/7-19

Roslandsvegen 1514
5917 Rosslund
G # 45 Br # 86

# Meland kommune

9/7.19

