


Forslag til kompromis vedrørende vekkskutt areal på 23/407

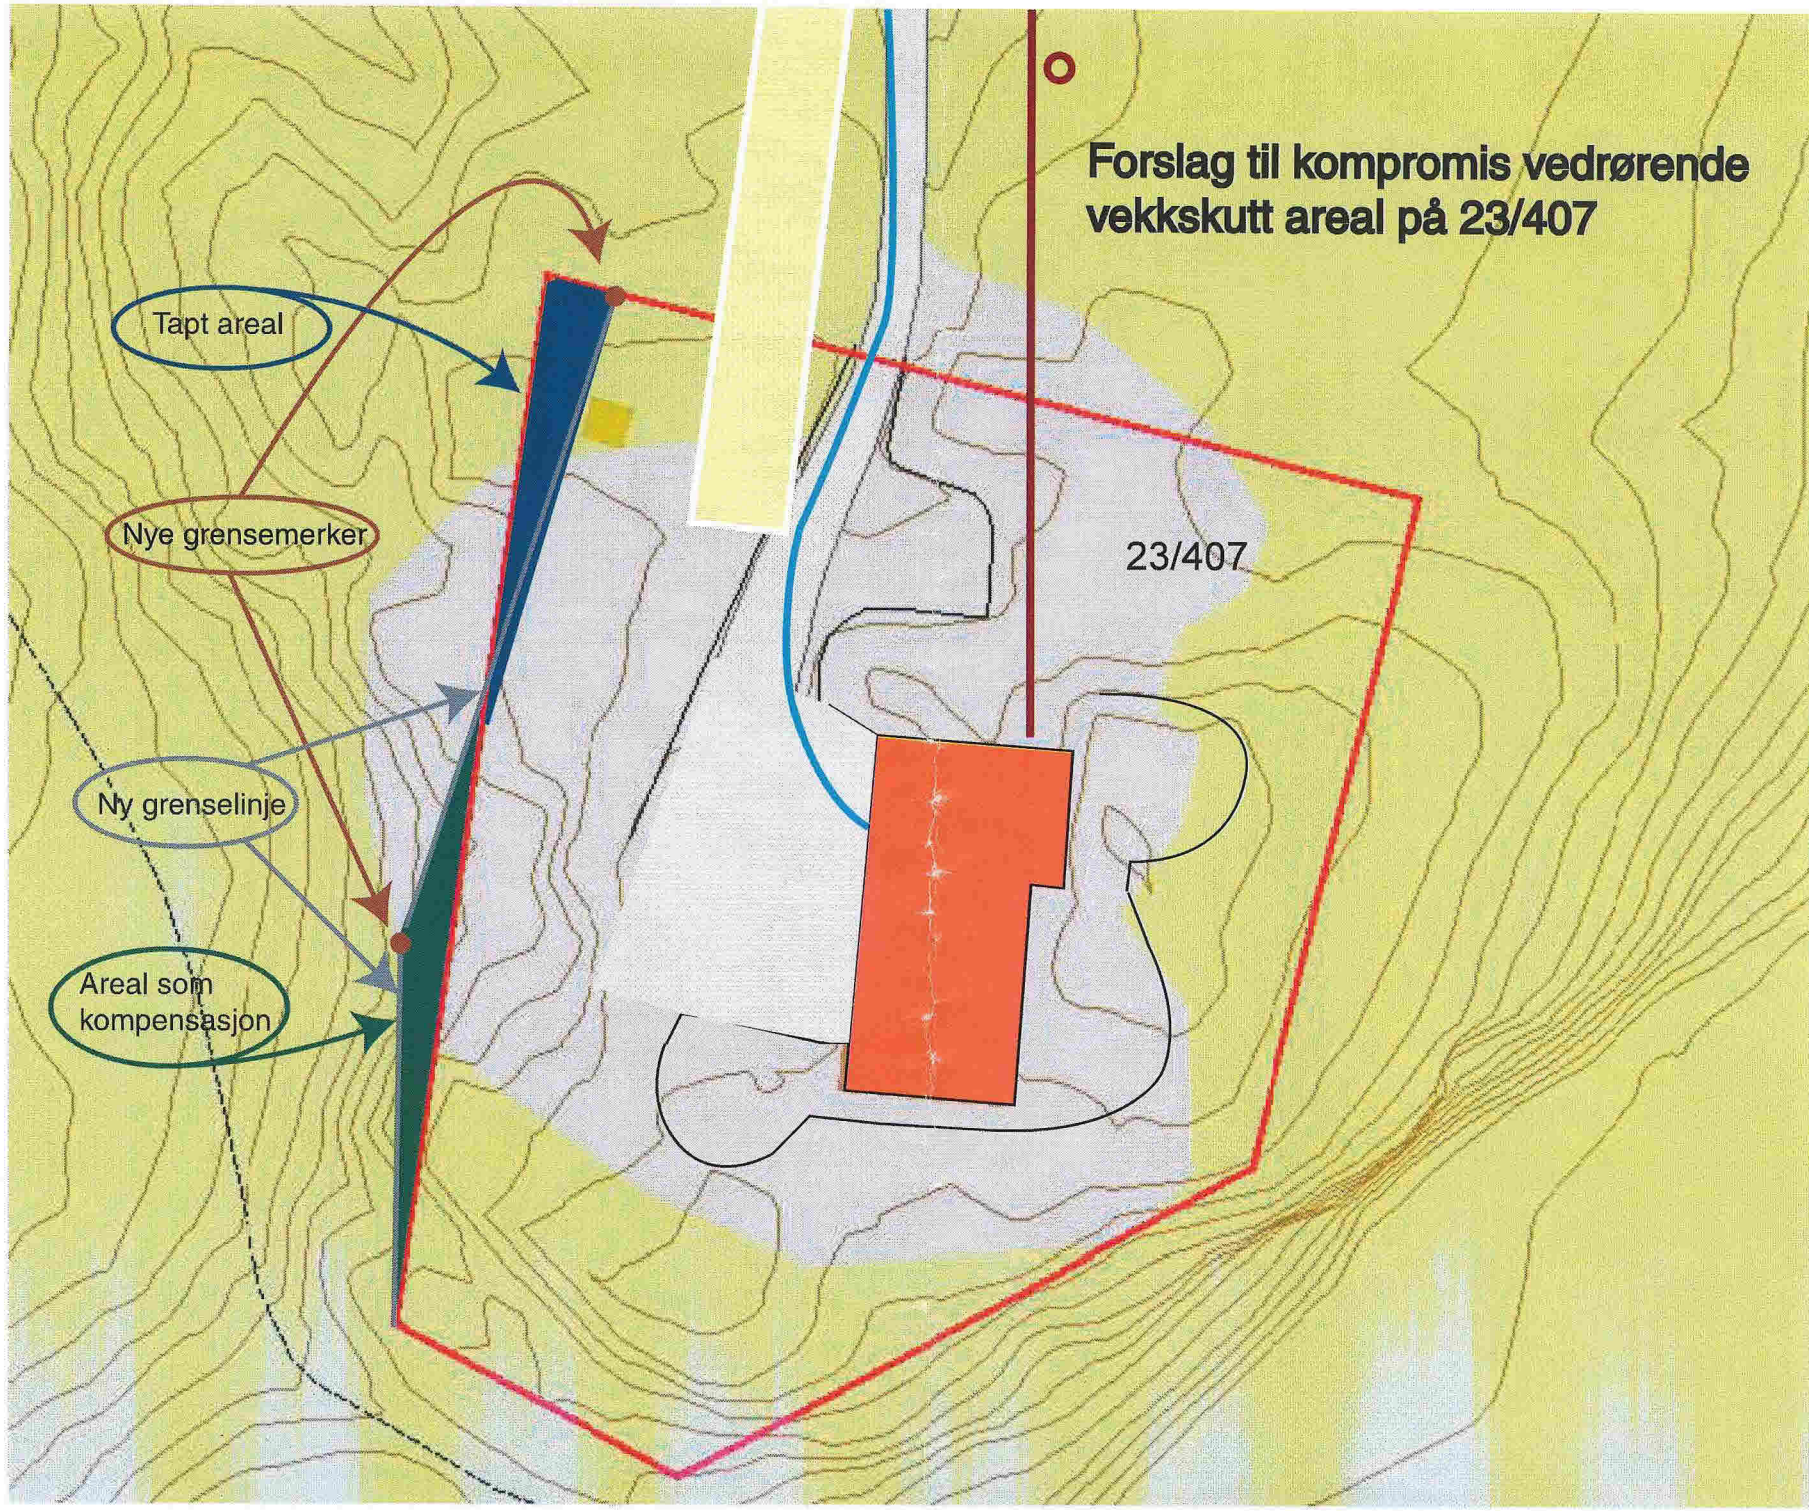

Vedlegg 2