
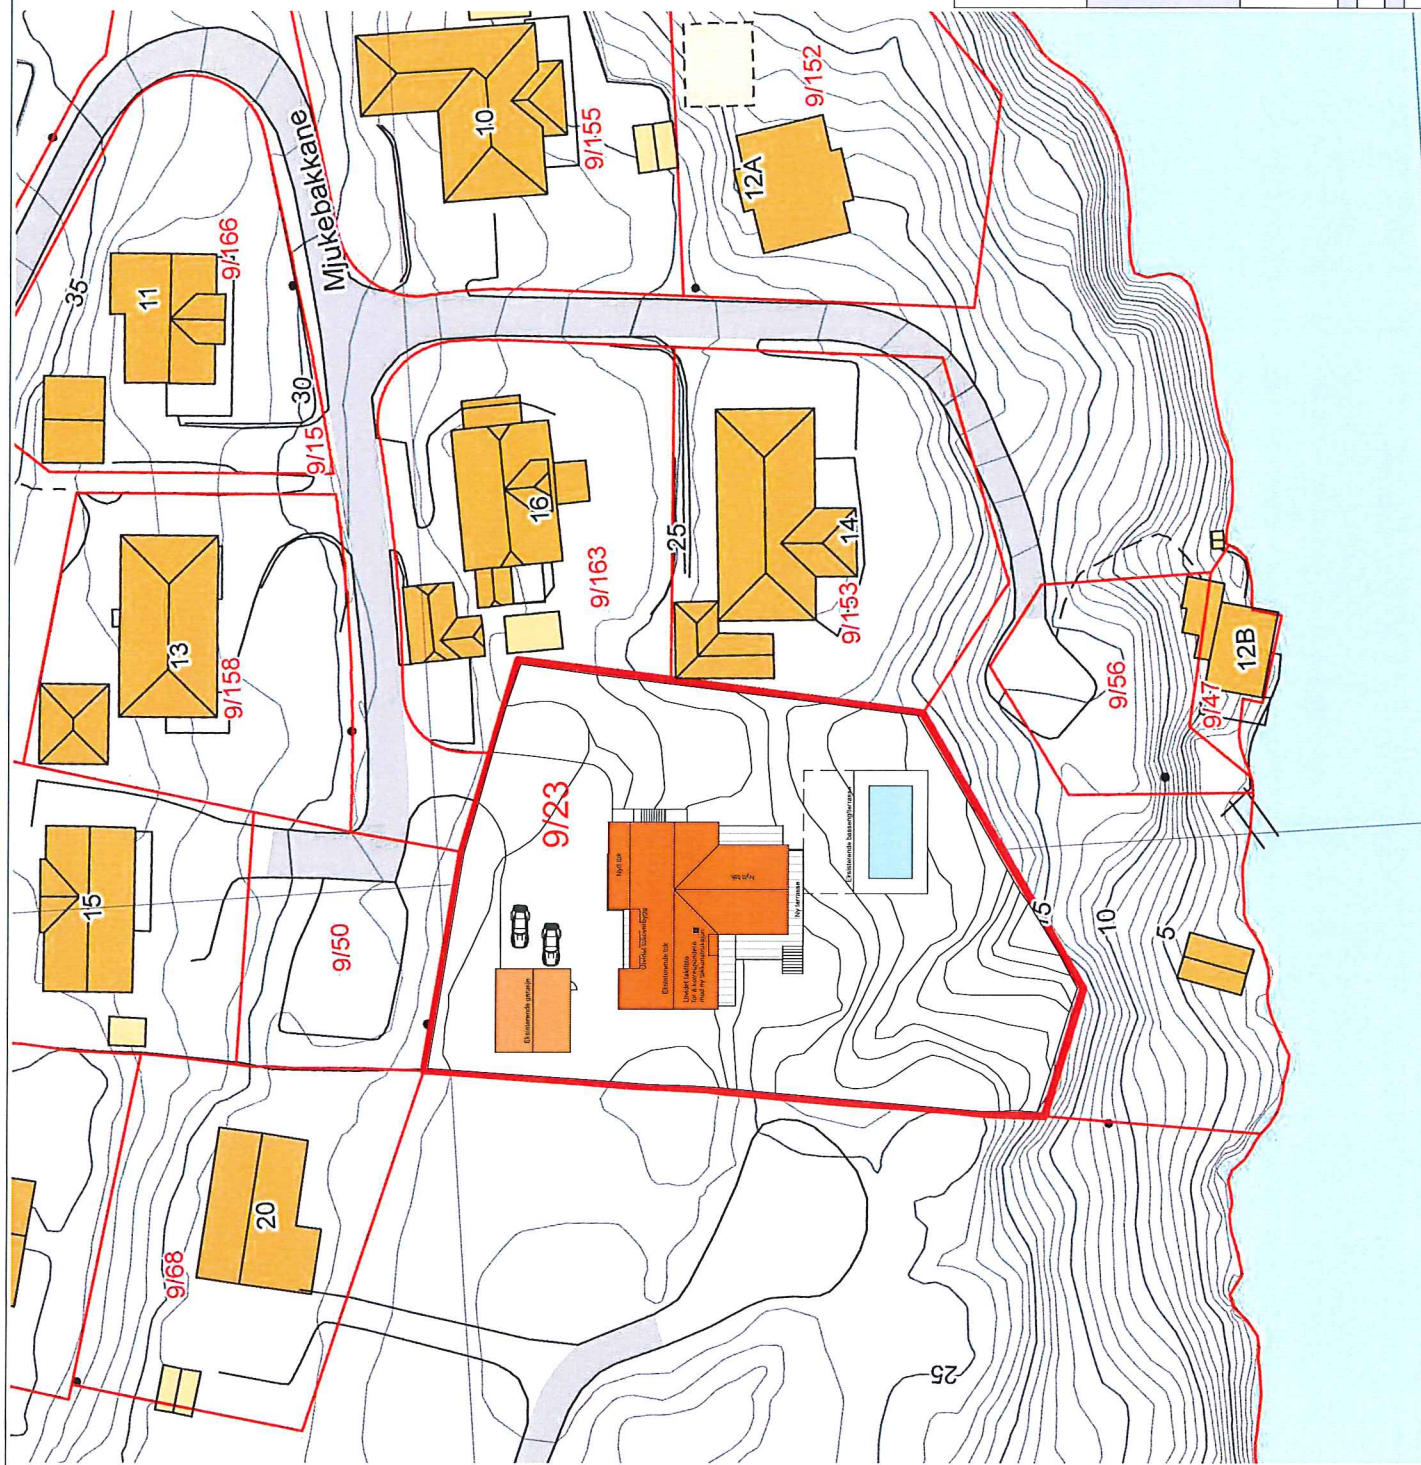


MELAND KOMMUNE

Godteke 7-11-2014

Saksnr. 14/1308

Sakshandsamar e.f. TJE

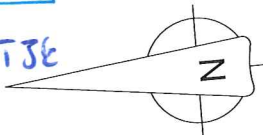

Arkitektkontoret
Børtveit & Carlsen AS

FOR SØKNAD


Gnr./Bnr.
9 / 23

Tillegshaver
TVEITO


Prosjektnavn
ENEBOILIG - MJUEBAKKANE,
HJERTÅS. TILBYGG

Tegningsnavn
Situasjonsplan

Målestokk	Org.form.	Prosj.nr.	Dato	Tegnet av	Kontr.
1 : 500	A3	13016	10.06.14	PJC	PJC
Filnavn	Tegningsnr.		Vedlegg nr.		
	A1-01				

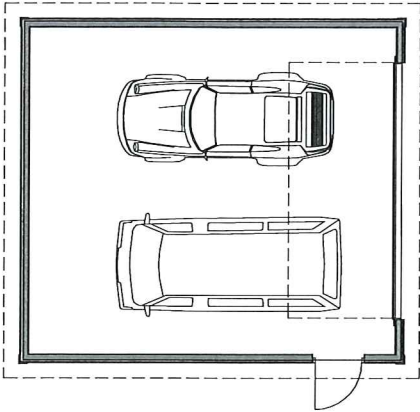

Figur som viser forholdet mellom eksisterende bygg og planlagt tiltak.

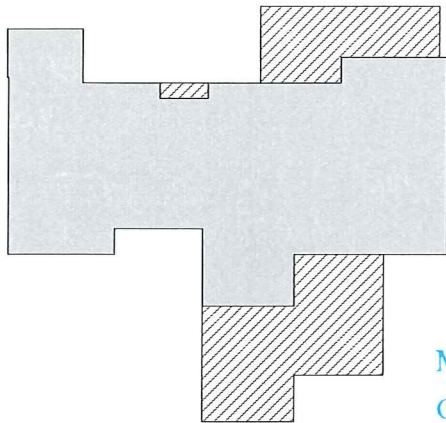

Eksisterende
 Nytt tilbygg

MELAND KOMMUNE


Godtcekt 7-11-2014

Saksnr. 14/1308

Sakshandsamar e.f. TSE

Målestokk 1:100 v/arkstr. A3

Arkitektkontoret Borveit & Carlsen AS		PÅLEGGING	
Dr./Proj. 8/7/23	Dr./Utvalgt TVEIT	Dr./Dato 13/01	Dr./Tilrettelagt av SAR
Prosjektnavn ENEBOLOG - MUKEBAKKANE, HJERTAS, TILBYGG		Dr./Dato 14	Dr./Tilrettelagt av SAR
Tegningstittel Plan 1, etasje		Dr./Dato 14	Dr./Tilrettelagt av SAR
Dr./Dato 14	Dr./Tilrettelagt av SAR	Dr./Dato 14	Dr./Tilrettelagt av SAR

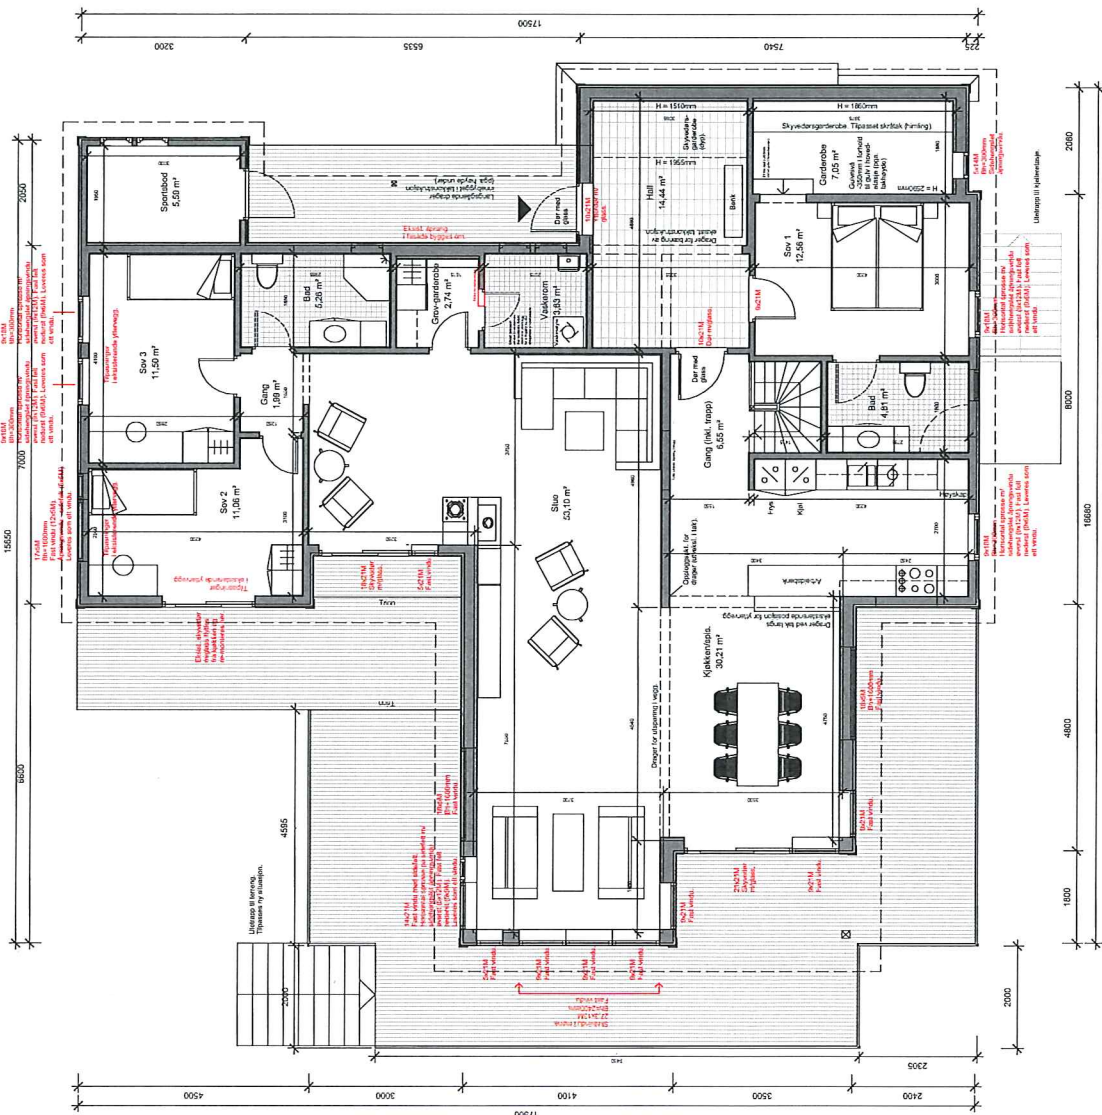


PLAN 1. ETASJE

MELAND KOMMUNE


Godtcekt 7-11-2014

Saksnr. 14/1308


Sakshandsamar e.f. TSE

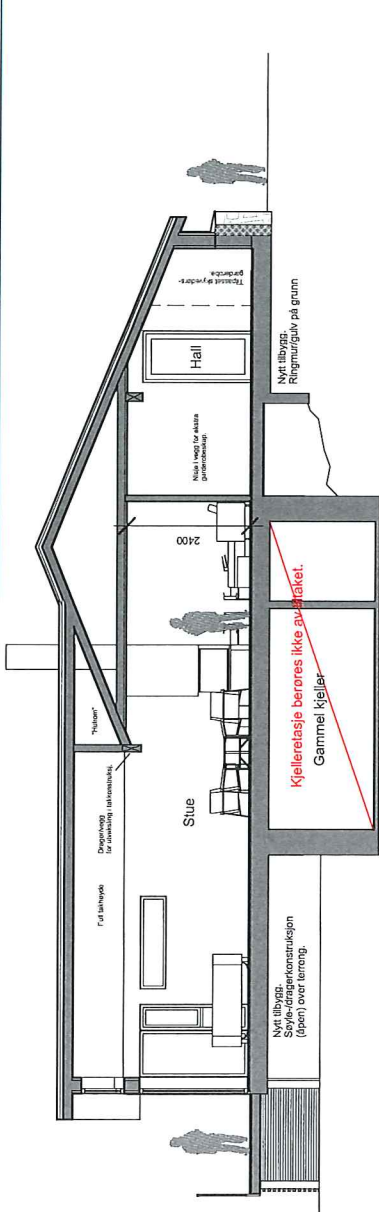

SNITT GJENNOM STUE

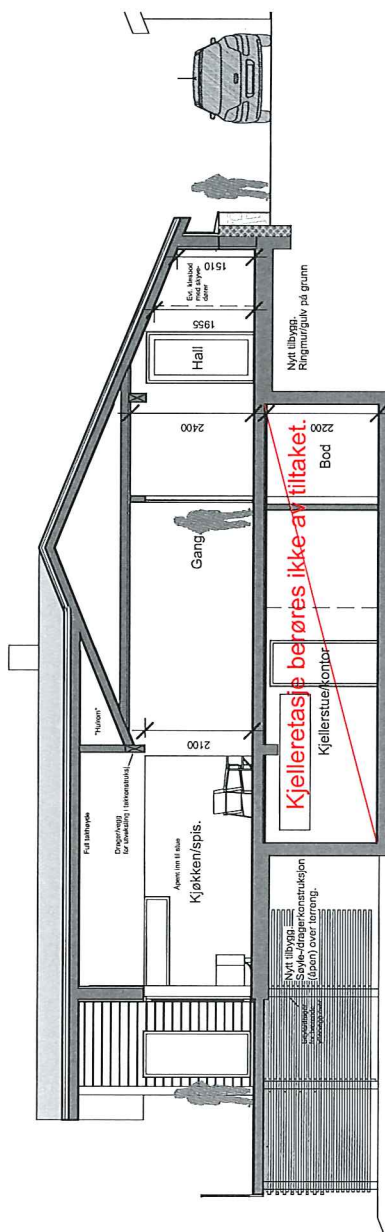

SNITT GJENNOM KJØKKEN V/INNGANG

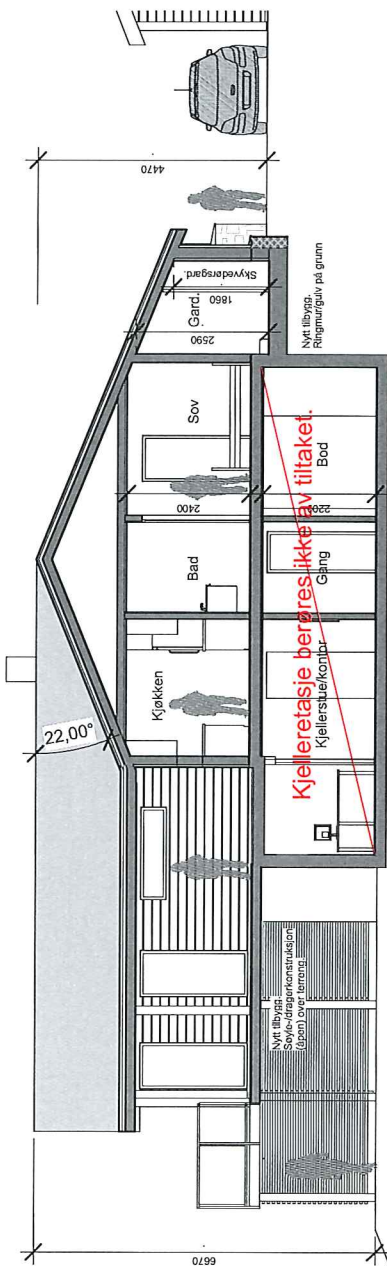

SNITT GJENNOM KJØKKEN V/SOVEROM OG GARDEROBE




Rev.	Dato	Beskrivelse	Tegn.	Kontr.
FOR SØKNAD				
Arkitektkontoret Børtveit & Carlsen AS				
Gnr./Bnr.	Tillakshaver TVEITO			
Prosjektnavn	ENEBOILIG - MUKEBAKKANE, HJERTÅS. TILBYGG			
Tegningsnavn				
Snitt				
Målestokk	Org.form.	Prosj.nr.	Dato	Tegnet av
1 : 100	A3	13016	07.04.14	PJC
Finavn	Tegningsnr.		Rev.	
	A1-41			

MELAND KOMMUNE






Godteke 7-11-2014

Saksnr. 14/308

Sakshandsamar e.f. T36

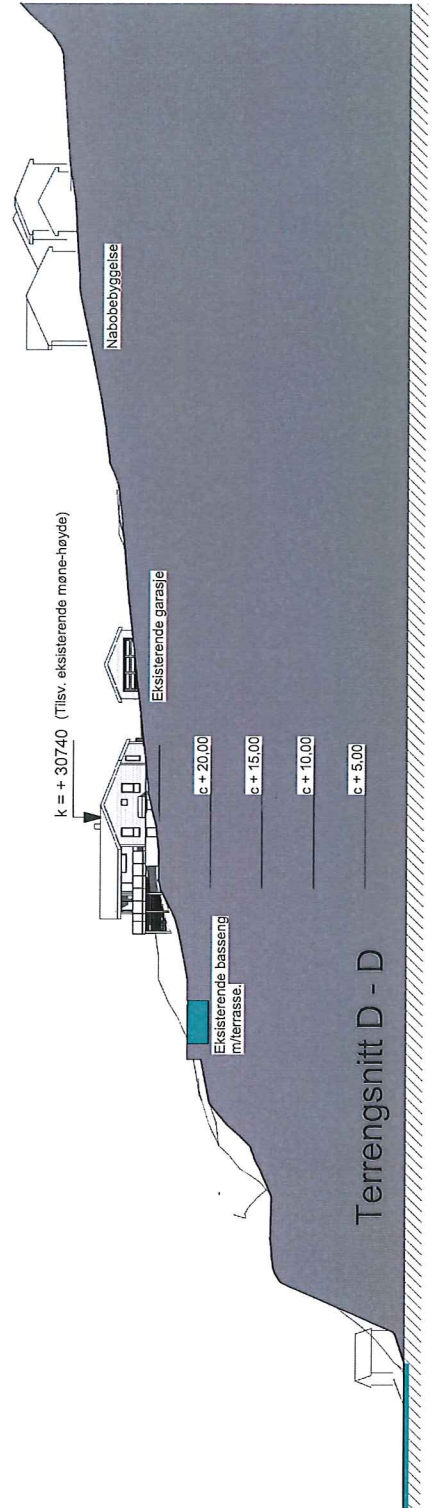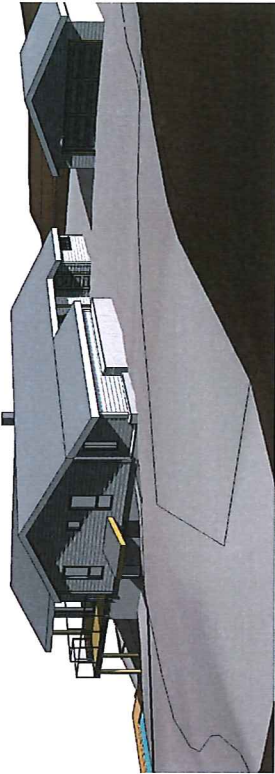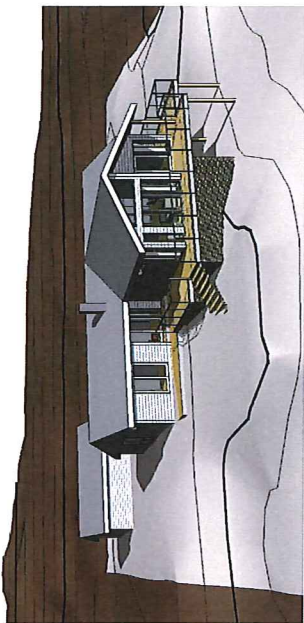

Rev.	Dato	Beskrivelse	Tegn.	Kont.
FOR SØK/AVD				
Arkitektkontoret Børveit & Carlsen AS				
Oppr./Bnr.	Tilaksnavn			
9/23	TVEITO			
Prosjektnavn Eneboig Mjuebakkane. Tilbygg.				
Tegningstittel Terrenngnitt og illustrasjoner				
Målestokk	Akstørrelse	Prosj.f.r.	Dato	Tegnet av
1:500	AS	13/16	06.01.14	PJC
Filnavn	Tegningst.		Rev.	
			A1-41	

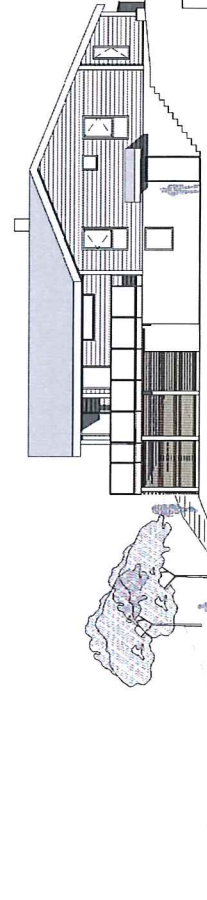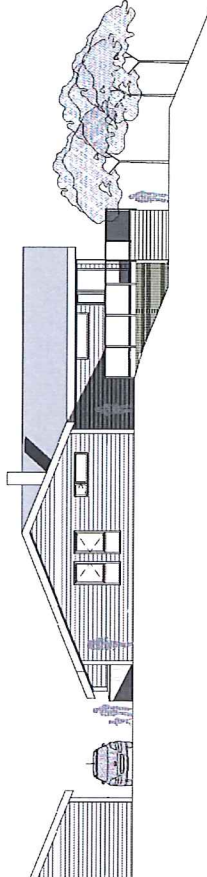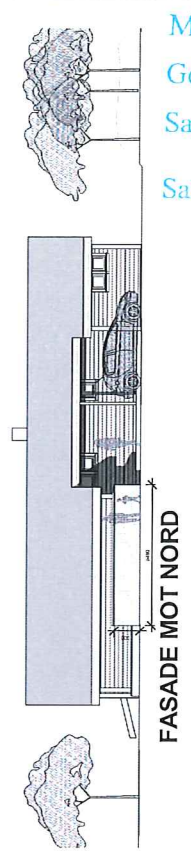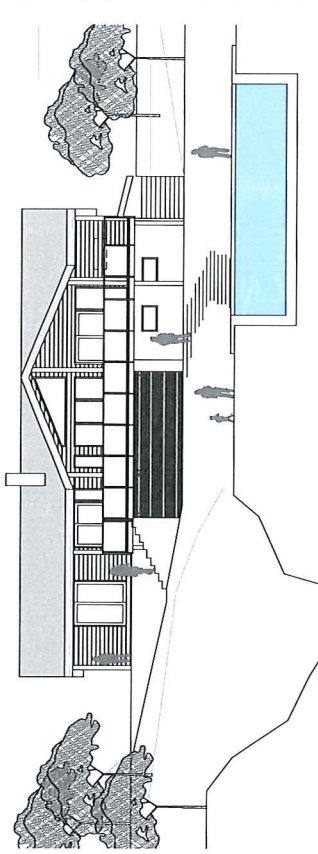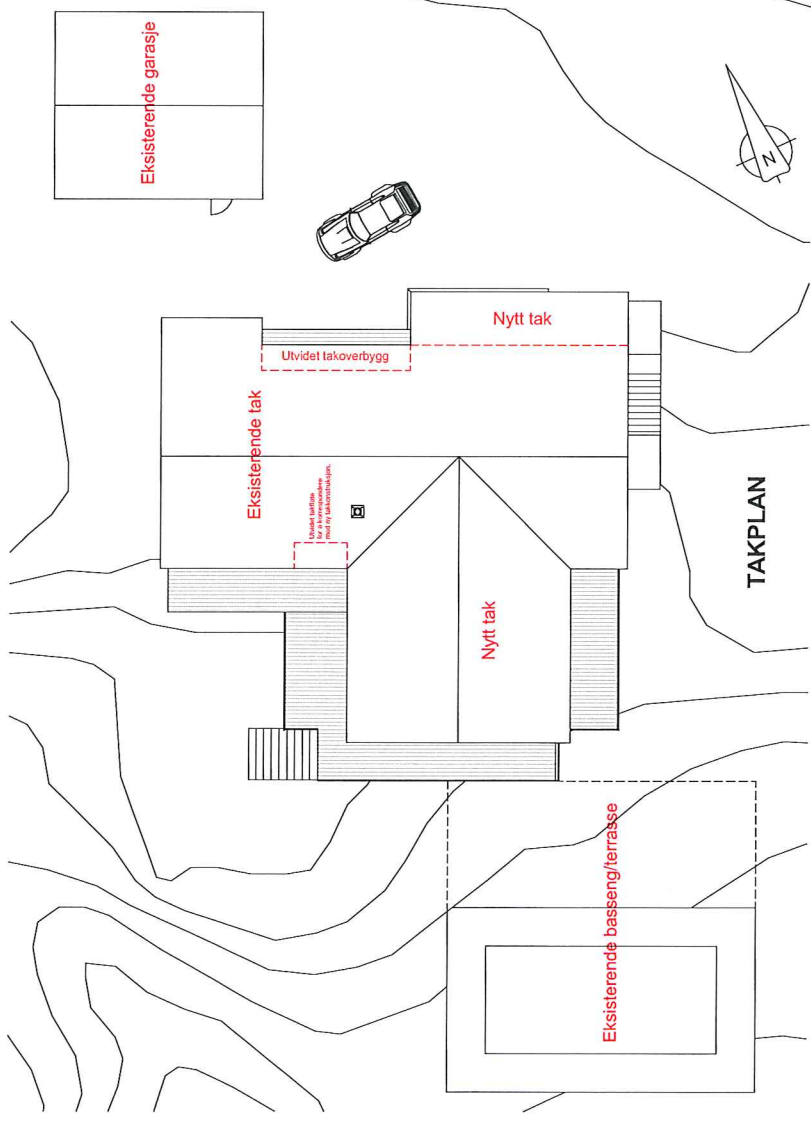

MELAND KOMMUNE
 Godteke 7-11-2014
 Saksnr. 14/1303
 Sakshandsamar e.f. TSE

Arkitektkontoret
 Bernevit & Carlsen AS

PROJEKTANT

Tilbyr
 07/13

Tilbyr
 TILBYR

Prosjekt
 ENEBOLIG - MUJEBAKKANE,
 HJERTÅS, TILBYGG

Saksnummer
 Takplan, fasader

NUMMER	UTDRAK	BLADET	DATE	PROJEKT	BLADET
1	100	A1	13/10	07.04.14	1/12
TILBYR					
MÅSTOKK					
A1-13					
E-3					

Målestokk 1:200 v/arkstr. A3