


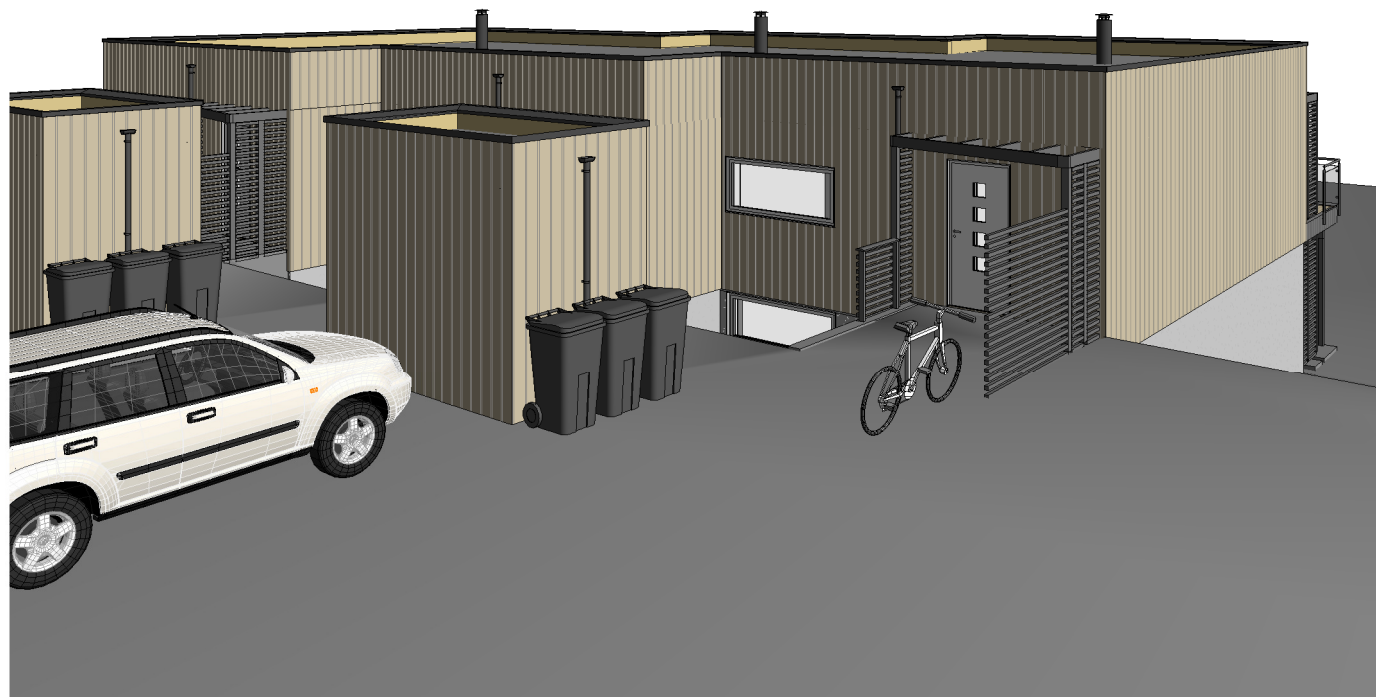

3D View 1



3D View 2




3D View 3

H	Rev.vegger entre	ib	HHF	20.03.19
G	Just.bad/vask	ib	HHF	18.03.19
F	Just.arb.tegn.	ib	HHF	17.03.19
E	Rev.arb.tegn.iht.mail	ib	HHF	19.12.18
C	Rev.iht.mail	ib	HHF	31.08.18
B	Rev.yttervegger+div	ib	HHF	27.08.18
A	Rev.lekter	ib	HHF	22.08.18
Rev.	Revisjonen gjelder	Utført	Kontr.	Dato

Frekhaug Utbygging AS Enebolig i rekke Holbergstien 39		Målestokk 10/45,61 Meland kommune	Dato 04.07.18 Tegnet ib Kontr. HHFrekhaug
Prosjekt status Arbeidstegning Tegning nr. A-00 Tittel Perspektiv		Rev. H Original	



Hellvik Hus AS
 Jærveien 1250, 4375 Hellvik
 51 46 16 00
 firmapost@hellvikhus.no
 www.hellvikhus.no

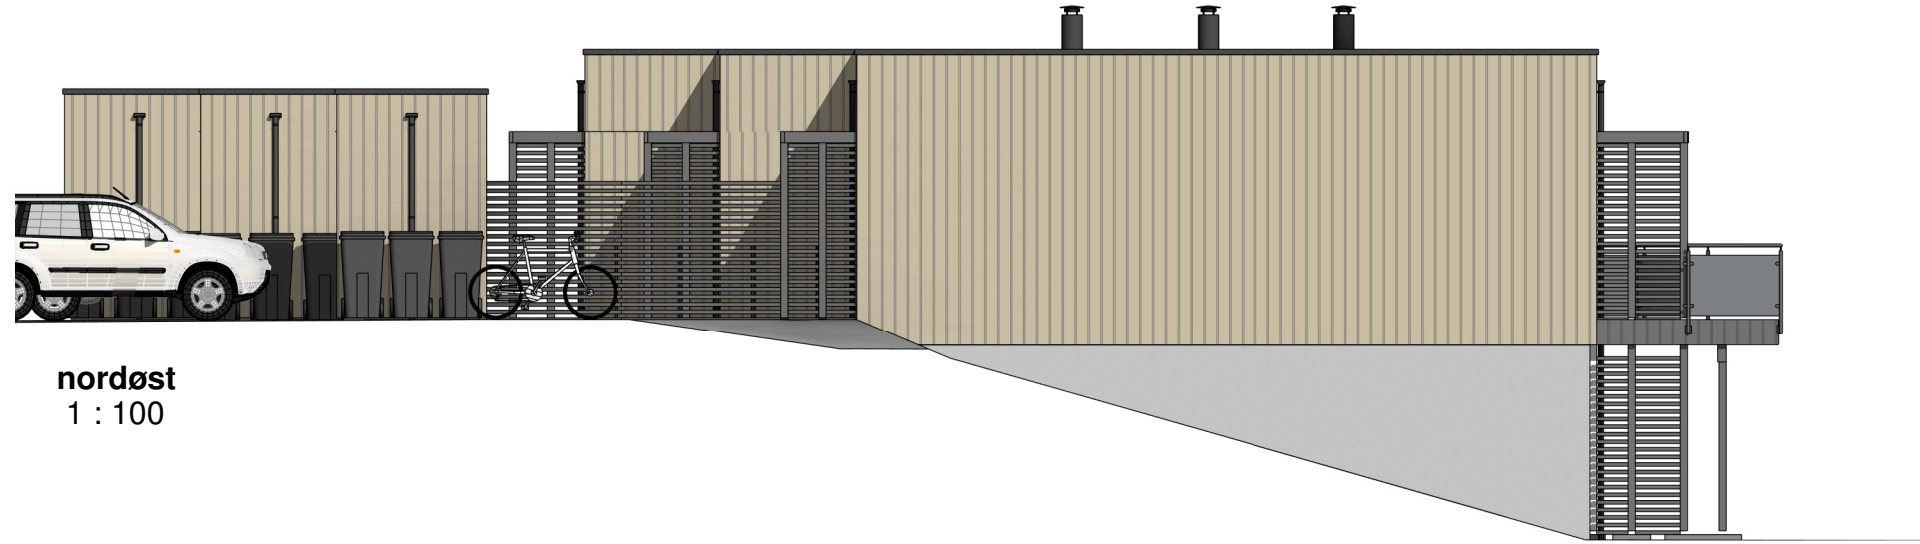


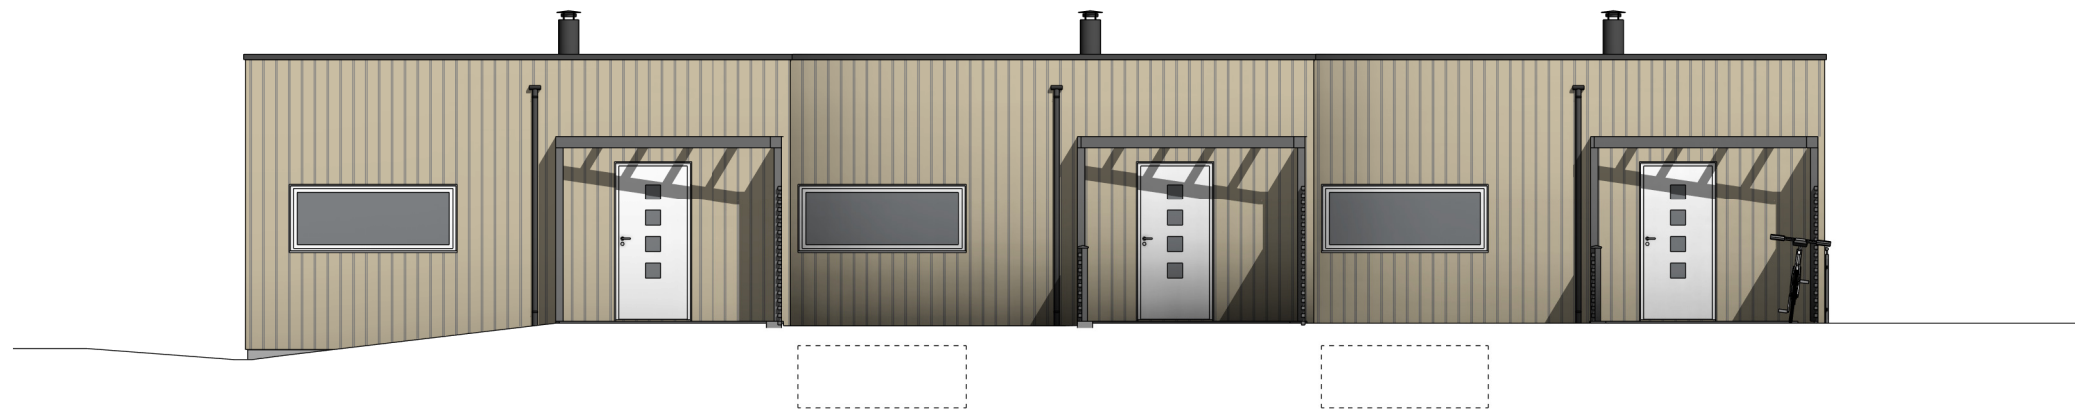
nordøst
1 : 100




nordvest
1 : 100

Rev.	Revisjonen gjelder	Utført	Kontr.	Dato
H	Rev.vegger entre	ib	HHF	20.03.19
G	Just.bad/vask	ib	HHF	18.03.19
F	Just.arb.tegn.	ib	HHF	17.03.19
E	Rev.arb.tegn.iht.mail	ib	HHF	19.12.18
C	Rev.iht.mail	ib	HHF	31.08.18
B	Rev.yttervegger+div	ib	HHF	27.08.18
A	Rev.lekter	ib	HHF	22.08.18

Frekhaug Utbygging AS Enebolig i rekke Holbergstien 39		Målestokk	Dato	04.07.18
		1 : 100	Tegnet	ib
10/45,61 Meland kommune		Kontr.	HHFrekhaug	
 Hellvik Hus AS Jærveien 1250, 4375 Hellvik 51 46 16 00 firmapost@hellvikhus.no www.hellvikhus.no		Prosjekt status	Rev.	
		Arbeidstegning	H	
Tegning nr.	Prosjekt nr.	Original		
A-01		Tittel		
		Fasade NØ & NV		




sørøst uten bod
1 : 100

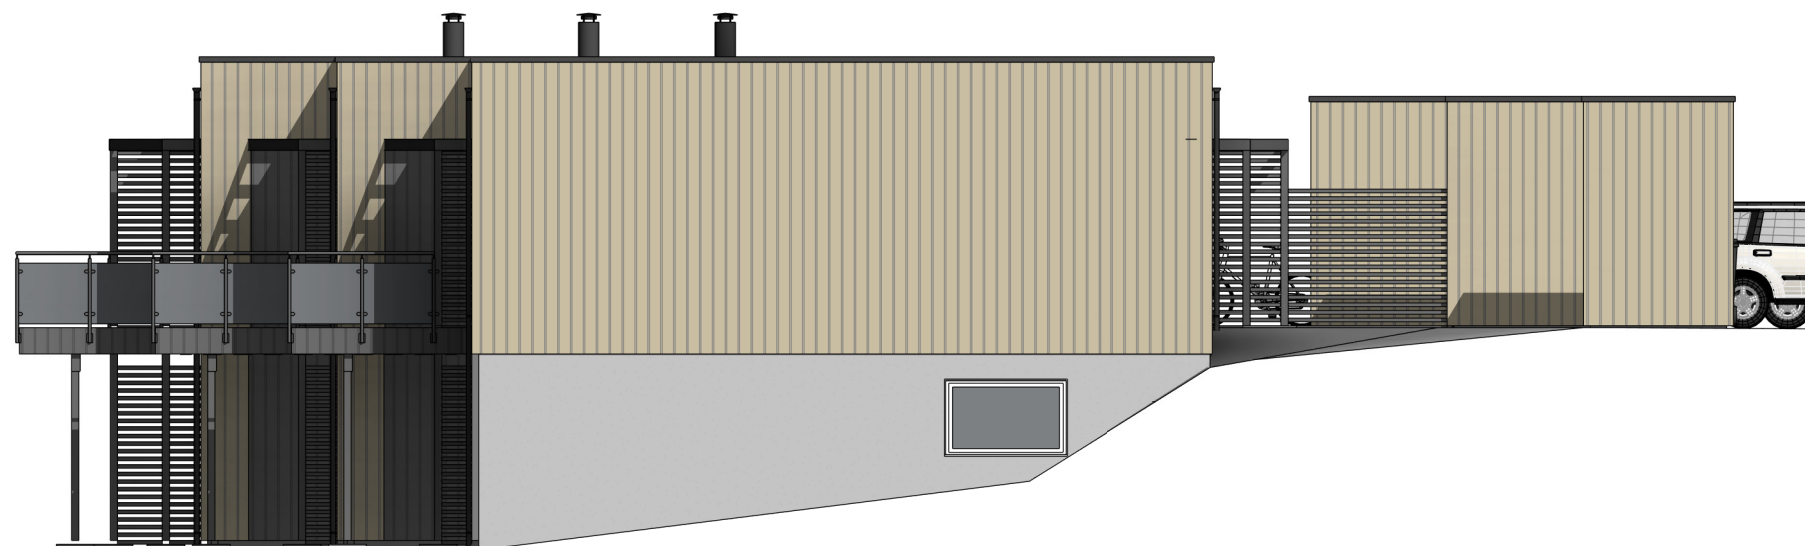


sørvest
1 : 100

Rev.	Revisjonen gjelder	Utført	Kontr.	Dato
H	Rev.vegger entre	ib	HHF	20.03.19
G	Just.bad/vask	ib	HHF	18.03.19
F	Just.arb.tegn.	ib	HHF	17.03.19
E	Rev.arb.tegn.iht.mail	ib	HHF	19.12.18
C	Rev.iht.mail	ib	HHF	31.08.18
B	Rev.yttervegger+div	ib	HHF	27.08.18
A	Rev.lekter	ib	HHF	22.08.18

Frekhaug Utbygging AS		Målestokk	Dato	04.07.18
Enebolig i rekke Holbergstien 39		10/45,61 Meland kommune	1 : 100	Tegnet ib
 Hellvik Hus AS Jærveien 1250, 4375 Hellvik 51 46 16 00 firmapost@hellvikhus.no www.hellvikhus.no		Prosjekt status Arbeidstegning	Rev. H	Kontr. HHFrekhaug
Tegning nr. A-02		Prosjekt nr.	Original	
Tittel		Fasade SØ & SV		




H	Rev.vegger entre	ib	HHF	20.03.19
G	Just.bad/vask	ib	HHF	18.03.19
F	Just.arb.tegn.	ib	HHF	17.03.19
E	Rev.arb.tegn.iht.mail	ib	HHF	19.12.18
C	Rev.iht.mail	ib	HHF	31.08.18
B	Rev.yttervegger+div	ib	HHF	27.08.18
A	Rev.lekter	ib	HHF	22.08.18
Rev.	Revisjonen gjelder	Utført	Kontr.	Dato


Frekhaug Utbygging AS		Målestokk	Dato	04.07.18
Enebolig i rekke Holbergstien 39		10/45,61 Meland kommune	1 : 100	Tegnet ib
		Prosjekt status	Rev.	
Hellvik Hus AS Jærveien 1250, 4375 Hellvik 51 46 16 00 firmapost@hellvikhus.no www.hellvikhus.no		Arbeidstegning	H	
Tittel		Tegning nr.	Prosjekt nr.	Original
Underetg				




H	Rev.vegger entre	ib	HHF	20.03.19
G	Just.bad/vask	ib	HHF	18.03.19
F	Just.arb.tegn.	ib	HHF	17.03.19
E	Rev.arb.tegn.iht.mail	ib	HHF	19.12.18
C	Rev.iht.mail	ib	HHF	31.08.18
B	Rev.yttervegger+div	ib	HHF	27.08.18
A	Rev.lekter	ib	HHF	22.08.18
Rev.	Revisjonen gjelder	Utført	Kontr.	Dato

Frekhaug Utbygging AS		Målestokk	Dato	04.07.18
Enebolig i rekke Holbergstien 39		10/45,61 Meland kommune	1 : 100	Tegnet ib
 Hellvik Hus AS Jærveien 1250, 4375 Hellvik 51 46 16 00 firmapost@hellvikhus.no www.hellvikhus.no		Prosjekt status Arbeidstegning	Rev.	H
Tegning nr. A-04		Prosjekt nr.	Original	
Tittel		Plan 1. etasje		


Denne tegning er vår eiendom og må ikke urettmessig brukes eller etterlignes jfr. lov om åndsverk av 1961.

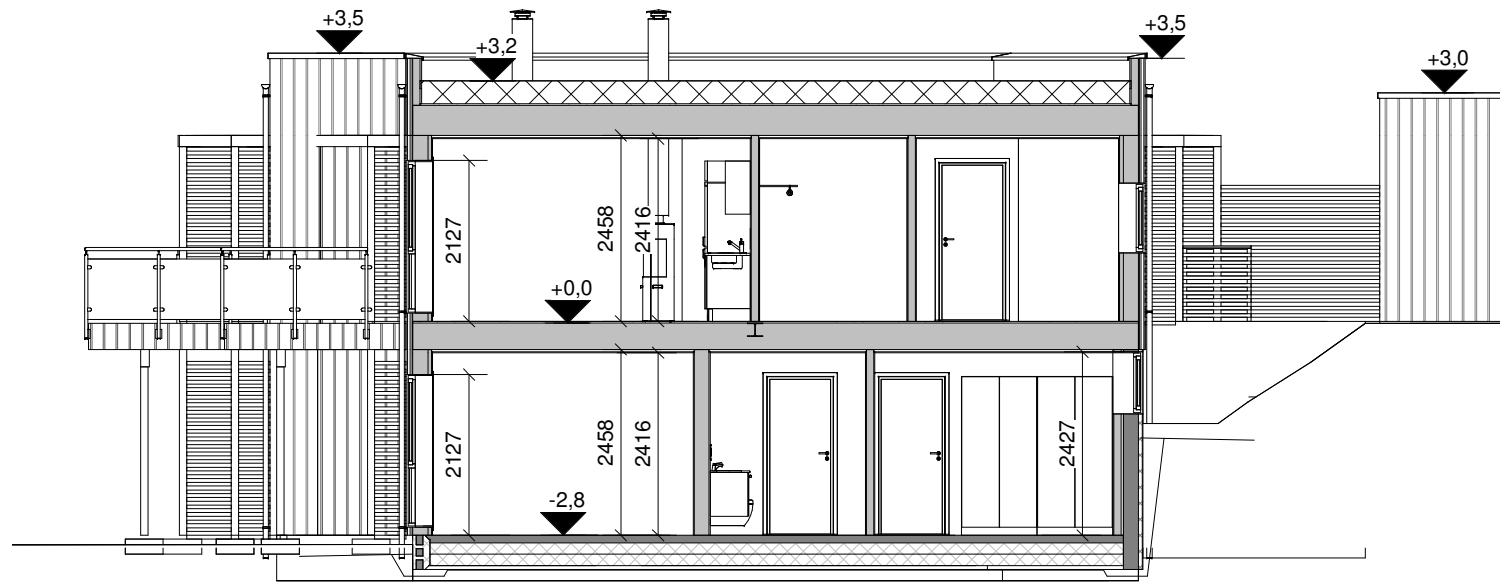

A
1 : 100

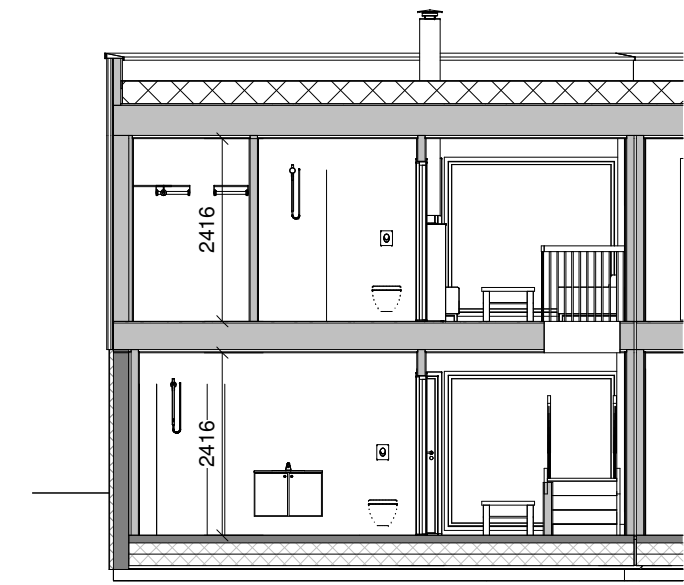

B
1 : 100

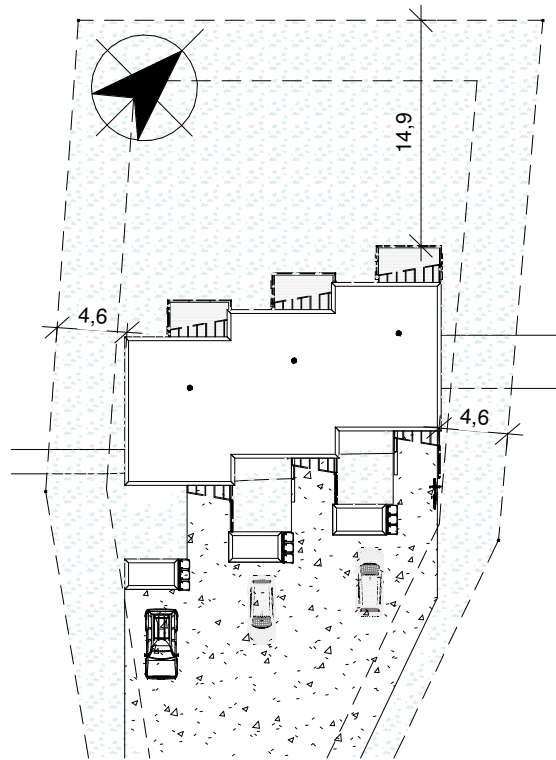


Situasjonsplan
1 : 500


Primær/sekundær del	
P-rom 1.etg Bolig A	55,3 m ²
P-rom 1.etg Bolig B	56,2 m ²
P-rom 1.etg Bolig C	55,3 m ²
P-rom u.etg Bolig C	57,8 m ²
P-rom u.etg. Bolig A	57,6 m ²
P-rom u.etg. Bolig B	59,5 m ²
	341,6 m ²

Bruksareal (BRA)	
BRA 1.etg A	59,0 m ²
BRA 1.etg B	60,1 m ²
BRA 1.etg C	59,0 m ²
BRA bod A	5,0 m ²
BRA bod B	5,0 m ²
BRA bod C	5,0 m ²
BRA uetg A	57,6 m ²
BRA uetg B	59,5 m ²
BRA uetg C	57,8 m ²
ÅOA	18,2 m ²
	386,0 m ²

Bebygd areal (BYA)	
BYA bod A	6,9 m ²
BYA bod B	6,9 m ²
BYA bod C	6,9 m ²
BYA bolig	232,9 m ²

H	Rev.vegger entre	ib	HHF	20.03.19
G	Just.bad/vask	ib	HHF	18.03.19
E	Rev.arb.tegn.iht.mail	ib	HHF	19.12.18
D	P-rom	ib	HHF	10.09.18
C	Rev.iht.mail	ib	HHF	31.08.18
B	Rev.yttervegger+div	ib	HHF	27.08.18
A	Rev.lekter	ib	HHF	22.08.18
Rev.	Revisjonen gjelder	Utført	Kontr.	Dato

Frekhaug Utbygging AS		Målestokk	Dato	04.07.18
Enebolig i rekke		As indicated	Tegnet	ib
10/45,61			Kontr.	HHFrekhaug
Meland kommune				
 Hellvik Hus AS Jærveien 1250, 4375 Hellvik 51 46 16 00 firmapost@hellvikhus.no www.hellvikhus.no		Prosjekt status	Rev.	
		Arbeidstegning	H	
		Tegning nr. A-05	Prosjekt nr.	Original
Tittel		Snitt og situasjonsplan		

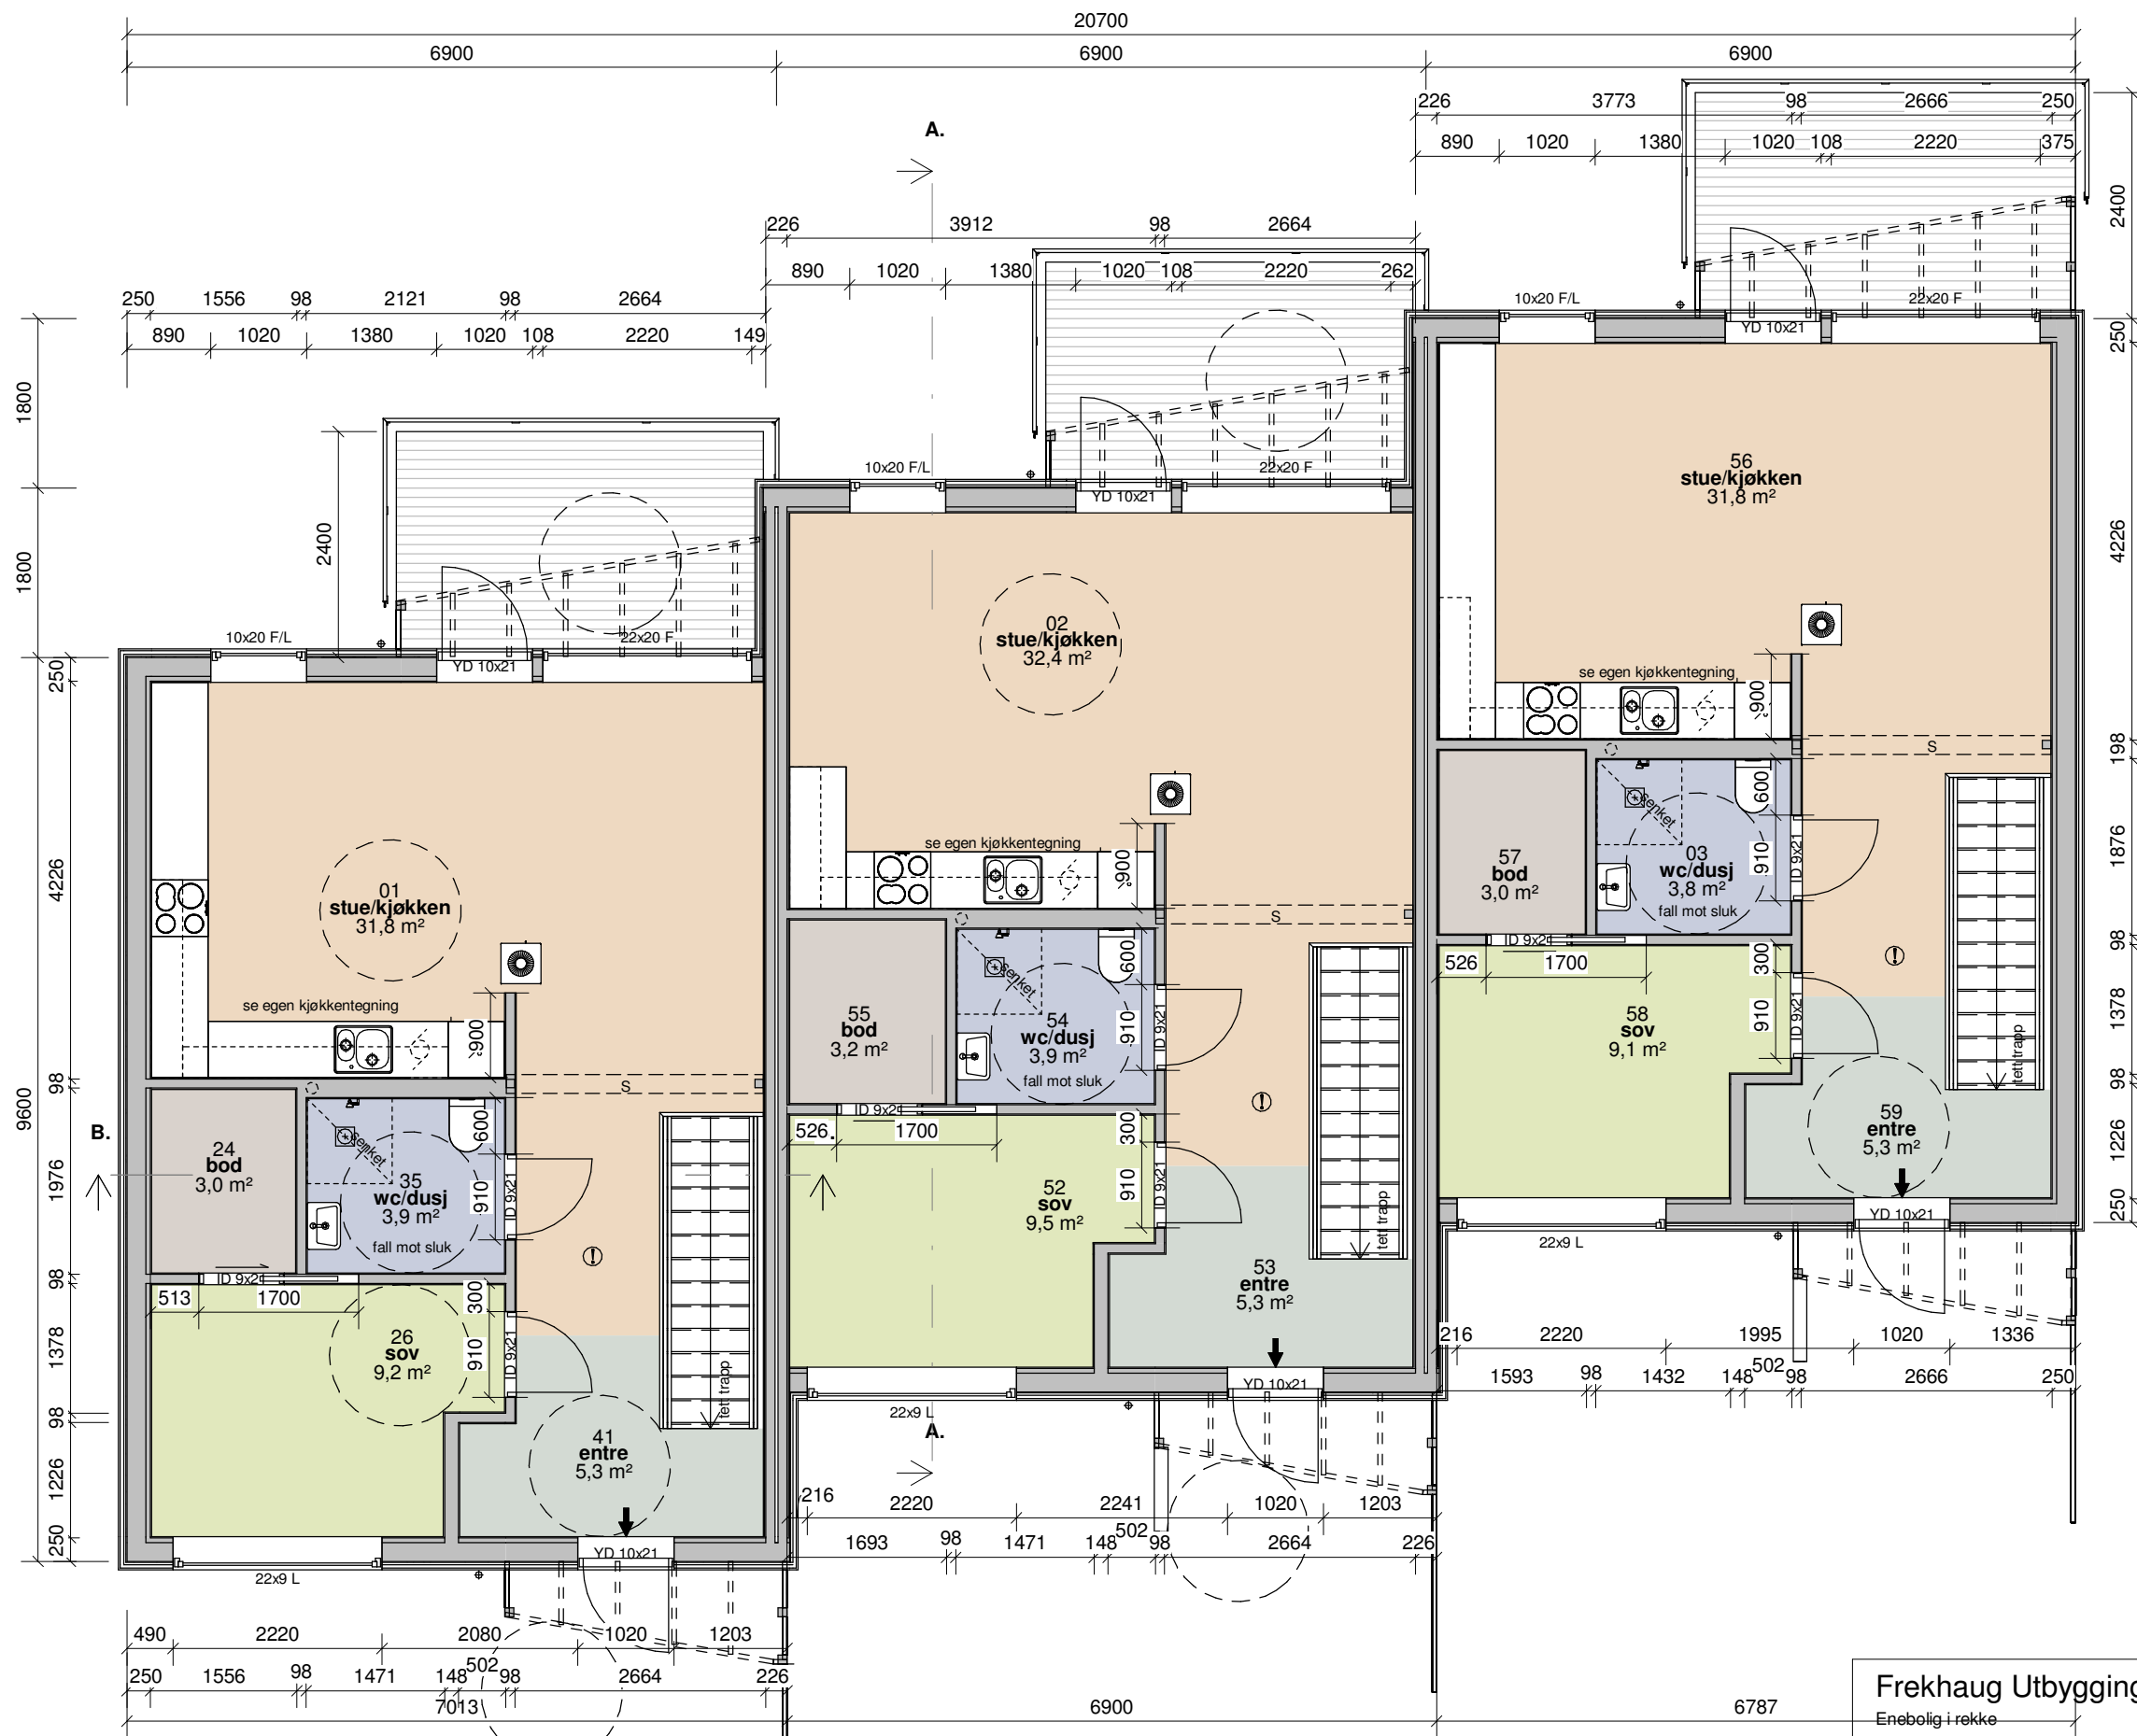



Frekhaug Utbygging AS		Målestokk	Dato	07.12.18
Enebølig i rekke Holbergstien 39		10/45,61 Meland kommune	1 : 75	Tegnet ib
		Prosjekt status	Rev.	HHFrekh
		Arbeidstegning	Rev.	H
		Tegning nr.	Prosjekt nr.	Original
		B-01		
		Tittel		
		1.Etasje		

H	Rev.vegger entre	ib	HHF	20.03.19
G	Just.bad/vask	ib	HHF	18.03.19
F	Just.arb.tegn.	ib	HHF	17.03.19
E	Rev.arb.tegn.iht.mail	ib	HHF	19.12.18
Rev.	Revisjonen gjelder	Utført	Kontr.	Dato



Hellvik Hus AS
Jærveien 1250, 4375 Hellvik
51 46 16 00
firmapost@hellvikhus.no
www.hellvikhus.no

Denne tegning er vår eiendom og må ikke urettmessig brukes eller etterlignes jfr. lov om åndsverk av 1961.

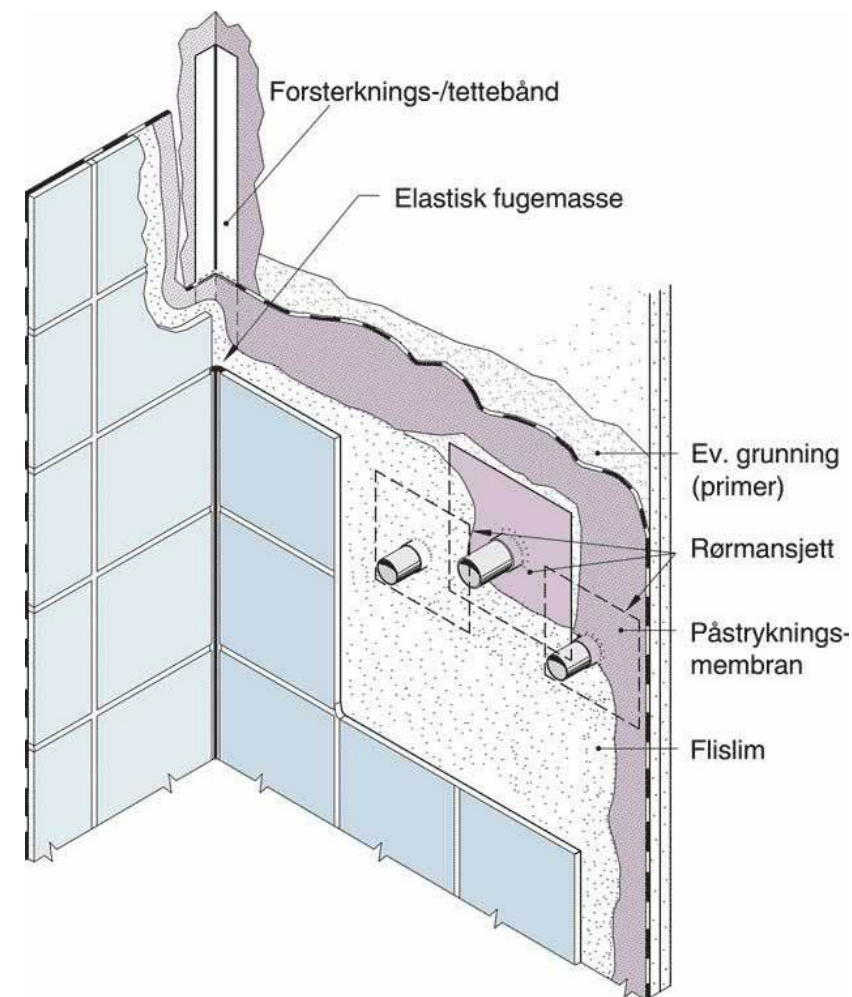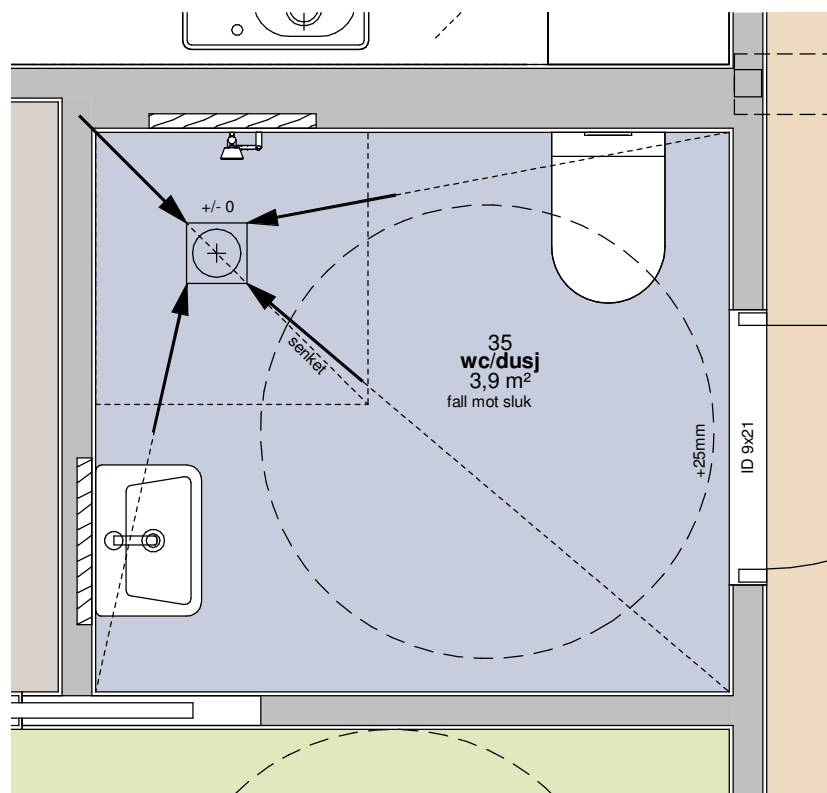



NB! DETALJTEGNINGER IKKE I MÅLESTOKK

Ansvaret for prosjektering av sluk- og membranarbeid og gjennomføringer i gulv og vegg samt fallforhold ligger hos ansvarlig for de enkelte fagområder

- ← Fall mot sluk (min. ikke motfall)
- ±0mm Relativ nivå fra overkant slukrist
+25mm til overkant membran ved terske
- ⊕ Sluk i gulv
- ▨ Forsterkning i vegg


Frekhaug Utbygging AS		Målestokk	Dato	07.12.18
Enebolig i rekke 10/45,61		1 : 25	Tegnet	ib
Holbergstien 39 Meland kommune			Kontr.	HHFrekh
 Hellvik Hus AS Jærveien 1250, 4375 Hellvik 51 46 16 00 firmapost@hellvikhus.no www.hellvikhus.no		Prosjekt status	Rev. G	
		Tegning nr.	Prosjekt nr.	Original
Rev.		Tittel		
Revisjonen gjelder		1.Etasje bad		

G	Just.bad/vask	ib	HHF	18.03.19
F	Just.arb.tegn.	ib	HHF	17.03.19
E	Rev.arb.tegn.iht.mail	ib	HHF	19.12.18
Rev.	Revisjonen gjelder	Utført	Kontr.	Dato

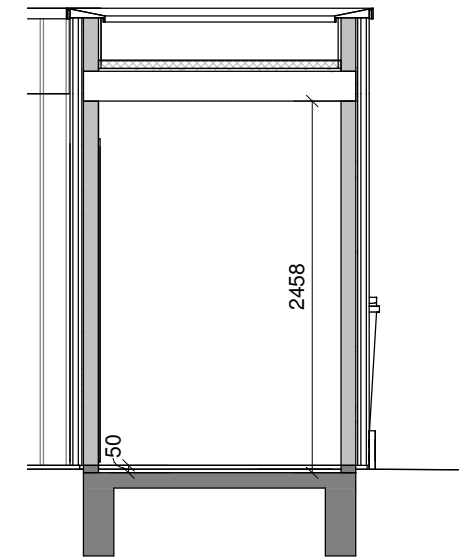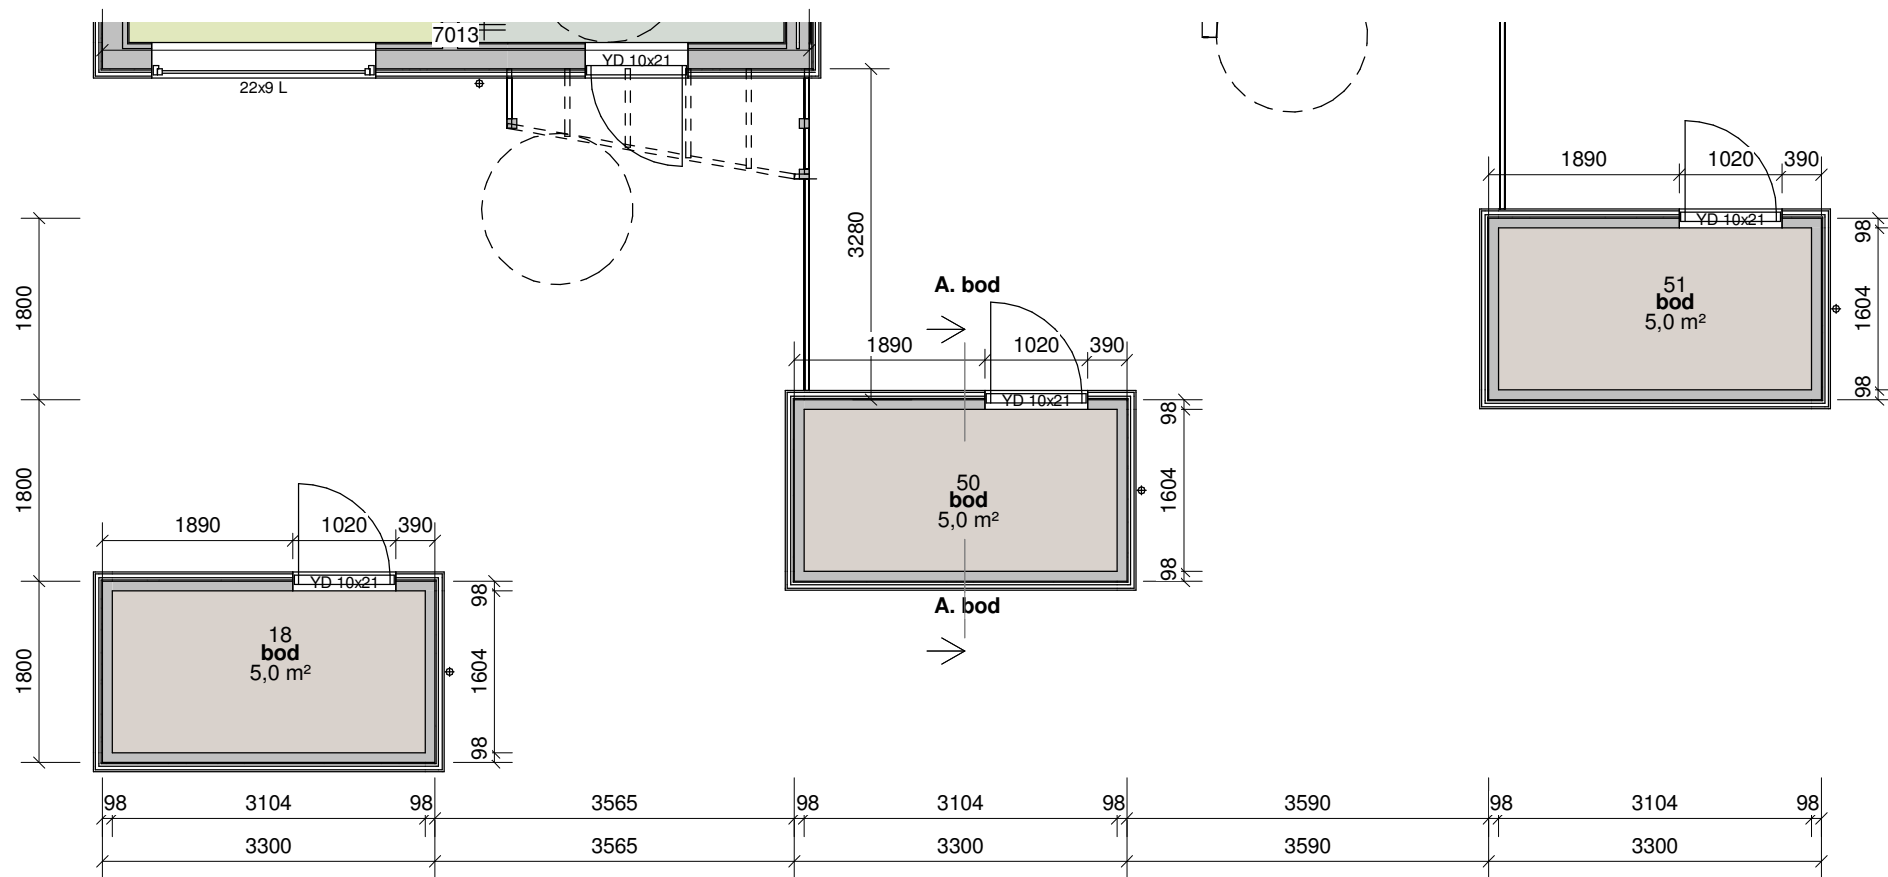

A. bod
1 : 50

1. Etasje arb.tegn bod
1 : 75

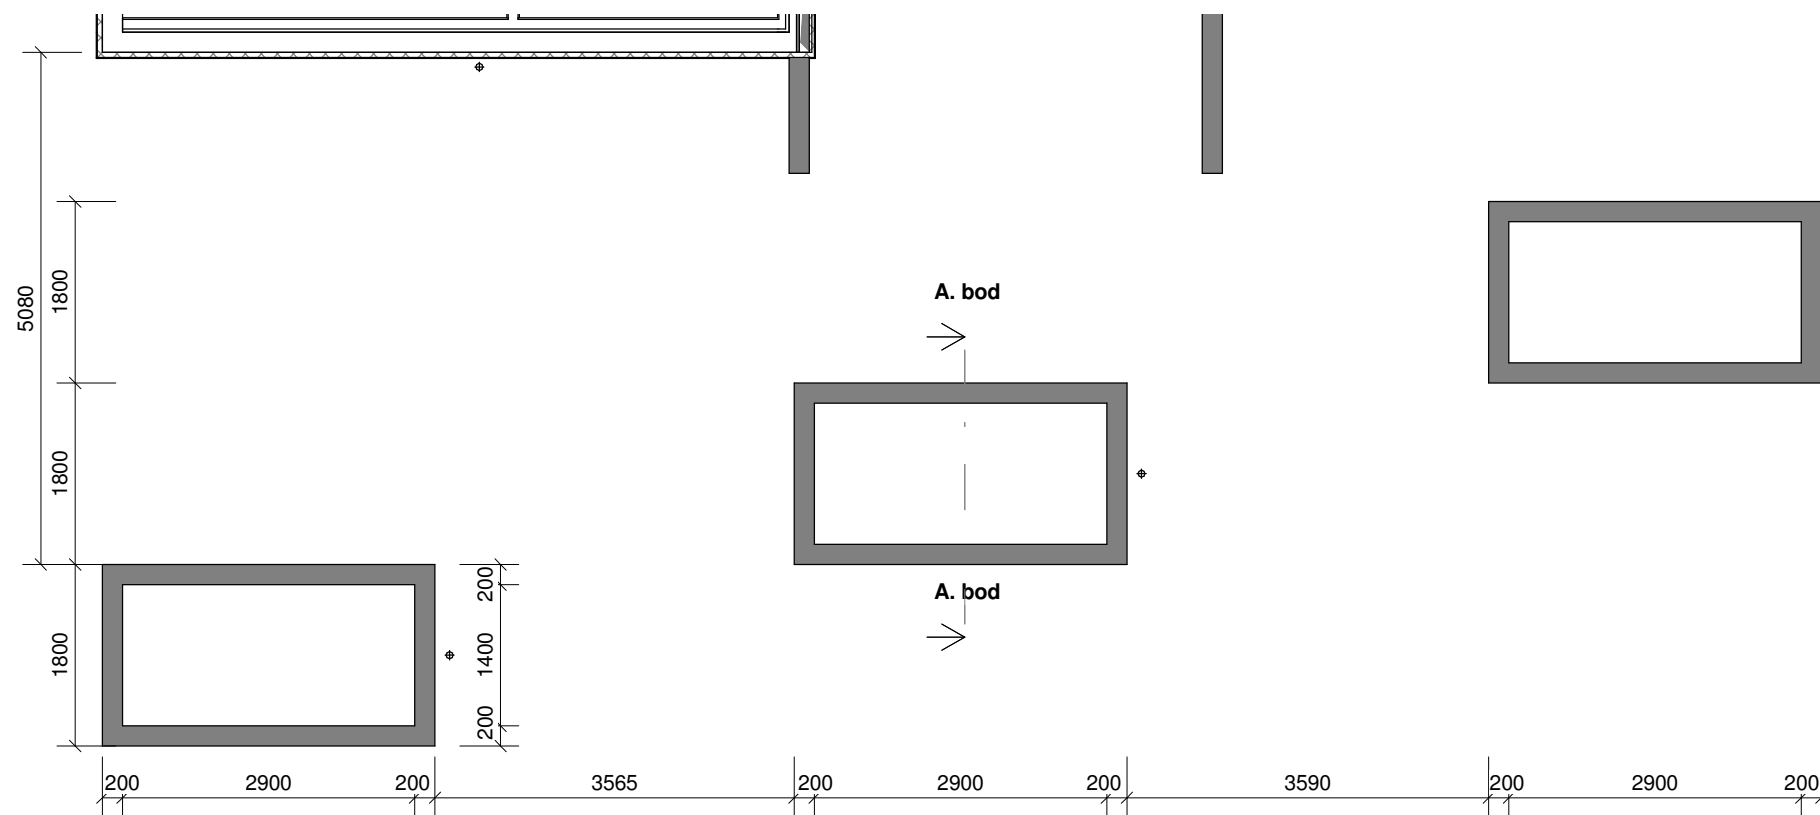


1.Fundament bod
1 : 75

Rev.	Revisjonen gjelder	Utført	Kontr.	Dato
------	--------------------	--------	--------	------

Frekhaug Utbygging AS		Målestokk	Dato	07.12.18
Enebolig i rekke Holbergstien 39		10/45,61 Meland kommune	Tegnet	ib
		As indicated	Kontr.	HHFrekh
		Prosjekt status	Rev.	
		Arbeidstegning		
		Tegning nr.	Prosjekt nr.	Original
		B-03		
		Tittel		
		Bod		



Hellvik Hus AS
Jærveien 1250, 4375 Hellvik
51 46 16 00
firmapost@hellvikhus.no
www.hellvikhus.no

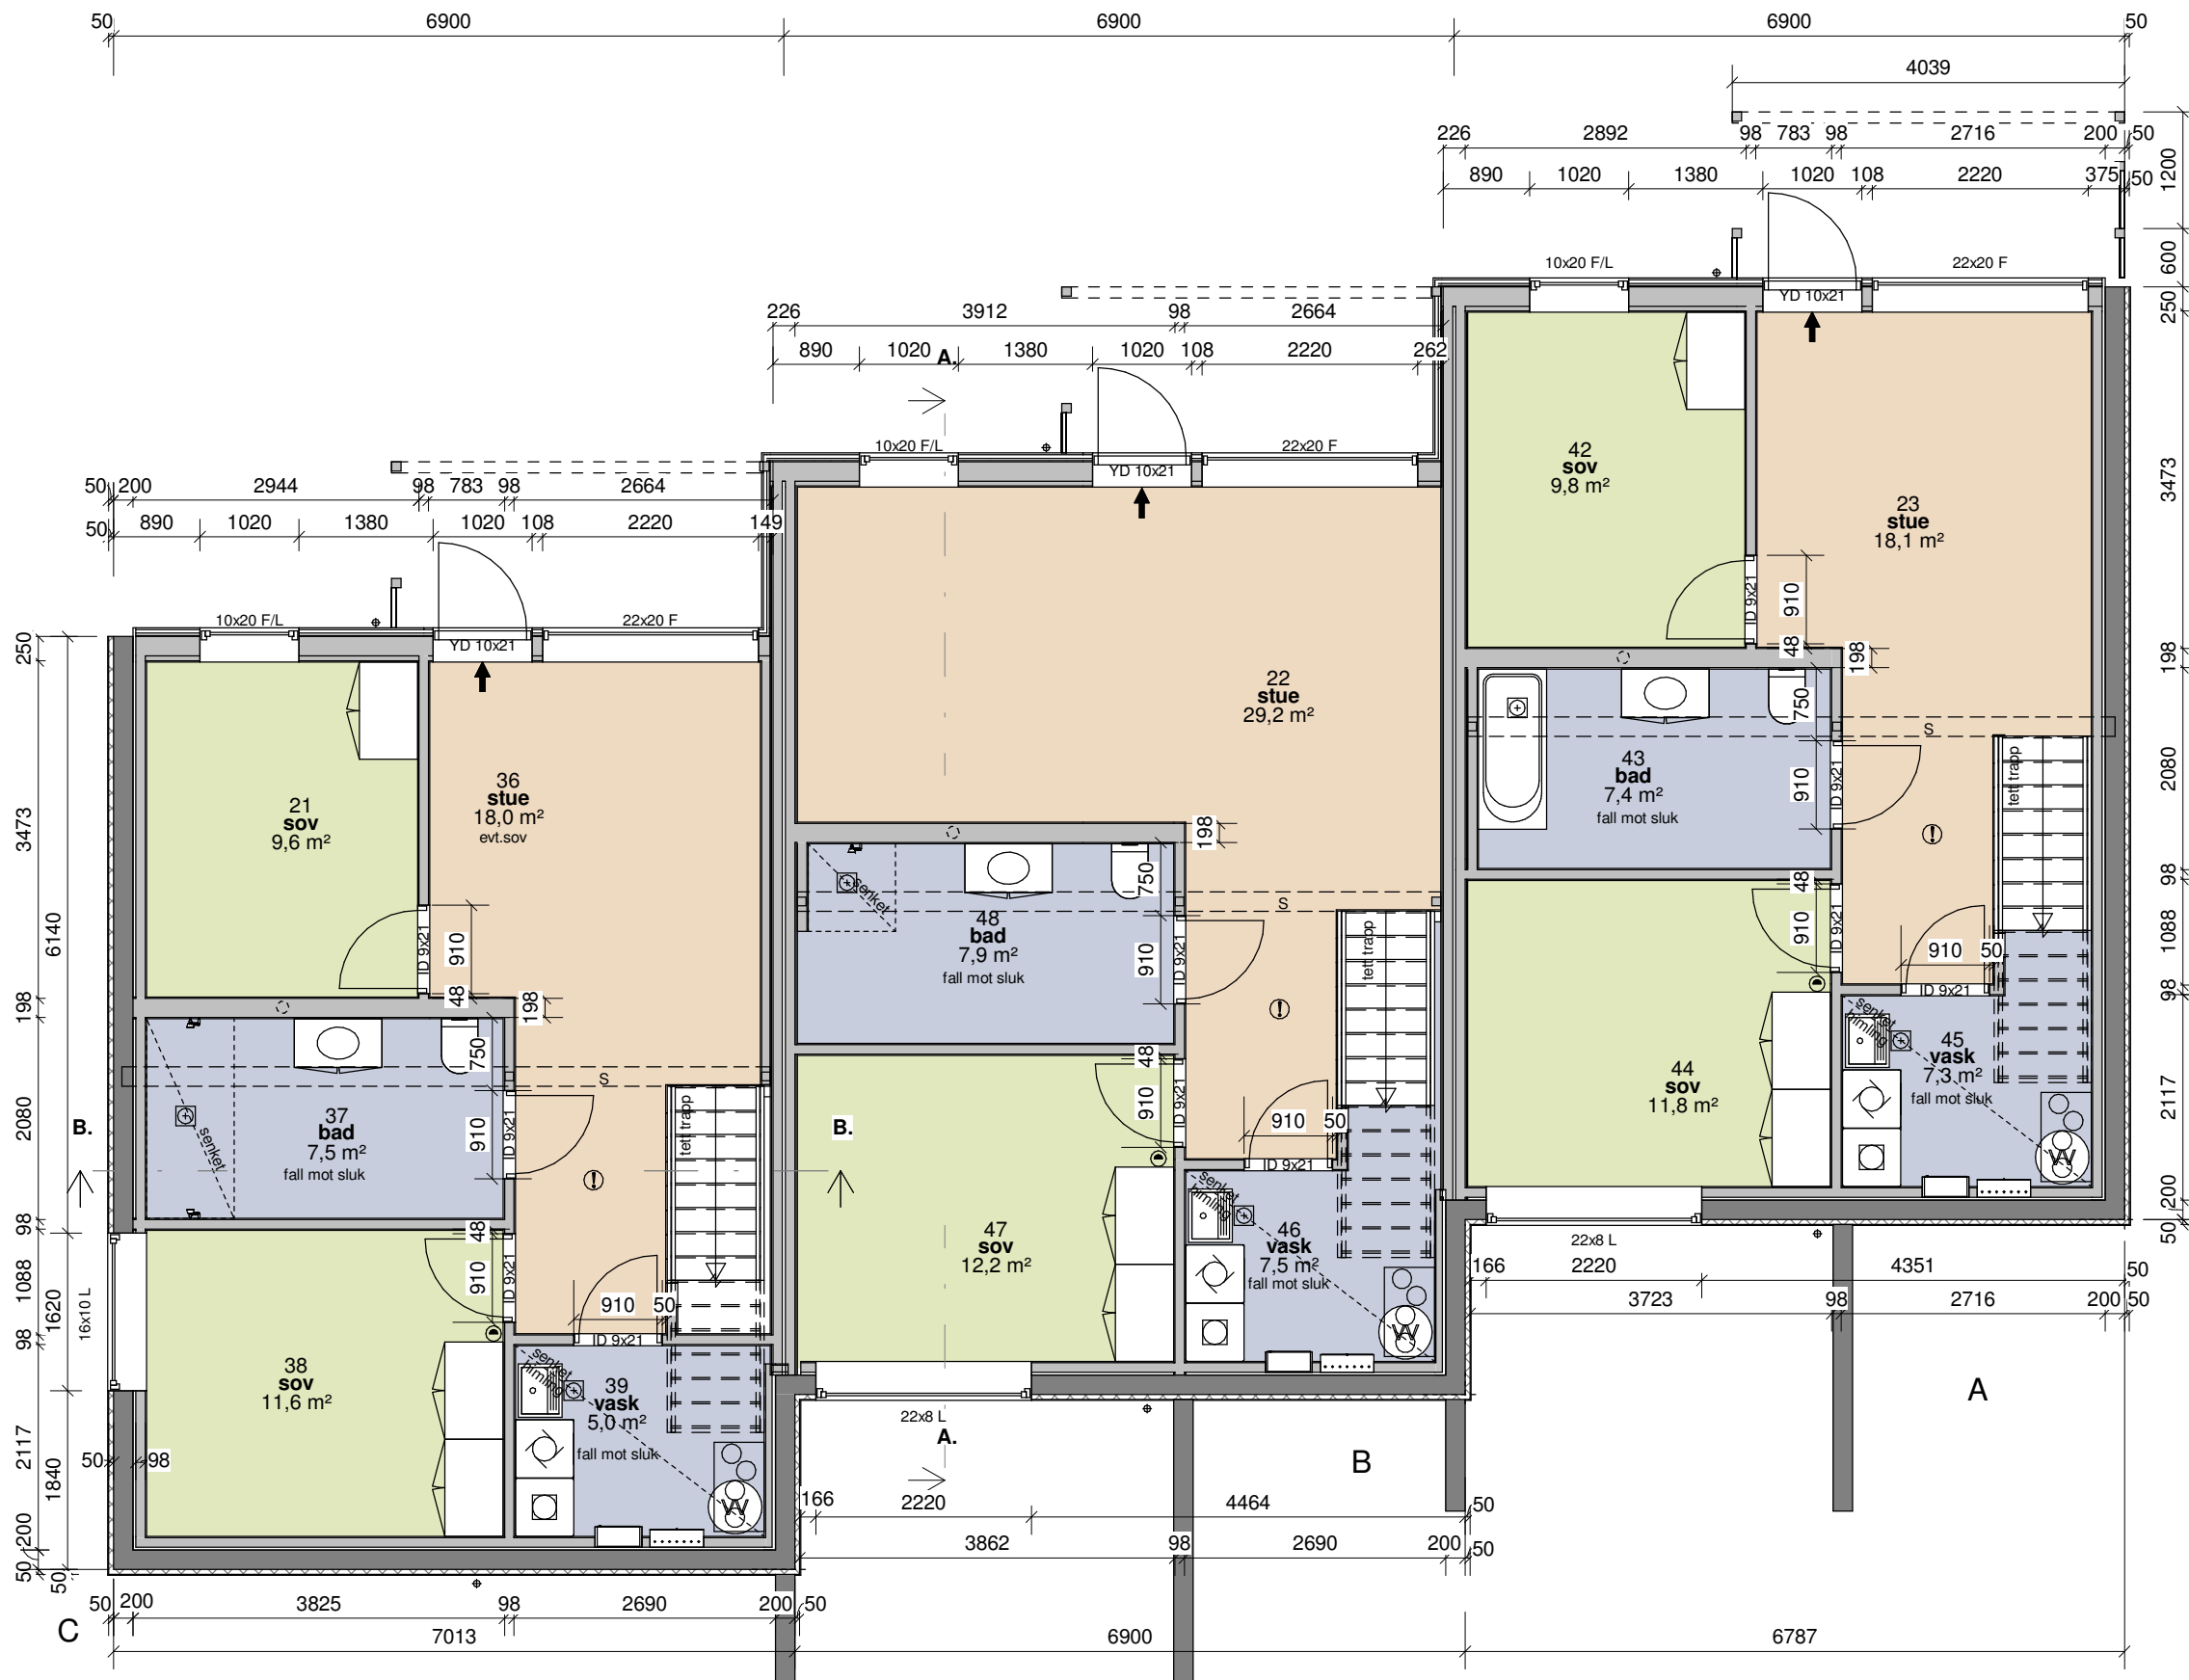


Frekhaug Utbygging AS		Målestokk	Dato	07.12.18
Enebolig i rekke Holbergstien 39		10/45,61 Meland kommune	1 : 75	Tegnet Kontr.
		Prosjekt status	Rev.	
		Arbeidstegning	H	
		Tegning nr.	Prosjekt nr.	Original
		B-04		
		Tittel		
		Underetasje		



H	Rev.vegger entre	ib	HHF	20.03.19
G	Just.bad/vask	ib	HHF	18.03.19
F	Just.arb.tegn.	ib	HHF	17.03.19
E	Rev.arb.tegn.iht.mail	ib	HHF	19.12.18
Rev.	Revisjonen gjelder	Utført	Kontr.	Dato



Hellvik Hus AS
Jærveien 1250, 4375 Hellvik
51 46 16 00
firmapost@hellvikhus.no
www.hellvikhus.no

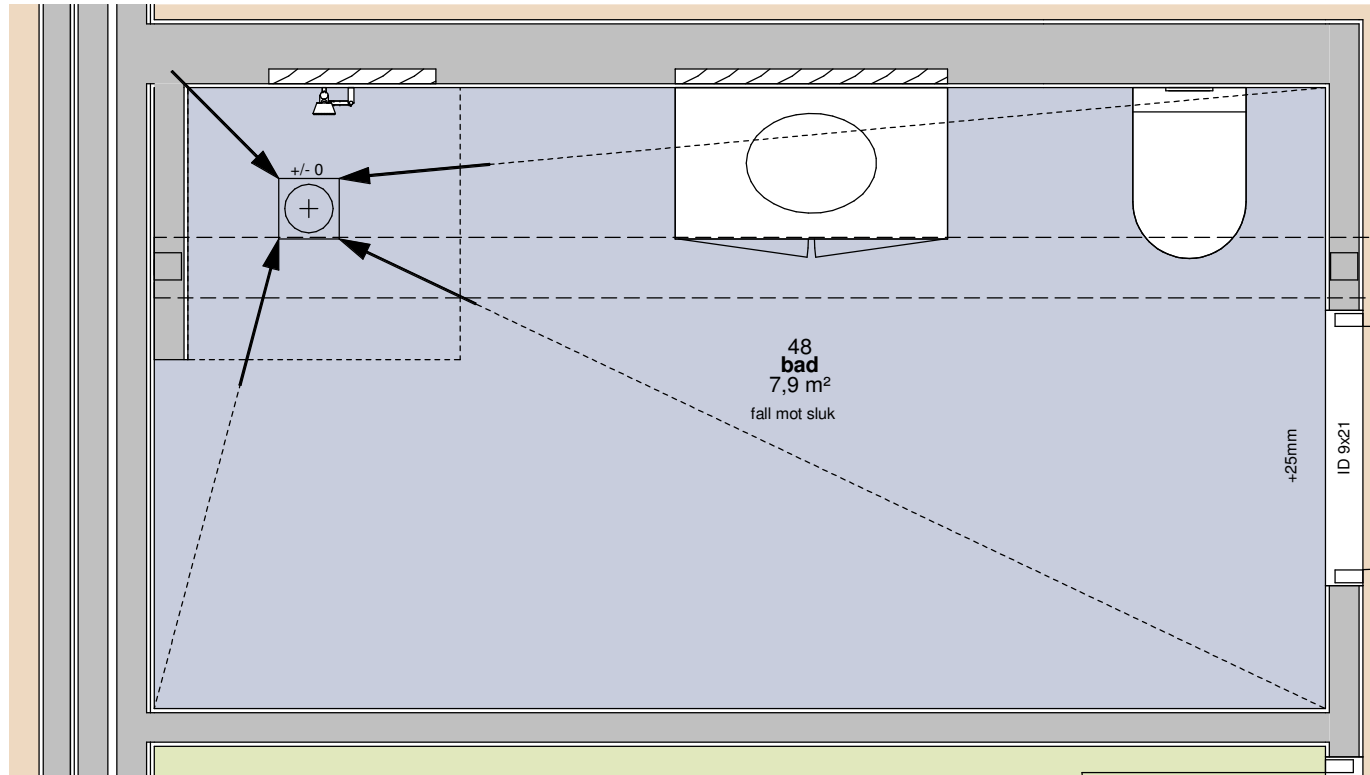

0. Underetasje bad
1 : 25

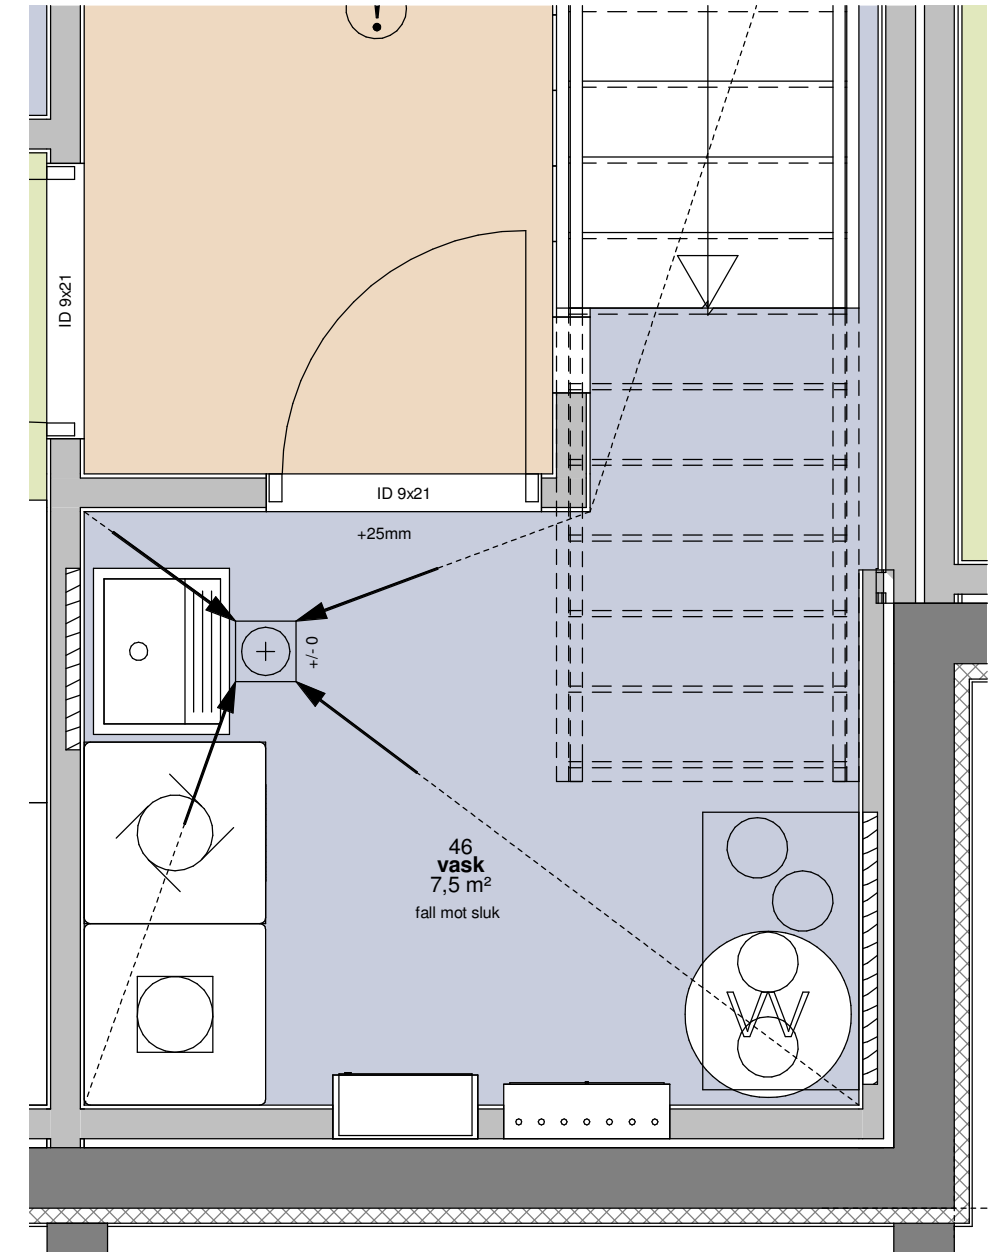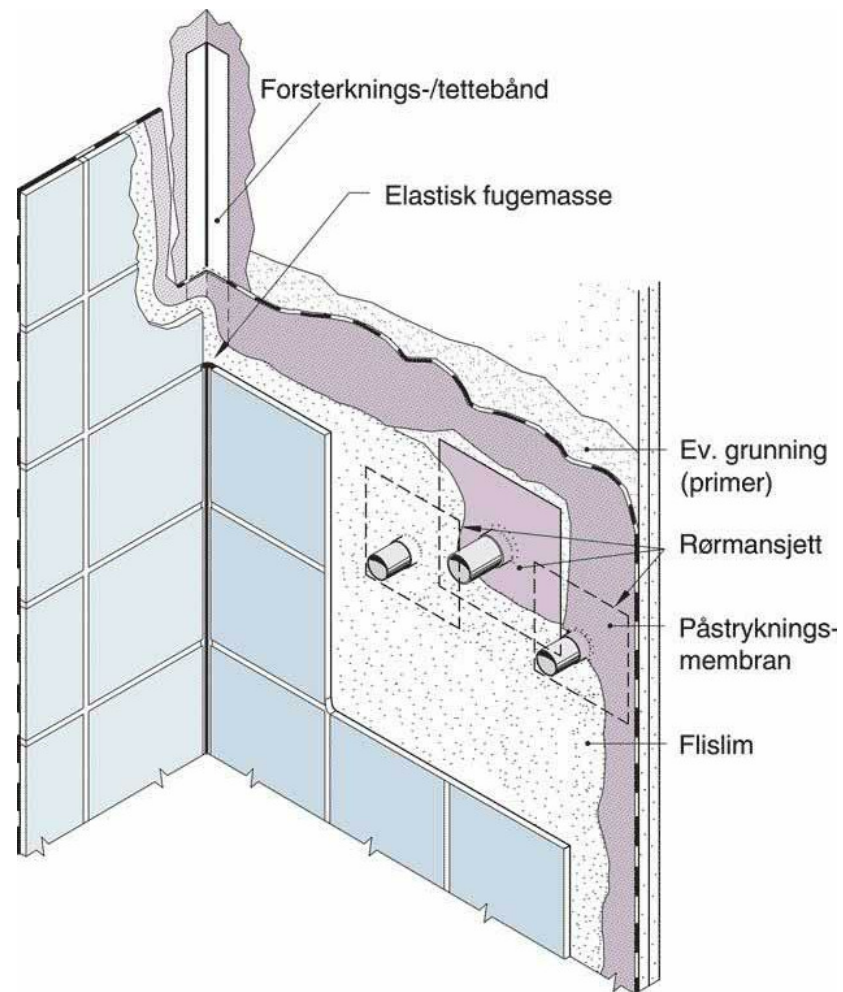


0. Underetasje vask
1 : 25


NB! DETALJTEGNINGER IKKE I MÅLESTOKK

Ansvar for prosjektering av sluk- og membranarbeid og gjennomføringer i golv og vegg samt fallforhold ligger hos ansvarlig for de enkelte fagområder



- ← Fall mot sluk (min. ikke motfall)
- ±0mm
+25mm Relativ nivå fra overkant slukrist til overkant membran ved terske
- ⊕ Sluk i golv
- ▨ Forsterkning i vegg

Frekhaug Utbygging AS		Målestokk	Dato	07.12.18
Enebolig i rekke 10/45,61		1 : 25	Tegnet	ib
Holbergstien 39 Meland kommune			Kontr.	HHFrekh
 Hellvik Hus AS Jærveien 1250, 4375 Hellvik 51 46 16 00 firmapost@hellvikhus.no www.hellvikhus.no		Prosjekt status	Rev.	F
		Arbeidstegning	Tegning nr.	Prosjekt nr.
Tittel		Underetg.våtrom		

F	Just.arb.tegn.	ib	HHF	17.03.19
E	Rev.arb.tegn.iht.mail	ib	HHF	19.12.18
Rev.	Revisjonen gjelder	Utført	Kontr.	Dato

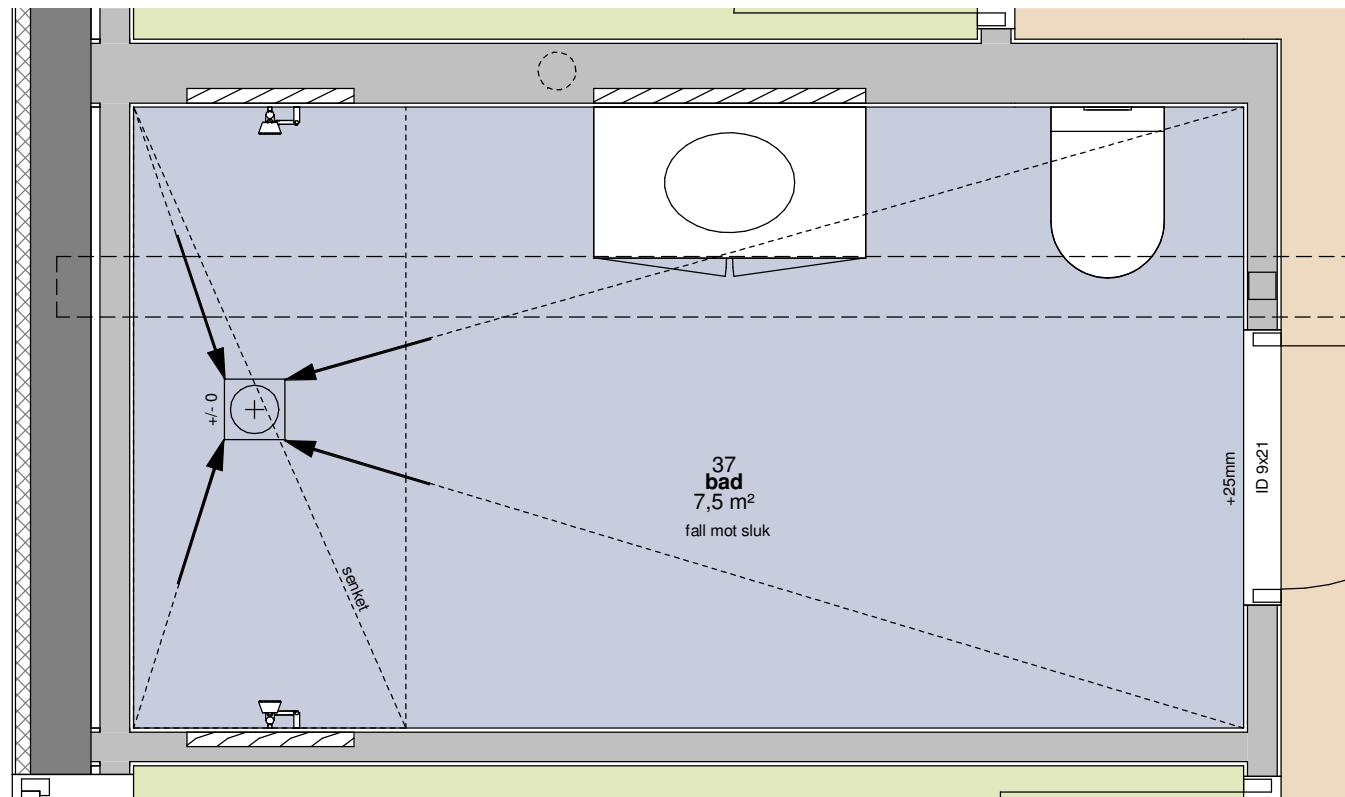

0. Underetasje bad C
1 : 25

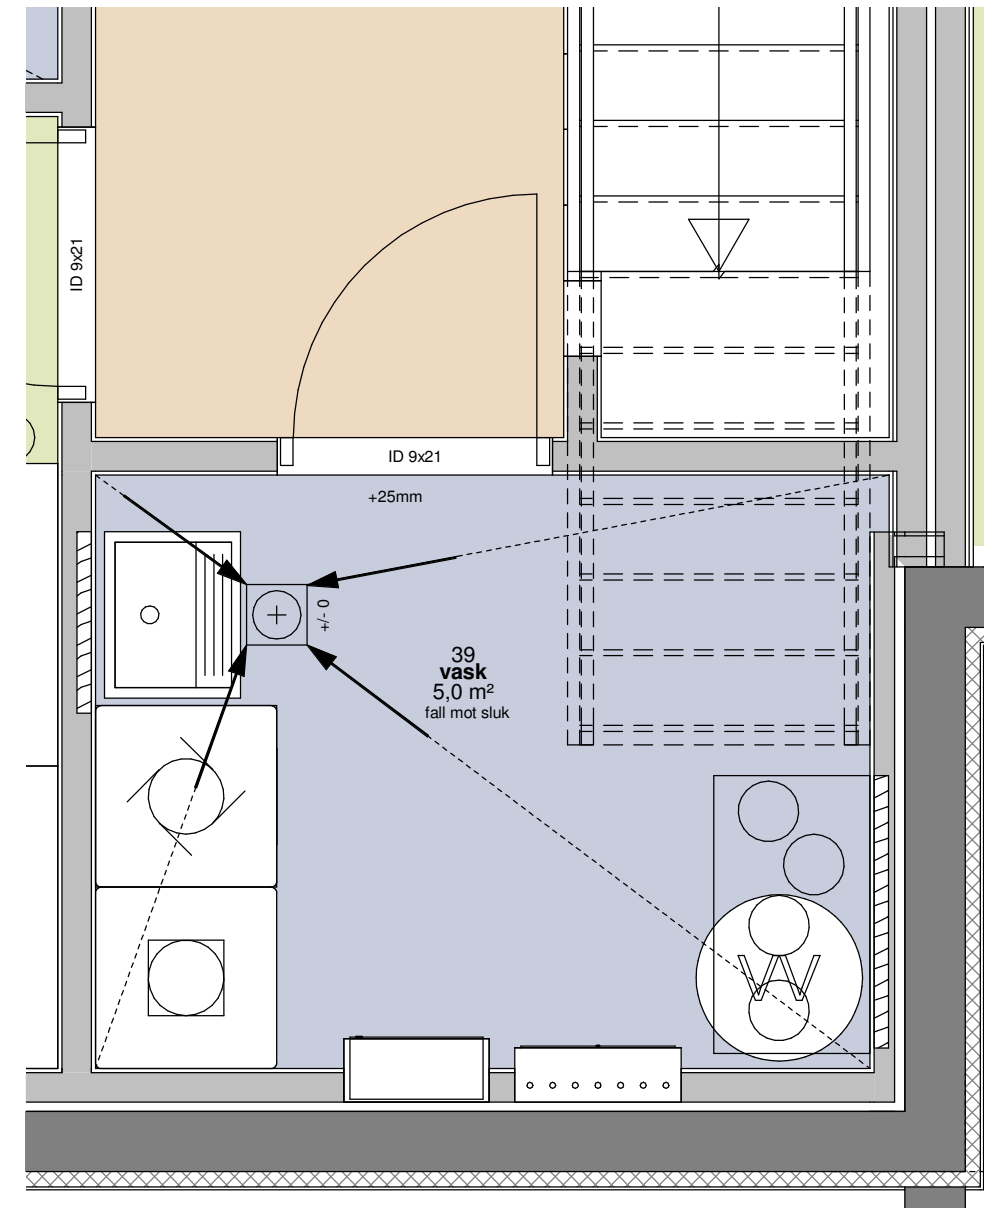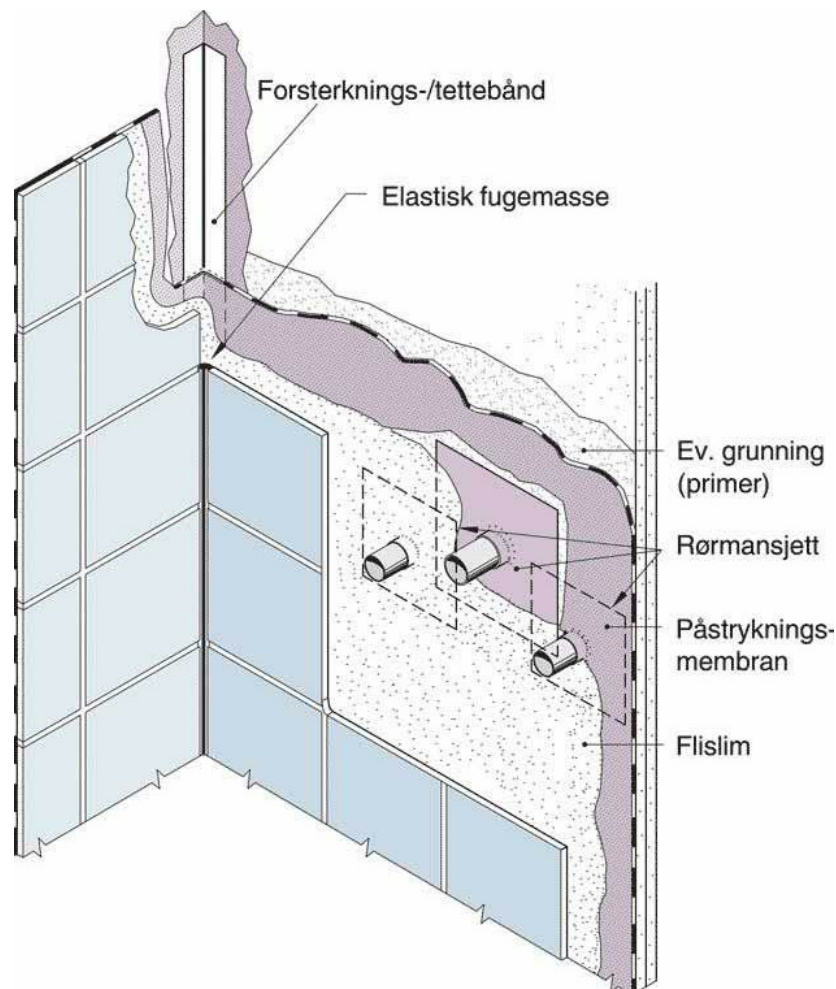


0. Underetasje vask C
1 : 25


NB! DETALJTEGNINGER IKKE I MÅLESTOKK

Ansvar for prosjektering av sluk- og membranarbeid og gjennomføringer i gulv og vegg samt fallforhold ligger hos ansvarlig for de enkelte fagområder

- ← Fall mot sluk (min. ikke motfall)
- ±0mm
+25mm Relativ nivå fra overkant slukrist til overkant membran ved terske
- ⊕ Sluk i gulv
- ▨ Forsterkning i vegg

Frekhaug Utbygging AS		Målestokk	Dato	18.03.19
Enebolig i rekke	10/45,61	1 : 25	Tegnet	ib
Holbergstien 39	Meland kommune		Kontr.	HHFrekh
 Hellvik Hus AS Jærveien 1250, 4375 Hellvik 51 46 16 00 firmapost@hellvikhus.no www.hellvikhus.no		Prosjekt status	Rev.	
		Arbeidstegning		
		Tegning nr. B-06	Prosjekt nr.	Original
Tittel			Underetg.våtrom C	

Rev.	Revisjonen gjelder	Utført	Kontr.	Dato
------	--------------------	--------	--------	------

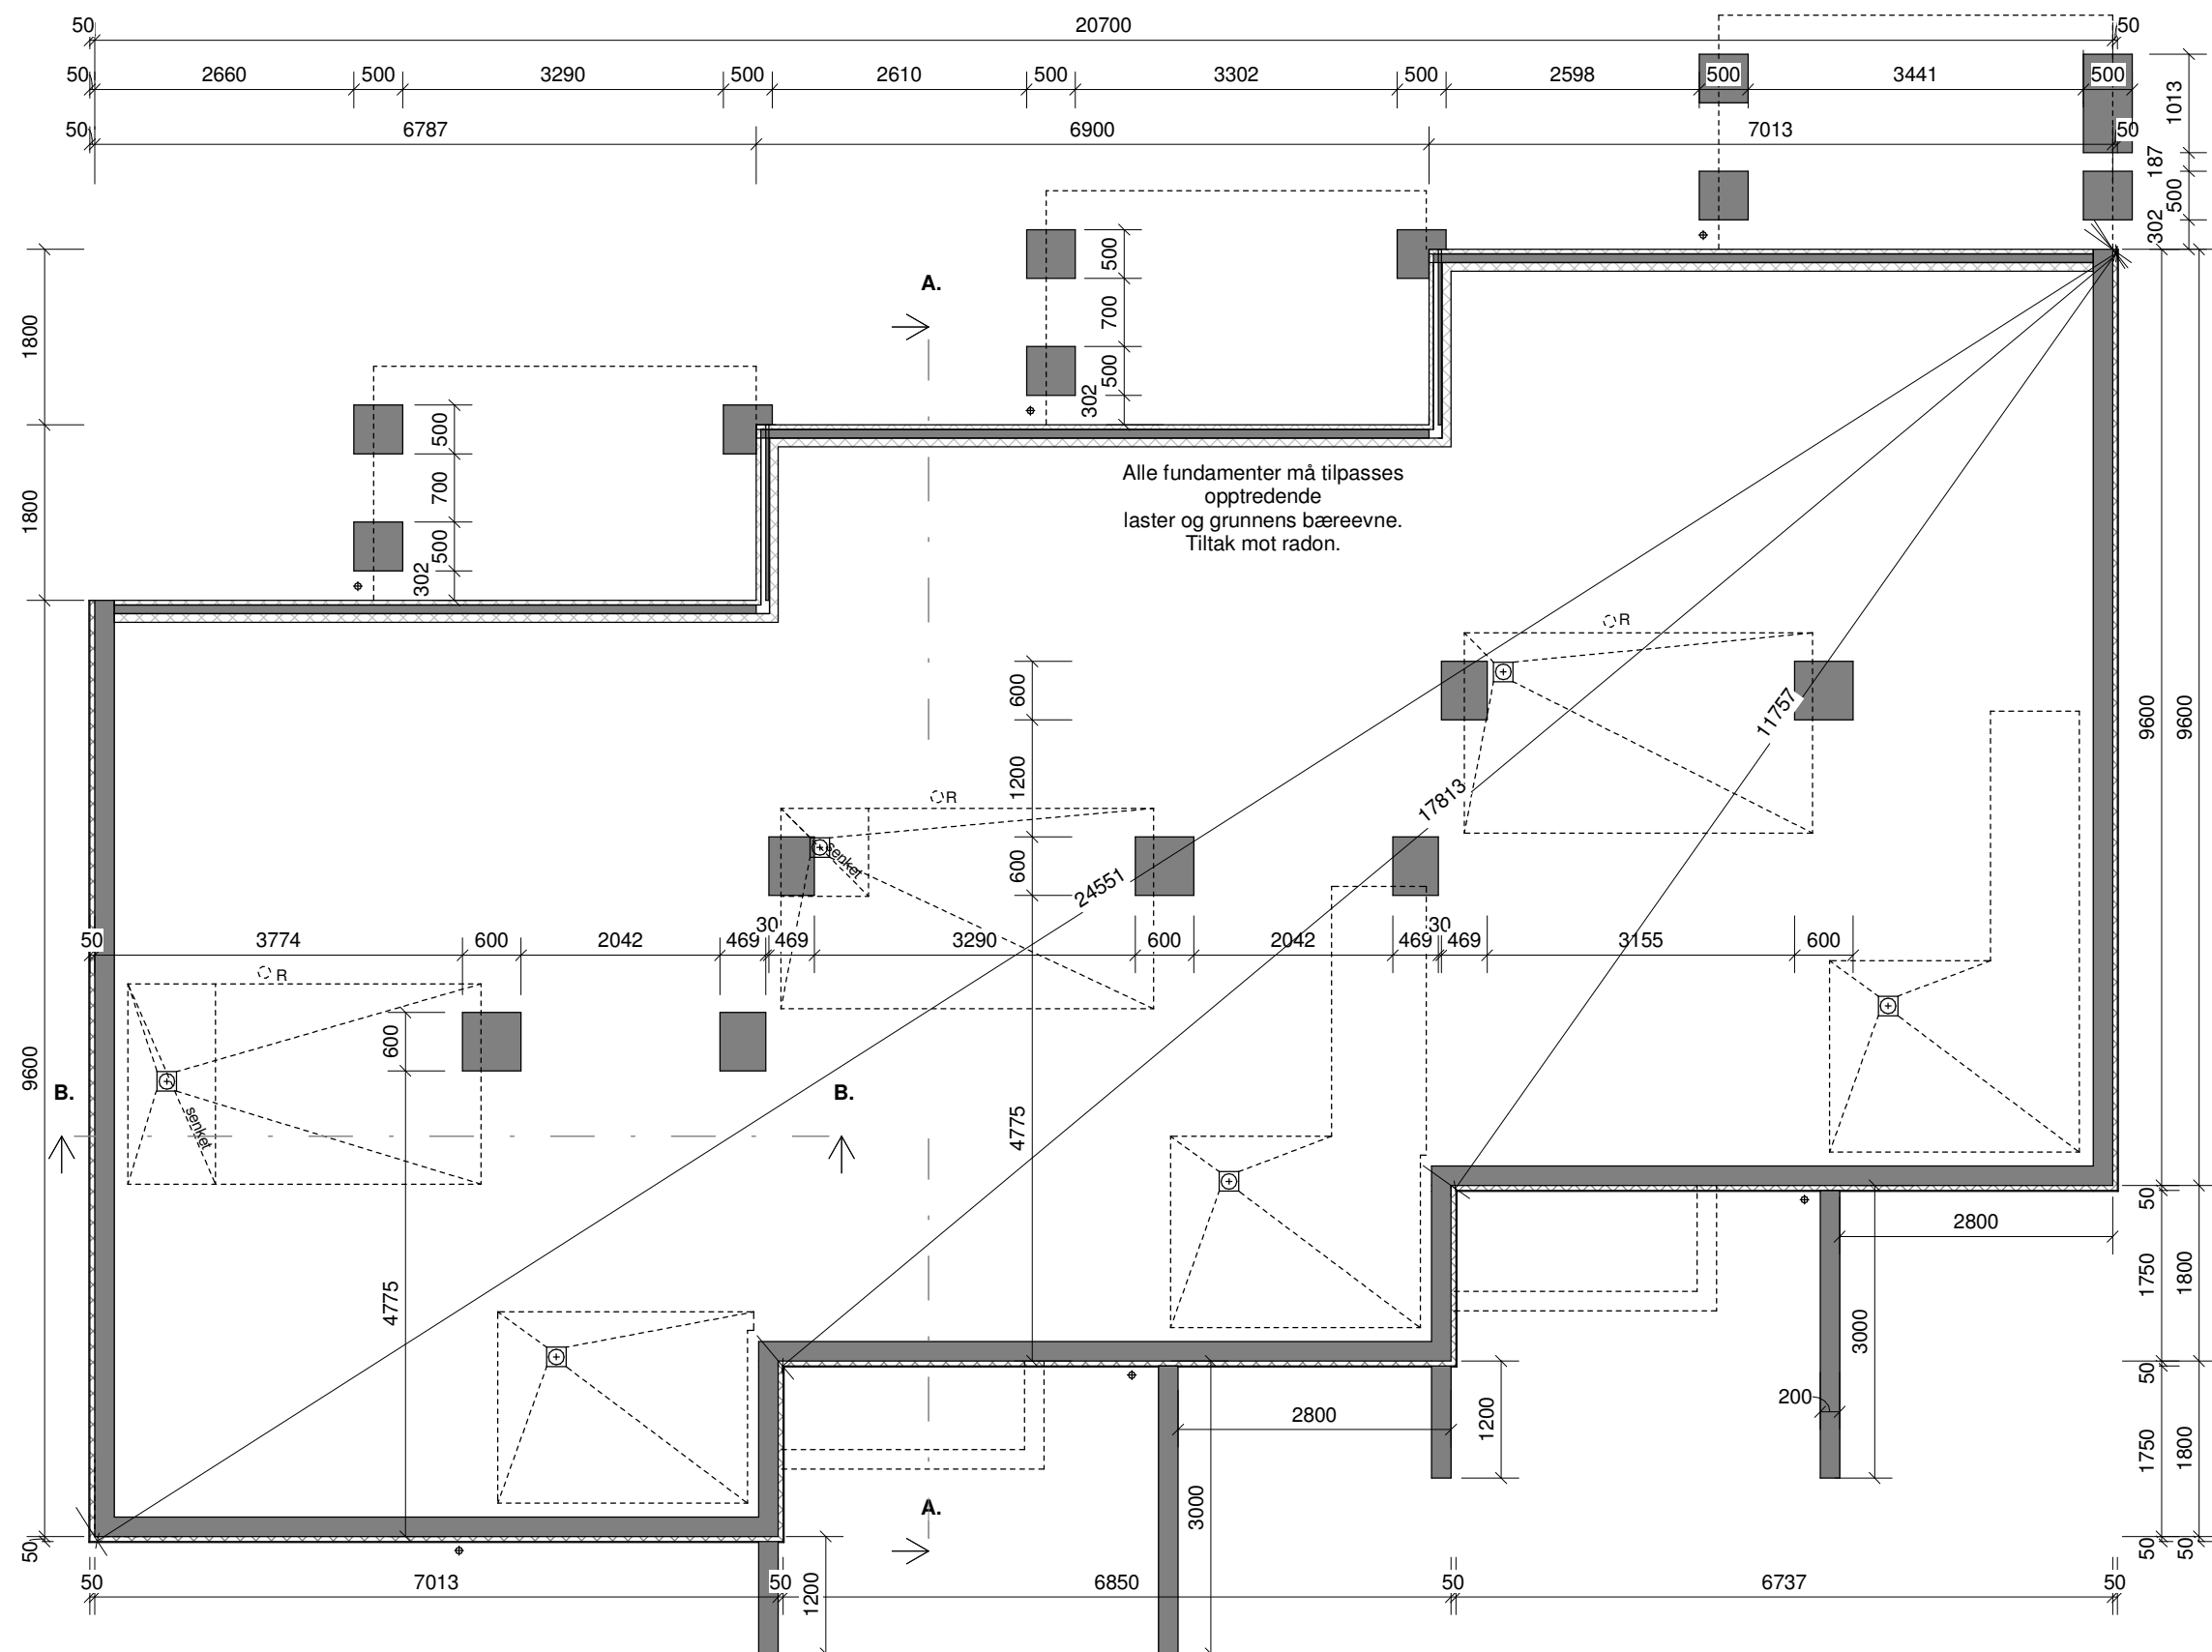


Alle fundamenter må tilpasses opptredende laster og grunnens bæreevne. Tiltak mot radon.

Frekhaug Utbygging AS Enebolig i rekke Holbergstien 39		Målestokk 1 : 75	Dato 07.12.18
10/45,61 Meland kommune		Tegnet Kontr.	ib HHFrekh
Prosjekt status Arbeidstegning		Rev. H	
Tegning nr. B-07		Prosjekt nr.	
Tittel Fundament		Original	

H	Rev.vegger entre	ib	HHF	20.03.19
G	Just.bad/vask	ib	HHF	18.03.19
F	Just.arb.tegn.	ib	HHF	17.03.19
E	Rev.arb.tegn.iht.mail	ib	HHF	19.12.18
Rev.	Revisjonen gjelder	Utført	Kontr.	Dato



Hellvik Hus AS
 Jærveien 1250, 4375 Hellvik
 51 46 16 00
 firmapost@hellvikhus.no
 www.hellvikhus.no

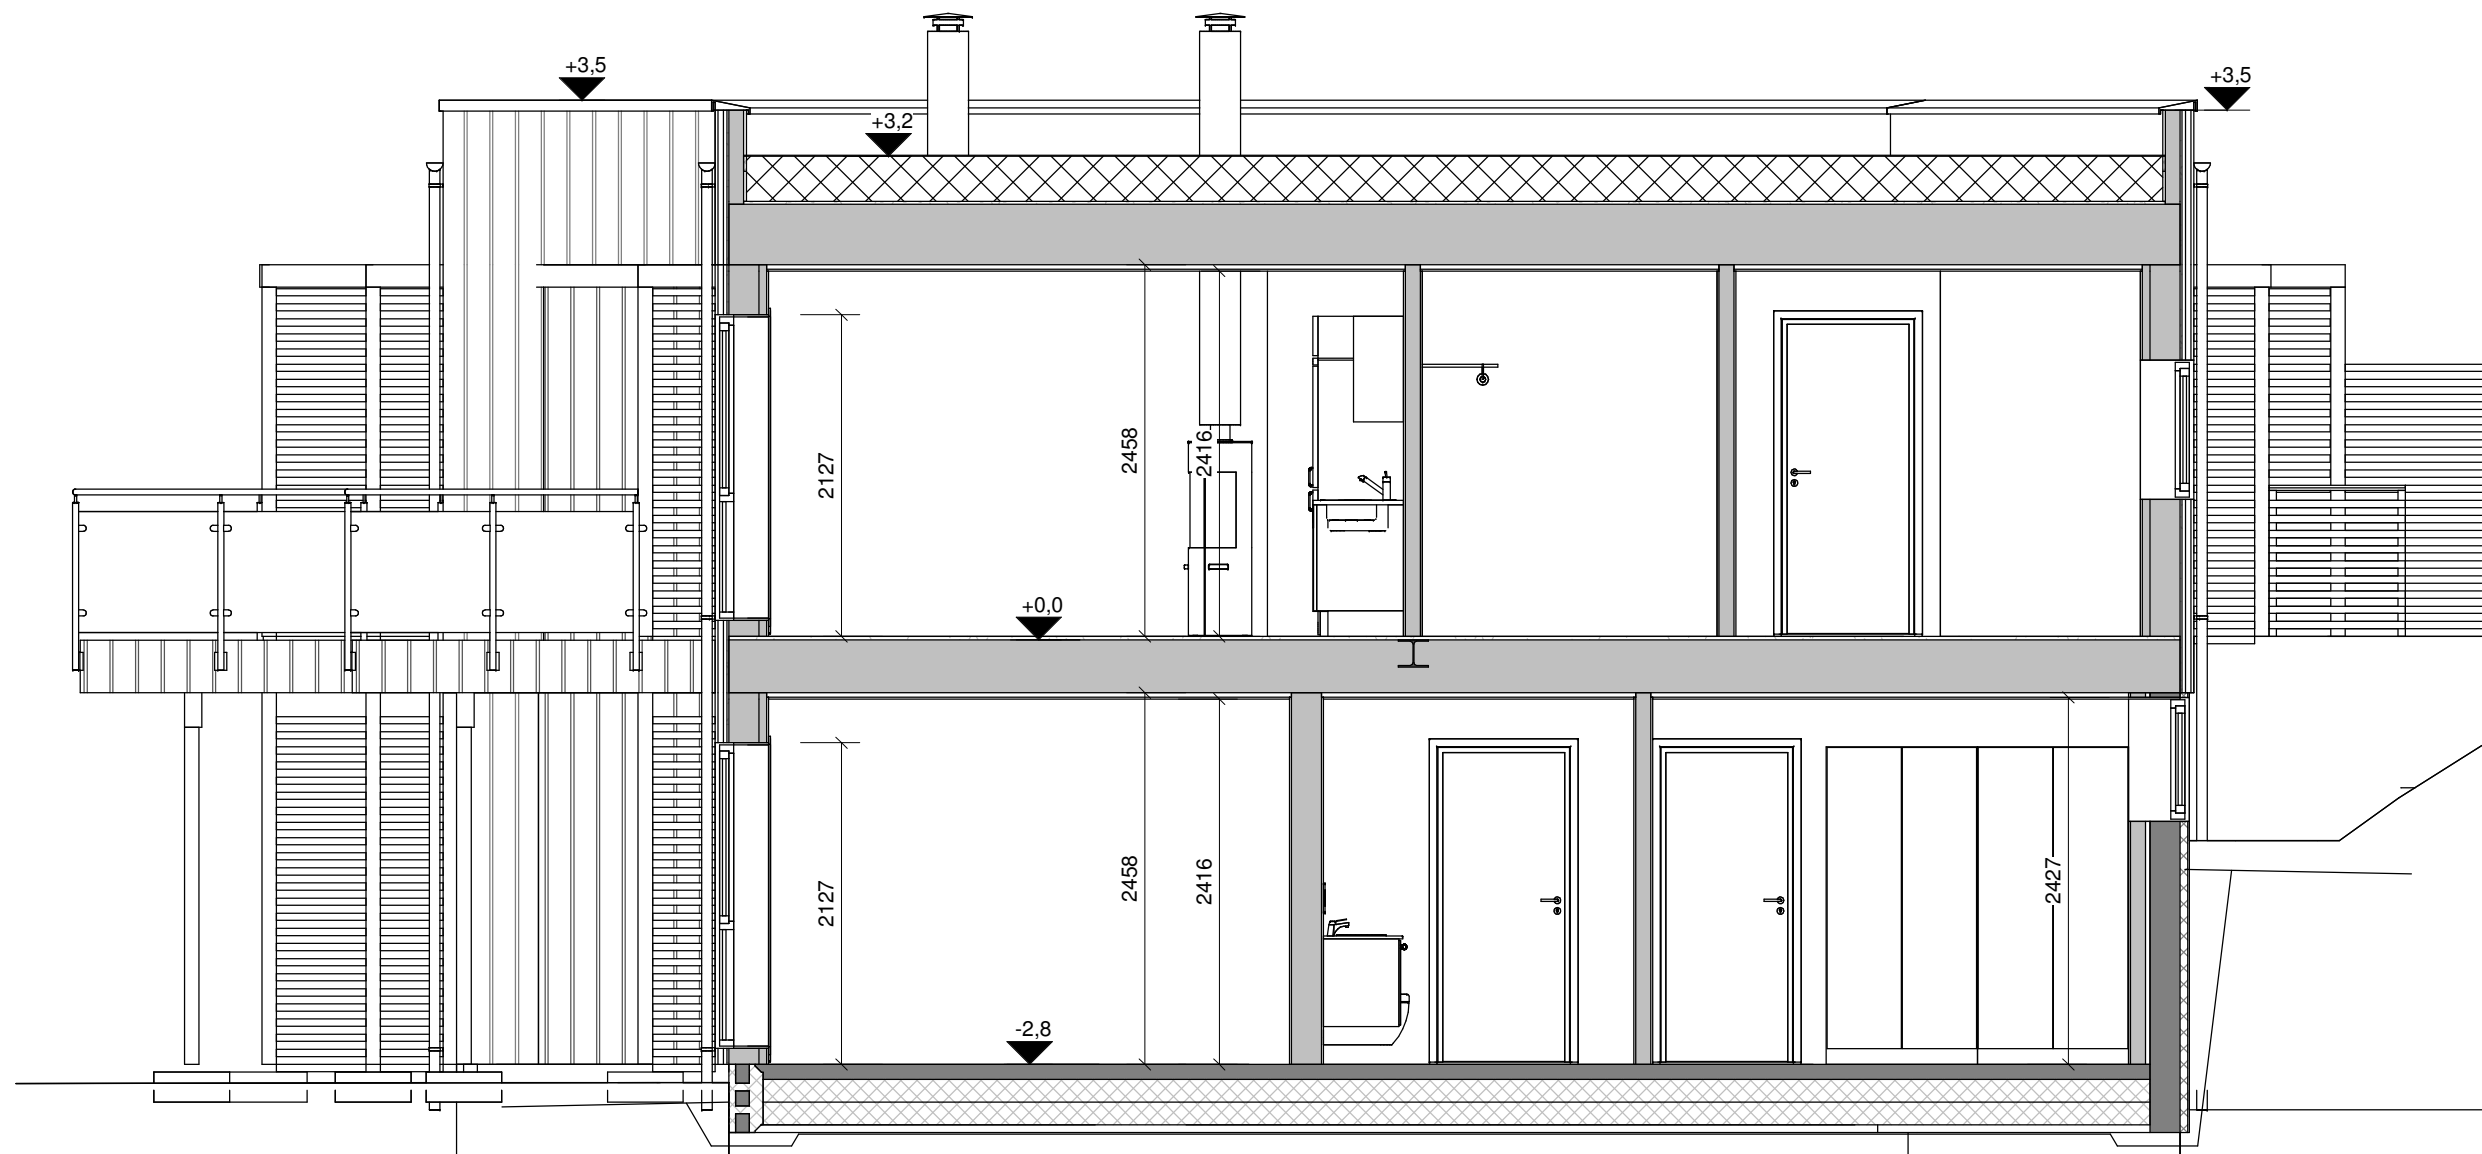


H	Rev.vegger entre	ib	HHF	20.03.19
G	Just.bad/vask	ib	HHF	18.03.19
F	Just.arb.tegn.	ib	HHF	17.03.19
E	Rev.arb.tegn.iht.mail	ib	HHF	19.12.18
Rev.	Revisjonen gjelder	Utført	Kontr.	Dato

Frekhaug Utbygging AS		Målestokk	Dato	07.12.18
Enebolig i rekke Holbergstien 39		10/45,61 Meland kommune	1 : 50	Tegnet Kontr.
ib				ib
				HHFrekh
Prosjekt status		Arbeidstegning		Rev.
Tegning nr.		Prosjekt nr.		H
B-08				Original
Tittel		Snitt A.		



Hellvik Hus AS
 Jærveien 1250, 4375 Hellvik
 51 46 16 00
 firmapost@hellvikhus.no
 www.hellvikhus.no

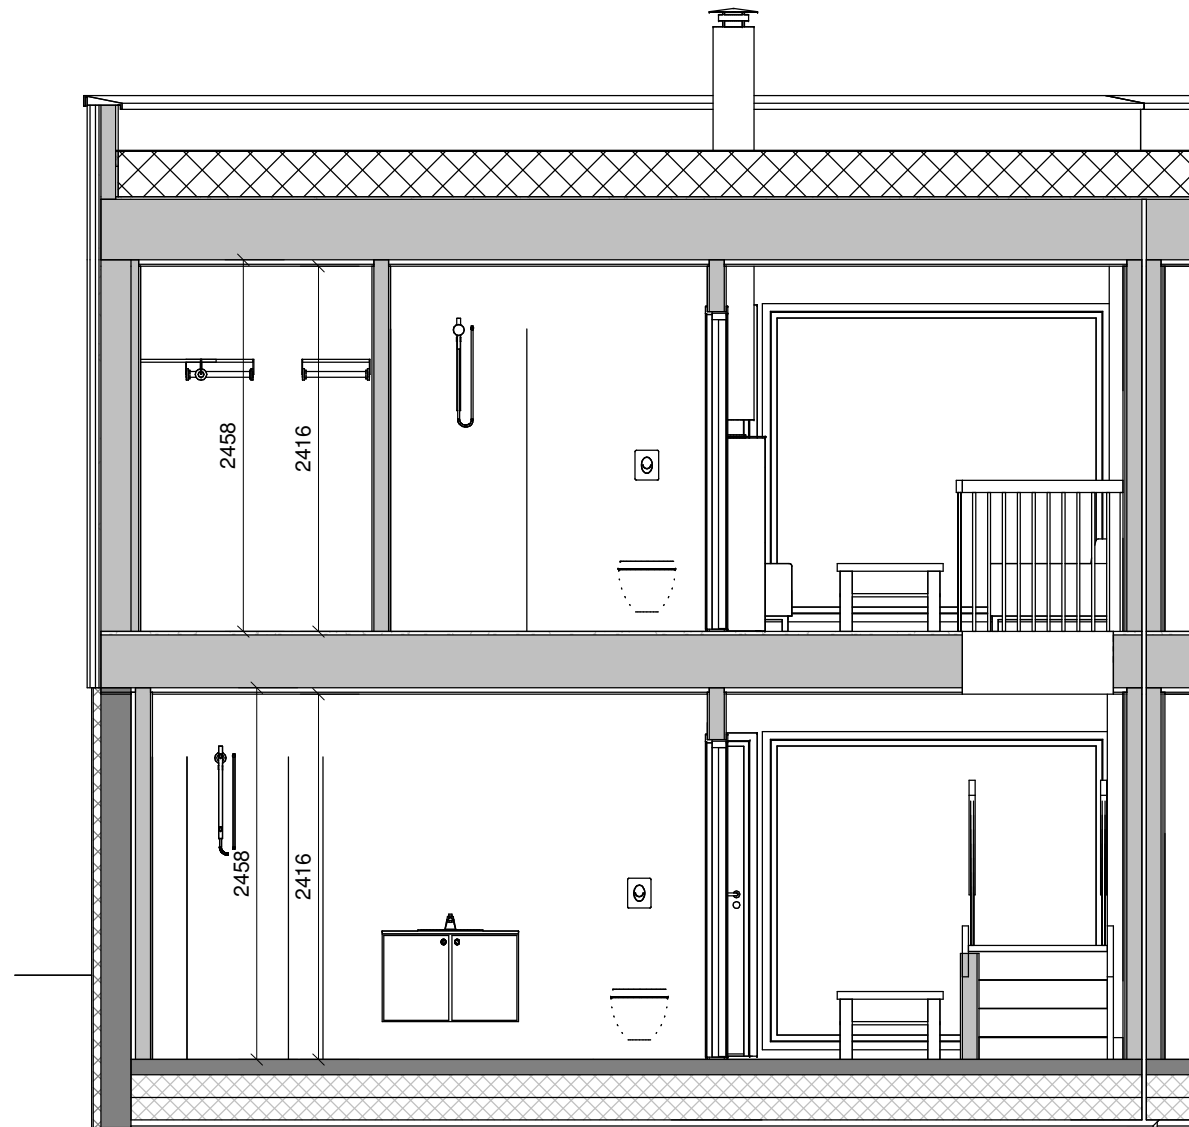

H	Rev.vegger entre	ib	HHF	20.03.19
G	Just.bad/vask	ib	HHF	18.03.19
F	Just.arb.tegn.	ib	HHF	17.03.19
E	Rev.arb.tegn.iht.mail	ib	HHF	19.12.18
Rev.	Revisjonen gjelder	Utført	Kontr.	Dato

Frekhaug Utbygging AS		Målestokk	Dato	07.12.18
Enebolig i rekke Holbergstien 39		10/45,61 Meland kommune	1 : 50	Tegnet ib
 Hellvik Hus AS Jærveien 1250, 4375 Hellvik 51 46 16 00 firmapost@hellvikhus.no www.hellvikhus.no		Prosjekt status Arbeidstegning	Kontr.	HHFrekh
Tegning nr. B-09		Prosjekt nr.	Rev. H	
Tittel Snitt B.		Original		