



E-1


Plan 1. etg

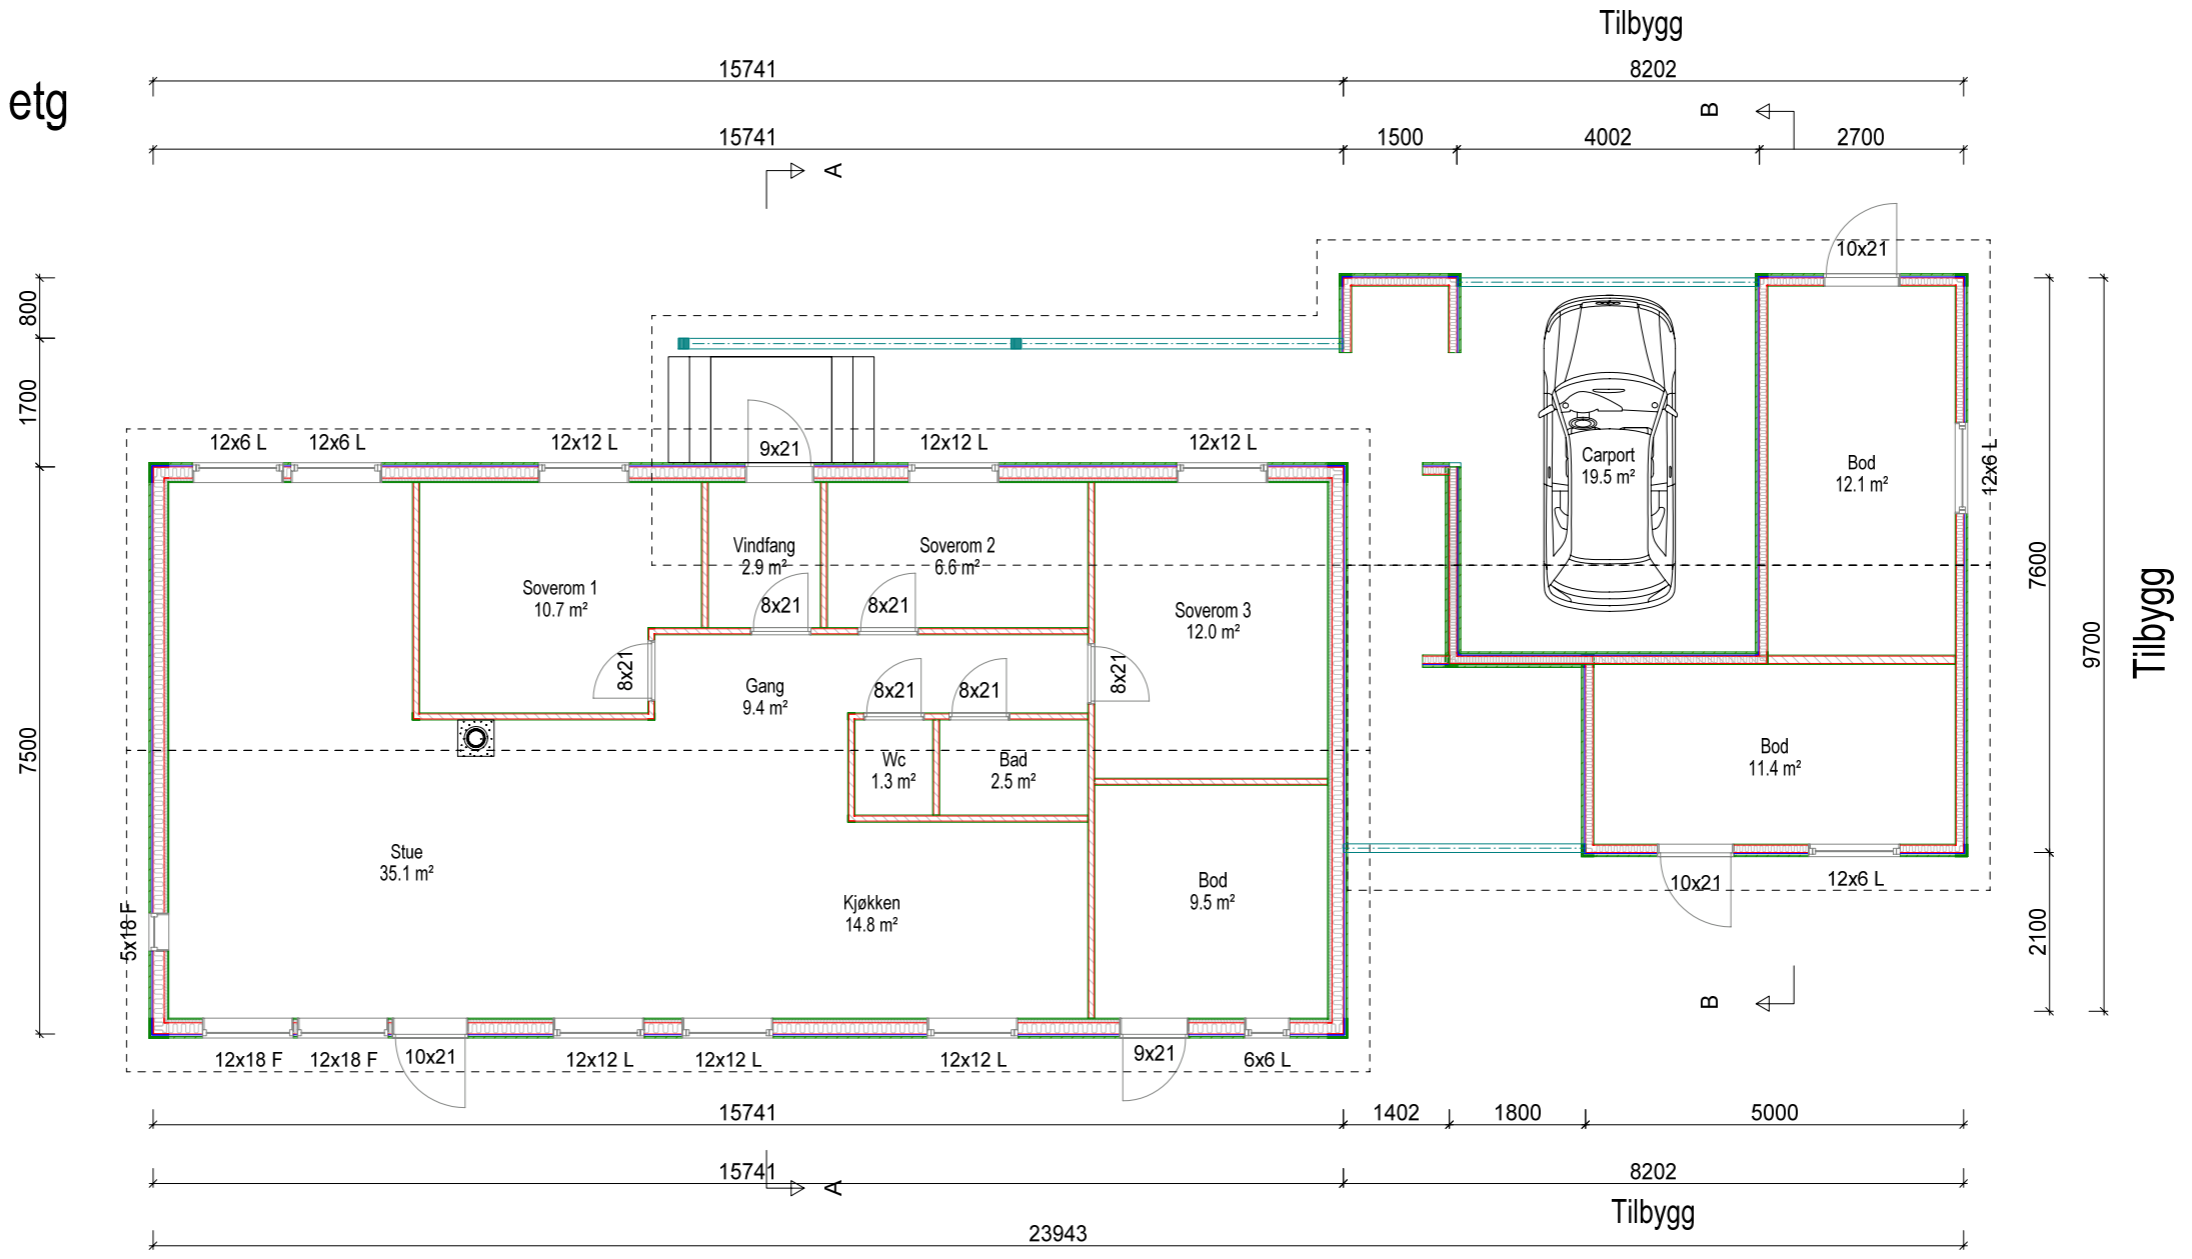

Snitt A - A

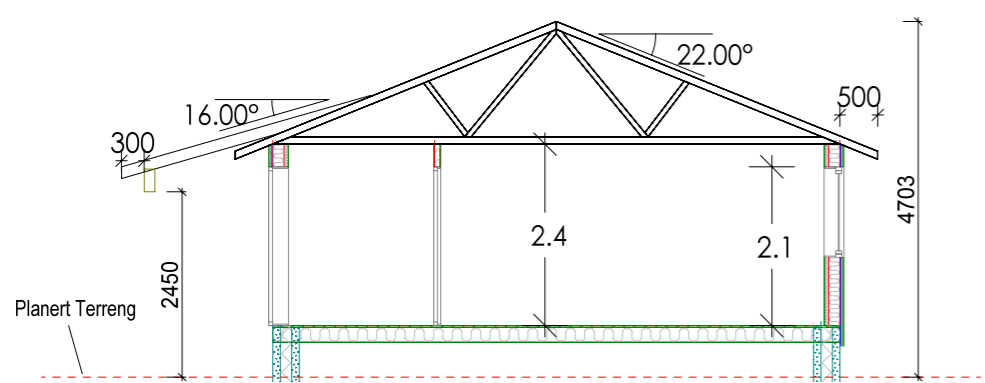

Snitt B - B

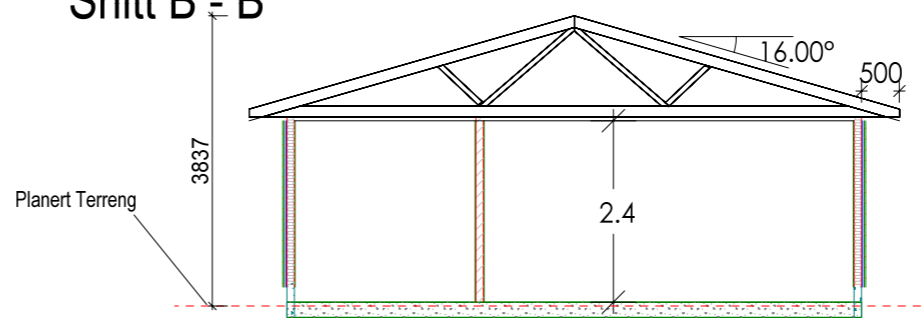

Areal

BYA eksisterende Bolig	118,1 m ²
BYA garasje som rives	31,6 m ²
BYA carport og boder	62,3 m ²
BRA eksisterende bolig	108,5 m ²
BRA carport og boder	59,3 m ²

Carport og Bod

	Tiltakshaver:	Anny Bastesen	Dato:	13.09.2019
	Byggeplass:	Frekhaugskogen 8	Tegn:	RF
	Kommune:	Meland	Prosjekt nr.:	
	Gnr: 23 Bnr: 168 Mål: 1 : 100 / A3	Tegn.nr:	501	
	Plan og snitt	Frekhaugskogen 8		

DATA DESIGN SYSTEM

© Tegningen er beskyttet i.h.t. lov om opphavsrett.