



E-2

Fasade Sør-Øst

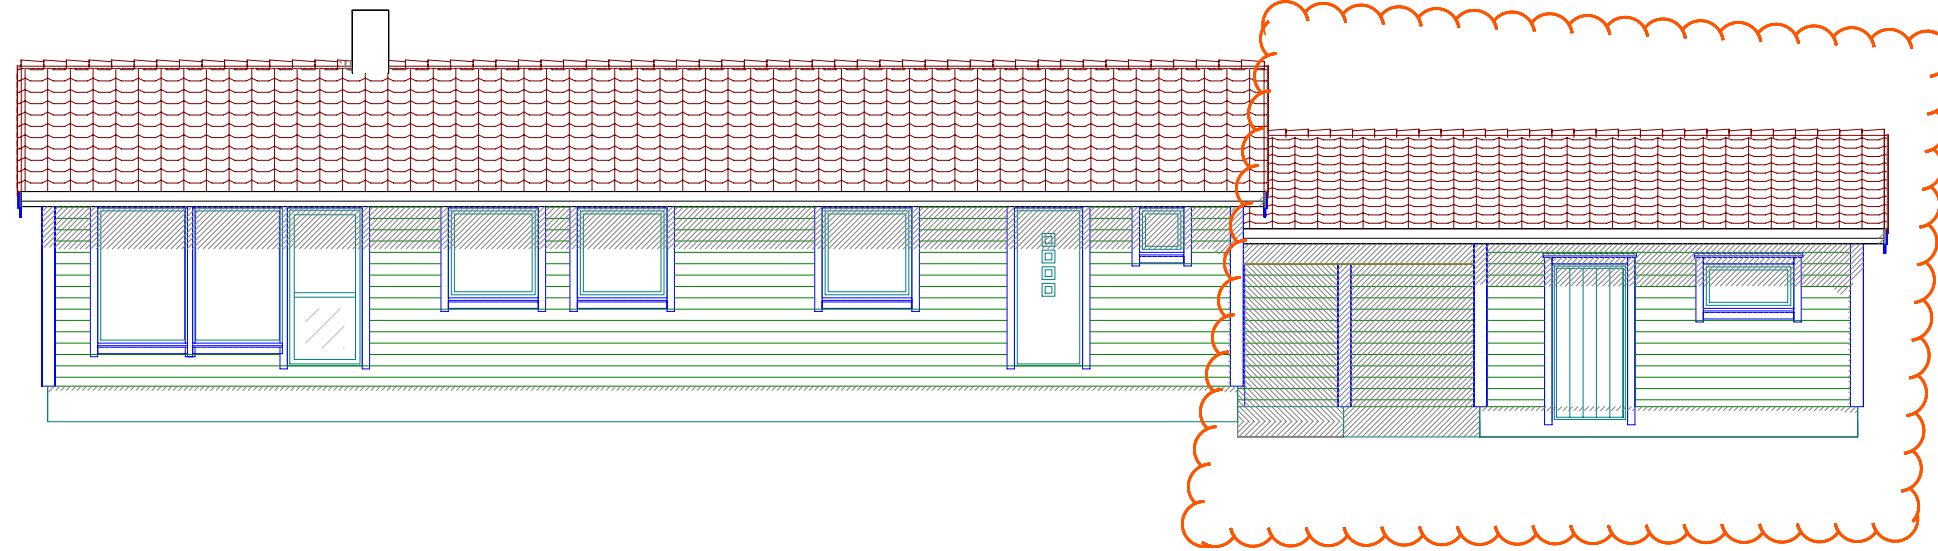


Tilbygg

Fasade Nord-Øst

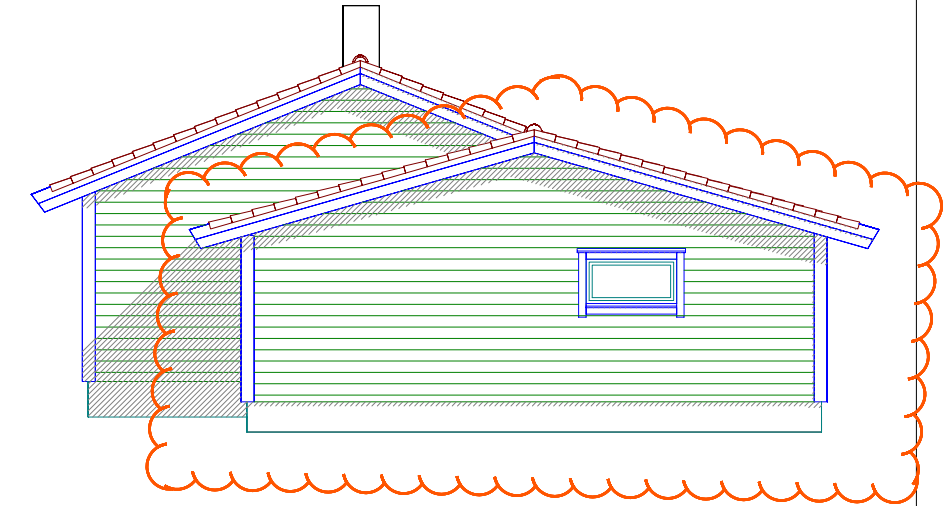


Tilbygg

Fasade Nord-Vest

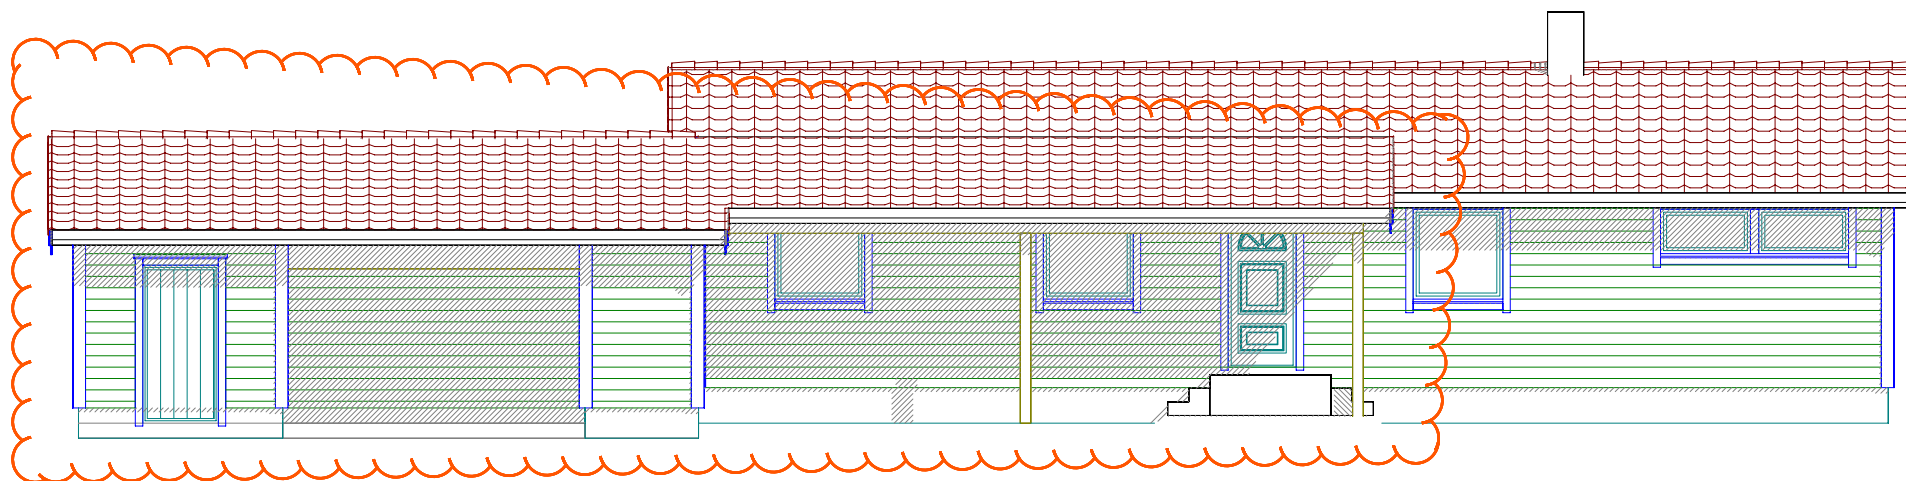

Tilbygg

Fasade Sør-Vest

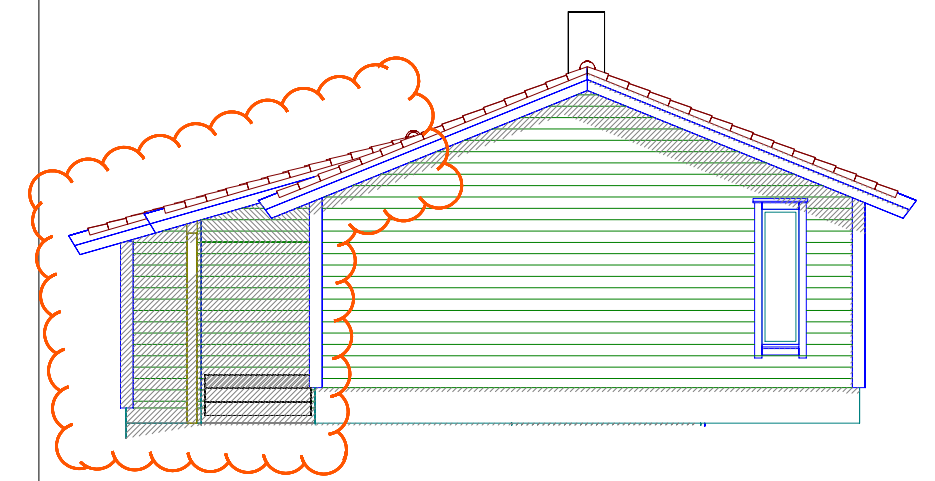

Tilbygg

Carport og Bod



© Tegningen er beskyttet i.h.t. lov om opphavsrett.

Tiltakshaver: Anny Bastesen

Byggeplass: Frekhaugskogen 8

Kommune: Meland

Gnr: 23 Bnr: 168 Mål: 1 : 100 / A3

Fasader



Dato: 13.09.2019

Tegn: RF

Prosjekt nr.:

Tegn.nr: 502

Frekhaugskogen 8