

D-7

SITUASJONSKART

Gnr/Bnr: 22/158, 159, 149, 189
Adresse: Mjåtveitflaten 33, 35
Eigar/søkar: Gløde AS

Kvalitet: FKB-B

Målestokk: 1:500
Dato: 19.12.2018




MELAND
KOMMUNE



Gjeldande plan: Reguleringsplan
Planformål: Industri
Vår referanse: Amg

- Gjerde
- Usikker eigedomsgrense
- Målt eigedomsgrense
- Bolighus
- Andre bygg


Sign.

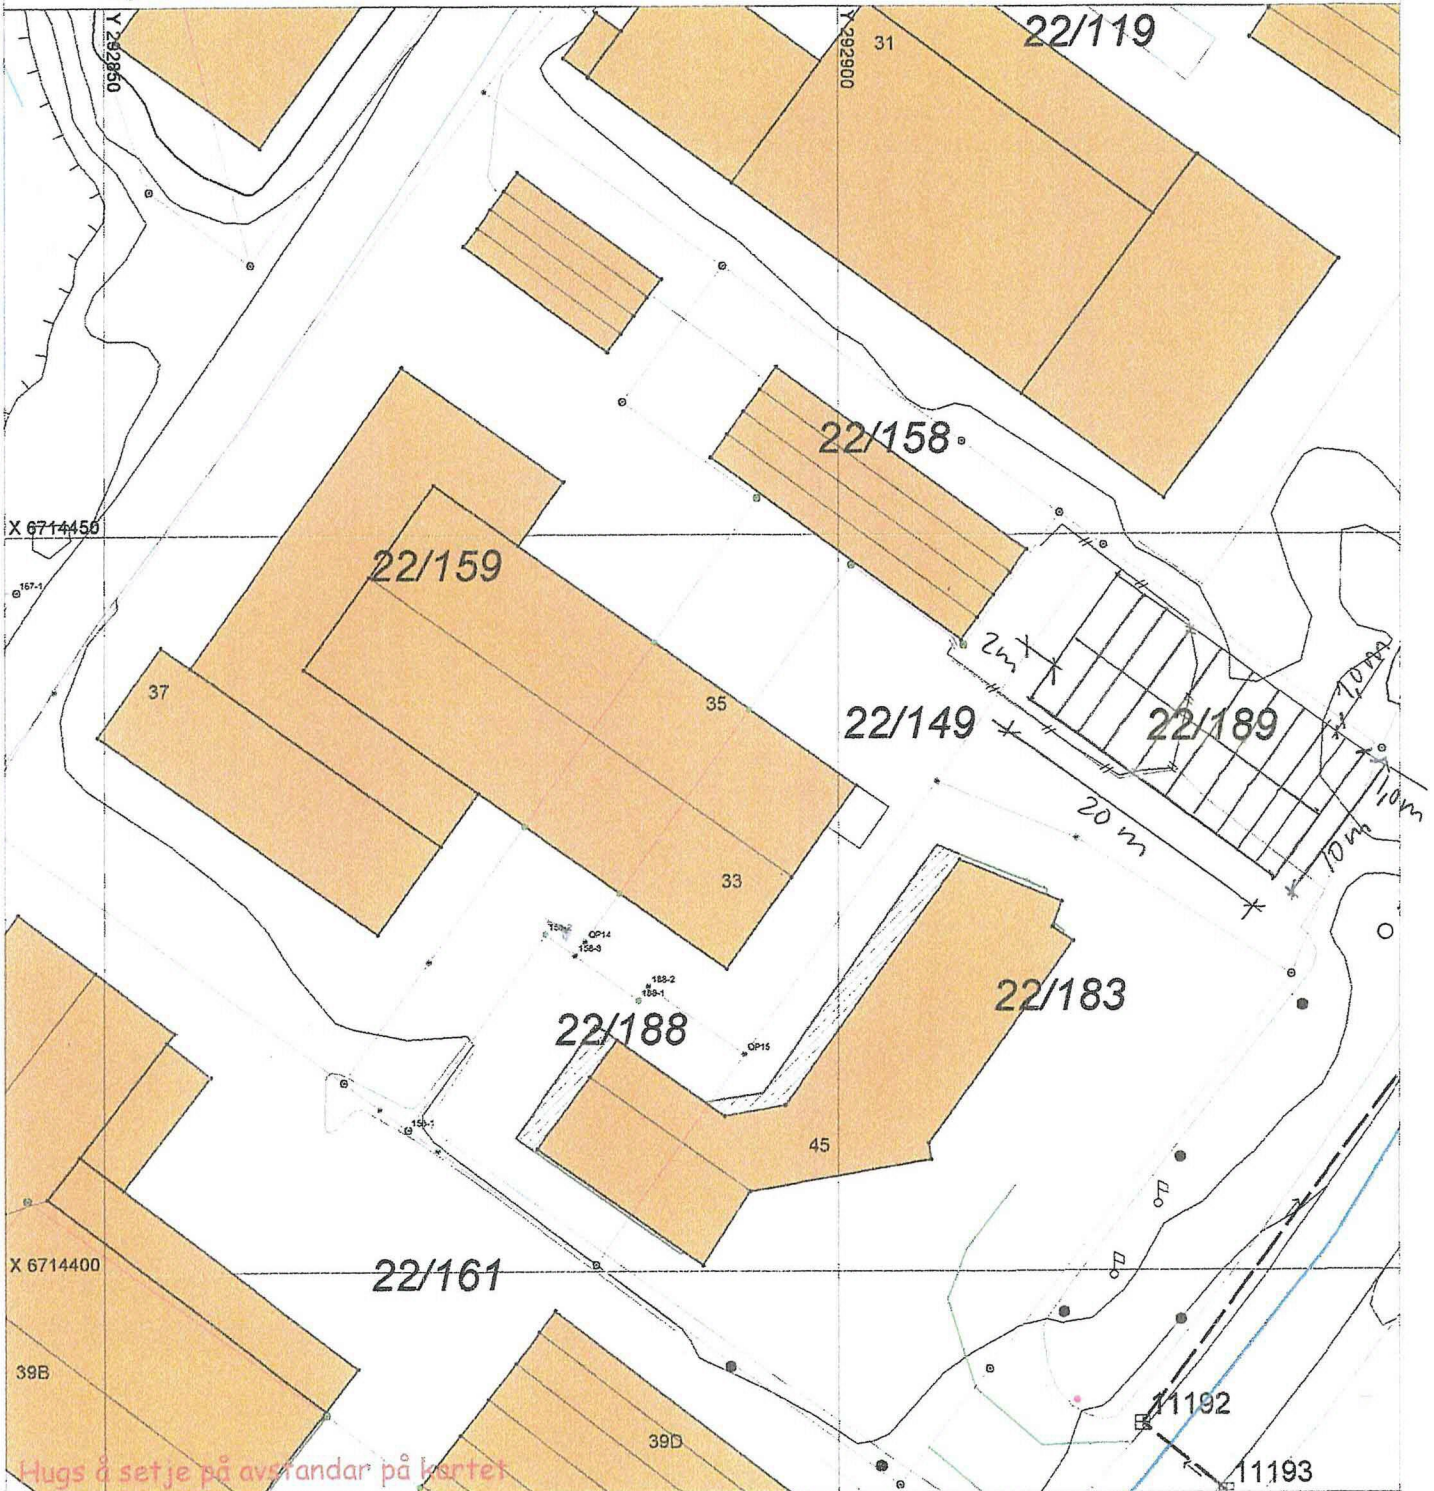

SITUASJONSPLAN


Tiltak


Knut Helmsen 4/10-19
Underskrift Situasjonsplan Dato

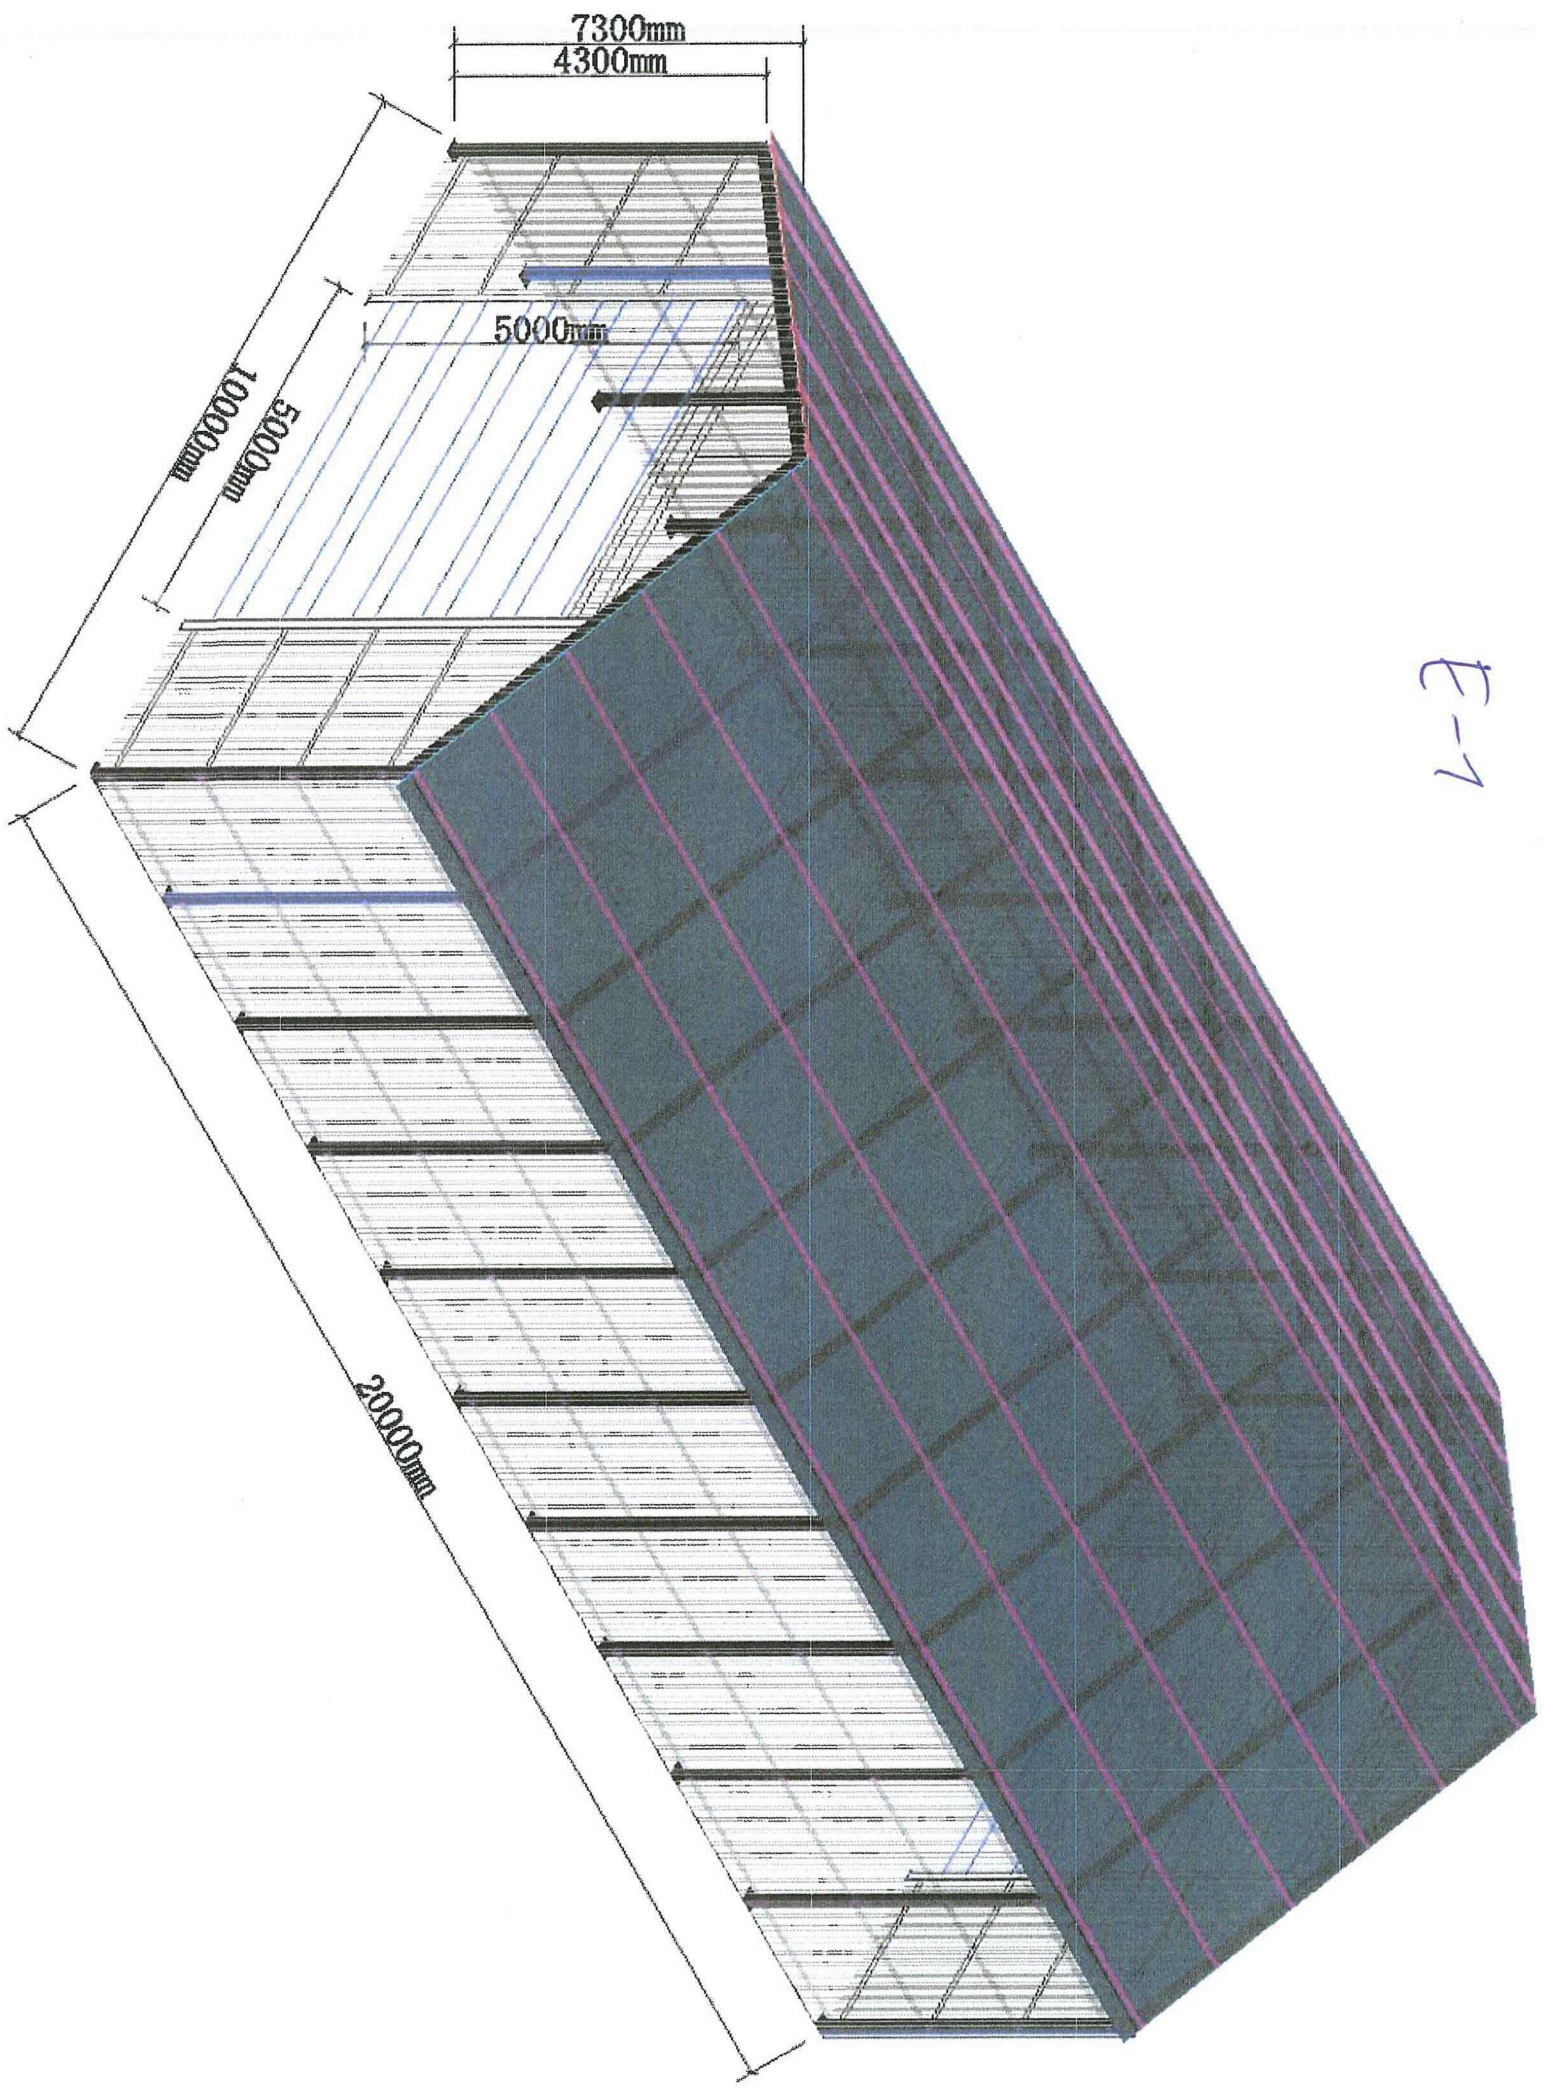



E-1

2-2

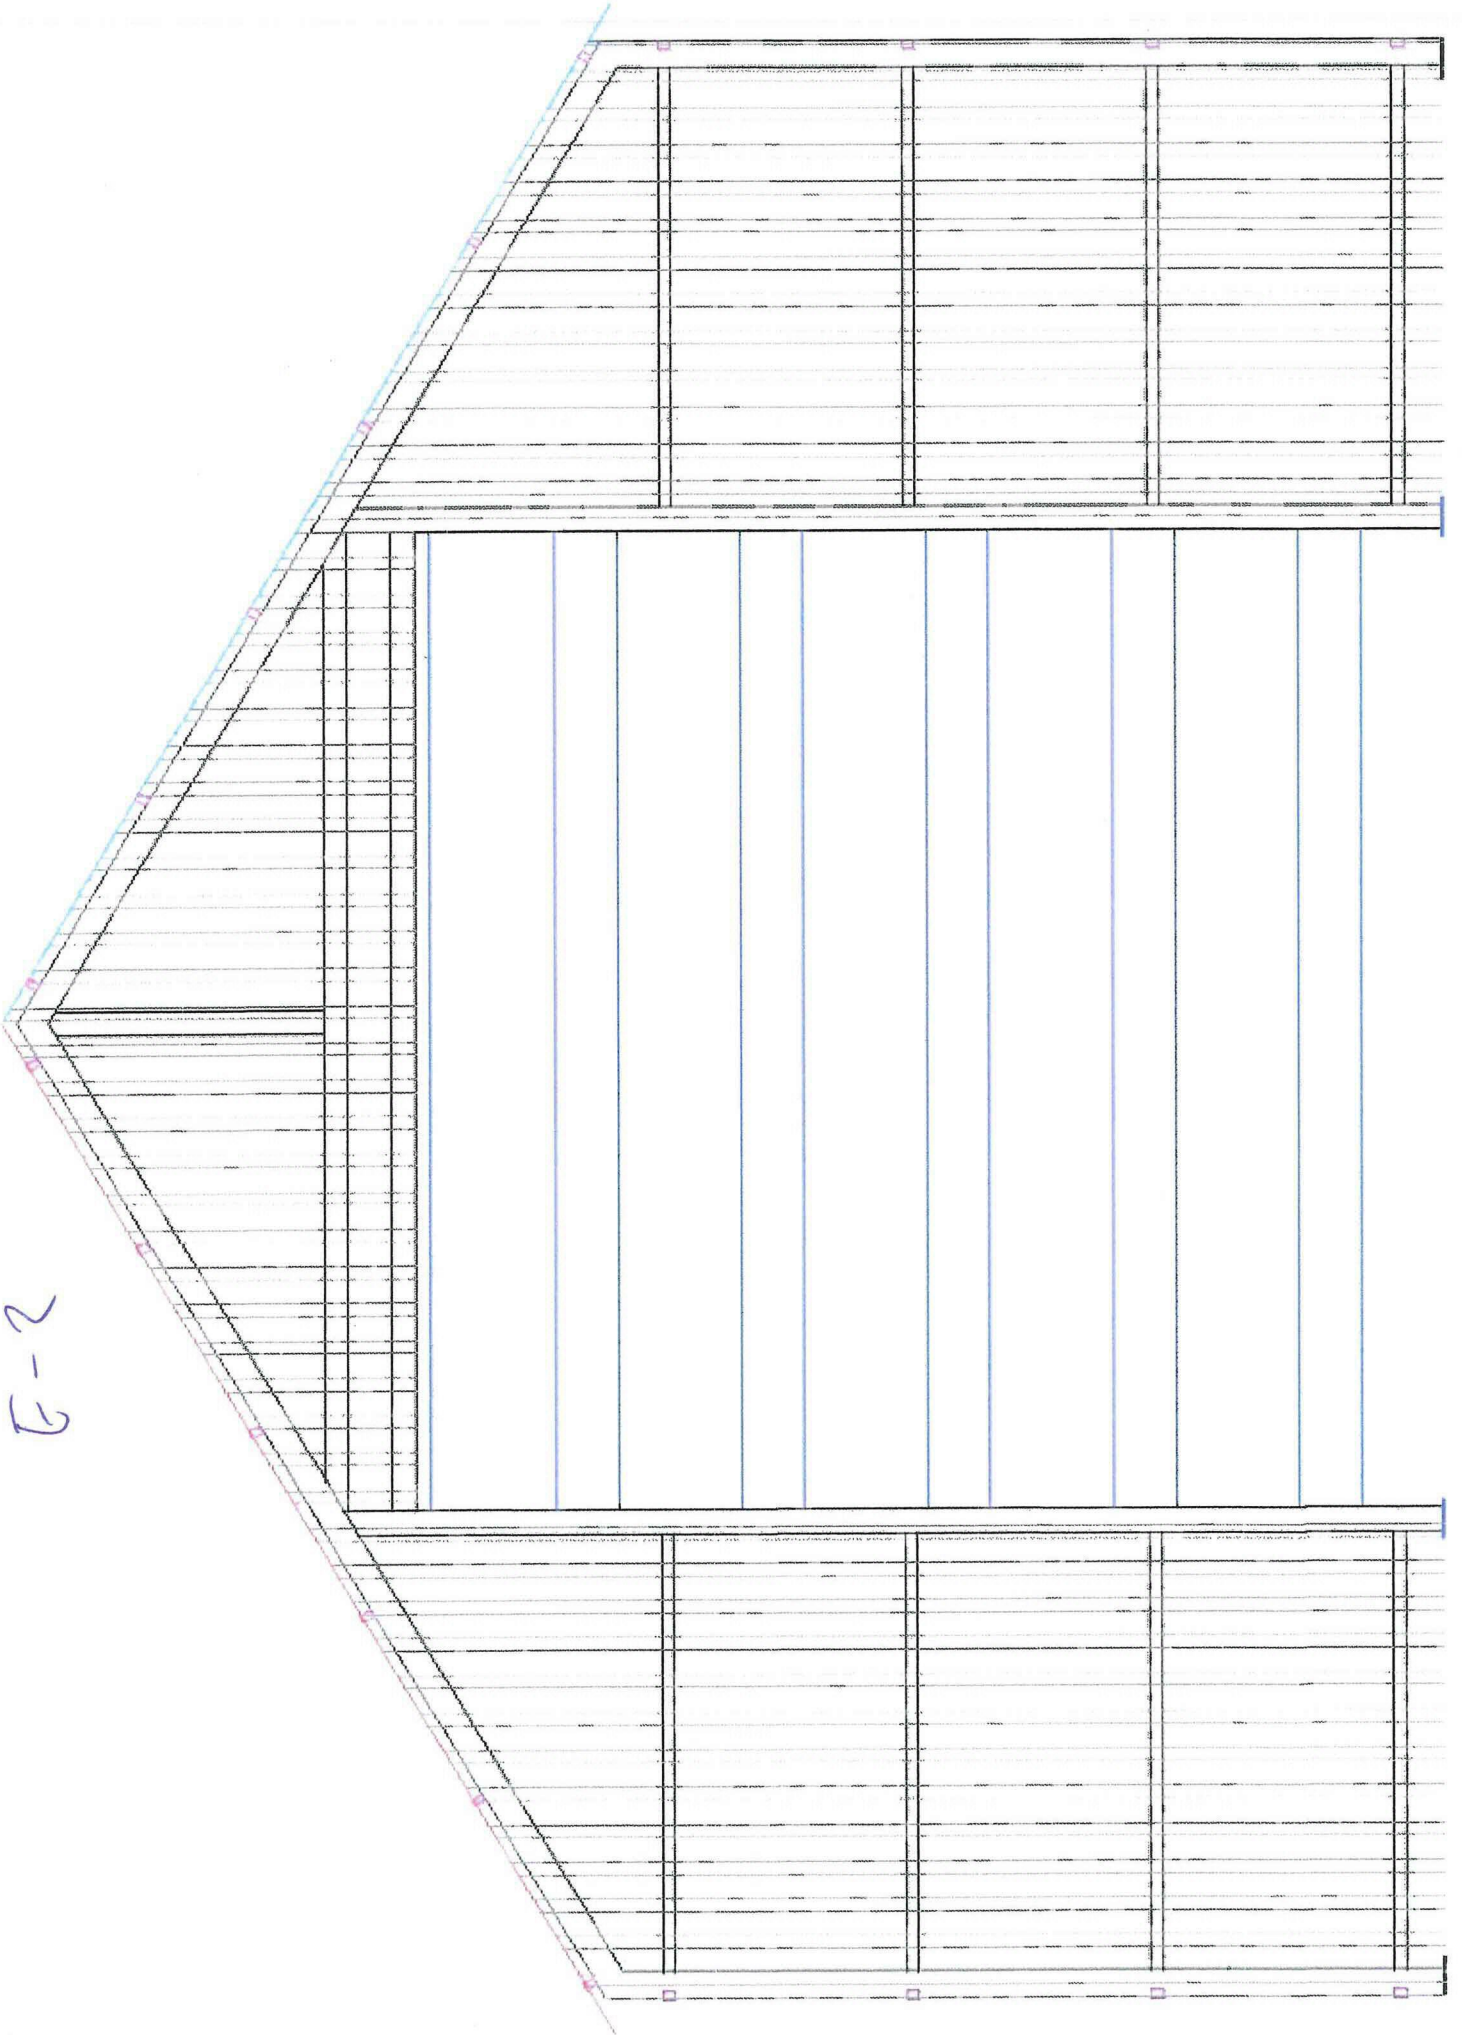

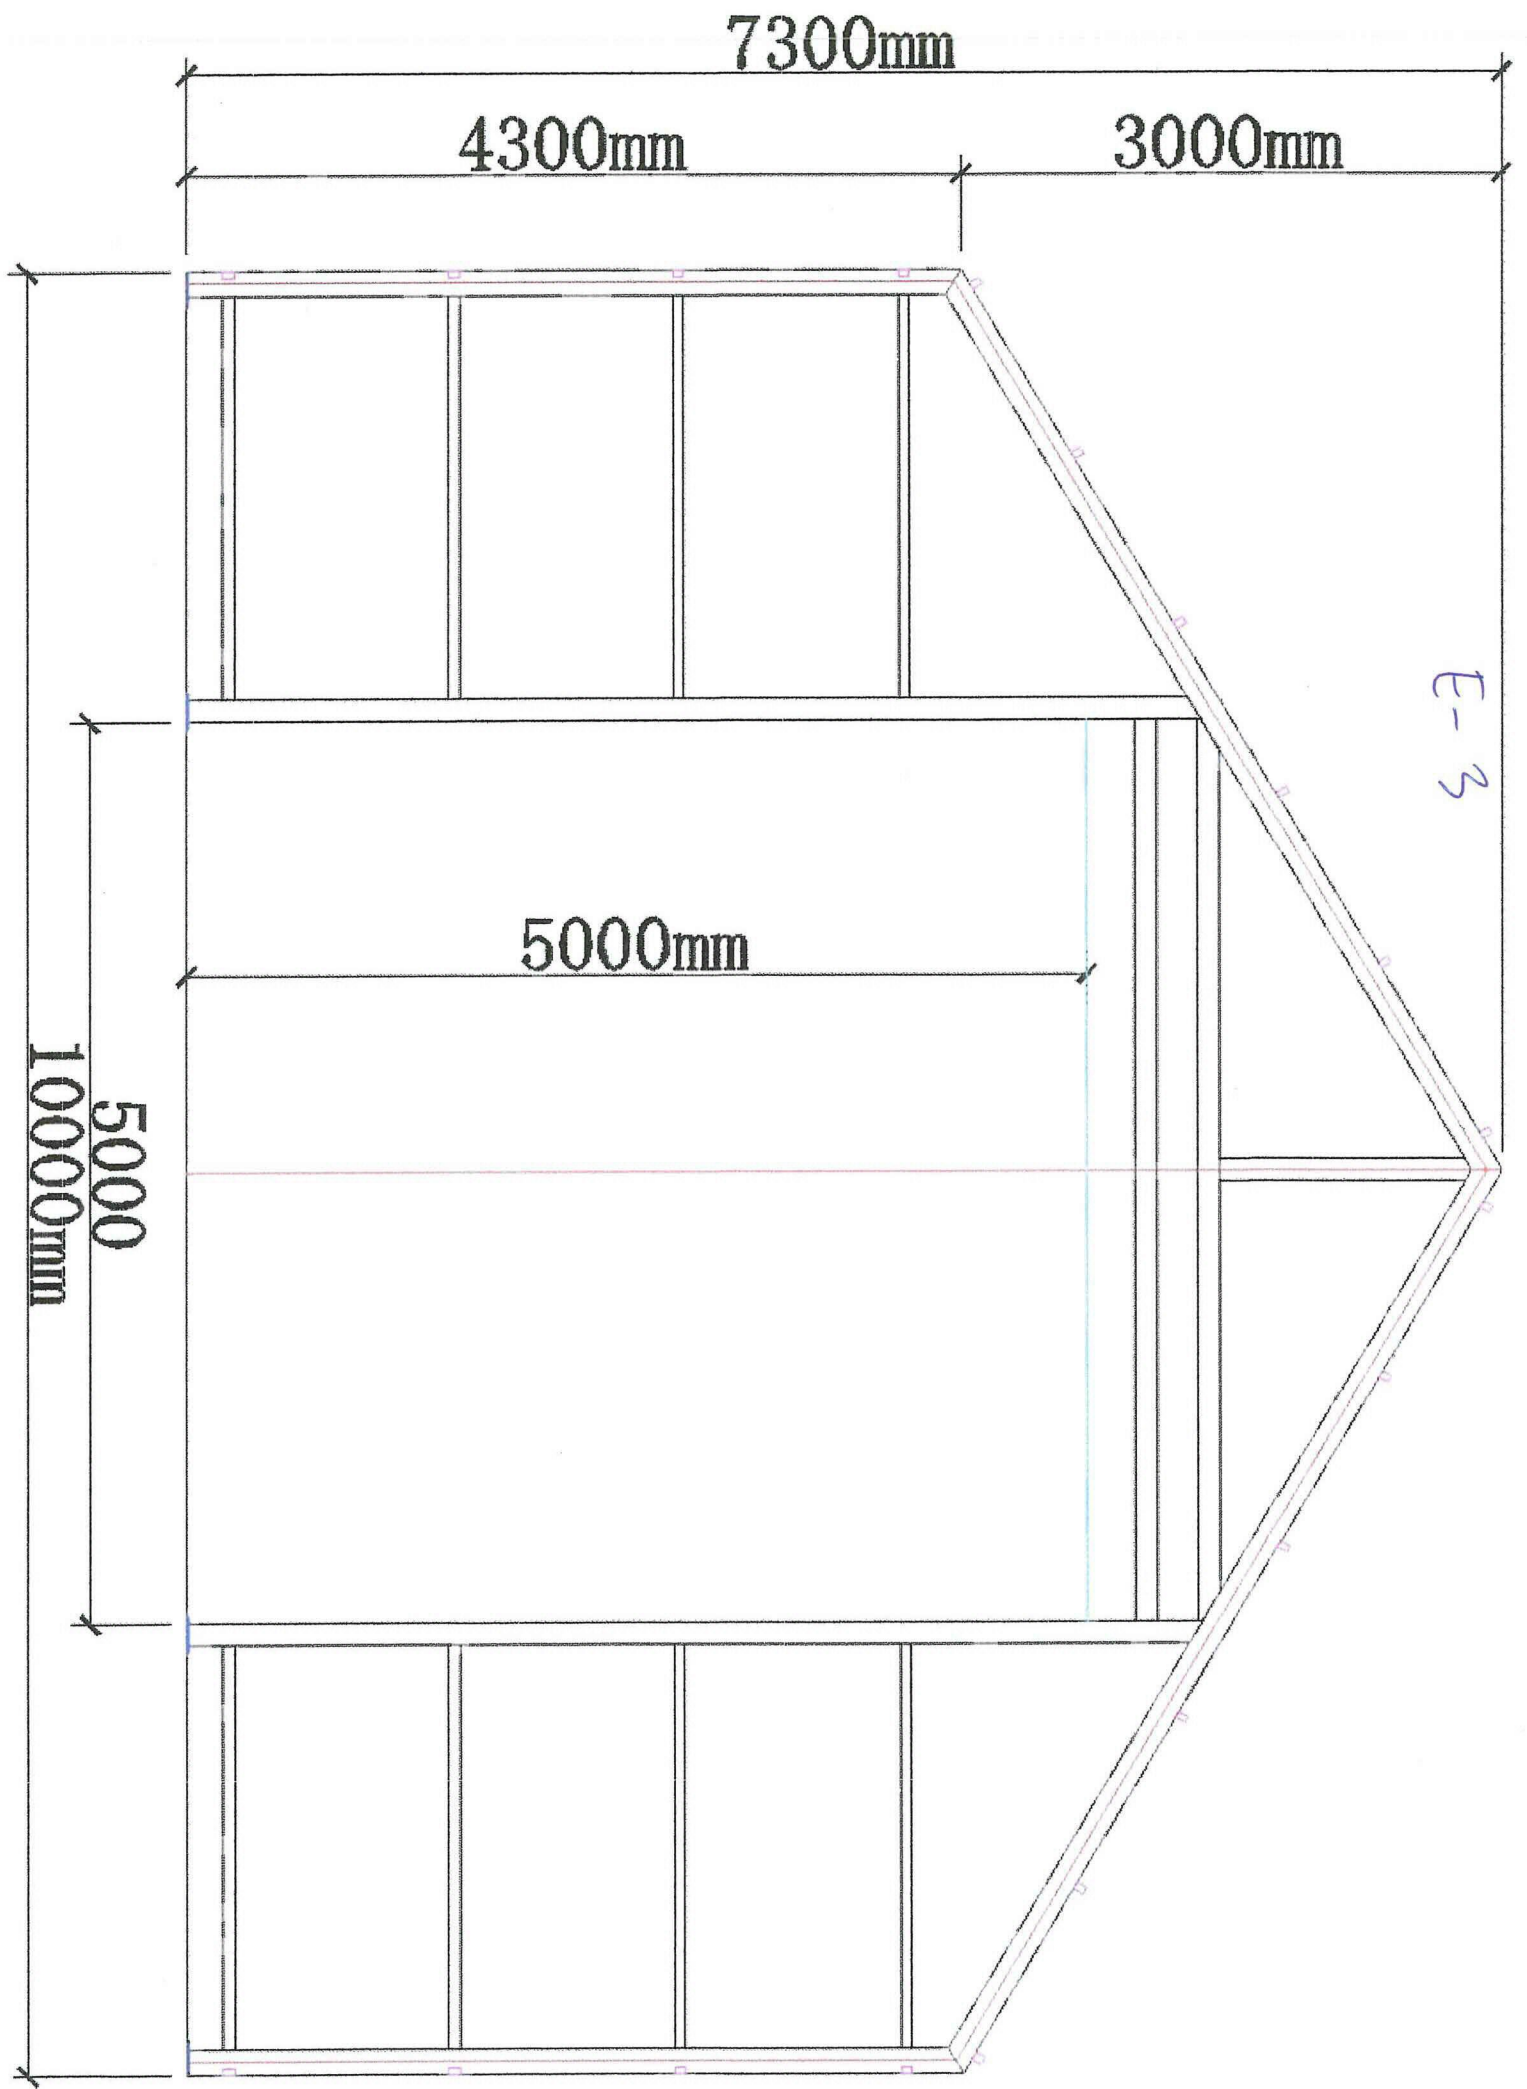

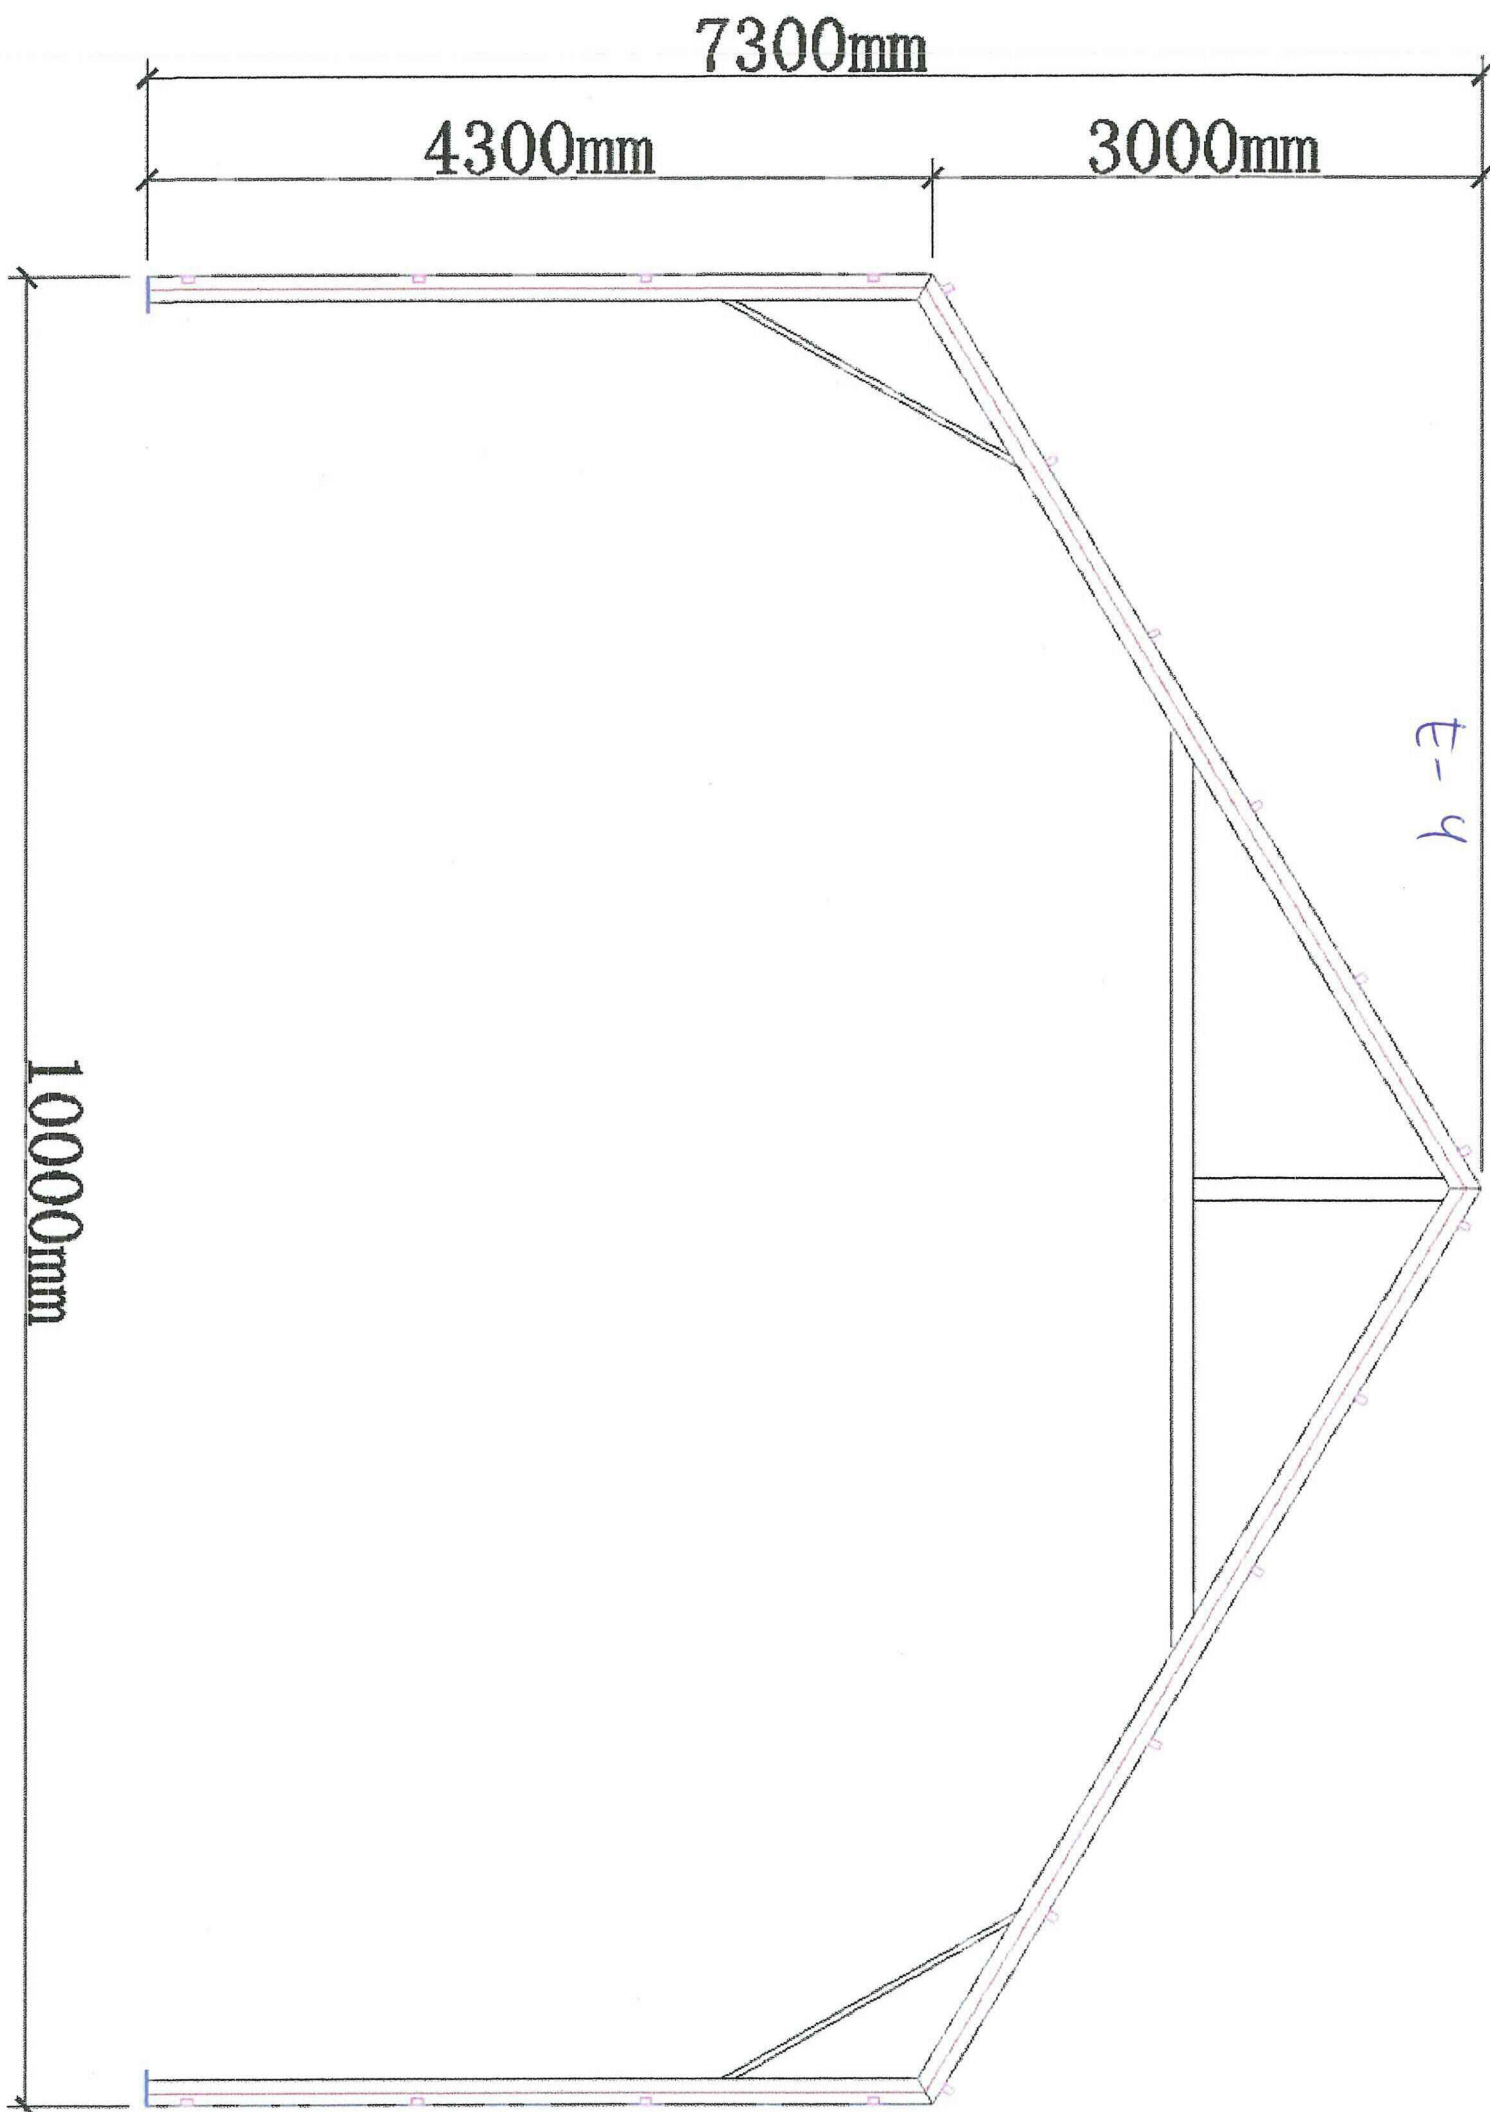

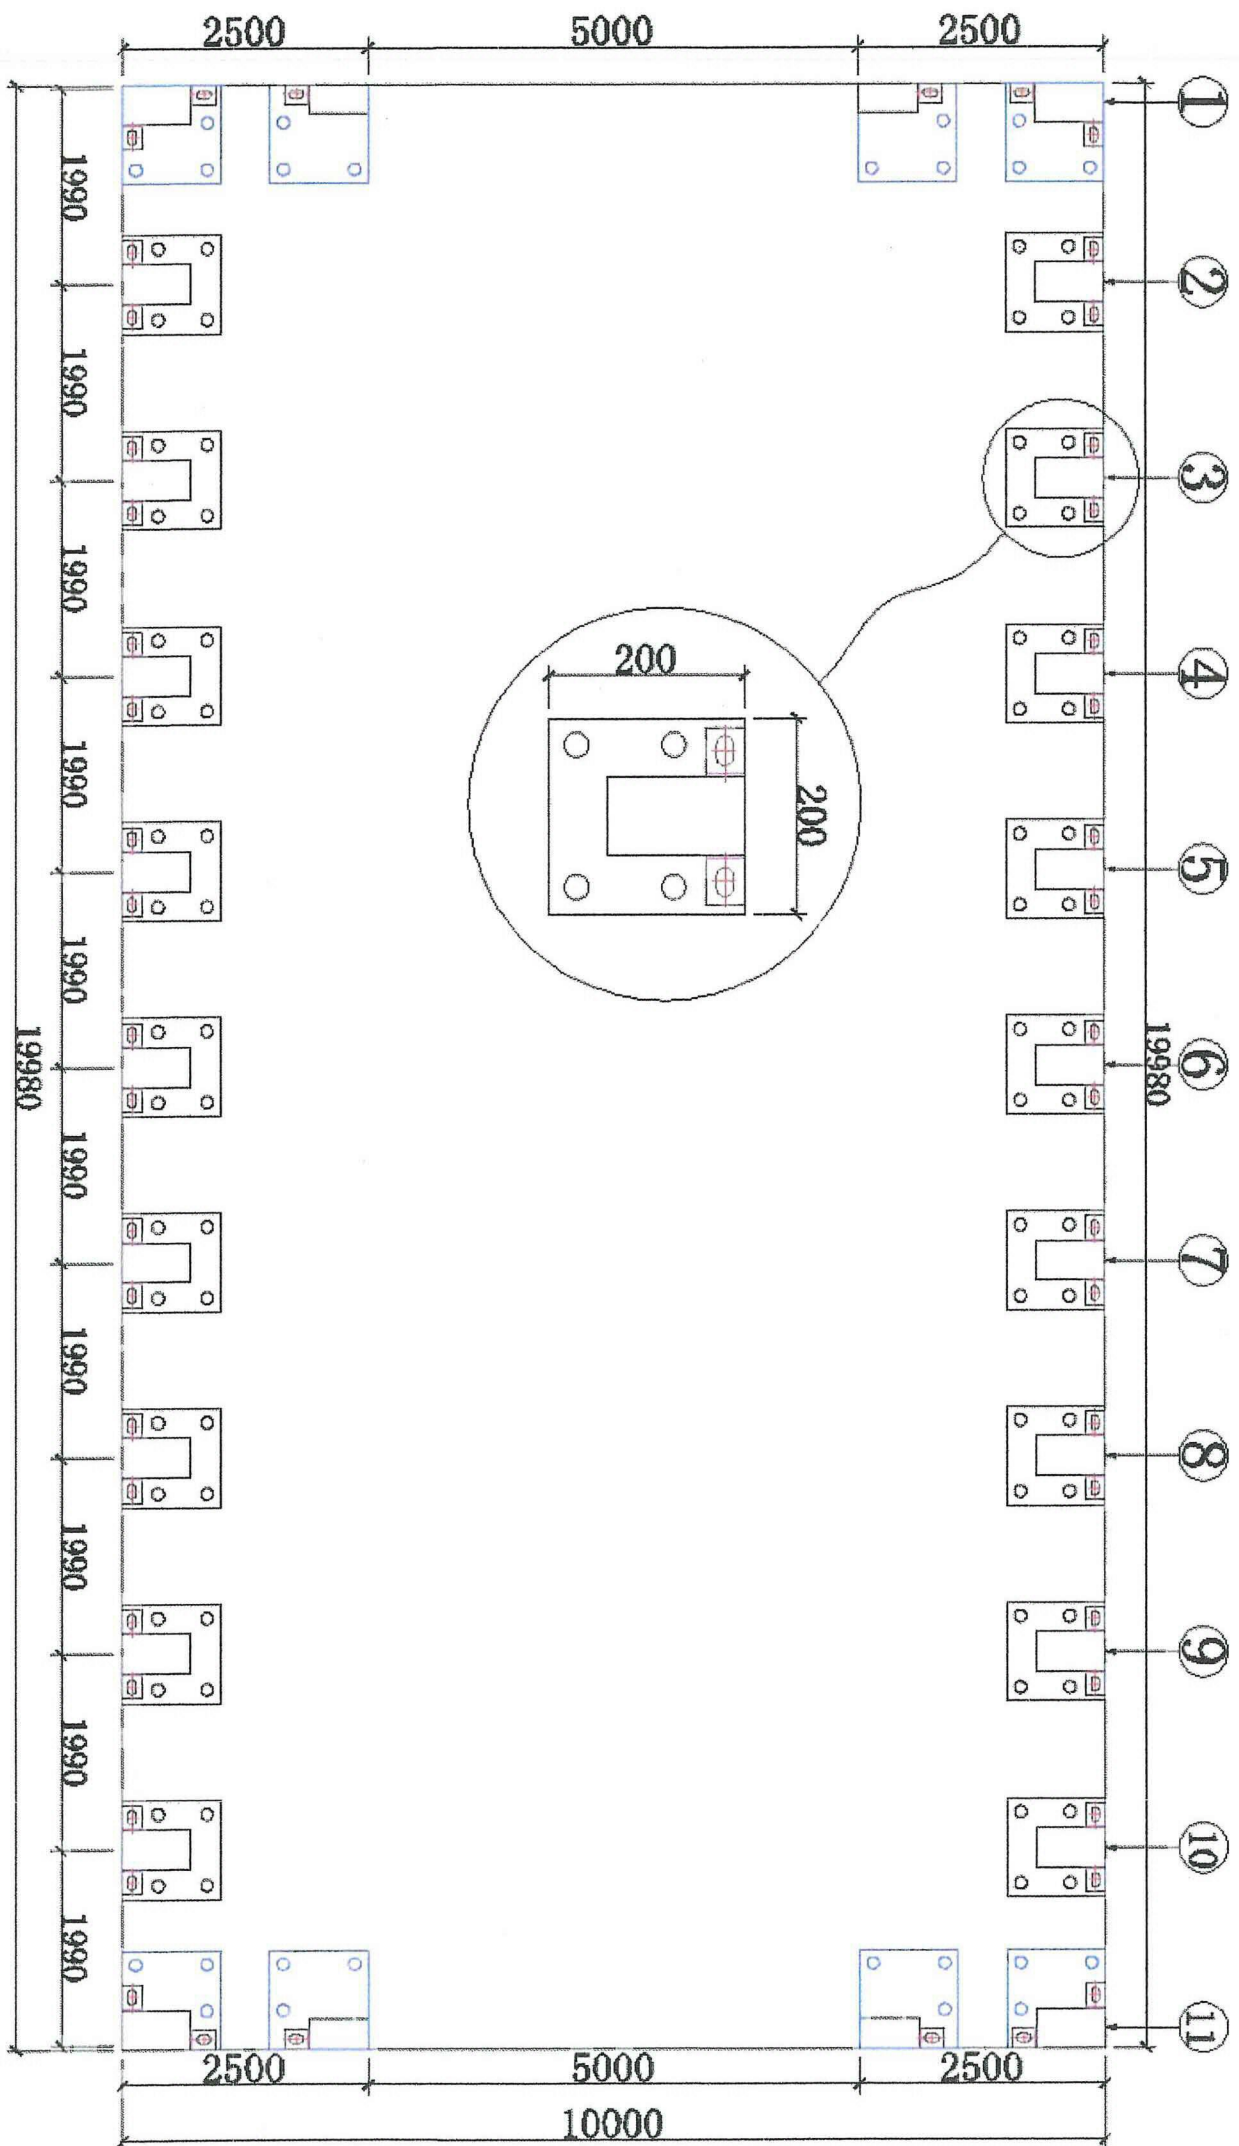

E-5