utnyttelse:

BRA:

uthus/anneks: 86 m²

ny bolig: 268,6 m²

garasje: 44,8 m²

totalt: 399,4 m²

maks tillat: 400 m²

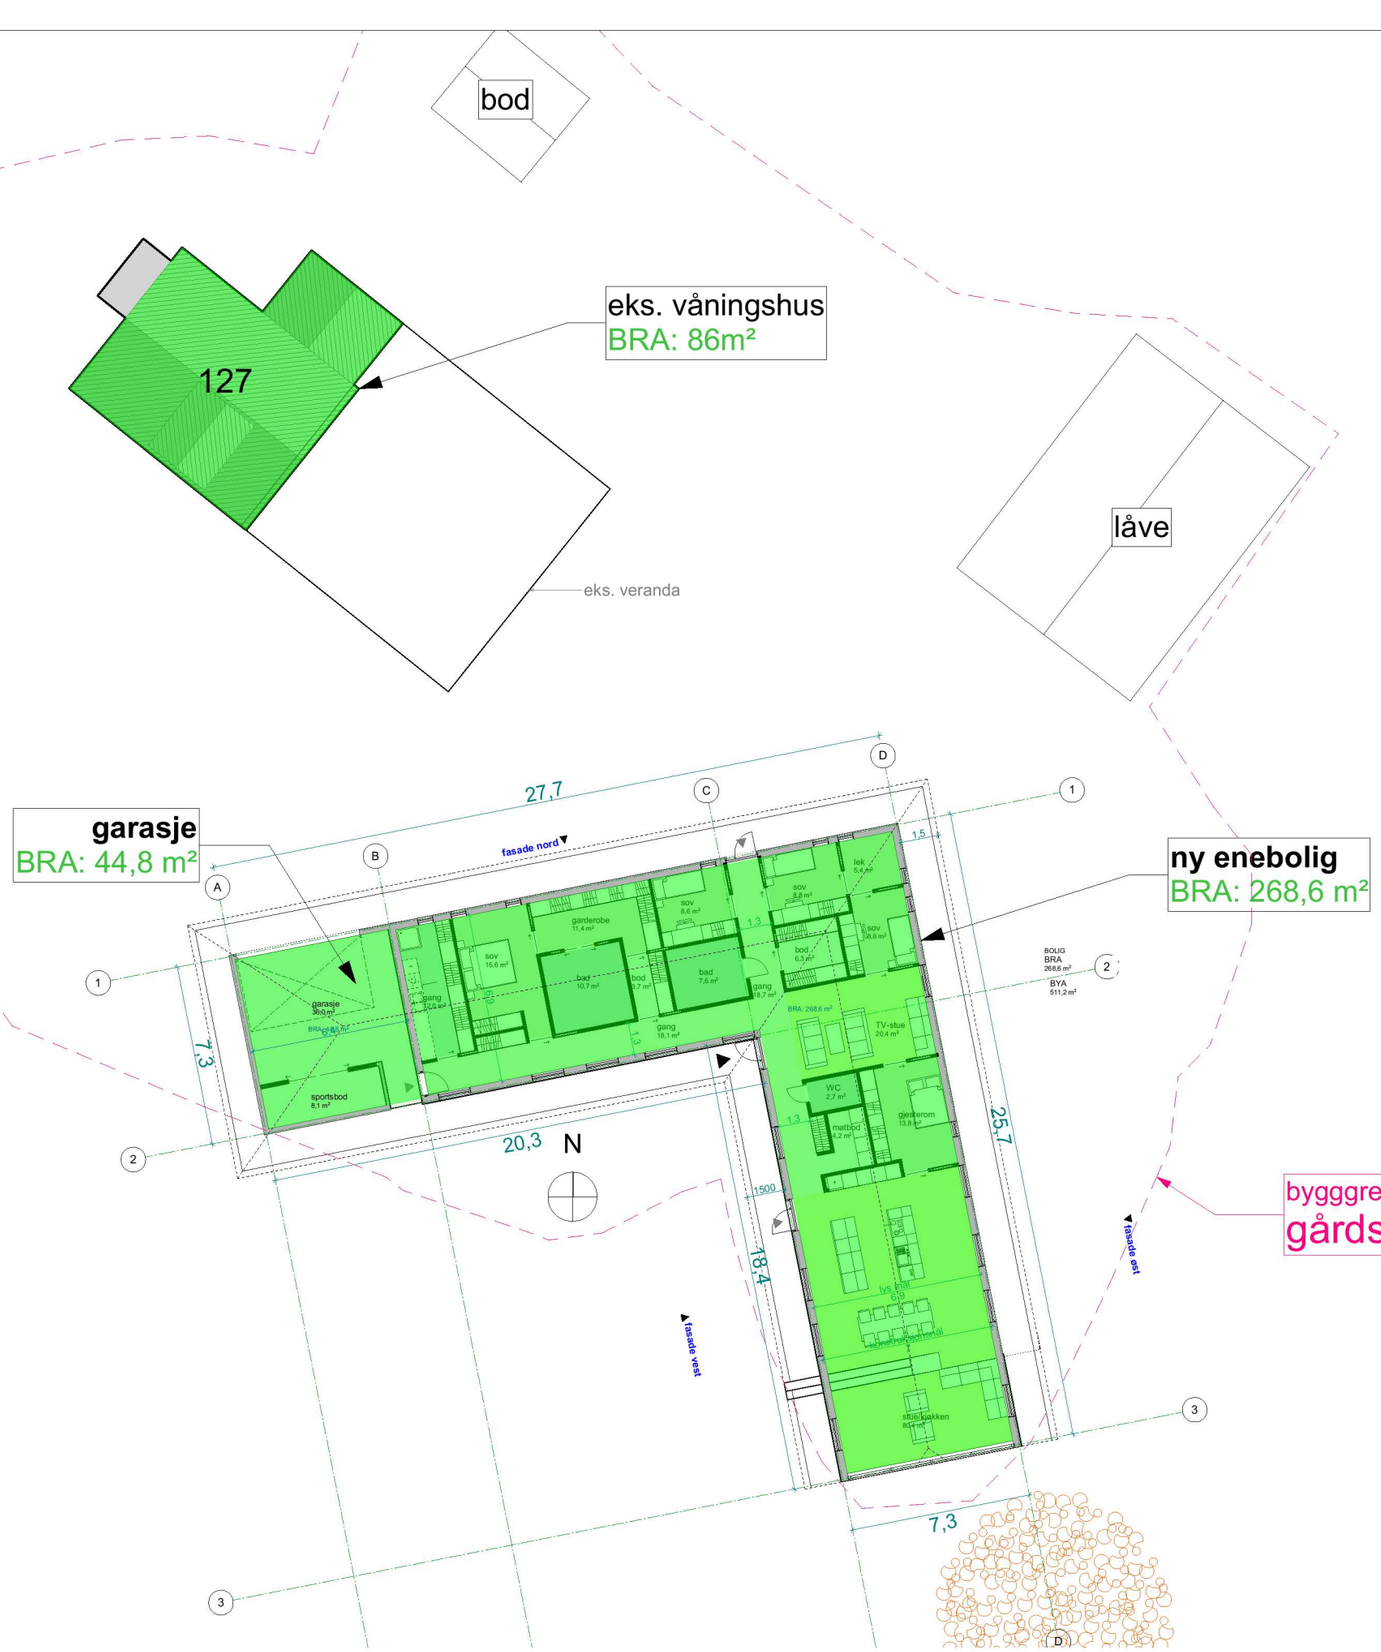

Enebolig Solhaug Sagstadvegen 127, 5919 Frekhaug tiltakshaver: Erik Knag Johannesen NB! Tegninger/konseptet er Tysseland Arkitektur AS sin eiendom og tilhørende rettigheter ihht til åndsverkloven inntil noe annet er avtalt/kontraktsfestet.	Fase: Byggemelding	Gnr/Bnr: 18/12	Rev.nr: 00	Dato revidert: 18.10.2019	Dato opprettet:	Tysseland Arkitektur AS Strandgaten 19 5013 Bergen patrick@tyark.no tlf. 93 80 63 99
	Type tegning: utnyttelse BRA	Prosjektnr.: 1702	Tegningsnr.: A10-04	sign: PS kontroll:	Målestokk: 1:250 (A3)	tyark