

Q-1 Side lav 2

Sanitærabonnement

<input checked="" type="checkbox"/> SØKNAD om nytt abonnement til offentlig vann-favløpsanlegg	<input type="checkbox"/> MELDING om reparasjon/ending/supplerende tiltak i bestående sanitæranlegg i boligeiendom og fritidsbebyggelse samt enkle installasjoner innenfor en bruksenhet eller branncelle
<input checked="" type="checkbox"/> Som vedlegg til byggesøknad	
<input type="checkbox"/> Egen søknad/melding	

Søknaden / meldingen gjelder	
<input type="checkbox"/> Abonnement til offentlig vannforsyning	<input type="checkbox"/> Abonnement til offentlig avløp

Eiendom/byggested						
Gnr.	Bnr.	Festernr.	Seksjonsnr.	Bygningsnr.	Bolignr.	Kommune
9	215					Meland
Adresse				Postnr.	Poststed	
Mjuke baklane 8				5918	Frøkkhag	

Abonnementet / tilkoblingen omfatter:				
Bygningens art				
<input checked="" type="checkbox"/> Boligbygg	<input type="checkbox"/> Fritidsbolig	<input type="checkbox"/> Industribygg	<input type="checkbox"/> Forretnings-/kontorbygg	<input type="checkbox"/> Landbrukseiendom
Annen bygning, beskriv:				
Type installasjon / ledning				
<input checked="" type="checkbox"/> Vann utvendig	<input checked="" type="checkbox"/> Spillvann utvendig	<input type="checkbox"/> Overvann utvendig		
<input checked="" type="checkbox"/> Vann innvendig	<input checked="" type="checkbox"/> Spillvann innvendig	<input type="checkbox"/> Overvann innvendig		
Annet, beskriv:				

Vannforsyning				
Antatt vannmengde l/s	Dim. Ø32 mm	Materiale PE80	Trykkklasse PN 10	
Utstyr som skal monteres				
<input type="checkbox"/> Reduksjonsventil	<input type="checkbox"/> Trykkforsterkningspumpe	<input checked="" type="checkbox"/> Sil/filteranlegg	<input type="checkbox"/> Sprinkleranlegg	
<input type="checkbox"/> Vannmåler	<input type="checkbox"/> Vannmålerkonsoll	NB! Henviser til kommunens norm for vannmåler		
<input type="checkbox"/> Ikke vannmåler, oppgi bruksareal m ²				
<input checked="" type="checkbox"/> Tilbakestrømningssikring	Kategori: 1 <input checked="" type="checkbox"/>	2 <input type="checkbox"/>	3 <input type="checkbox"/>	4 <input type="checkbox"/>
Hvis annet utstyr, hva slags?				
Vedlegg ved sprinkleranlegg: Ledningskart/skisse og hydraulisk beregning				
<input type="checkbox"/> Ja <input type="checkbox"/> Nei				
Ønsket vannmengde/trykk (maks):				

Avløp - spillvann				
Antatt spillvannmengde l/s	Dim. Ø110 mm	Materiale PP	Trykkklasse PN 6	

Avløp - overvann				
<input type="checkbox"/> Føres til terreng	Beskriv:			
<input checked="" type="checkbox"/> Føres til kommunalt nett				
<input type="checkbox"/> Uten fordrøyning	Beskriv:	<input type="checkbox"/> Dokumentasjon/vedlegg		
<input type="checkbox"/> Med fordrøyning	Beskriv:	<input type="checkbox"/> Dokumentasjon/vedlegg		
Antatt overvannmengde l/s	Dim.	Materiale	Trykkklasse	

Avløp - fellesledning				
Antatt avløpsmengde l/s	Dim. Ø110 mm	Materiale PP	Trykkklasse PN 6	

Avløpskomponenter			
Vannklosett	<input checked="" type="checkbox"/> Ja	<input type="checkbox"/> Nei	
Slamavskiller kobles ut	<input type="checkbox"/> Ja	<input checked="" type="checkbox"/> Nei	
Slamavskiller monteres	<input type="checkbox"/> Ja	<input checked="" type="checkbox"/> Nei	Hvis ja, volum i m ³
Minirensanlegg	<input type="checkbox"/> Ja	<input checked="" type="checkbox"/> Nei	Hvis ja, volum i m ³ Anleggstype:
Overvannskum	<input type="checkbox"/> Ja	<input checked="" type="checkbox"/> Nei	
Drenskum	<input type="checkbox"/> Ja	<input checked="" type="checkbox"/> Nei	
Stakekum	<input checked="" type="checkbox"/> Ja	<input type="checkbox"/> Nei	110 stake/spylegen
Oljeutskiller	<input type="checkbox"/> Ja	<input checked="" type="checkbox"/> Nei	Hvis ja, volum i m ³ Eventuelt eget vedlegg
Fettutskiller	<input type="checkbox"/> Ja	<input checked="" type="checkbox"/> Nei	Hvis ja, volum i m ³ Eventuelt eget vedlegg
Pumpekum	<input type="checkbox"/> Ja	<input checked="" type="checkbox"/> Nei	Hvis ja, volum i m ³ Beskriv:
Tilbakeslagsventil	<input checked="" type="checkbox"/> Ja	<input type="checkbox"/> Nei	
Andre komponenter	<input checked="" type="checkbox"/> Ja	<input type="checkbox"/> Nei	Beskriv: Bakkelcrane

Tinglyste erklæringer - avtaler

Berører vann-/avløpsledning andres eiendom?	<input checked="" type="checkbox"/> Ja	<input checked="" type="checkbox"/> Nei
Hvis ja, foreligger tinglyst rettighet?	<input checked="" type="checkbox"/> Ja	<input type="checkbox"/> Nei
Har eiendommen felles vann-/avløpsledning med andre eiendommer?	<input checked="" type="checkbox"/> Ja	<input type="checkbox"/> Nei
Hvis ja, foreligger tinglyst rettighet?	<input checked="" type="checkbox"/> Ja	<input type="checkbox"/> Nei

Vedlegg

<input checked="" type="checkbox"/> Situasjonsplan som viser stoppeventil, tilkoblingssted, stoppekranskilt, kummer mv. nøyaktig målsatt, herunder beskyttelse mot tilbakeslagsfare i hovedledning. Rørdimensjoner skal påføres, også for private fellesledninger.
<input checked="" type="checkbox"/> Tinglyste erklæringer / avtaler
<input type="checkbox"/> Sprinkleranlegg - ledningskart/skisse og hydraulisk beregning
Andre vedlegg, beskriv:
Andre vedlegg, beskriv:

Erklæringer

Installasjonsarbeidene vil bli utført i henhold til gjeldende lover, forskrifter og reglementer, eventuelt med de lempninger som måtte bli gitt ved dispensasjon. Som eier av anlegg/eiendom (tiltakshaver) forplikter jeg meg til å overholde de til enhver tid gjeldende sanitær- og avgiftsbestemmelser. Jeg er videre inneforstått med at det må søkes bygningsmyndigheten om installasjonstillatelse for angjeldende sanitæranlegg i henhold til plan og bygningslovens bestemmelser.

Tiltakshaver/Eier

Tiltakshaver - navn		Org.nr.
* Meland Bolig AS v/Arne Rossnes		* 913944747
Adresse	Postnr.	Poststed
* Vestbygdvegen 129	* 5919	* Frekhaug
E-postadresse	Telefon	Mobil
* arne@melandbyggeware.no		* 41844218
Dato	Signatur	Kontaktperson (skrevet med blokkbokstaver)
* 18/10-19	* Arne Rossnes	* ARNE ROSSNES

Ansvarlig foretak

Foretakets navn		Org.nr.
Vest VVS AS		822810772
Adresse	Postnr.	Poststed
Torvhusmyrane 18	5913	Ei kanger v 2g
E-postadresse	Telefon	Mobil
Post@vestvvs.no	56363600	99167795
Dato	Signatur	Kontaktperson (skrevet med blokkbokstaver)
17/10-19	Einar Stusdal	EINAR STUSDAL

Q-2

SITUASJONSKART

Gnr/Bnr: Gnr 9 Bnr 215
Adresse: 5918 FREKHAUG
Eigar/søkar: MELAND BOLIG AS

Kvalitet : FKB-B

Målestokk: 1:500
Dato: 13.06.2018



MELAND
KOMMUNE




Gjeldande plan : Reguleringsplan
Planformål : Fritidsbebyggelse

Vår referanse: Hok

Sign.

- Gjerde
- Usikker eigdomsgrense
- Målt eigdomsgrense
- Bolighus
- Andre bygg

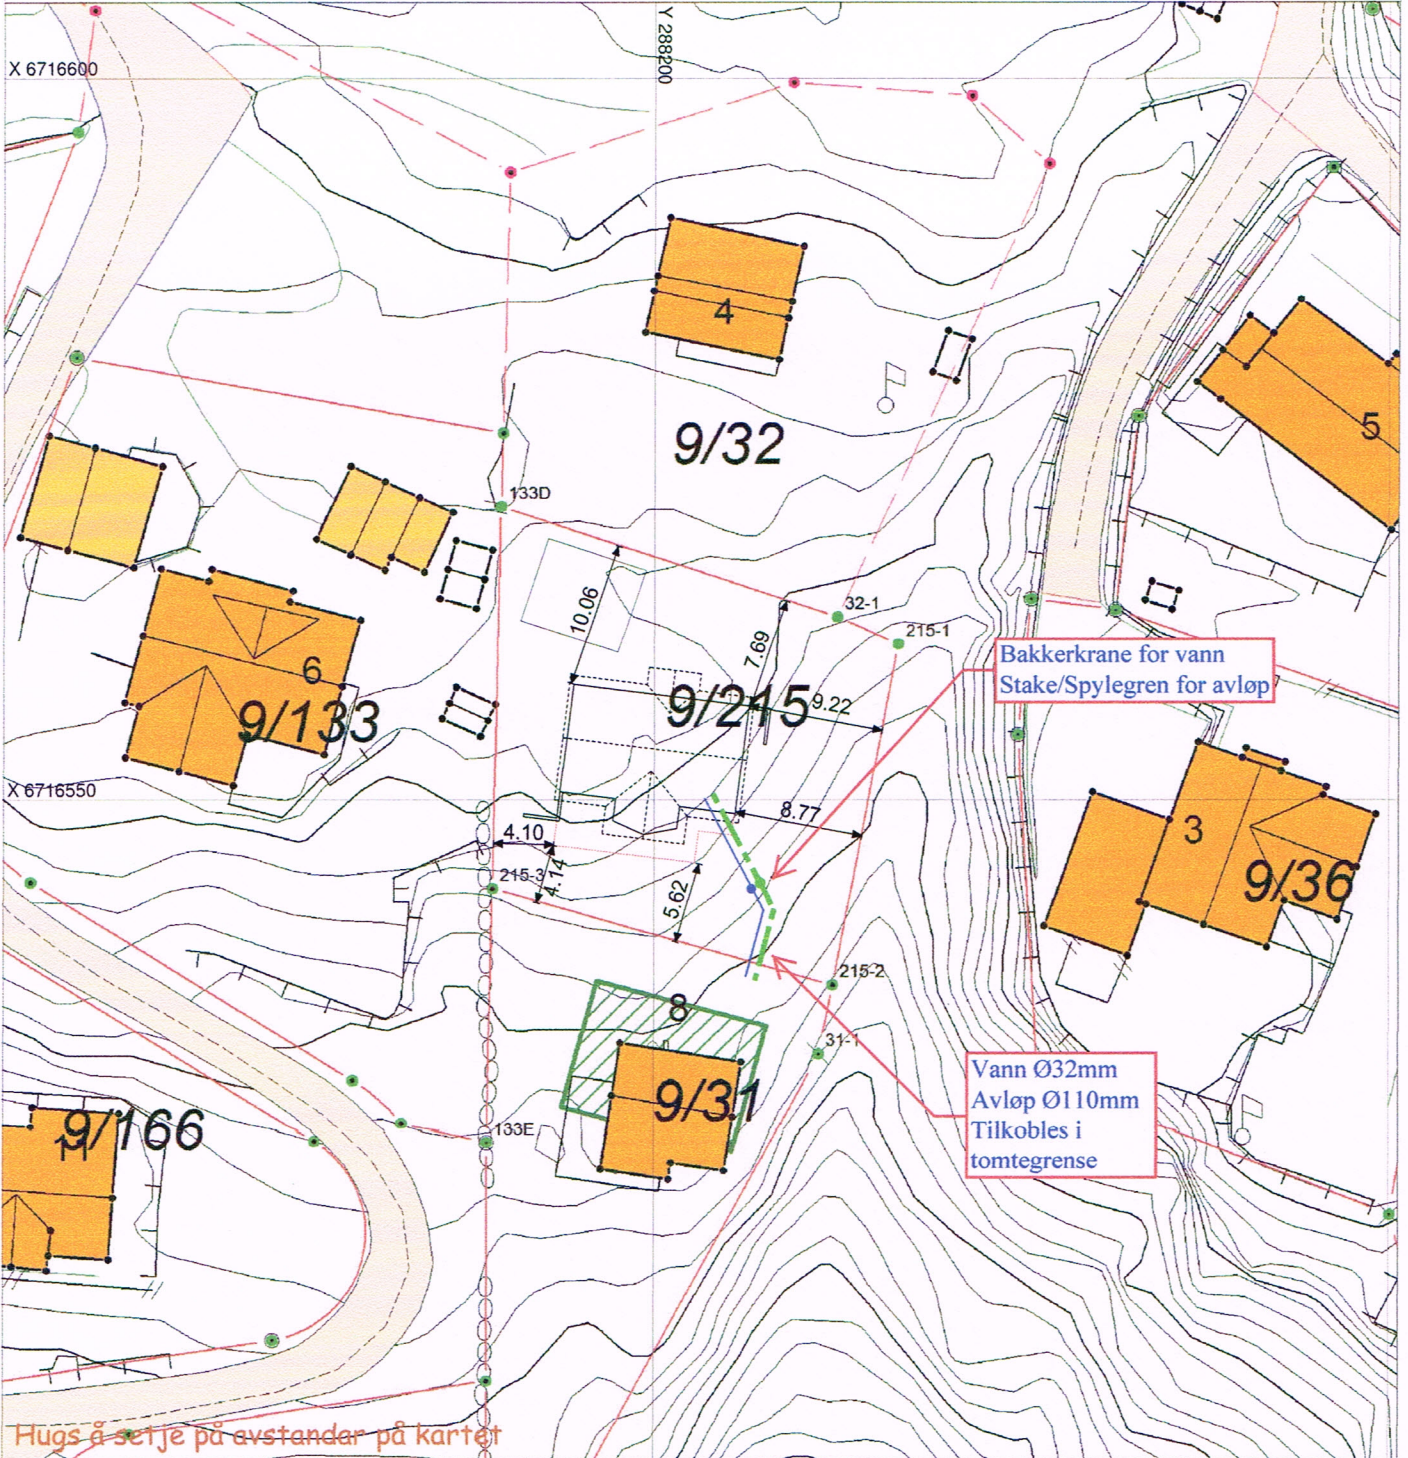

SITUASJONSPLAN

Tiltak




Einar Stusdal

17.10.2019

Underskrift Situasjonsplan

Dato

Kjeller

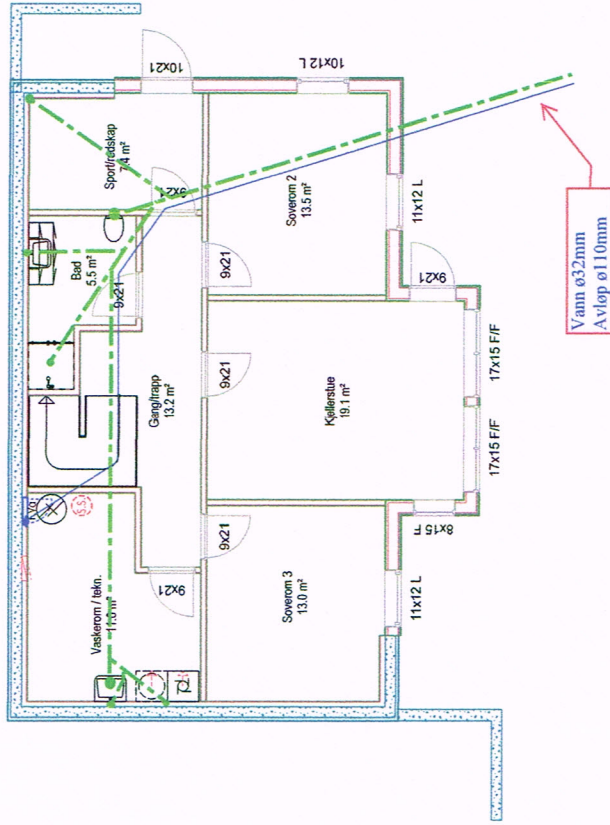


Einar Stuedal

17.10.2019

AREALER:


- BYA Hus = 105,1 m²
- BYA Terrasse = 26,4 m²
- BYA Totalt = 131,5 m²
- BRA kjeller = 87,3 m²
- BRA 1. etg = 91 m²
- BRA totalt = 178,3 m²

1. Etasje

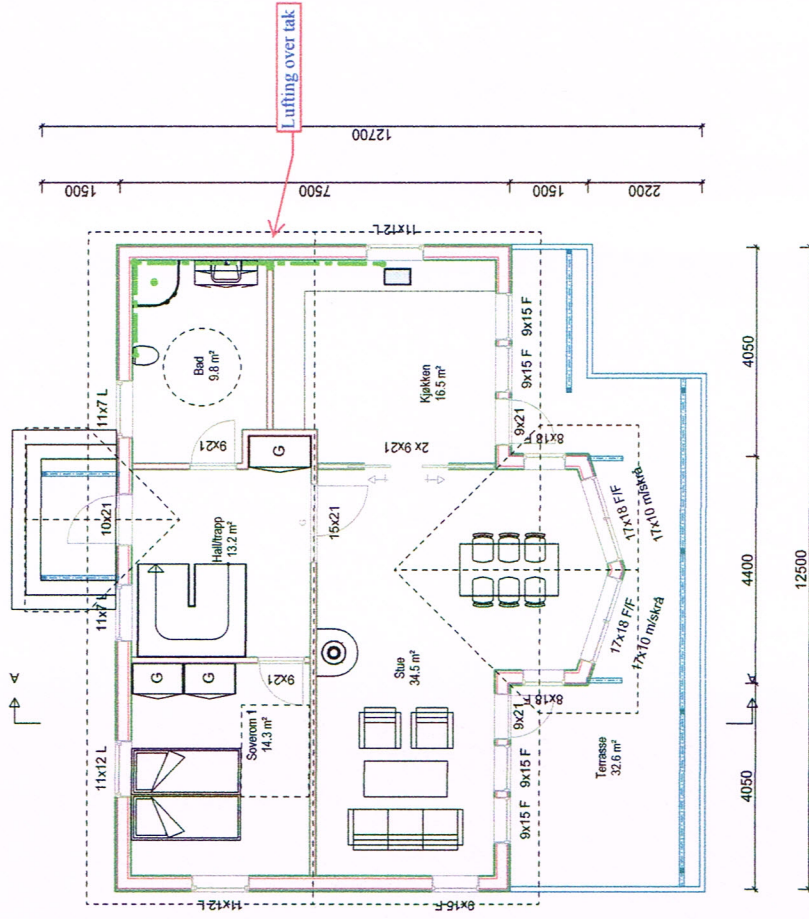

Enebolig Mongsedalen

Tilakshaver: **Meland Bolig**
 Byggeplass: **Mongsedalen**
 Kommune: **Meland**
 Gnr.: **9** Bnr.: **215** Mål: **1 : 100 / A3**
 Plan

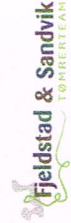

© Tegningen er beskyttet i.h.t. lov om opphavsrett.



Date: **06.09.2019**
 Tenn: **RF**
 Prosjekt nr.:
 Tenn nr.: **501**

Enebolig Mjuebakkane 2

Q-3