



SITUASJONSKART

Gnr/Bnr: 1/ 411
Adresse: Flatøyvegen63
Eigar/søkar: Gjermund Førde Flatøy

Kvalitet : FKB-B


Målestokk: 1:500
Dato: 02.02.2017



Gjeldande plan : Reguleringsplan
Planformål : Bustad
Vår referanse: Amg

- // — // Gjerde
- - - - Usikker eigedomsgrense
- — — — Målt eigedomsgrense
- Bolighus
- Andre bygg

Sign. *Gjermund F.F. Flatøy*

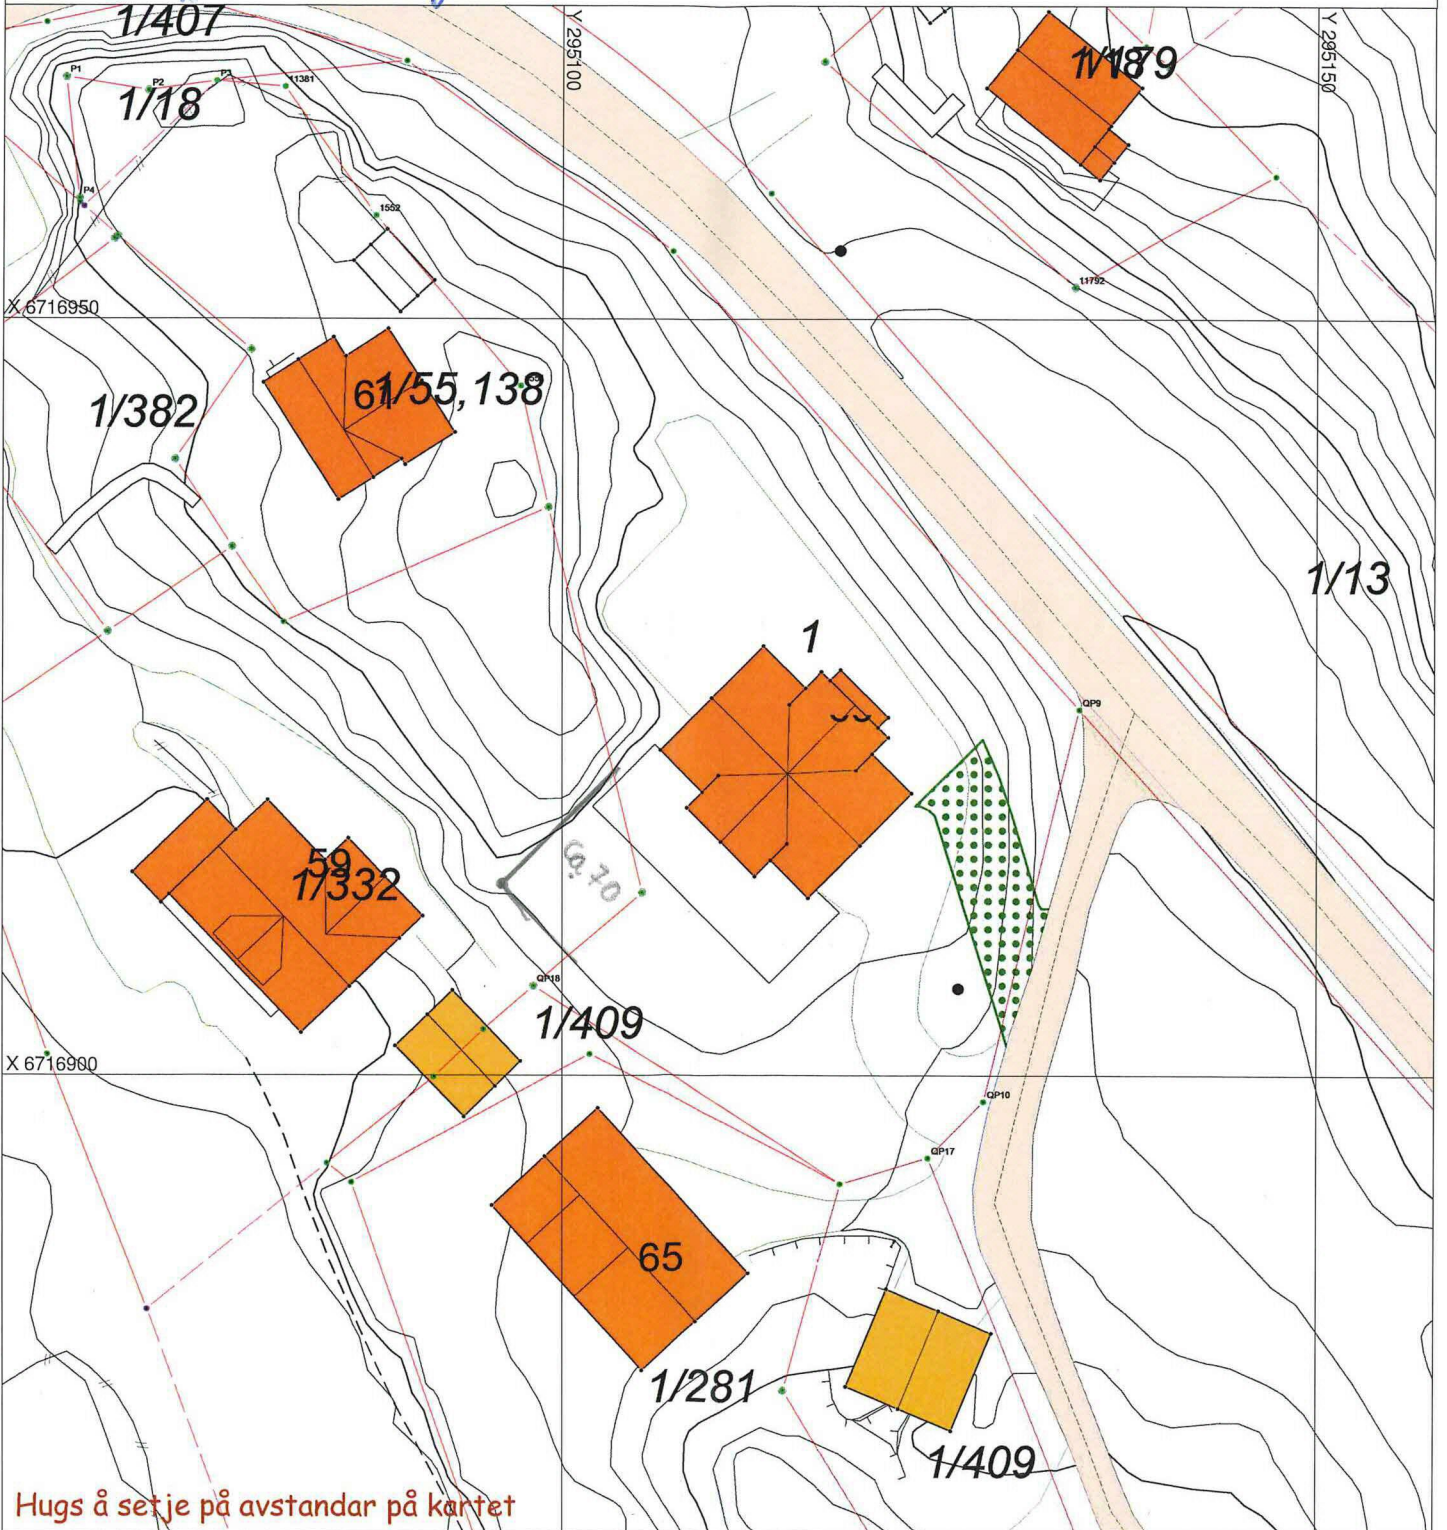

Hugs å setje på avstandar på kartet

SITUASJONSPLAN

Tiltak

Underskrift Situasjonsplan

Dato

