


Adressekart for Fosse 51B

Dato 10.11.2014
Målestokk 1:1000

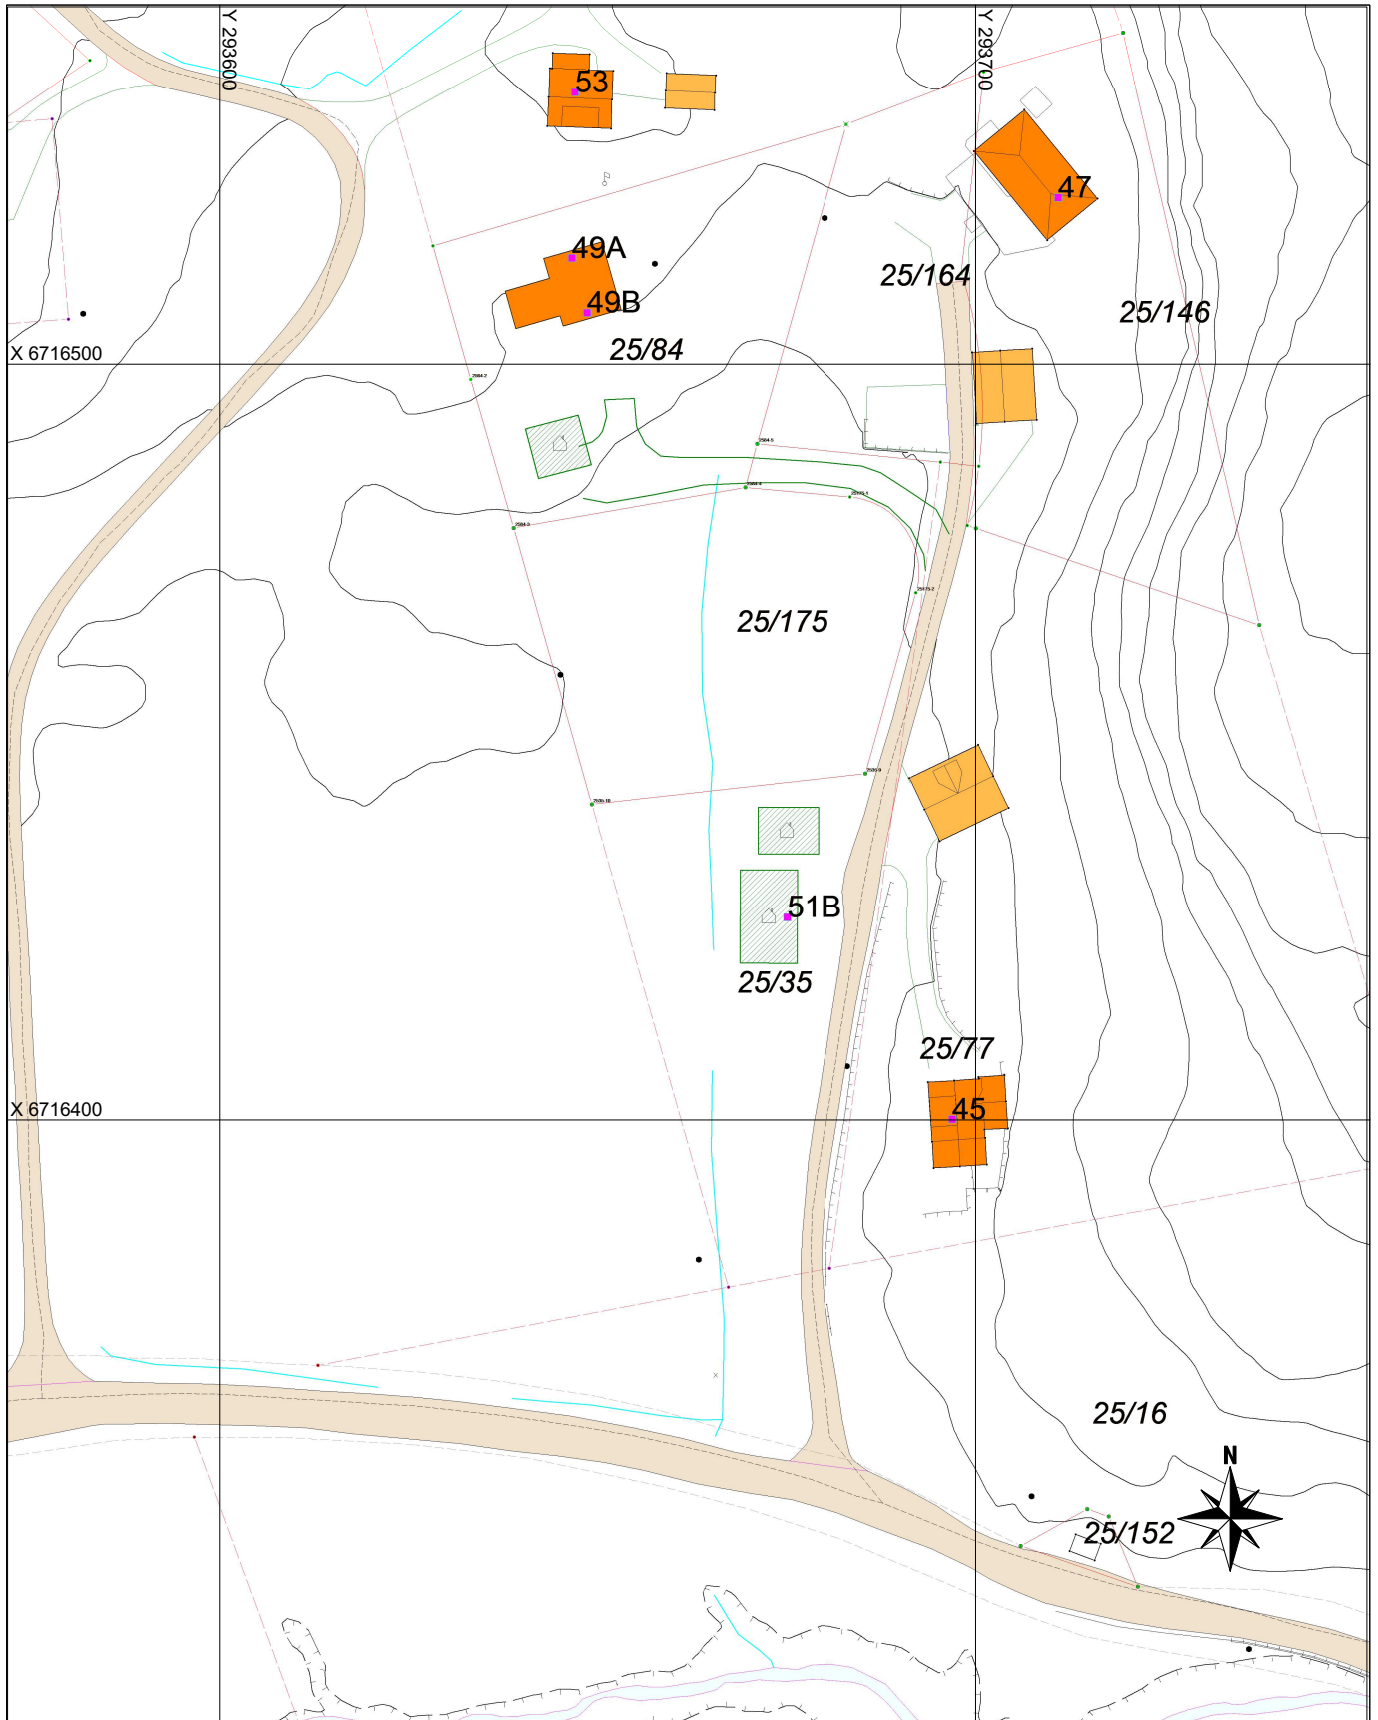

Matrikkel Tiltak (Avgjørelser i enkeltsaker)



Godkj. Nybygg

Abc