


40

30

20

10

0

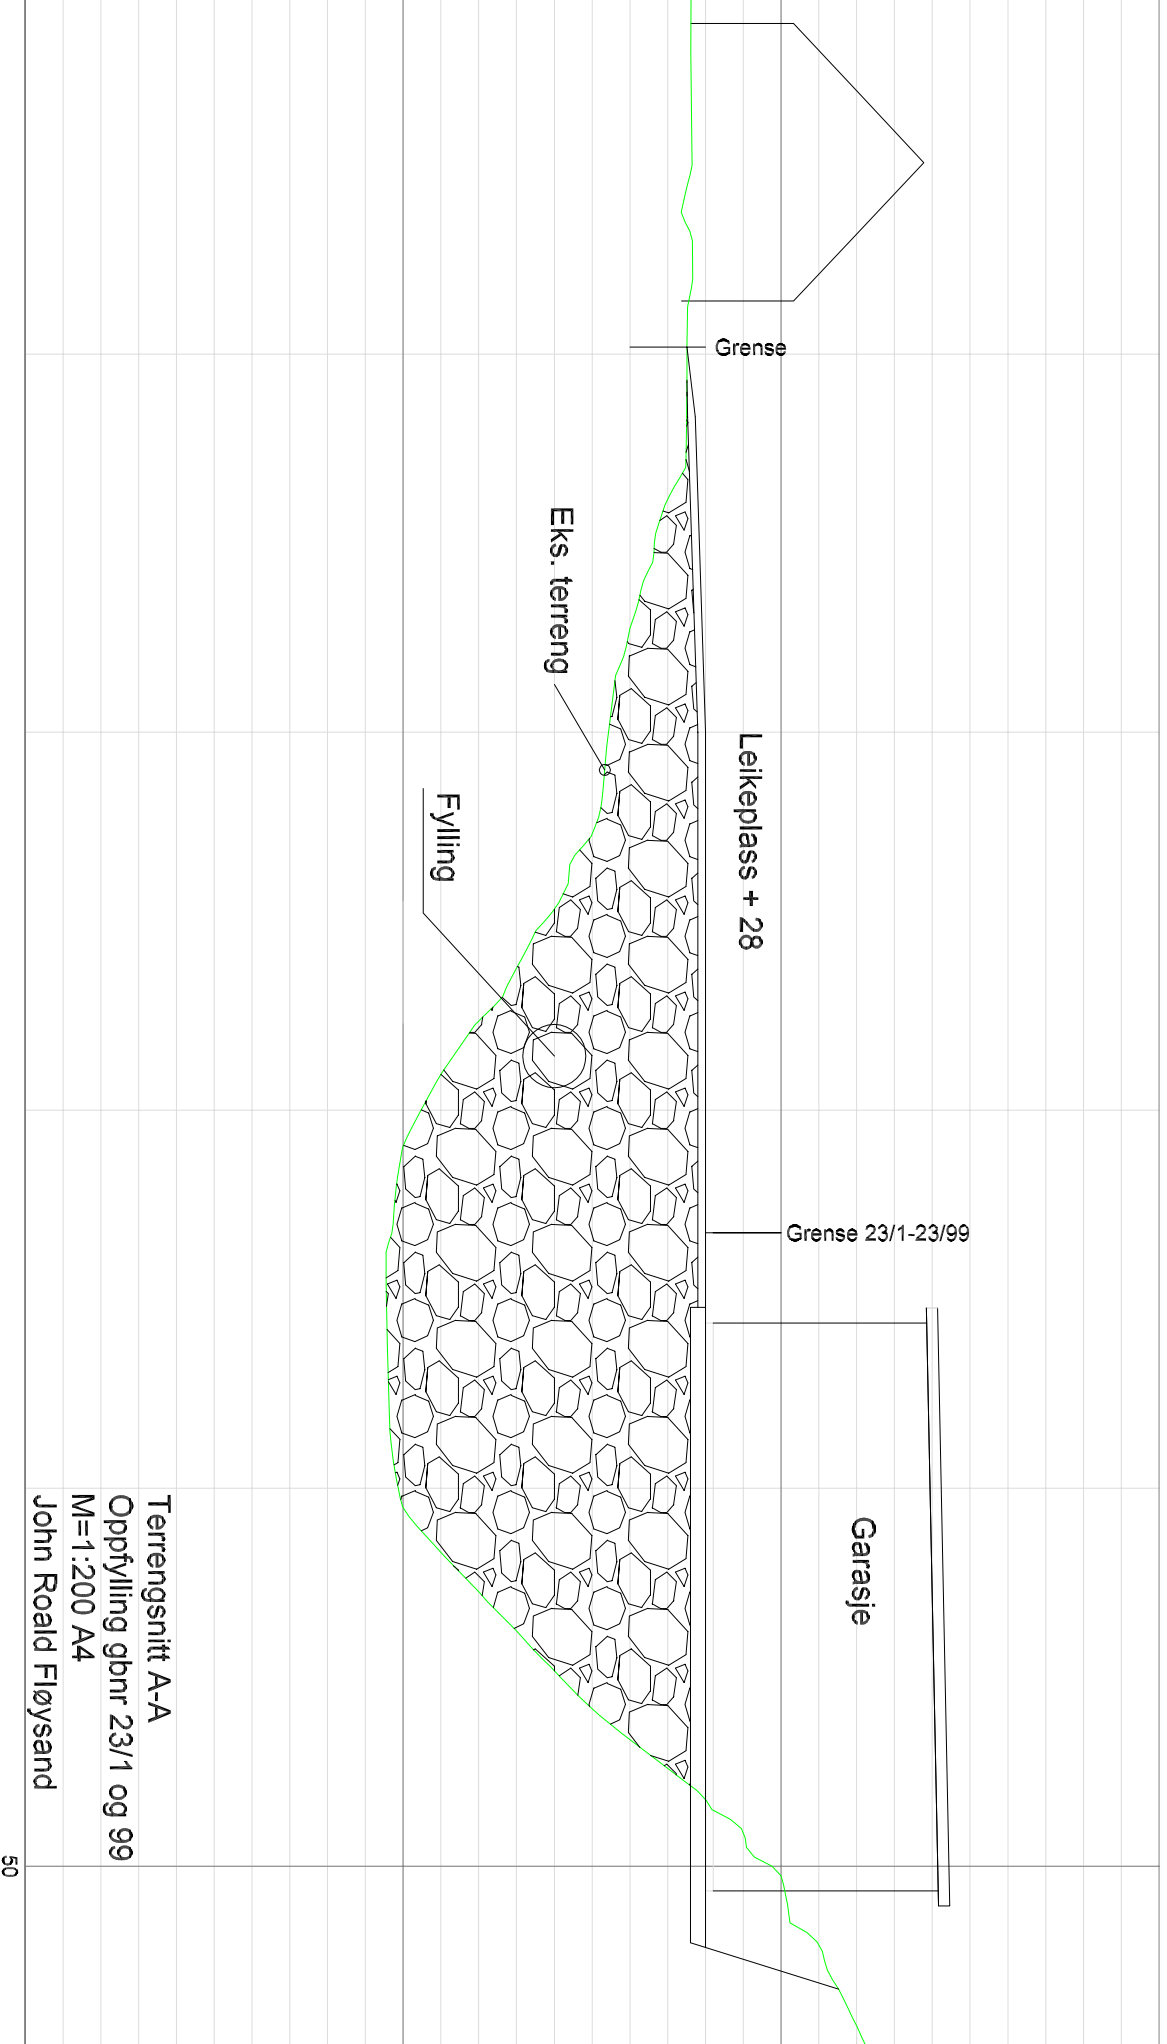

Grense

Eks. terreng

Leikeplass + 28

Fylling

Grense 23/1-23/99

Garasje

Terrengsnitt A-A

Oppfylling gbnr 23/1 og 99

M=1:200 A4

John Roald Fløysand

50