D-1
26.9.2019

Gnr. 24
Bnr. 141

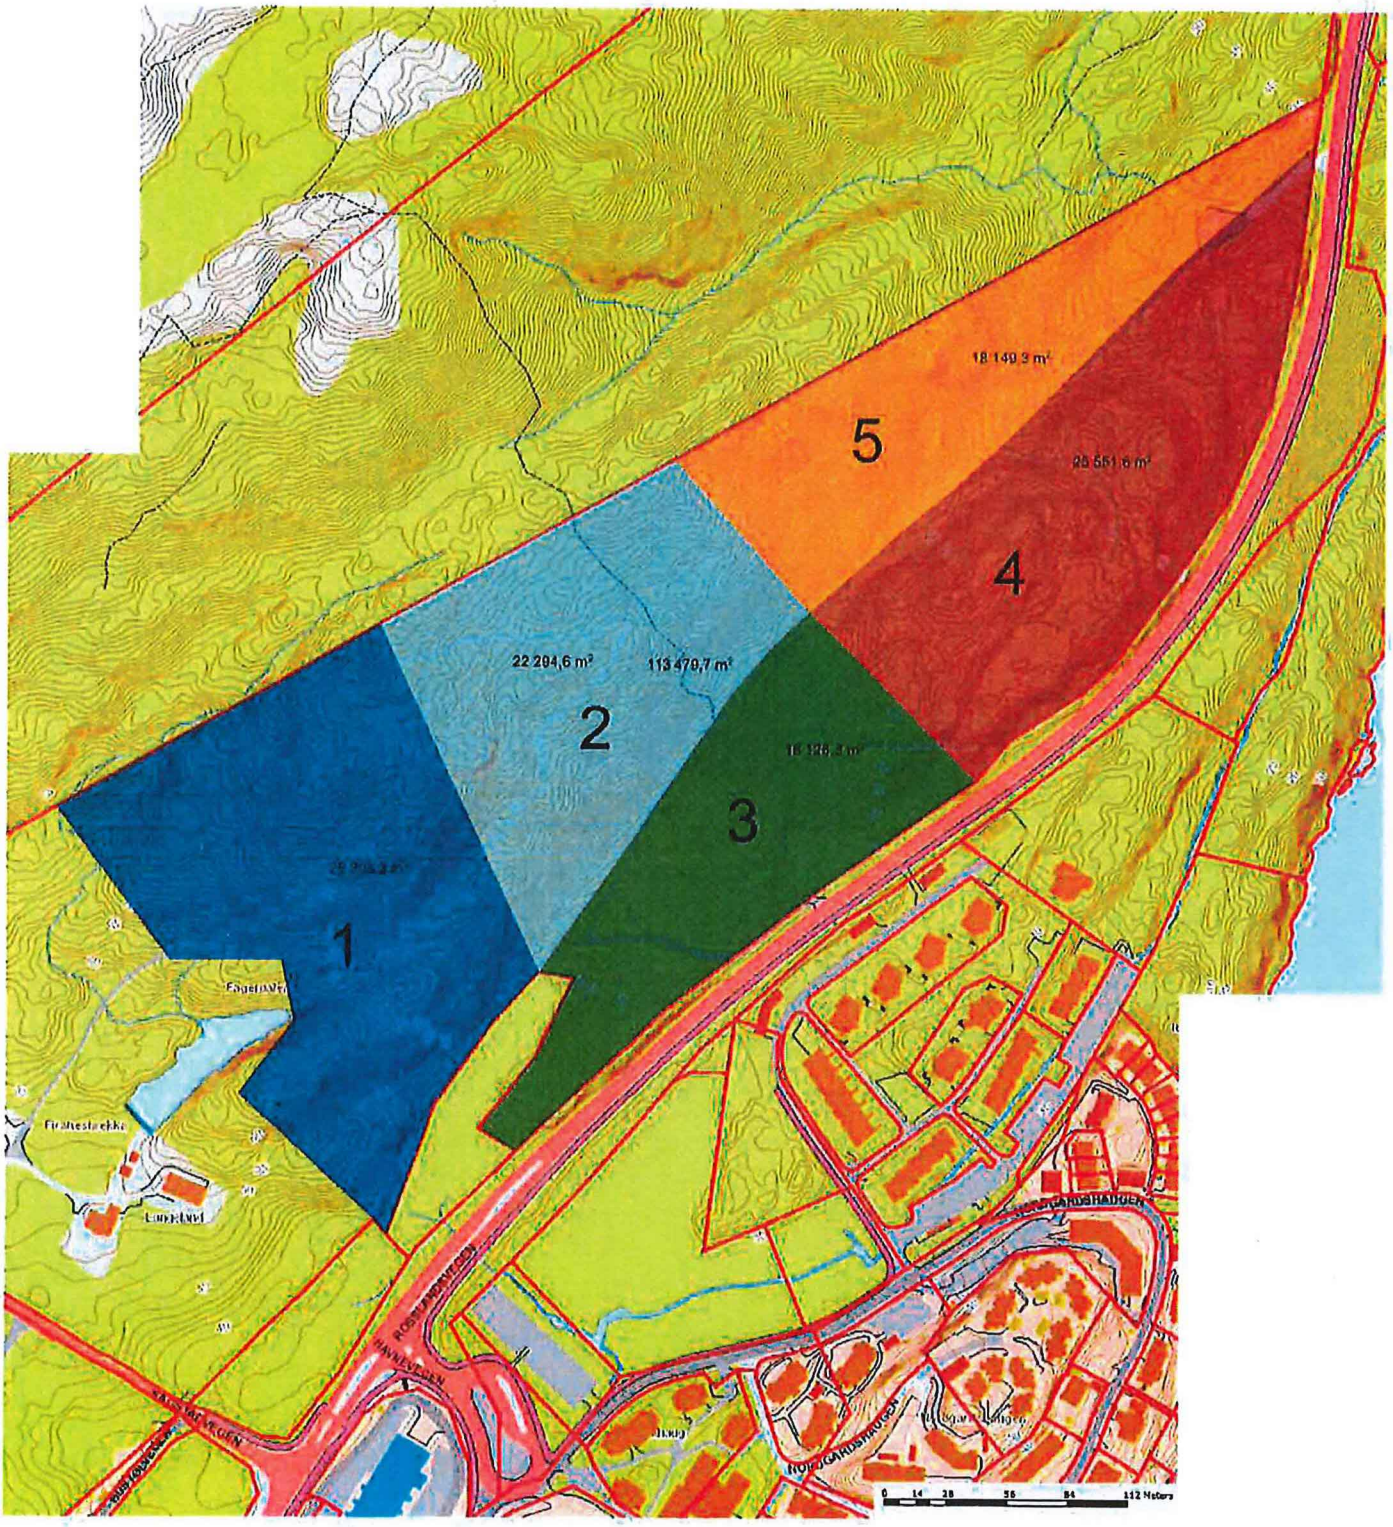

JLH