


Midlertidig fortau
oprettes for fotgjengere

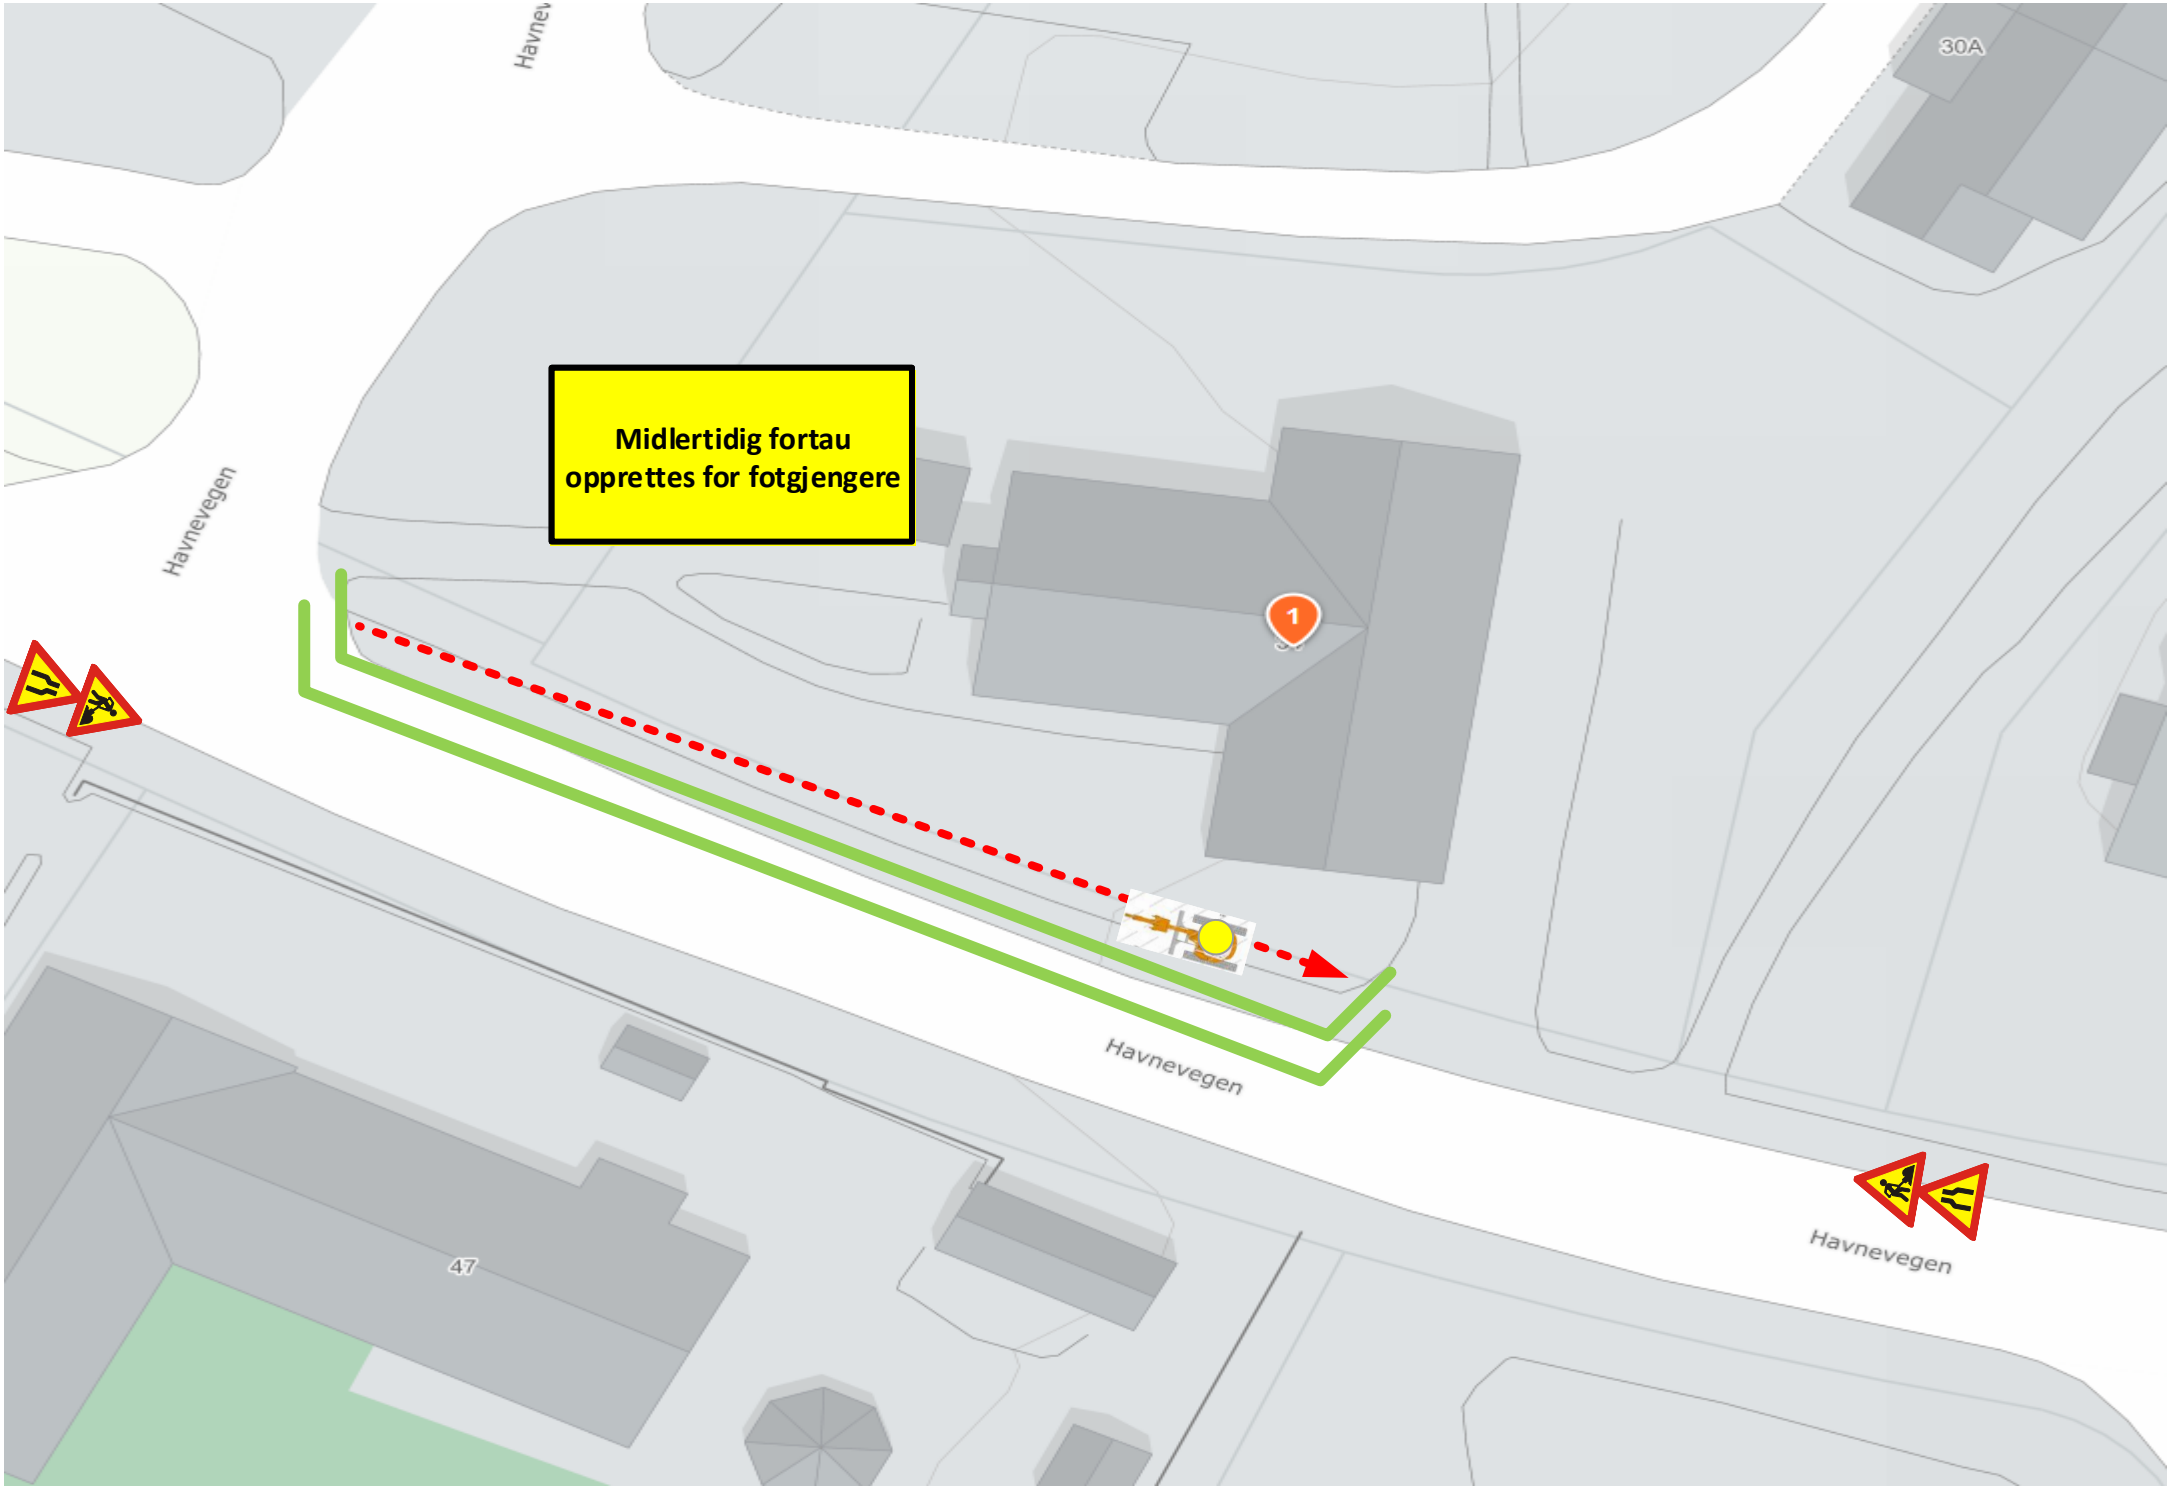

Havnevegen

Havneve

30A

1


Havnevegen

47

Havnevegen



Google

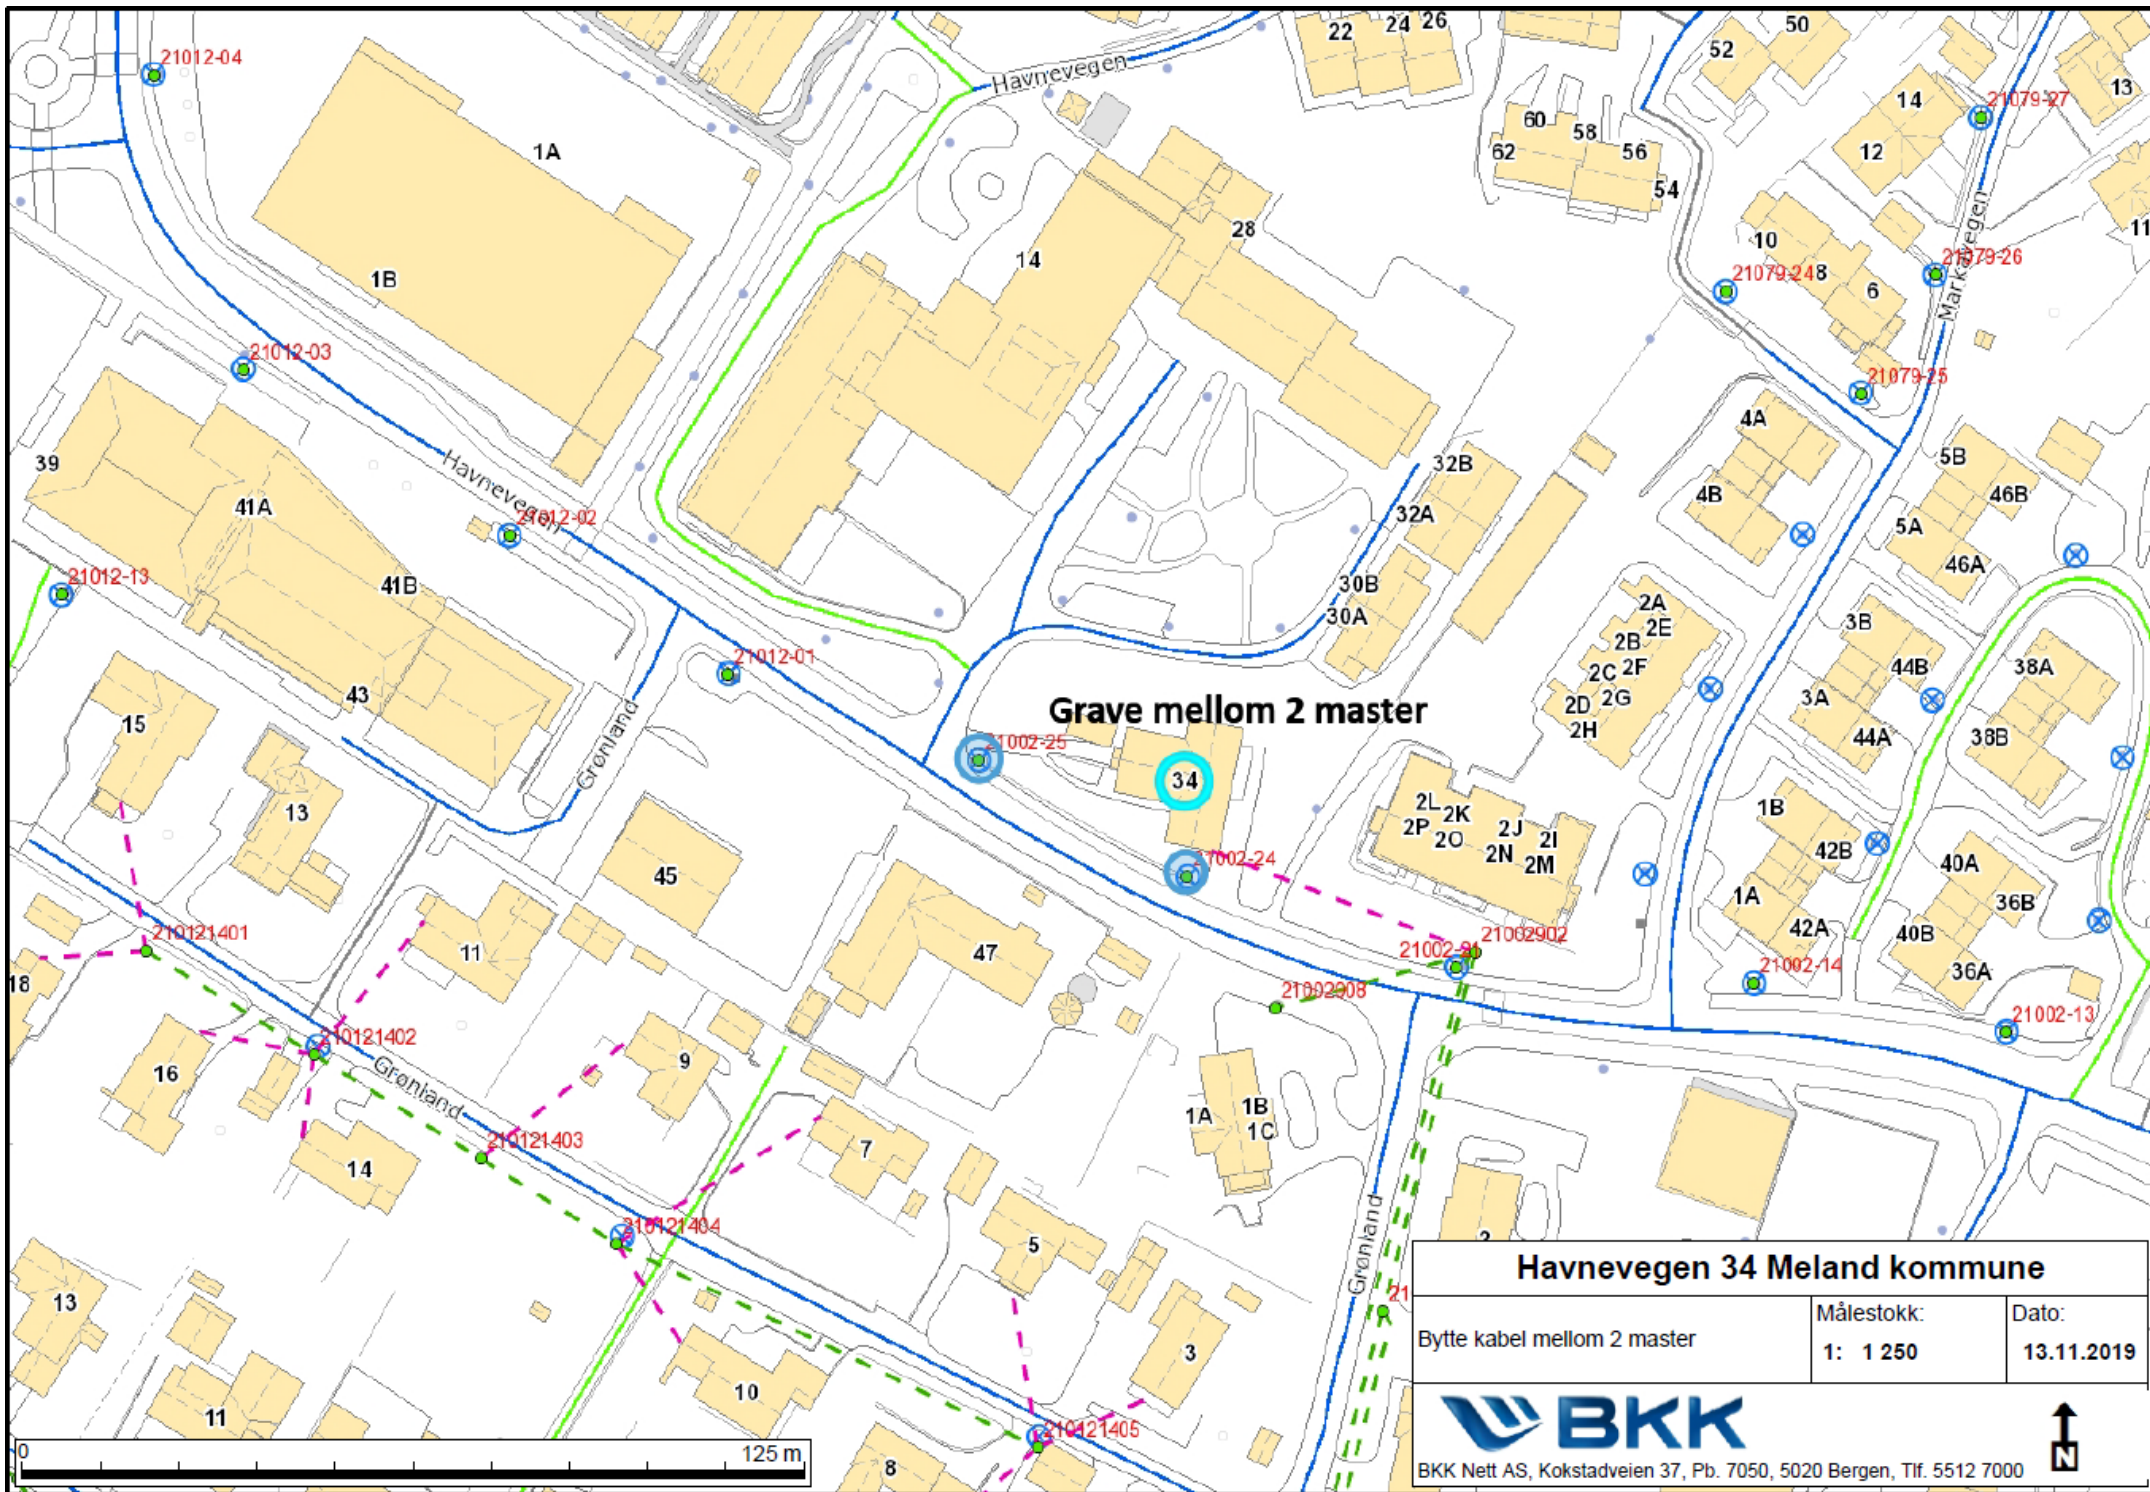


Grave mellom 2 master

Havnevegen 34 Meland kommune

| | | |
|-----------------------------|------------|------------|
| Bytte kabel mellom 2 master | Målestokk: | Dato: |
| | 1: 1 250 | 13.11.2019 |

BKK
 BKK Nett AS, Kokstadveien 37, Pb. 7050, 5020 Bergen, Tlf. 5512 7000





GATELYS

Ole O Dyrkolbotn
Anleggsleder

BKK EnoTek AS

95179353

Ole.Dyrkolbotn@bkk.no

NÅR GODKJENT

**Grave ny grøft
mellom stolper for å
erstatte defekt
gatelyskabel**