


Snitt A 1:200

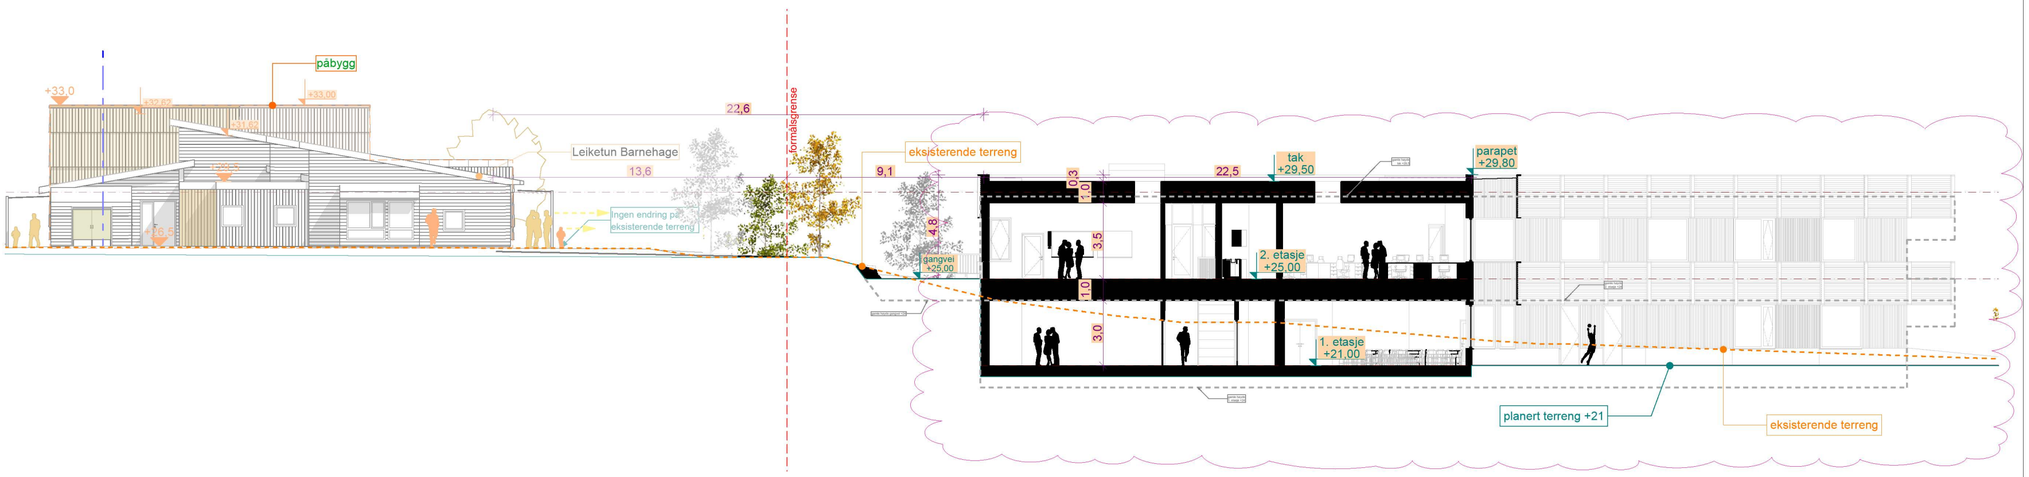


Snitt B 1:200

målestokk 1:200
1 0 1 2 3 4 5m

| RevID | Dato | Beskrivelse | Sign | Kont |
|---|---|---|---|---|
| | | | | |

NBI Tegninger/konseptet er Tysseland Arkitektur AS sin eiendom og tilhørende rettigheter ihht til åndsverkloven inntil noe annet er avtalt/kontraktsfestet.

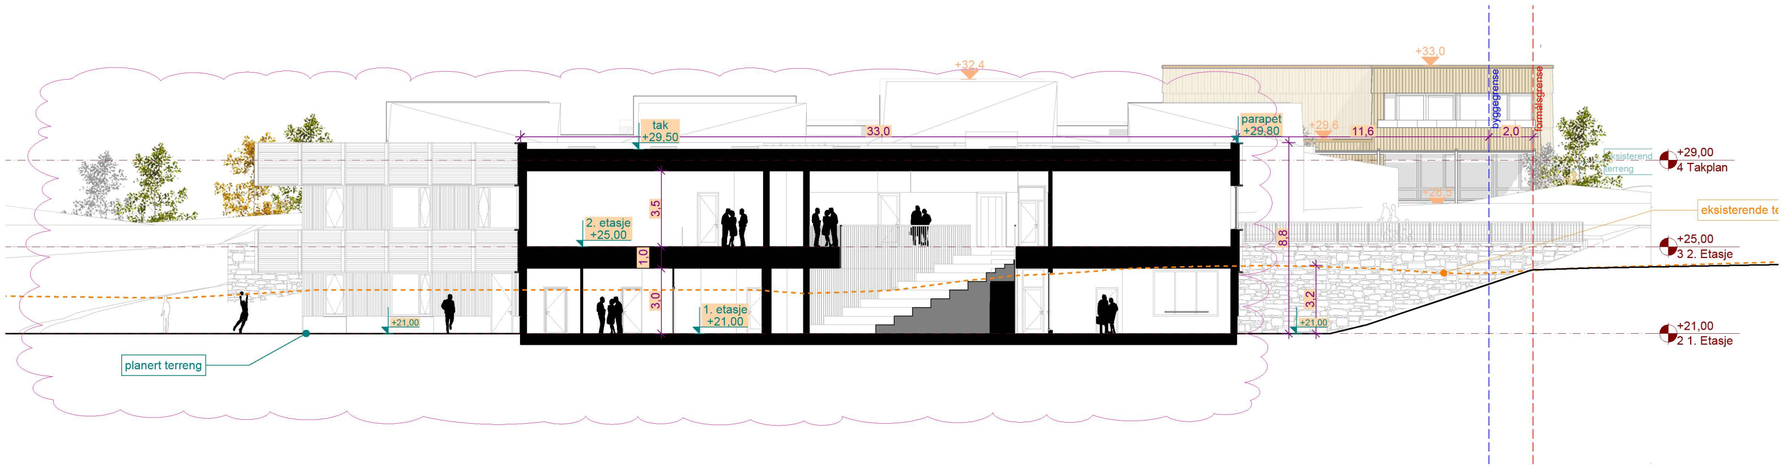Fase:
Byggemelding

# Danielsen Ungdomskule Frekhaug

Holtermandsvegen 1, 5918 Frekhaug
tiltakshaver: Danielsen Stiftelse

Gnr/Bnr:
23/1 m.fl.

REV/Dato:
**19.11.2019**

Rev.nr:

**Kontroll prosjekt**

Sign.:
**PS**

Kontroll:
**PS**

Filnavn:
Z:\1623 Danielsen Skole\1 FORPROSJEKT\19 11 12 DUF forprosjekt med dispensasjon.pln

N

Dato opprettet:
**31.01.2019**

**Prosjektnr.:**
1623

**Tegningsnr.:**
A30-01

Målestokk:
**1:200** /A2

**Type tegning:**
Snitt A og B

Tysseland Arkitektur AS
Strandgaten 19
5013 Bergen

patrick@tyark.no
tlf. 93 80 63 99

tyark