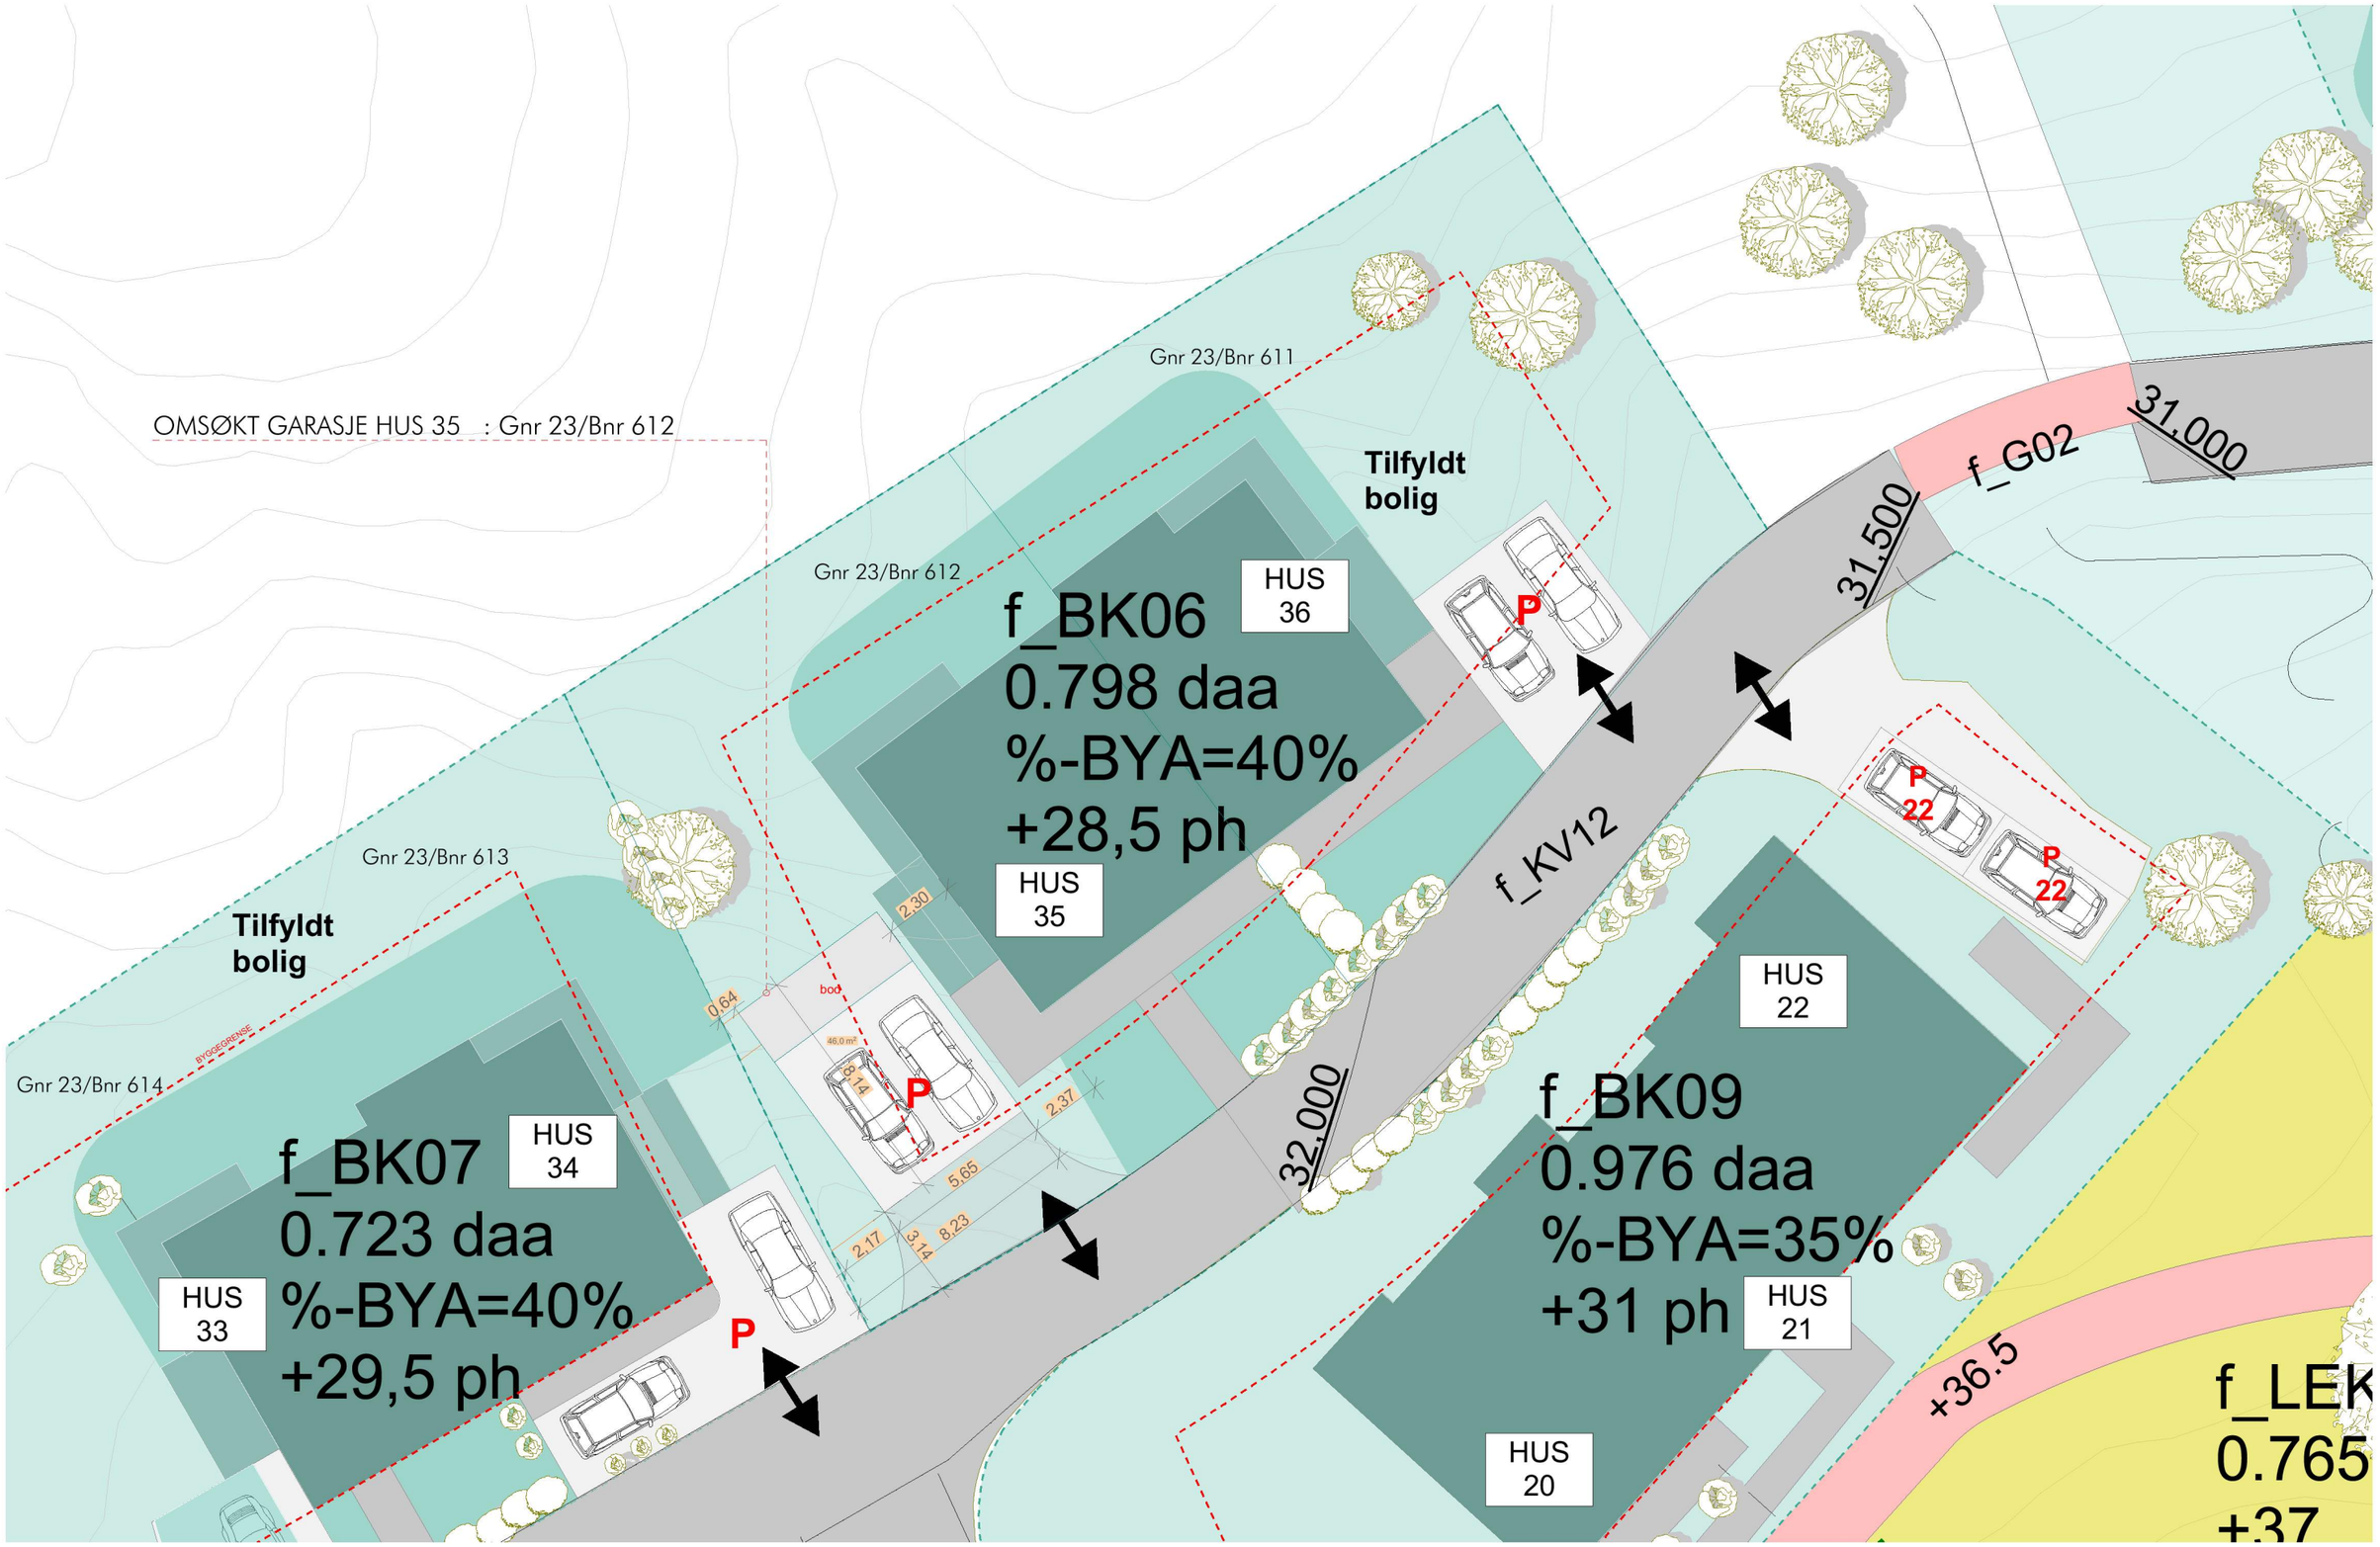

Elvaåsen Elvaåsen, Meland Kommune tiltakshaver: Boligbygg Vest AS NB! Tegninger/konseptet er Tysseland Arkitektur AS sin eiendom og tilhørende rettigheter ihht til åndsverkloven inntil noe annet er avtalt/kontraktsfestet.	Fase: BYGGEMELDING	Gnr/Bnr: 23/567	Rev.nr: 00	Dato revidert:	Dato opprettet: 21.11.2019	Tysseland Arkitektur AS Strandgaten 19 5013 Bergen olafia@tyark.no tlf. 97 43 94 70
	Type tegning: Situasjonsplan SØK garasje hus 35_BK06	Prosjektnr.: 1518	Tegningsnr.: A10-21	sign: kontroll: OZ TT	Målestokk: 1:200 (A3)	tyark