

Kommunens saksnr.	Vedlegg G-1	Side 1 av 1
-------------------	----------------	----------------

## Gjennomføringsplan

DIREKTORATET  
FOR BYGCKVALITET

Versjonsnr. 1	Dato 15.10.2014	Signatur, ansv. søker <i>Knut Henanger</i>							
Eiendom/ byggsted	Gnr. 49	Bnr. 13	Festenr.	Seksj.nr.	Bygn.nr.	Kommune Meland Kommune	Adresse levegen 187	Postnr. 5917	Poststed ROSSLAND

Beskrivelse av fagområde, ansvarsområde, tiltaksklasse (i hhv. prosjektering, utførelse og uavhengig kontroll)			Foretakets navn og org.nr.	Kryss for planlagt samsvarserklæring / kontrollerklæring erstattes med dato når denne foreligger				Sett kryss når arbeidet innen ansvarsområdet er avsluttet
Alle fagområder i tiltaket	Beskrivelse hentet fra søknad om ansvarsrett	Tiltaks- klasse		Søknad om rammetillatelse	Søknad om igangsettings- tillatelse/ett- trinnsøknad	Søknad om midlertidig brukstillatelse	Søknad om ferdigattest	
(1)	(2)	(3)	(4)	(5)	(6)	(7)	(8)	(9)
SØK	Søkerfunksjonen	1	Byggmester Knut Henanger 985477647				X	<input type="checkbox"/>
PRO	Prosjektering av konstruksjonssikkerhet	1	Byggmester Knut Henanger 985477647		15.10.2014			<input checked="" type="checkbox"/>
PRO	Sanitæranlegg med tilhørende ledningsnett	1	Fløysand VA AS 987774525		15.10.2014			<input checked="" type="checkbox"/>
UTF	Sanitæranlegg med tilhørende ledningsnett	1	Fløysand VA AS 987774525				X	<input type="checkbox"/>
UTF	Overordnet ansvar for utførelse	1	Byggmester Knut Henanger 985477647				X	<input type="checkbox"/>
Kontroll	Våtrom og Lufttetthet	1	Øyvind Litangen 911913038				X	<input type="checkbox"/>
								<input type="checkbox"/>
								<input type="checkbox"/>
Vedlegg nr. G-2	Side 1 av 1
--------------------	----------------



## Søknad om ansvarsrett

etter plan- og bygningsloven

Søknaden gjelder							
Eiendom/ byggested	Gnr.	Bnr.	Festenr.	Seksjonsnr.	Bygningsnr.	Bolignr.	Kommune
	49	13					Meland Kommune
	Adresse levegen 187				Postnr. 5917	Poststed ROSSLAND	

Foretak			
Foretak Byggmester Knut Henanger			Organisasjonsnr. 985477647
Adresse Orrhøyflaten 3		Postnr. 5918	Poststed FREKHAUG
Kontaktperson Knut Henanger		Telefon	Mobiltelefon 93081905
E-post knut@henanger.net			

Ansvarsområde							
Funksjon (SØK, PRO, UTF, kontroll)	Beskrivelse av ansvarsområdet	Tiltaks- klasse	Våre samsvarserklæringer/kontrollerklæringer vil foreligge ved: (sett X)				
			Søknad om ramme- tillatelse	Søknad om igangsettings- tillatelse/ ett-trinns søknad	Søknad om midlertidig brukstillatelse	Søknad om ferdigattest	
PRO	Prosjektering av konstruksjonssikkerhet	1		X			
UTF	Overordnet ansvar for utførelse	1				X	
SØK	Søkerfunksjonen	1				X	

Godkjenning av foretak	
Foreligger sentral godkjenning innenfor ansvarsområdene?	<input checked="" type="checkbox"/> Ja <input type="checkbox"/> Nei
Dekkes ansvarsområdet av sentral godkjenning	<input checked="" type="checkbox"/> Helt <input type="checkbox"/> Delvis <input type="checkbox"/> Nei
Hvis delvis, beskriv det som ikke dekkes (Er det behov for ytterligere plass, beskriv i eget vedlegg):	
	Vedlegg nr. G-
Hvis nei eller delvis, legg ved "Vedlegg til søknad om ansvarsrett der foretaket ikke har sentral godkjenning".	
	Vedlegg nr. G-

Erklæringer og underskrifter	
Foretaket er kjent med reglene om straff og sanksjoner i pbl kap 32 og at det kan medføre reaksjoner dersom det gis uriktige opplysninger.	
<input checked="" type="checkbox"/> Vi forplikter oss å stille med nødvendig kompetanse i tiltaket	
<input checked="" type="checkbox"/> Ansvarlig prosjekterende erklærer at prosjekteringen skal være planlagt, gjennomført og kvalitetssikret i henhold til pbl	
<input checked="" type="checkbox"/> Ansvarlig utførende erklærer at arbeidet ikke skal starte før det foreligger kvalitetssikret produksjonsunderlag for respektive del av utførelsen	
<input type="checkbox"/> Ansvarlig kontrollerende erklærer uavhengighet, jf. SAK10 § 14-1, og vil redegjøre for endringer som kan påvirke uavhengigheten	
Ansvarlig foretak	Ansvarlig søker for tiltaket
Foretak Byggmester Knut Henanger	Foretak Byggmester Knut Henanger
Dato   Underskrift 15.10.2014   <i>Knut Henanger</i>	Dato   Underskrift 15.10.2014   <i>Knut Henanger</i>
Gjentas med blokkbokstaver KNUT HENANGER	Gjentas med blokkbokstaver KNUT HENANGER



## Sentral godkjenning av foretak for ansvarsrett etter plan- og bygningsloven

Sentral godkjenning for: **BYGGMESTER KNUT HENANGER**

Foretaket, med organisasjonsnummer 985477647, er gitt følgende sentrale godkjenning i medhold av plan- og bygningsloven av 27. juni 2008 § 22-1 og forskrift om byggesak av 26. mars 2010 nr 488 (SAK10)

- > Søker (for alle typer tiltak) i tiltaksklasse 1
- > Prosjektering av Konstruksjonssikkerhet i tiltaksklasse 1
- > Utførelse av Overordnet ansvar for utførelse (bygning, anlegg eller konstruksjon, tekniske installasjoner) i tiltaksklasse 1
- > Utførelse av Tømrerarbeid og montering av trekonstruksjoner i tiltaksklasse 1

Godkjenningen er gyldig til 17.12.2015

Godkjenningen er bare gyldig dersom fastsatte gebyr for å inneha sentral godkjenning betales innen fristene. Det gjøres oppmerksom på at sentral godkjenning for ansvarsrett skal trekkes tilbake ved alvorlige eller gjentatte overtredelser av bestemmelser gitt i eller i medhold av plan- og bygningsloven.

Vedlegg nr.

G-3

Side

1 av 1



## Søknad om ansvarsrett

etter plan- og bygningsloven

Søknaden gjelder							
Eiendom/ byggsted	Gnr.	Bnr.	Festenr.	Seksjonsnr.	Bygningsnr.	Bolignr.	Kommune
	49	13					Meland Kommune
	Adresse				Postnr.	Poststed	
	levegen 187				5917	ROSSLAND	

Foretak			
Foretak			Organisasjonsnr.
Fløysand VA AS			987774525
Adresse		Postnr.	Poststed
Fløksand 76		5918	FREKHAUG
Kontaktperson		Telefon	Mobiltelefon
Terje Fløysand		95273505	95273505
E-post			
floy sand@online.no			

Ansvarsområde							
Funksjon (SØK, PRO, UTF, kontroll)	Beskrivelse av ansvarsområdet	Tiltaks- klasse	Våre samsvarserklæringer/kontrollerklæringer vil foreligge ved: (sett X)				
			Søknad om ramme- tillatelse	Søknad om igangsettings- tillatelse/ ett-trinns søknad	Søknad om midlertidig brukstillatelse	Søknad om ferdigattest	
PRO	Sanitæranlegg med tilhørende ledningsnett	1		X			
UTF	Sanitæranlegg med tilhørende ledningsnett	1				X	

Godkjenning av foretak	
Foreligger sentral godkjenning innenfor ansvarsområdene?	<input checked="" type="checkbox"/> Ja <input type="checkbox"/> Nei
Dekkes ansvarsområdet av sentral godkjenning	<input checked="" type="checkbox"/> Helt <input type="checkbox"/> Delvis <input type="checkbox"/> Nei
Hvis delvis, beskriv det som ikke dekkes (Er det behov for ytterligere plass, beskriv i eget vedlegg):	
	Vedlegg nr. G-
Hvis nei eller delvis, legg ved "Vedlegg til søknad om ansvarsrett der foretaket ikke har sentral godkjenning".	
	Vedlegg nr. G-

Erklæringer og underskrifter	
Foretaket er kjent med reglene om straff og sanksjoner i pbl kap 32 og at det kan medføre reaksjoner dersom det gis uriktige opplysninger.	
<input checked="" type="checkbox"/> Vi forplikter oss å stille med nødvendig kompetanse i tiltaket <input checked="" type="checkbox"/> Ansvarlig prosjekterende erklærer at prosjekteringen skal være planlagt, gjennomført og kvalitetssikret i henhold til pbl <input checked="" type="checkbox"/> Ansvarlig utførende erklærer at arbeidet ikke skal starte før det foreligger kvalitetssikret produksjonsunderlag for respektive del av utførelsen <input type="checkbox"/> Ansvarlig kontrollerende erklærer uavhengighet, jf. SAK10 § 14-1, og vil redegjøre for endringer som kan påvirke uavhengigheten	
<b>Ansvarlig foretak</b>	<b>Ansvarlig søker for tiltaket</b>
Foretak	Foretak
Fløysand VA AS	Byggmester Knut Henanger
Dato	Underskrift
15.10.2014	
Gjentas med blokkbokstaver	Gjentas med blokkbokstaver
TERJE FLØYSAND	KNUT HENANGER



## Sentral godkjenning av foretak for ansvarsrett etter plan- og bygningsloven




Sentral godkjenning for: **FLØYSAND VA AS**

Foretaket, med organisasjonsnummer 987774525, er gitt følgende sentrale godkjenning i medhold av plan- og bygningsloven av 27. juni 2008 § 22-1 og forskrift om byggesak av 26. mars 2010 nr 488 (SAK10)

- Utførelse av Grunnarbeid og landskapsutforming i tiltaksklasse 2

Godkjenningen er gyldig til 26.11.2015


Godkjenningen er bare gyldig dersom fastsatte gebyr for å inneha sentral godkjenning betales innen fristene. Det gjøres oppmerksom på at sentral godkjenning for ansvarsrett skal trekkes tilbake ved alvorlige eller gjentatte overtredelser av bestemmelser gitt i eller i medhold av plan- og bygningsloven.

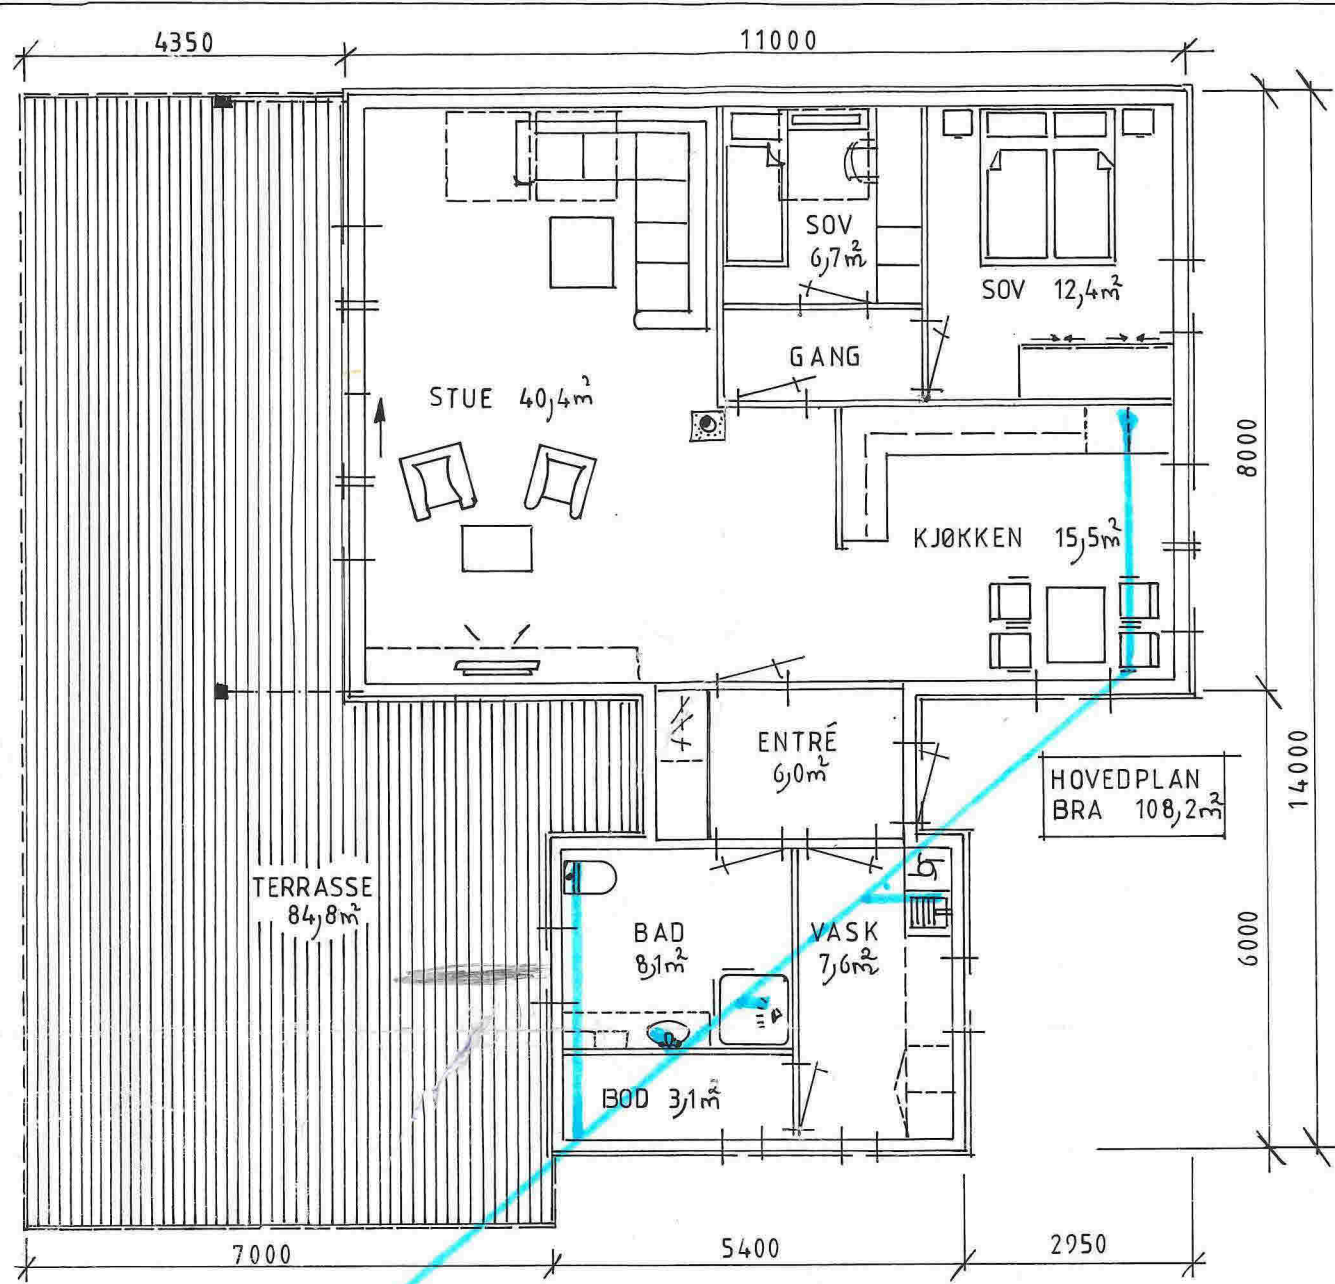

HOVEDPLAN  
BRA 108,2m<sup>2</sup>

**Fløysand VA, as**  
 Rørlegger og vaktmestertjenester  
 Mch. 952 73 505  
 Fløysand, 5918 Frekhaug  
 Org.nr.: No 987 774 525 MVA

EKSIST. KJELLER/GARASJE 11000

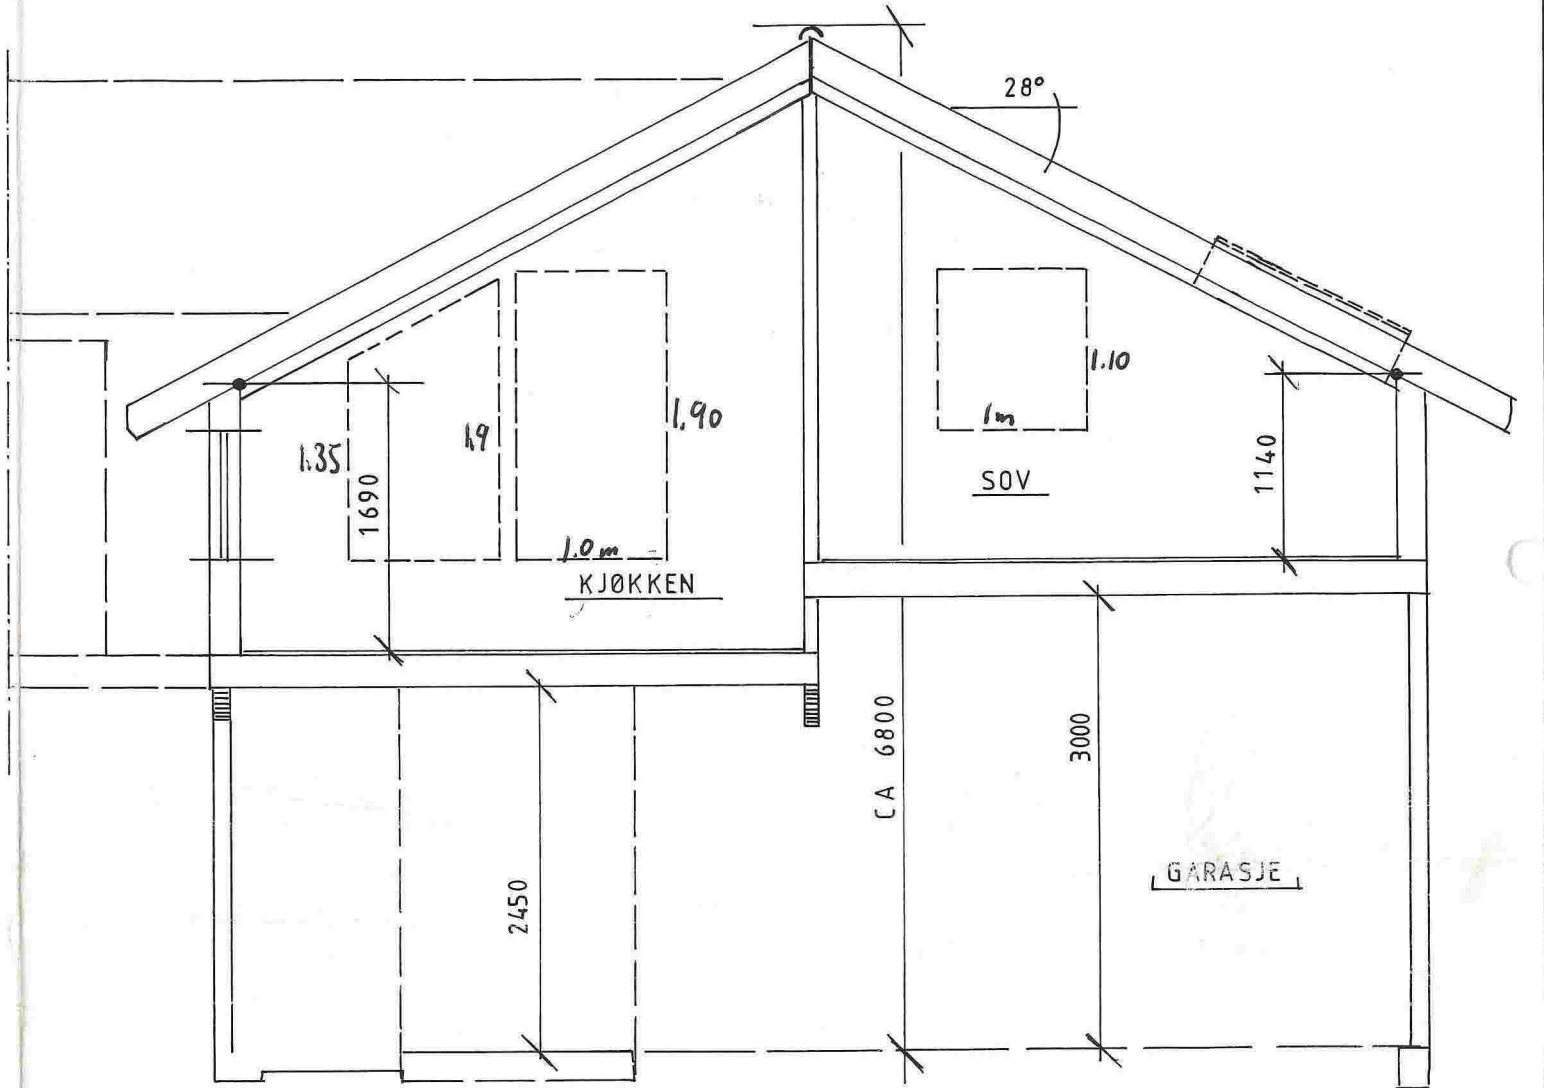

SNITT 1:50

14.02.11		1:100
		1:50

Sigmund LARSEN

TEGNINGER RETUR,

E Li

1-80 x 210,

Hauber.



Vur.

ikke mone,

93 26 33 89,-

EOL @ ORI 60.875

Vedlegg nr.  
G- 4

Side  
1 av



## Søknad om ansvarsrett

etter plan- og bygningsloven

Søknaden gjelder							
Eiendom/ byggested	Gnr.	Bnr.	Festenr.	Seksjonsnr.	Bygningsnr.	Bolignr.	Kommune
	49	13					Meland
	Adresse				Postnr.	Poststed	
	Levegen 187				5917	Rossland	


Foretak			
Foretak			Organisasjonsnr.
Byggm. Øyvind Litangen			911913038
Adresse		Postnr.	Poststed
Ornhøyflaten 12		5918	Frekhaug
Kontaktperson		Telefon	Mobiltelefon
Øyvind Litangen			45041840
E-post			
oyvind.litangen@gmail.com			

Ansvarsområde							
Funksjon (SØK, PRO, UTF, kontroll)	Beskrivelse av ansvarsområdet	Tiltaks- klasse	Våre samsvarserklæringer/kontrollerklæringer vil foreligge ved: (sett X)				
			Søknad om ramme- tillatelse	Søknad om igangsettings- tillatelse/ ett-trinns søknad	Søknad om midlertidig brukstillatelse	Søknad om ferdigattest	
Kontroll	Våtrom og Lufttetthet	1				✓	
-		-					
-		-					
-		-					
-		-					
-		-					
-		-					
-		-					
-		-					

Godkjenning av foretak	
Foreligger sentral godkjenning innenfor ansvarsområdene?	<input checked="" type="checkbox"/> Ja <input type="checkbox"/> Nei
Dekkes ansvarsområdet av sentral godkjenning	<input checked="" type="checkbox"/> Helt <input type="checkbox"/> Delvis <input type="checkbox"/> Nei
Hvis delvis, beskriv det som ikke dekkes (Er det behov for ytterligere plass, beskriv i eget vedlegg):	
	Vedlegg nr. G-
Hvis nei eller delvis, legg ved "Vedlegg til søknad om ansvarsrett der foretaket ikke har sentral godkjenning".	
	Vedlegg nr. G-

Erklæringer og underskrifter	
Foretaket er kjent med reglene om straff og sanksjoner i pbl kap 32 og at det kan medføre reaksjoner dersom det gis uriktige opplysninger.	
<input checked="" type="checkbox"/> Vi forplikter oss å stille med nødvendig kompetanse i tiltaket <input type="checkbox"/> Ansvarlig prosjekterende erklærer at prosjekteringen skal være planlagt, gjennomført og kvalitetssikret i henhold til pbl <input type="checkbox"/> Ansvarlig utførende erklærer at arbeidet ikke skal starte før det foreligger kvalitetssikret produksjonsunderlag for respektive del av utførelsen <input checked="" type="checkbox"/> Ansvarlig kontrollerende erklærer uavhengighet, jf. SAK10 § 14-1, og vil redegjøre for endringer som kan påvirke uavhengigheten	
<b>Ansvarlig foretak</b>	<b>Ansvarlig søker for tiltaket</b>
Foretak	Foretak
Byggm. Øyvind Litangen	Byggm Knut Henanger
Dato	Dato
15.10.2014	15.10.2014
Underskrift	Underskrift
<i>Øyvind Litangen</i>	<i>Knut Henanger</i>
Gjentas med blokkbokstaver	Gjentas med blokkbokstaver
Øyvind Litangen	Knut Henanger



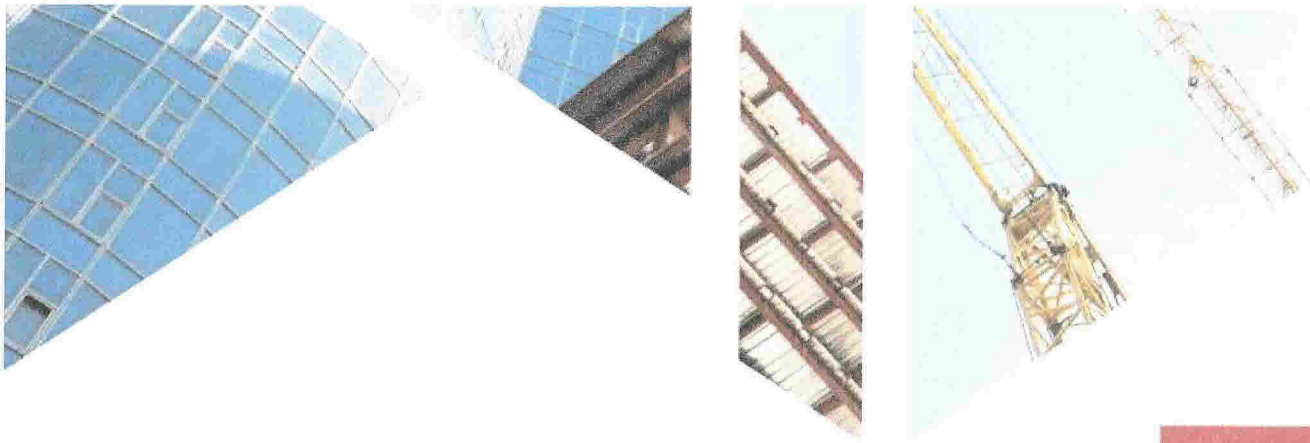

## Sentral godkjenning av foretak for ansvarsrett etter plan- og bygningsloven



Sentral godkjenning for: **BYGGM. ØVIND LITANGEN**

Foretaket, med organisasjonsnummer 911913038, er gitt følgende sentrale godkjenning i medhold av plan- og bygningsloven av 27. juni 2008 § 22-1 og forskrift om byggesak av 26. mars 2010 nr 488 (SAK10)

- Kontroll av Lufttetthet (i nye boliger) i tiltaksklasse 1
- Kontroll av Våtrom (i boliger) i tiltaksklasse 1
- Kontroll av Overordnet ansvar for kontroll i tiltaksklasse 1
- Utførelse av Overordnet ansvar for utførelse (bygning, anlegg eller konstruksjon, tekniske installasjoner) i tiltaksklasse 1
- Prosjektering av Overordnet ansvar for prosjektering (bygning, anlegg eller konstruksjon, tekniske installasjoner) i tiltaksklasse 1
- Søker (for alle typer tiltak) i tiltaksklasse 1

Godkjenningen er gyldig til 24.06.2016

Godkjenningen er bare gyldig dersom fastsatte gebyr for å inneha sentral godkjenning betales innen fristene. Det gjøres oppmerksom på at sentral godkjenning for ansvarsrett skal trekkes tilbake ved alvorlige eller gjentatte overtredelser av bestemmelser gitt i eller i medhold av plan- og bygningsloven.



I - 1

## Statens vegvesen

Lis Larsen  
Ievegen 187  
5917 ROSSLAND

Behandlande eining:  
Region vest

Sakshandsamar/innvalnsnr:  
Anne Marta Espelund - 55516432

Vår referanse:  
2014/022613-010

Dykkar referanse:

Vår dato:  
29.08.2014

### Løyve til å nytte avkøyrslе frå offentleg veg.

Vi syner til vår tilsegn dagsett 20. mai 2014 og til synfaring 27. august 2014.

Med heimel i veglova §§ 40-43 godkjenner vi avkøyrslе frå fv 248 hp 1 ved km 1,914 til eigedomen gnr. 49 bnr. 13 i Meland kommune. Følgjande vilkår gjeld for godkjenninga:

1. Løyvet gjeld berre for den staden som er nemnt ovanfor, og i høve godkjent skisse.
2. Løyvet gjeld berre for bruk av avkøyrslе til følgjande føremål:  
Tilkomst til ein bustad.
3. Løyvet fell bort dersom avkøyrslе ikkje er teke i bruk til nemnde føremål innan 3 år frå dags dato.
4. Frisikt 1,1 meter over bakken 4 meter inn i avkøyrslе skal vere minimum 60 meter til begge sider av køyrebanе. Sikta fram- og bakover på vegen ved avkøyrslе må vere minimum 60 meter. Eventuelle planter o.l i frisiktsona kan ikkje vere høgare enn 0,5 meter.
5. Svingradius skal vere 4 meter (diameter 8 meter).
6. Stigningskrava må haldast (sjå skisse). Vi vil her spesielt gjere merksam på at avkøyrslе skal ha fall frå hovudvegen med 5 cm på dei første 2 metrane.
7. Brukar/eigar må til ei kvar tid halde avkøyrslе i den stand det er sett krav til i vilkåra.

Postadresse  
Statens vegvesen  
Region vest  
Askedalen 4  
6863 Leikanger

Telefon: 02030  
Telefaks: 57 65 59 86  
firmapost-vest@vegvesen.no  
Org.nr: 971032081

Kontoradresse  
Spelhaugen 12  
5147 FYLLINGSDALEN

Fakturaadresse  
Statens vegvesen  
Landsdekkende regnskap

9815 Vadsø  
Telefon: 78 94 15 50  
Telefaks: 78 95 33 52

I samband med handsaminga av denne saka har Statens vegvesen blitt merksam på at det er ulemper knytt til løysinga med å markere svingradius i avkøyrsla med store steinar. Vi vil derfor gjere merksam på at i samband med ein eventuell søknad om ytterlegare utvida bruk av avkøyrsla her må det påreknast at det vil bli stilt krav om at svingradius skal markerast med kantstein eller betongkant.

Plan og forvaltning - Bergen  
Med helsing

  
Odd Høydalvsik  
sjefsingeniør

  
Anne Marta Espelund

2 vedlegg

Kopi: Meland kommune, postmottak@meland.kommune.no

Q-1

Hjertås 15.10.14

Til Meland kommune

Postboks 79

5906 Frekhaug

**Graving, sprengning på Gnr49 Bnr 13**

Det er ikkje levert med ansvarsrett om graving og sprenging da det ikkje er behov for dette for i det omsøkte tiltaket.

Helsing

Byggmester Knut Henanger

Orhøyflaten 3

5918 Frekhaug

*Knut Henanger*

KNUT HENANGER

Q-2

Meland kommune

V/teknisk avdeling

Lis og Asbjørn Larsen

levegen 187

5917 Rosslund

Ang byggesøknad for tilbygg på omdisponert redskapshus til boligformål

Vi er i gang med alle søknadene i overnevnte tilfelle, vil vi herved søke om fritak om ny tilknytningsavgift på kommunalt vann til nevnte bolig.

Begrunnelsen er at vi har benyttet en gammel vannslange som gikk til tidligere driftsbygning på vår gård.

Vi overtok 49/13 på io i ca 1988 fra Brita Christensen (mor/svigermor) og da hadde hun allerede lagt ned driften av gården.

I den forbindelse hadde hun skriftlig meldt inn at uttak for vann i driftsbygningen ikke var i bruk og at hun derfor ikke behøvde å betale kvartalsvis vannavgift til Meland Kommune. Inntaket ble «blendet» med en stoppekran av kommunen.

Det er dette uttaket vi nå har forlenget opp til redskapshuset vårt for å benytte det til boligen i 2. etasje på redskapshuset.

Vi skal selvfølgelig betale dei årlige kostnadene ved et abonnemang men vi mener at det ikke er grunnlag for å betale for et nytt ett.

Håper på positivt svar.

Med vennlig hilsen



Lis og Asbjørn Larsen

Io 23/10/2014