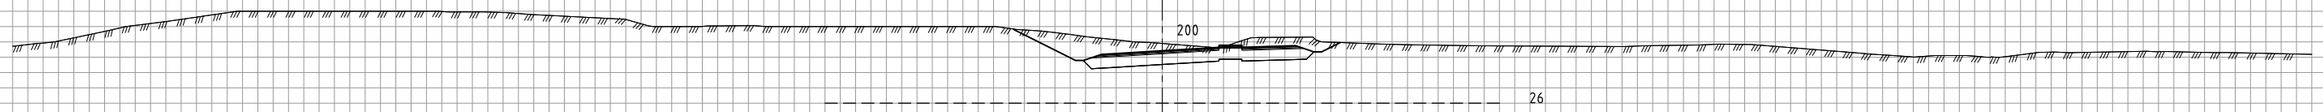

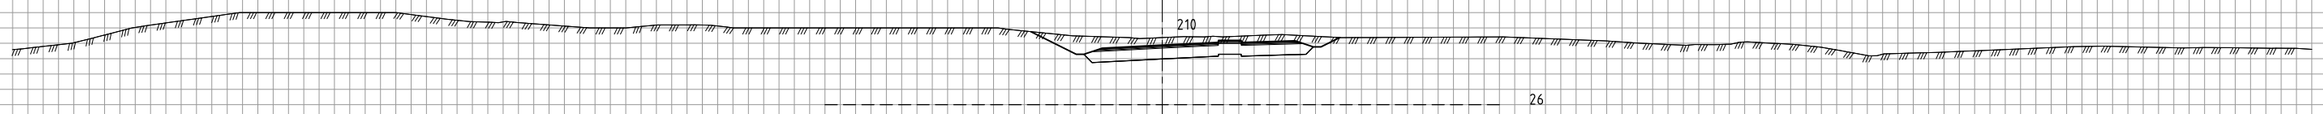

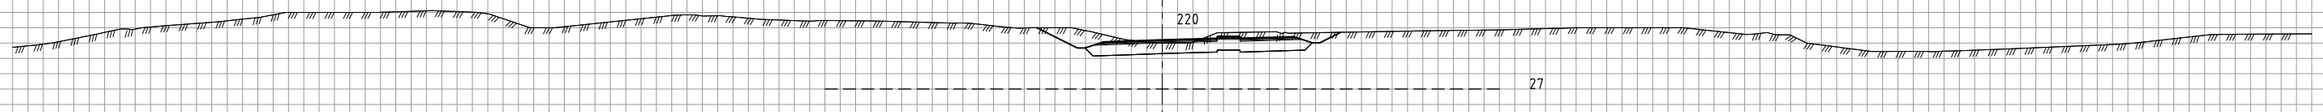

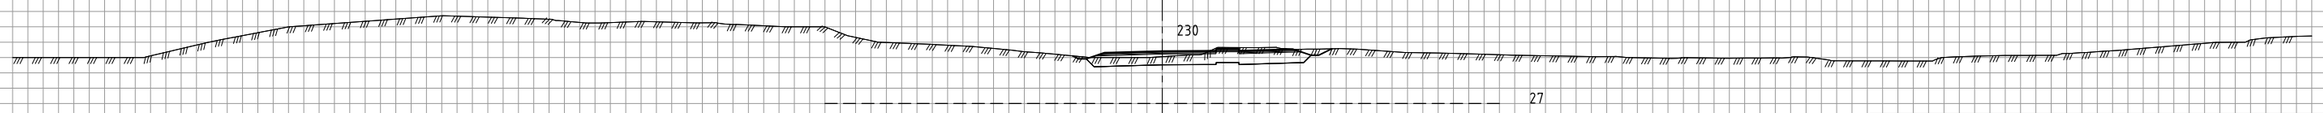

Rev.	Beskrivelse	Dato	Tegn.	Kontr.	Godkj.

Meland kommune

Fag: VEG
Format: A1
Dato: 06-11-2019

Rylandshøgda / Meland
TVERRPROFILER
Veg 21000

Målestokk: 1:200
Koordinatsystem:
Høydesystem:

Multiconsult
www.multiconsult.no

Status:
Konstr./Tegnet: ANF
Kontrollert: HDA
Godkjent: VE

Oppdragsnr.: 10204606
Tegningsnr.: U106
Rev.:

O:\010204\10204606-01\10204606-01-03_ARBEIDSOMRAADE\31_tegninger_dak\lay_U_tverrprofil 001.dwg, - Layout: (U106)