


0:\02021\10204606-01\10204606-01-03\_ABBEIDSOVRARADE\31\_Tegninger\sk\lay\_U\_tverrprofil\001.dwg - Layout (U110)

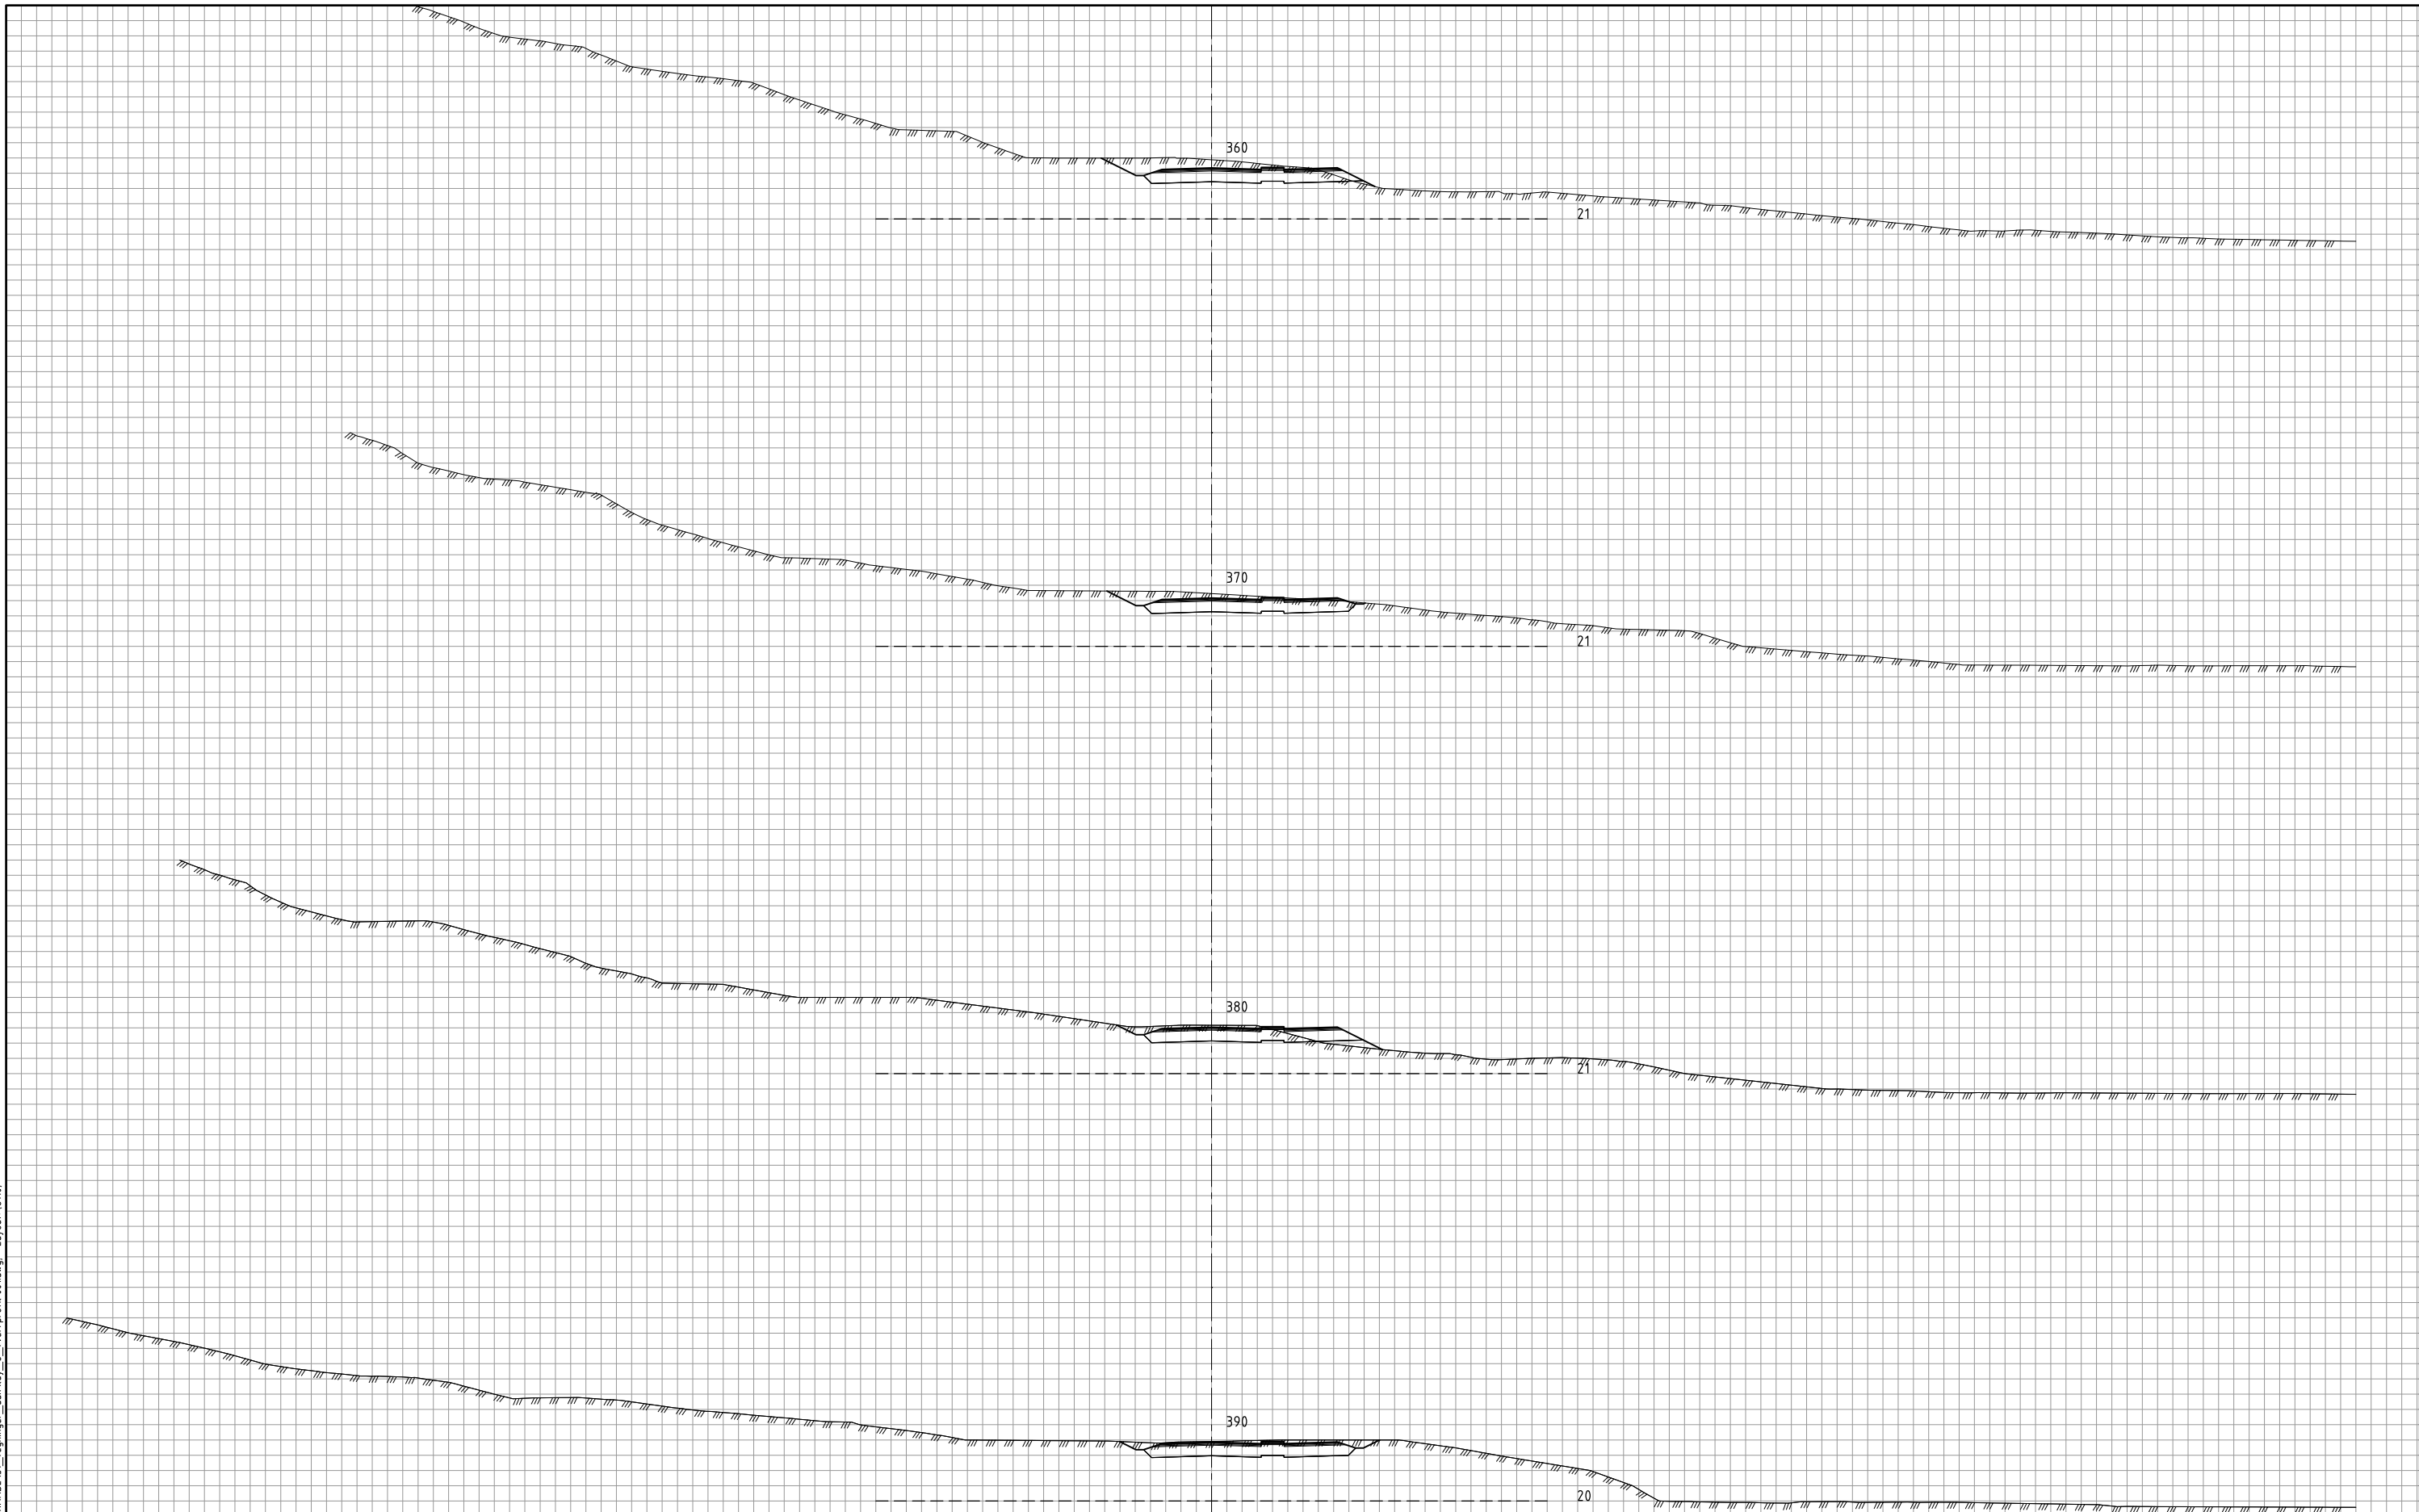

Rev.	Beskrivelse	Dato	Tegn.	Kontr.	Godkj.
	Meland kommune		Fag VEG	Format A1	
		Dato 06-11-2019			
	Rylandshøgda / Meland TVERRPROFILER Veg 21000		Høiestokk 1:200	Koordinatsystem	Haydesystem
	<b>Multiconsult</b> www.multiconsult.no	Status Oppdragsnr: 10204606	Konstr./Tegnet ANF	Kontrollert HOA	Godkjent VE
		Tegningsnr. U110			Rev.