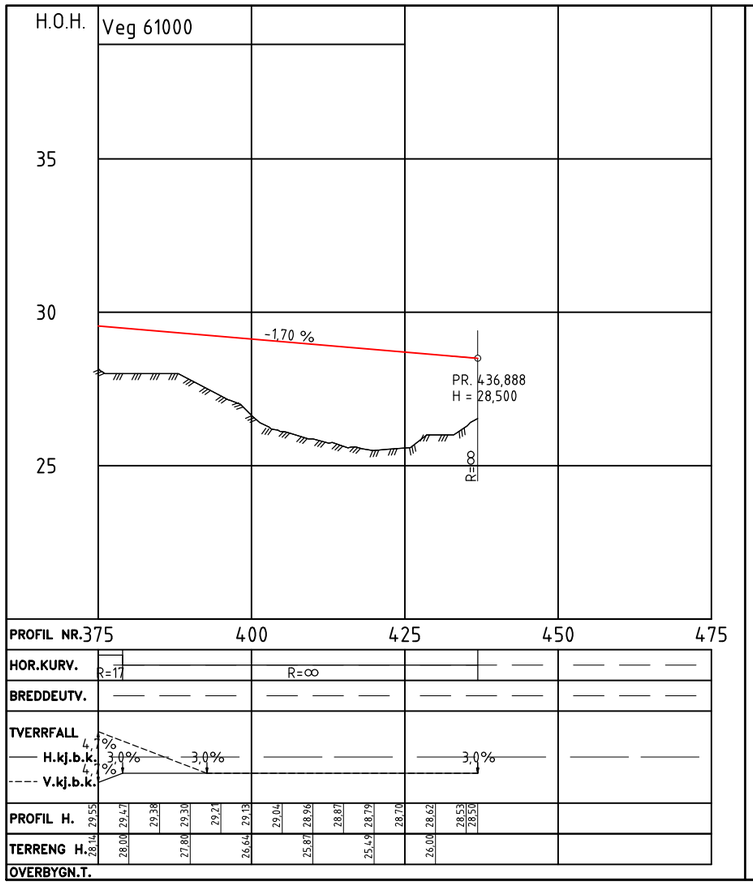

Rev.	Beskrivelse	Dato	Tegn.	Kontr.	Godkj.

Meland kommune

Rylandshøgda / Meland
PLAN OG PROFIL
Veg 61000

Fag	Format
VEG	A1

Dato: 06-11-2019

Målestokk: 1:500
Koordinatsystem: ETRS89 UTM32
Høydesystem: NN2000

Status	Konstr./Tegnet	Kontrollert	Godkjent
	ANF	HDA	VE

Multiconsult
www.multiconsult.no

Oppdragsnr.	Tegningsnr.	Rev.
10204606	D007	

O:\10\10204\10204606-01\10204606-01-03_ARBEIDSOMRAADE\31_tegninger_dak\lay_D_sideveg.dwg, - Layout: (D007)