

Laila Bjørge
Landbruksjef
Meland kommune
Postboks 79,
5906 Frekhaug

1.9.2014

Søknad om oppføring av våningshus på gnr/bnr 27/2

Søkjar ynskjer å føra opp eit våningshus som er tiltenkt dottera og mannen hennar, ettersom dei ynskjer å overta garden på sikt. Det er per dags dato ikkje våningshus på garden. Ei oppføring av eit våningshus vil gjera det mogeleg for dei å starta forvaltinga og drifta av garden allereie no.

Garden har vore ute av drift i nokre år, og søker meiner det er viktig å halda jordbruksarealet i hevd. Søkjar ser at ut- og innmark har nytte av at det eventuelt kjem dyr på garden att og at fleire generasjonar kan vera med å forvalta ressursane. Dei store areaala dekka med skog kring innmark og busetnad krev vedlikehald for å hindra attgroing og halde innmarksarealet ved like. Vidare har driftsbygninga på garden eit behov for renovering. Dottera mi og mannen hennar ynskjer å forvalta og ta hand om desse arealressursane, samt renovera driftbygningen for vidare bruk. For at dette skal vera mogeleg å gjennomføra, er det naudsynt med oppføring av eit våningshus på garden.

Det tiltenkte området for eit eventuelt våningshus har landbruksnemnda i Meland tidlegare tilrådd frådeling av området til bustadføremål, då denne delen av garden er mindre skikka til jord- og skogsføremål. Dette er stadfesta i vedlegg 1.

Ein innvilga søknad vil sørja for ei vidareføring av garden i familien og samt sikra ei vidare forvalting av bruket.

Med vennleg helsing

Stein-Olav Sagstad
Stein Olav Sagstad

MØTEBOK

Vedlegg 1

Side

Lbn./Fl.st.

Landbruksnemnda i Meland		Fylkeslandbruksstyre			
Møte 29/8 1985	Sak 12568500059 DEL	Møte	Sak		
Reg.nr. 128/85	Tidl. sak	Reg.er.	Tidl. sak		
Søknad om fradeling av 3 - bustad		parsell(er) ca. 5,5 da			
Søknad om omdisponering av Moldekleiv fra eiendommen		parsell(er) da			
G.nr. 27	B.nr. 2	Kommune Meland			
Eier(e) Mona Olsvoll		Adresse 5110 Frekhaug			
Kjoper(e) Ikke oppgjeve		Adresse			
Areal- oppgave	Fulldyrket	Bruket	Arealklassi- fisering	Parsell(ene)	Arealklassi- fisering
	Overflatedyrket/gjødslet beite	10	da	<input type="checkbox"/> A <input type="checkbox"/> B	da
	Prod.skog/plantemark	90	da	5,5	da
	Annelt areal	10	da		da
	Areal i alt	110	da	5,5	da
	Dyrktart			<input type="checkbox"/> A <input type="checkbox"/> B	da
Bruks- måte	Brukarter	<input type="checkbox"/> Familielbruk <input checked="" type="checkbox"/> Støttebruk <input type="checkbox"/> Ikke jordbruk		<input type="checkbox"/> Bortleie	
	Bruket ligger i et område med:	<input type="checkbox"/> Middels gode jordbruksvilkår <input checked="" type="checkbox"/> Dårlige jordbruksvilkår	<input type="checkbox"/> Gode jordbruksvilkår <input checked="" type="checkbox"/> Økende el. stabilt folketall		
				Nedgå- folketa	
Formålet med frad./ omdisp.	<input type="checkbox"/> Skogplanting	<input checked="" type="checkbox"/> Bølgformål	<input type="checkbox"/> Hytte/fritidshus		
	<input type="checkbox"/> Tilleggsjord	<input type="checkbox"/> Industri ol.	<input type="checkbox"/> Kirke, skole, helse, idrett ol.		
	<input type="checkbox"/> Tilleggsskog	<input type="checkbox"/> Veger/samferdsel	<input type="checkbox"/> Andre formål		
Saks- utredning	Parsellane ligg på S og H bonitet, delvis bestokka med lauvskog.				
	Landbruksnemnda var på synfaring saman med søkeren og førstesekretær Roald Bjørndal i Meland kommune.				
	Området som er søkt frådelt som bustadparsellar ligg mellom tidlegarefrådelte hytteparsellar. Dette gjer at arealet er mindre skikka til jord/skogføremål.				
	<u>Samrøystes vedtak:</u>				
Landbruksnemnda i Meland kan tilrå fradeling av det omsøkte arealet, mot at dette vert regulert til bustadføremål.					

Parsellane ligg på S og H bonitet, delvis bestokka med lauvskog.

Landbruksnemnda var på synfaring saman med sokjaren og førstesekretær Roald Bjørndal i Meland kommune.

Området som er søkt frådelt som bustadparsellar ligg mellom tidlegarefrådelte hytteparsellar. Dette gjer at arealet er mindre skikka til jord/skogføremål.

Samråystes vedtak:

Landbruksnemnda i Meland kan tilrå frådeling av det omsekte areal, mot at dette vert regulert til bustadføremål.

Sign. (Lbr.)

Sign. (Fl.st.)

Utskrift sendt til:

Foreslått område for oppføring av våningshus

Vedlegg 2

SITUASJONSKART

Gnr/Bnr: 27/2
Adresse: Drageneset
Eigar/søkar: Stein-Olav Sagstad

Kvalitet: FKB-B

Målestokk: 1:1000
Dato: 13.09.2013

Gjeldande plan: Kommuneplan


Planformål: LNF

Vår referanse: Amg

Sign.


N

MELAND
KOMMUNE

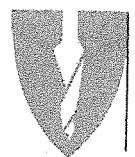

Gjerde
Usikker eigedomsgrense
Målt eigedomsgrense

Bolighus
Andre bygg

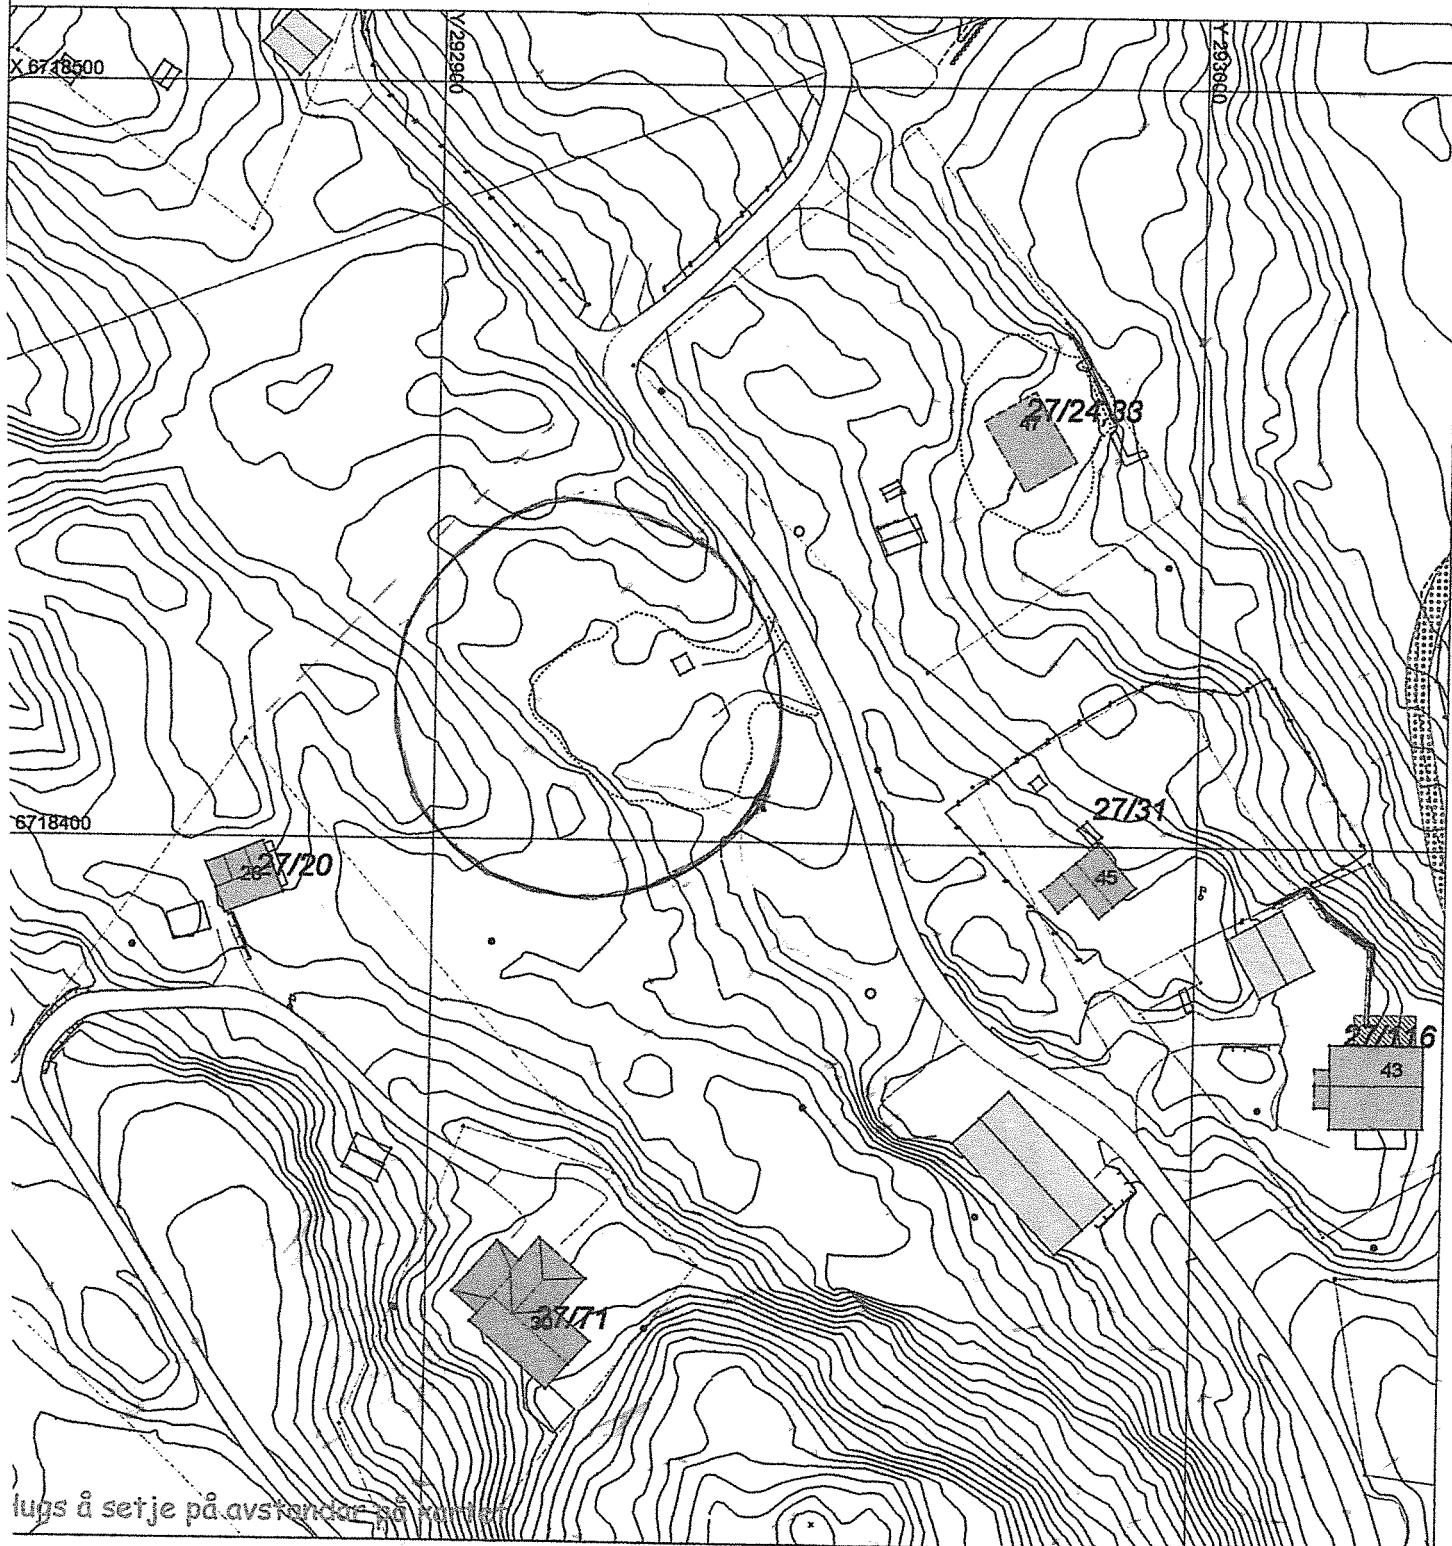

ITUASJONSPLAN



Tiltak

Underskrift Situasjonsplan

Dato