

SITUASJONSKART

Gnr/Bnr: 26/27

Adresse:

Eigar/søkar:

Kvalitet: FKB-B

Gjeldande plan: Reg. plan

Planformål: Naust/privat småbåtanlegg

Vår referanse: NTG

Sign:




Målestokk: 1:500
Dato: 19.08.2014

MELAND
17-November-2014



- Gjerde
- Usikker eigedomsgrense
- Målt eigedomsgrense
- Bolighus
- Andre bygg

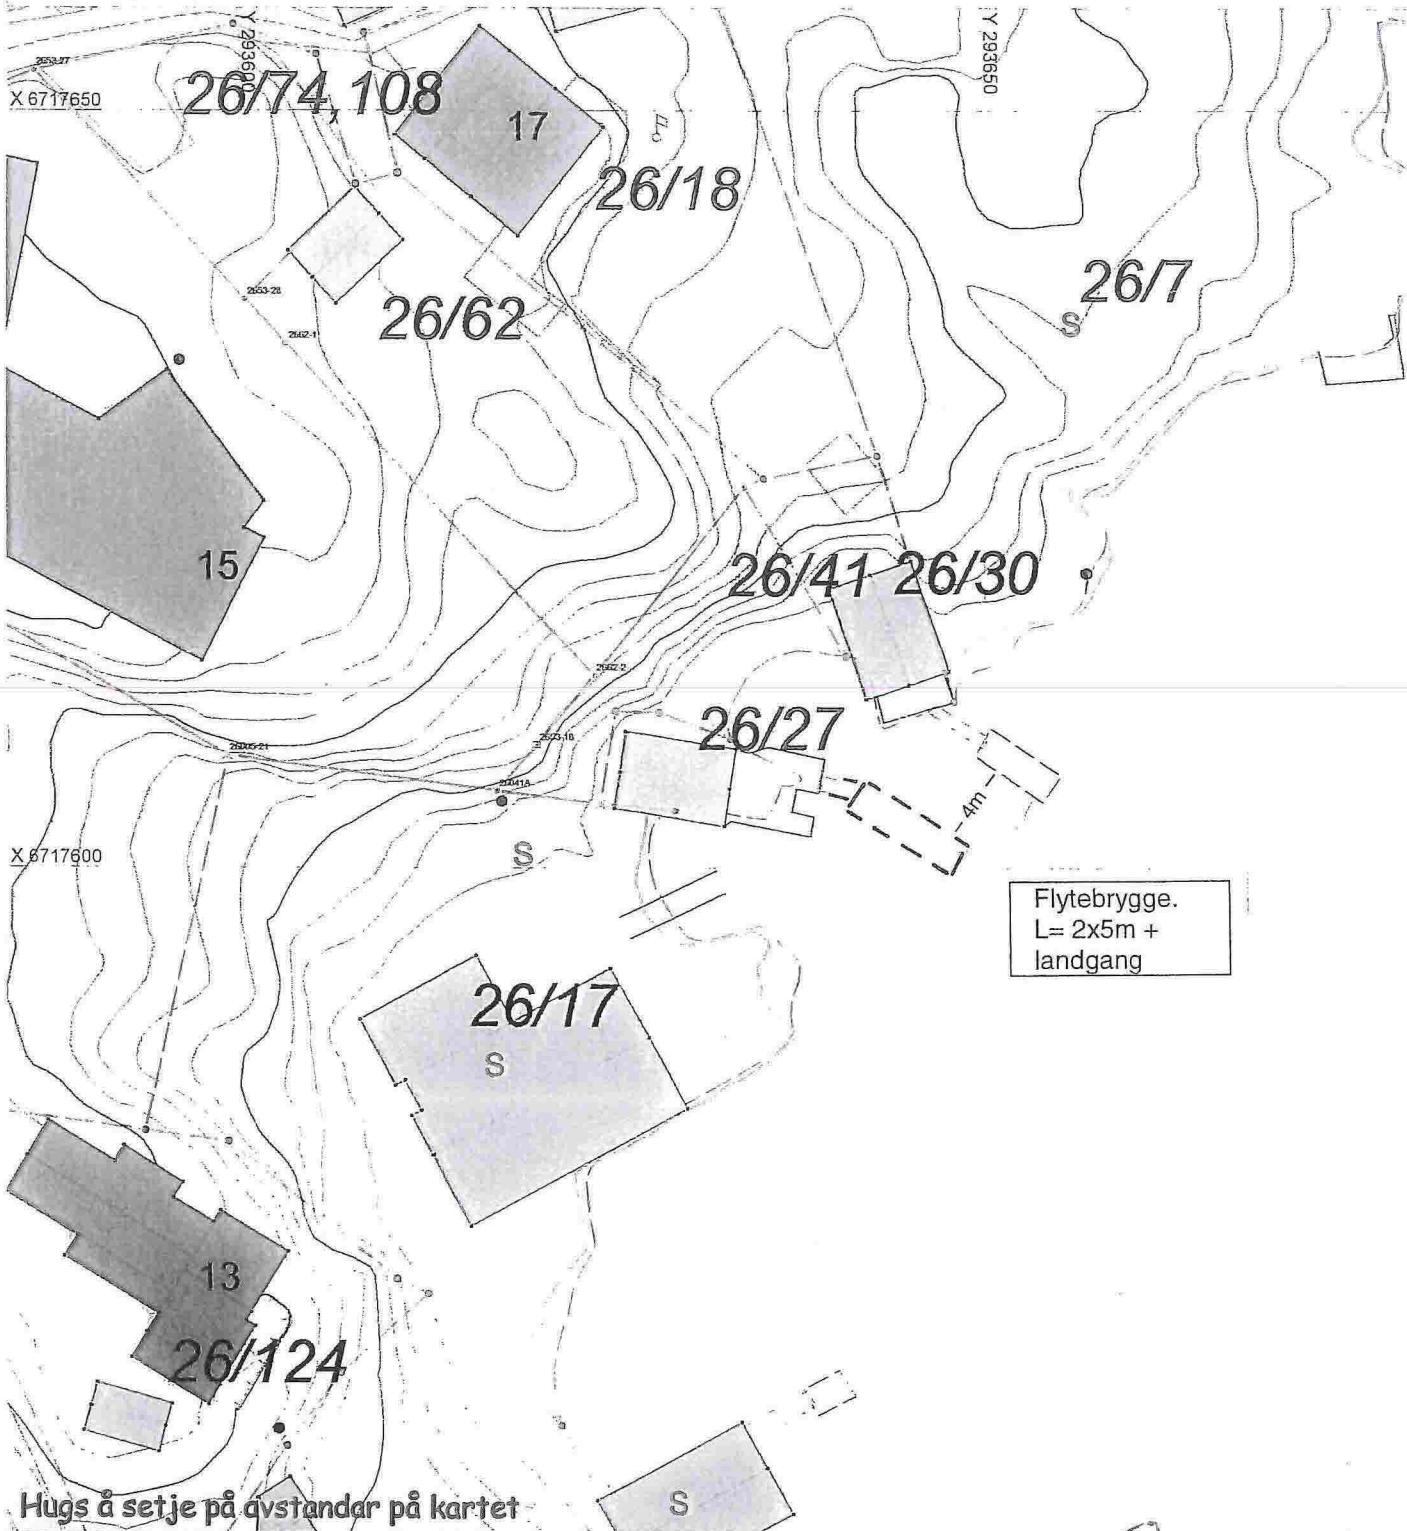

Hugs å setje på avstandar på kartet

SITUASJONSPLAN

Tiltak

Underskrift Situasjonsplan Dato 21.09.
Kjell-A. Helland
Advokat