

SITUASJONSKART

Gnr/Brnr: 23/490
 Adresse:
 Eigar/søkar: Hagen Eiendomsselskap AS m/fleire
 Kvalitet : FKB-B



MELAND
KOMMUNE




Målestokk: 1:500
 Dato: 23.10.2014

Gjeldande plan : Reguleringsplan
 Planformål : Sentrumsformål/gangareal
 Vår referanse: PAS

- — — — — Gjerde
- - - - - Usikker eigedomsgrense
- Målt eigedomsgrense
- Bolighus
- Andre bygg

Sign.

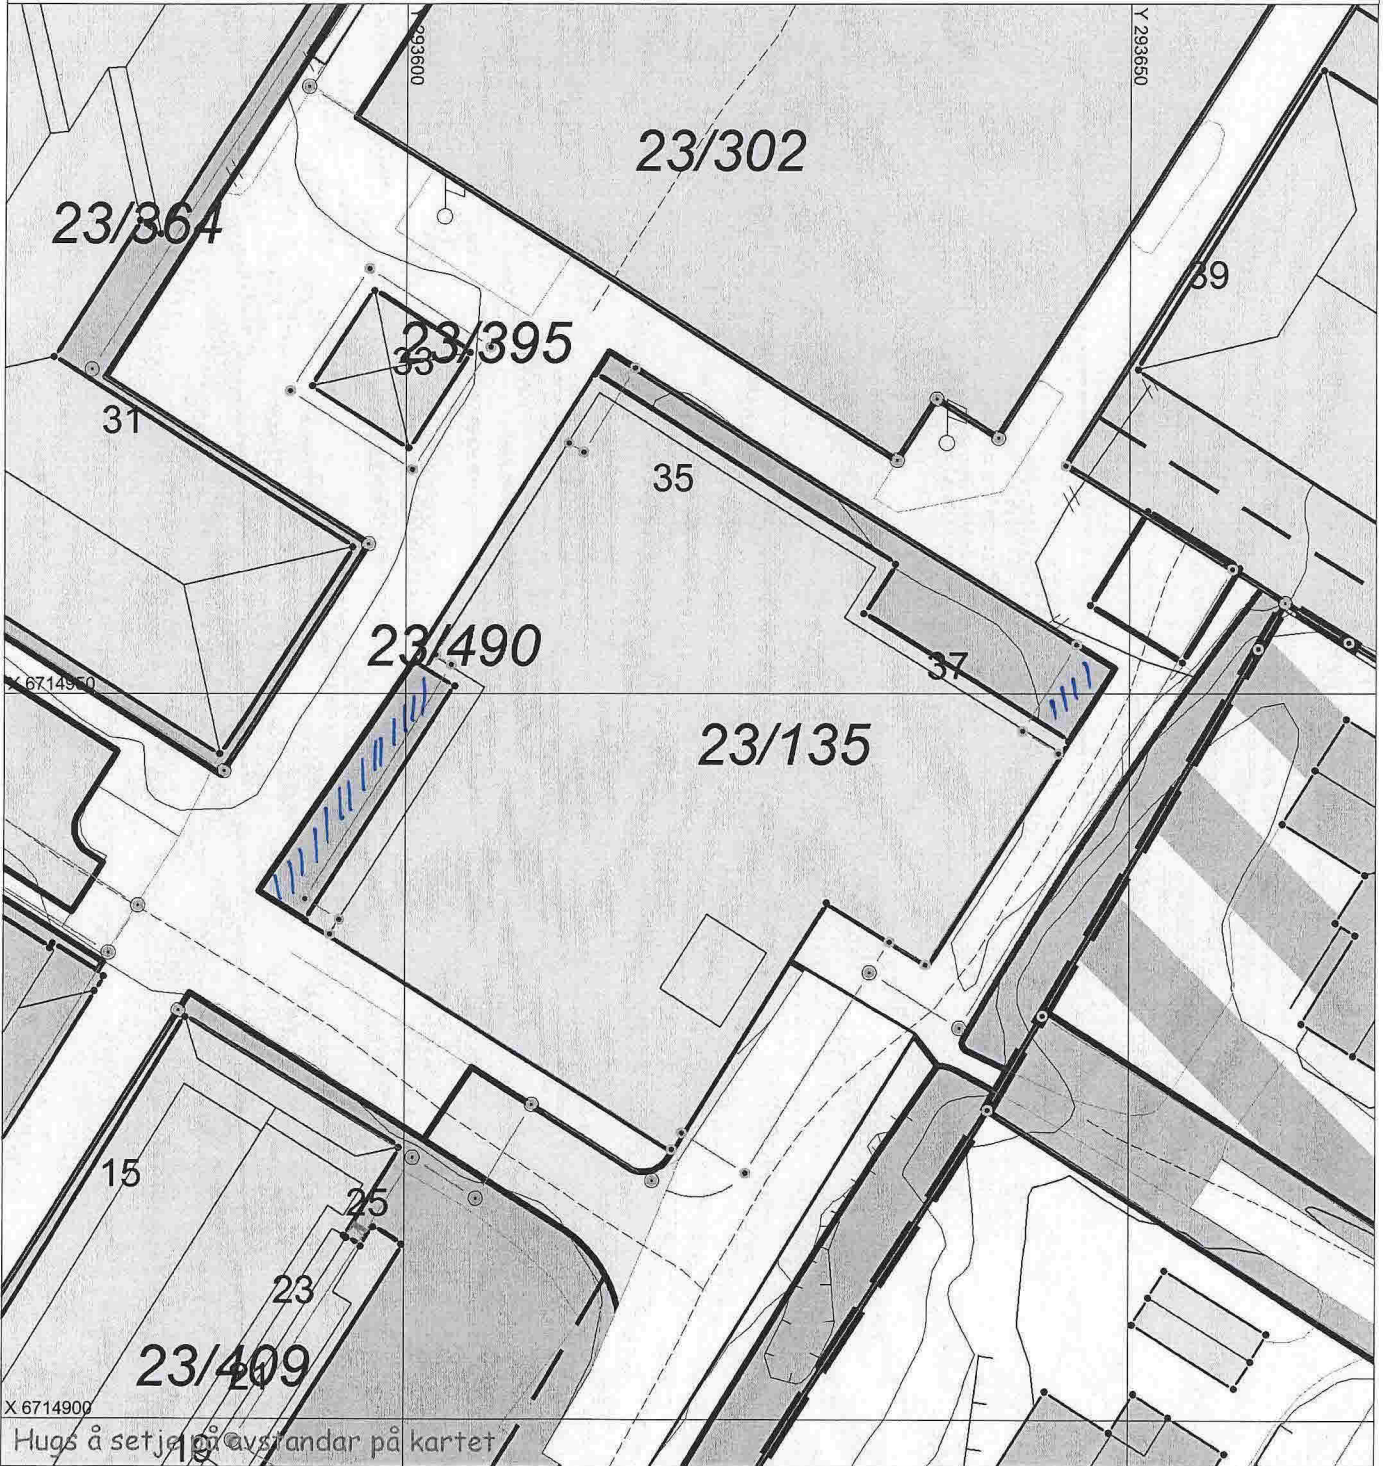

Hugs å setje på avstandar på kartet

SITUASJONSPAN

■ Tiltak

Underskrift Situasjonsplan Dato