



Samlerenne langs innside av gesimskasse på "lettak". Utvendig nedløp.

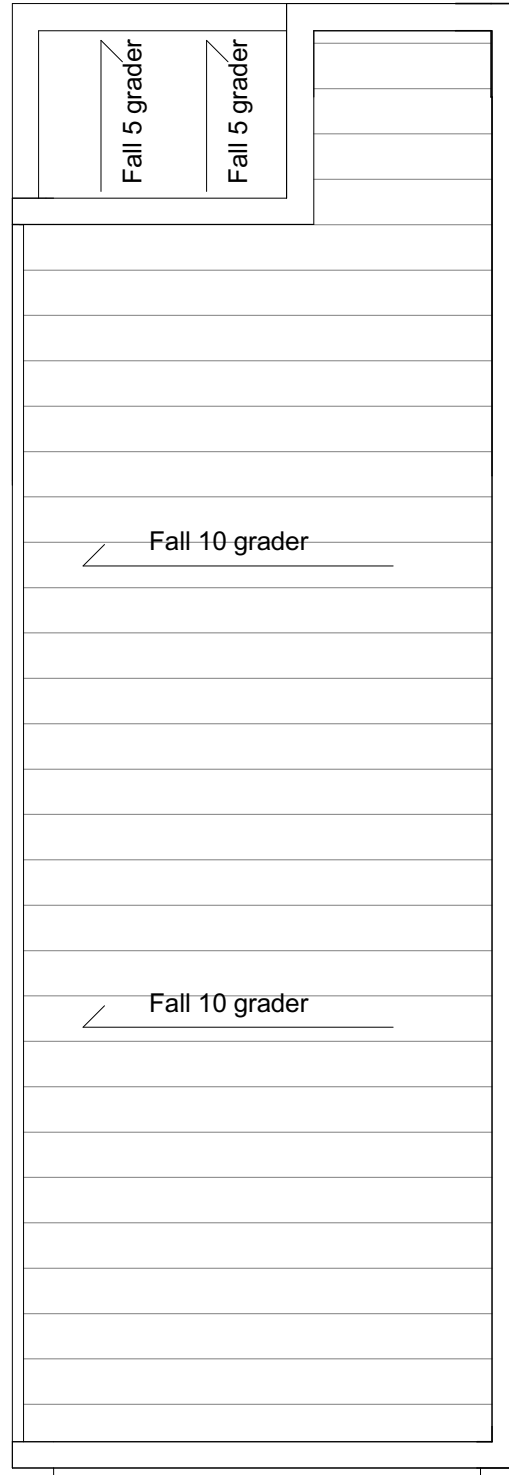


Takrenne langs utenpålagt gesimskasse. Utvendig nedløp.

Takrenne langs utenpålagt gesimskasse. Utvendig nedløp.

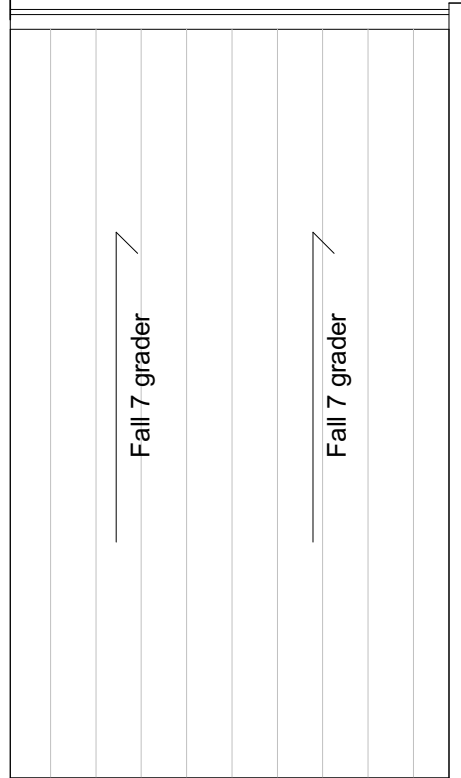

Samlerenne langs innside av gesimskasse på "lettak". Utvendig nedløp.

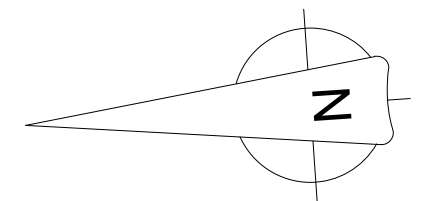

Rev.	Dato	Beskrivelse	Tegn.	Kontr.

**Arkitektkontoret
Børtveit & Carlsen AS**

KJENBERGET 12 - P.B.12 - 5907 ALVERSUND
E-POST : paal.arkibc@gmail.com
TLF : 400 41 614

ANBUD

Gnr./Bnr. 24/110 Tiltakshaver Trude og Roger Soltveit

Prosjektnavn
Enebolig - Soltveit

Tegningsnavn
ALT.1 - Takplan

Målestokk	Arkstørrelse	Prosj.nr.	Dato	Tegnet av	Kontr.
1 : 100	A3	13021	18.08.14	PJC	PJC
Filnavn	Tegningsnr.				Rev.
	A1-103				