

21

SITUASJONSKART

Gnr/Bnr: 5-10
 Adresse: Rosslandsvegen 1072
 Eigar/søkar: John Kåre Fløysand

Kvalitet : FKB-B

Målestokk: 1:2000
 Dato: 11.03.2014

Gjeldande plan : Kommuneplan
 Planformål : LNF

Vår referanse: PAS


Sign.



MELAND
KOMMUNE



- Gjerde
- Usikker eigedomsgrense
- Målt eigedomsgrense
- Bolighus
- Andre bygg

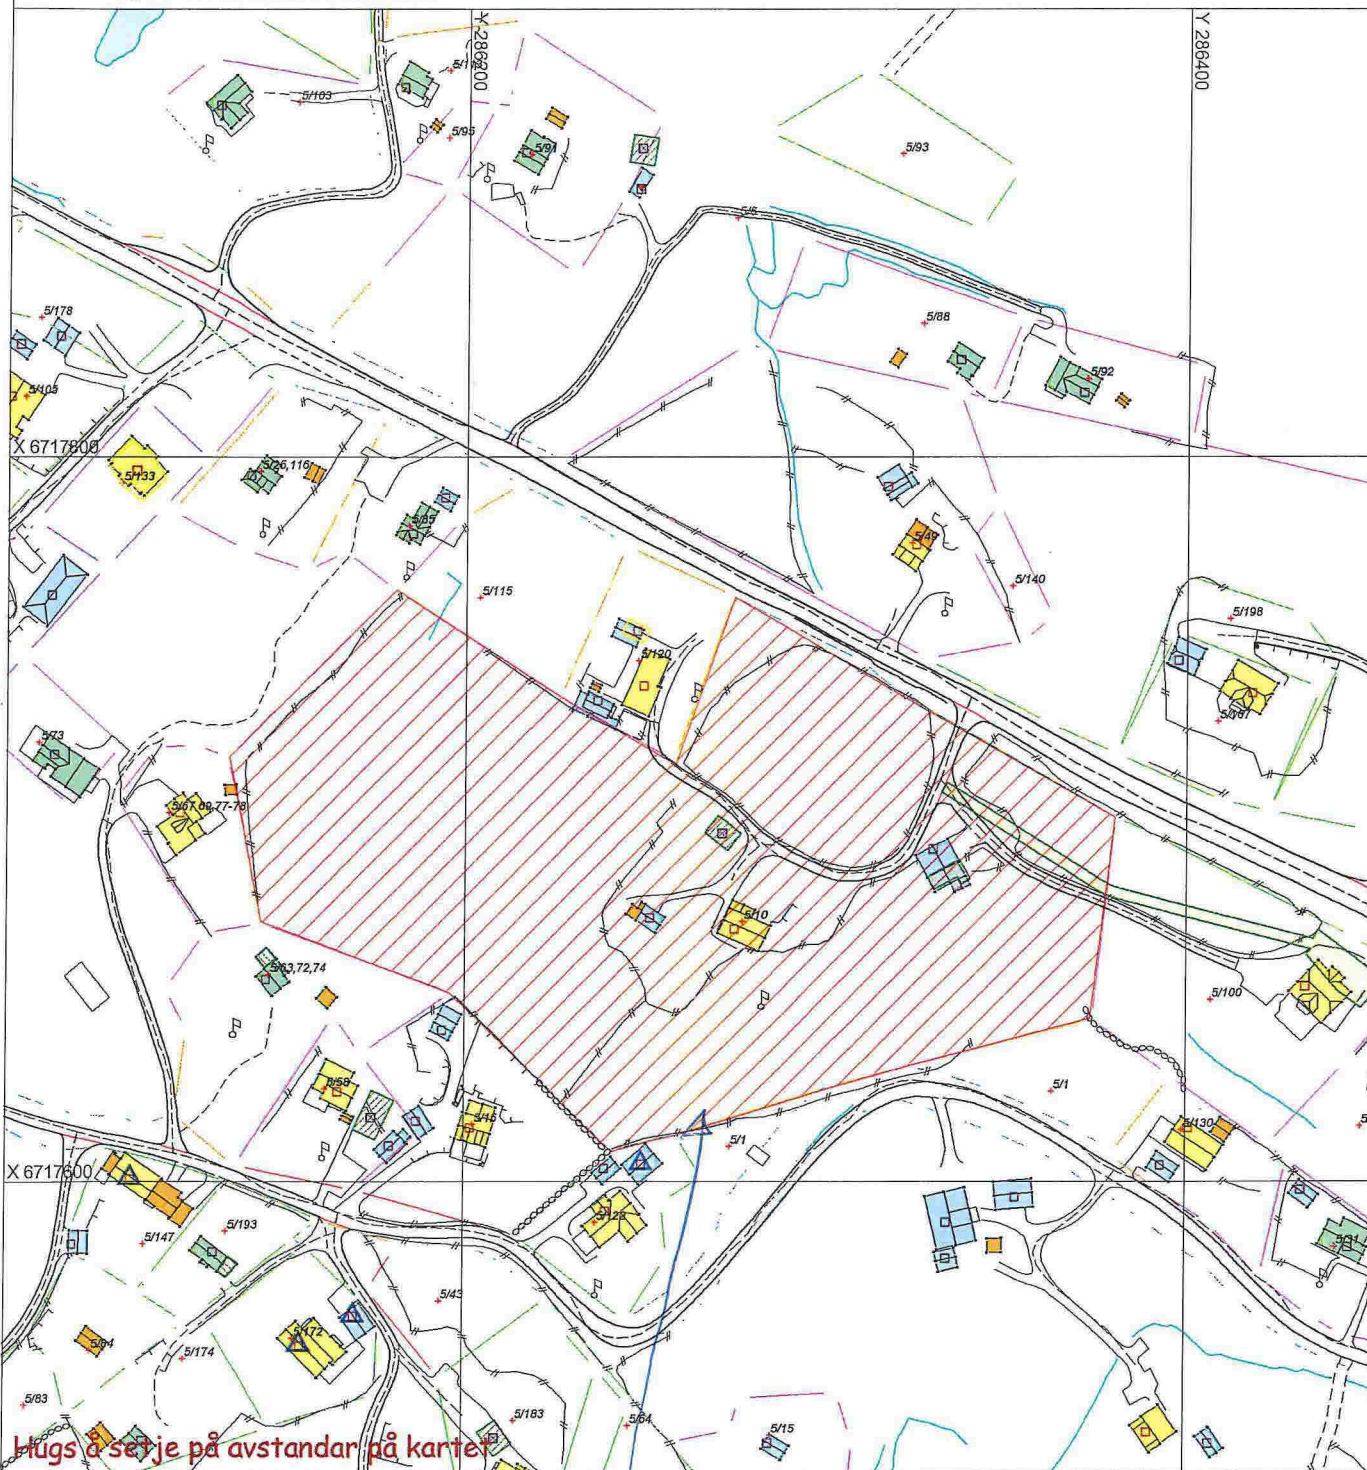

Hugs å setje på avstandar på kartet

SITUASJONSPLAN

Tiltak

SØKT FRÅ DELT

Underskrift Situasjonsplan Dato

2.2



N
Oversiktskart gnr 5 bnr 10 i Meland
05.11.2014
Målestokk 1:15000
Meland kommune

↓
Søkt fradelst.

SITUASJONSKART

Gnr/Bnr: 5 / 10- Teig ca. 62686 m²
 Adresse:
 Eigar/søkar: John Kåre Fløysand

Kvalitet: FKB-B

Gjeldande plan: Kommuneplan
 Planformål: LNF

Vår referanse: Amg

Sign.




Målestokk: 1:2500
 Dato: 05.11.2014

MELAND
 KOMMUNE



----- Gjerde
 - - - - - Usikker eigedomsgrense
 = = = = = Målt eigedomsgrense

Bolighus
 Andre bygg

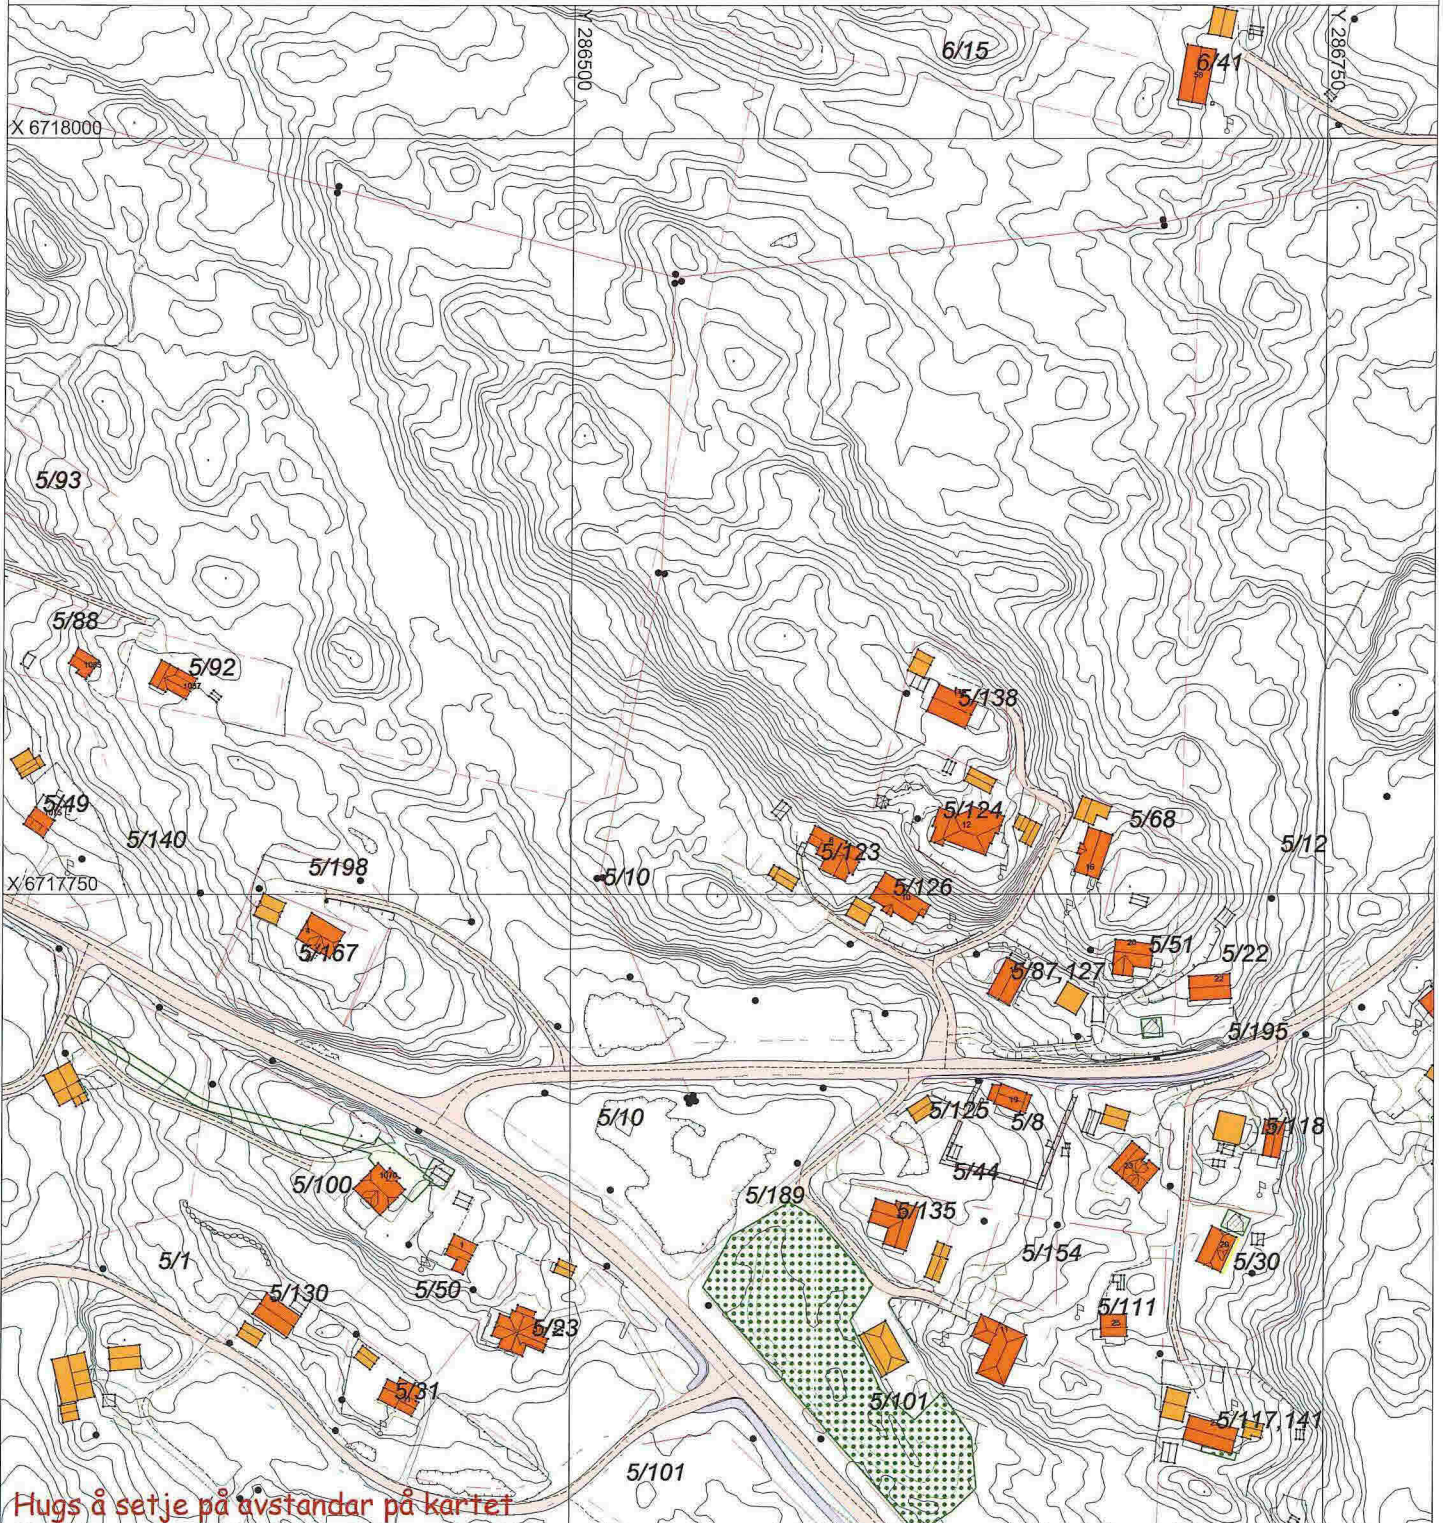

SITUASJONSPLAN

Tiltak

Underskrift Situasjonsplan

Dato