



# SITUASJONSKART

Gnr/Bnr: 26/ 1 del av  
 Adresse: Ådlandsvegen 163  
 Eigar/søkar: Knut Kristian Aase

Kvalitet : FKB-B

Målestokk: 1:1000  
 Dato: 17.09.2014




Gjeldande plan : Reguleringsplan  
 Planformål : Bustad

Vår referanse: Amg

- Gjerde
- Usikker eigedomsgrænse
- Målt eigedomsgrænse
- Bolighus
- Andre bygg


Sign. ....

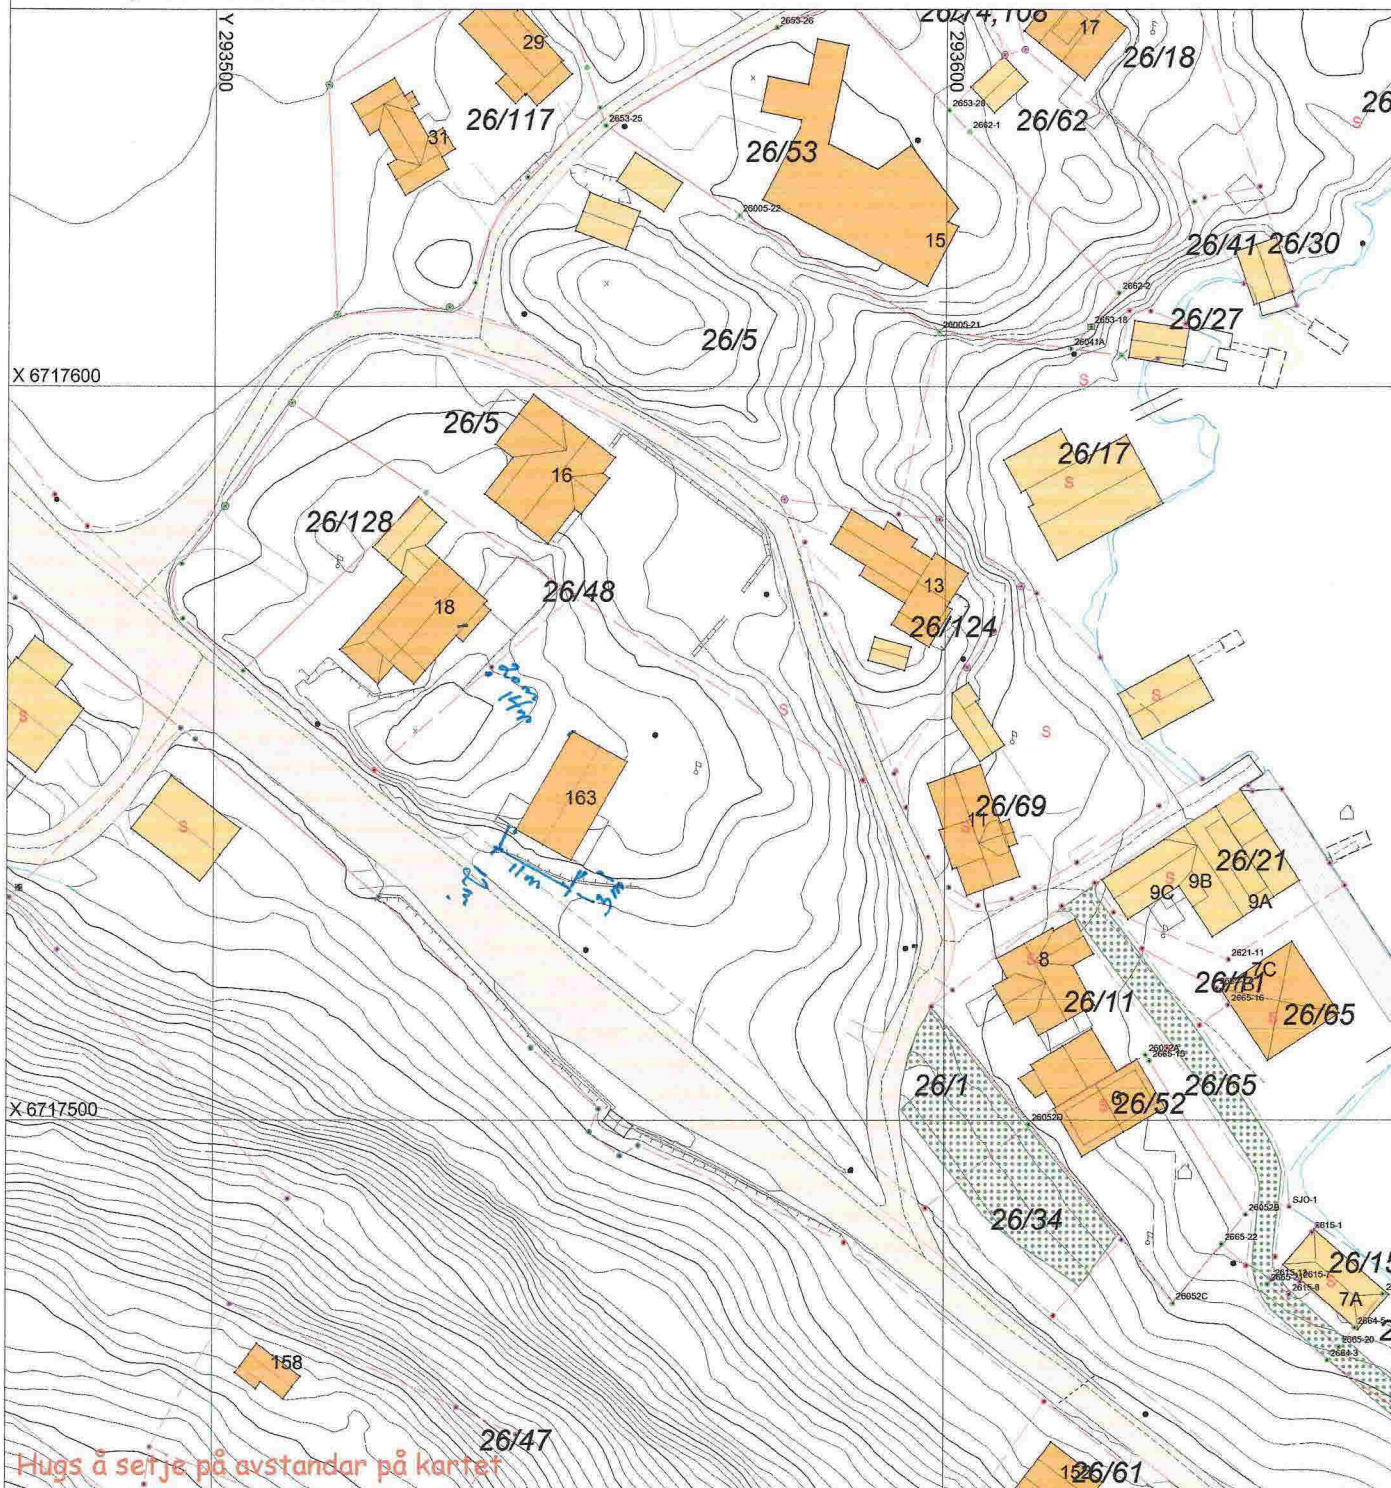

# SITUASJONSPLAN


Tiltak

Underskrift Situasjonplan      Dato

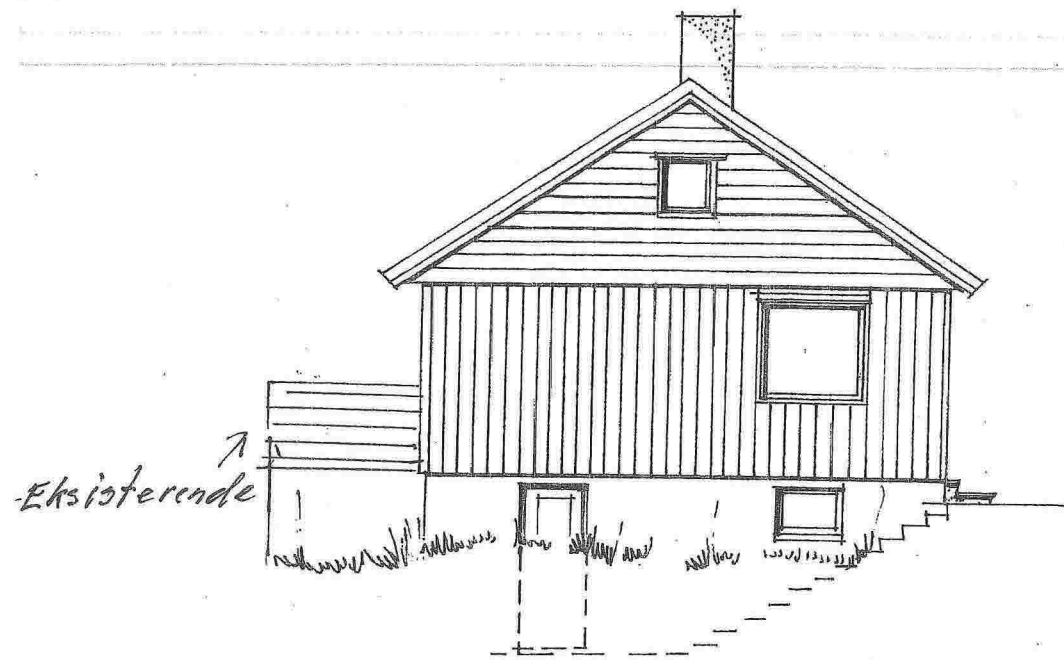


Eksisterende

Sør Vest.

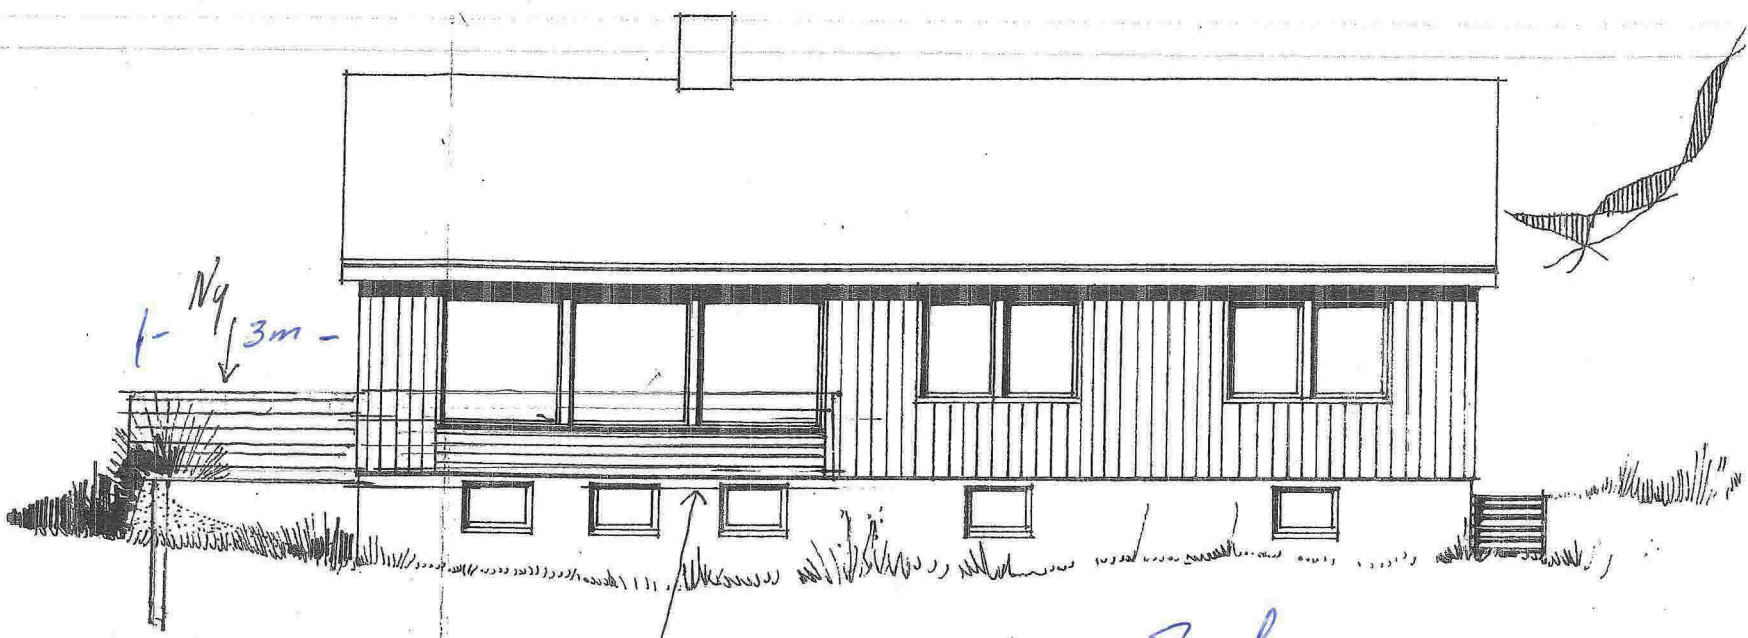

Ny 3m

Eksisterende Sør Øst

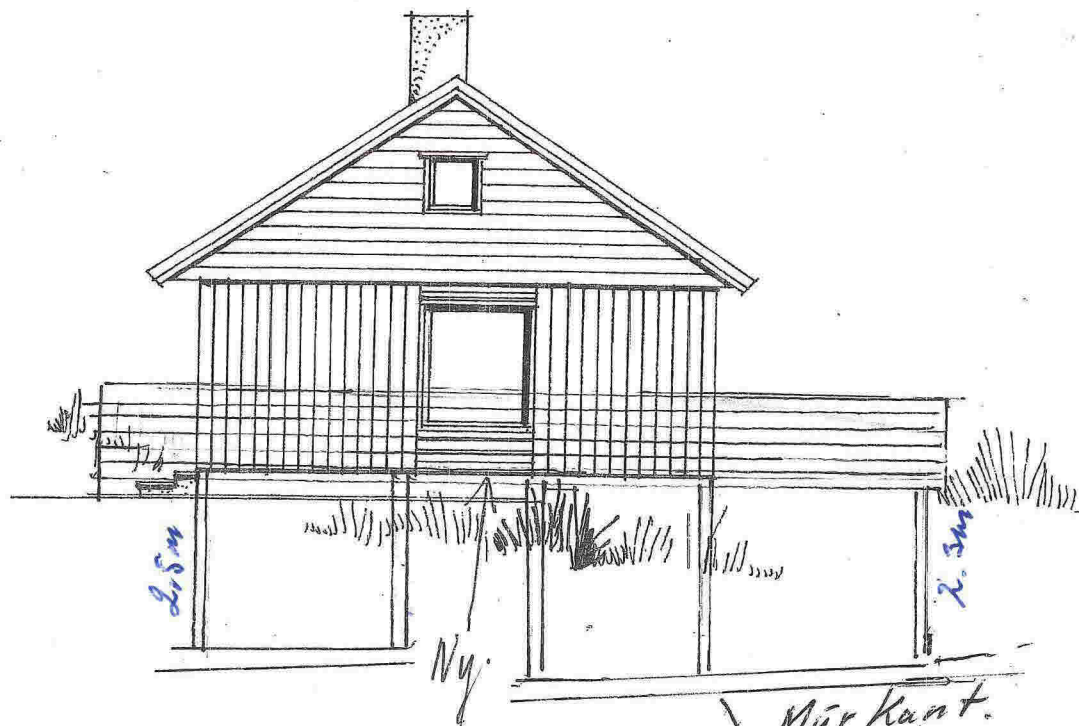

L-1/m.


2.5m

2.3m

Ny

Märkant.

Nor Vest.

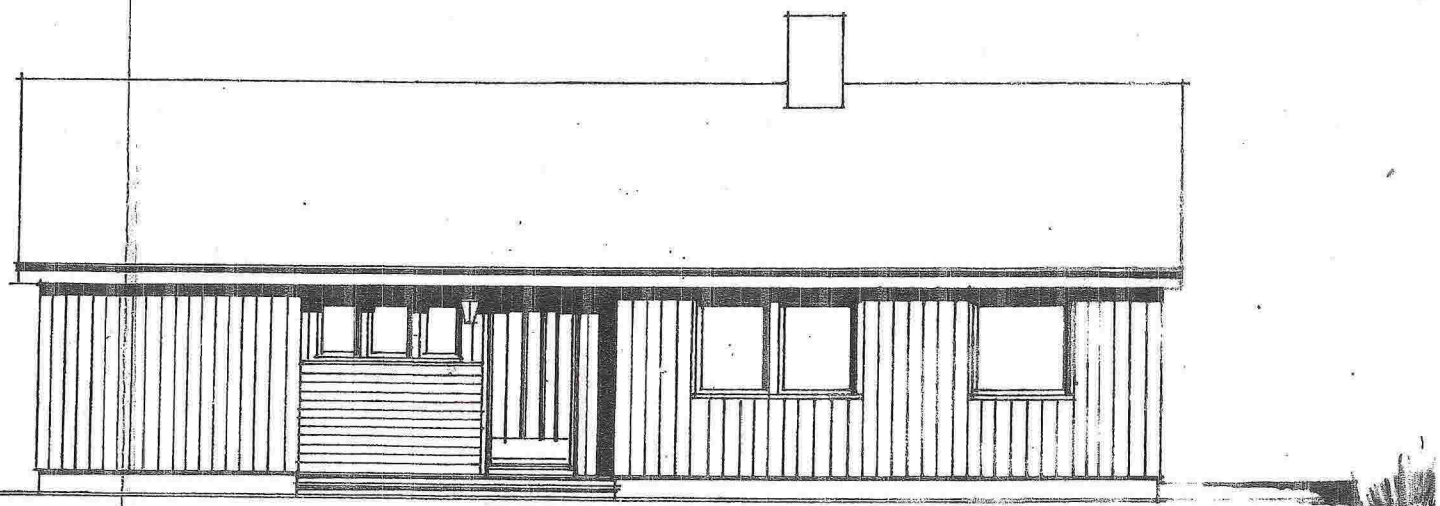

Vest.

Godteke m/mærkant

60/21

Meland bygningsråd 24-71

R. G.

ALBERT ÅSE'S NYBYGG

1-100