

SITUASJONSKART

01-December-2014

Gnr/Bnr: 16/1
Adresse: Melandsvegen 273
Eigar/søkar: Nils Johan Meland



KOMMUNE



Kvalitet : FKB-B


Målestokk: 1:1000
Dato: 18.09.2014

Gjeldande plan : Kommuneplan
Planformål : LNF

Vår referanse: Amg

- | | | | |
|--|------------------------|--|------------|
| | Gjerde | | Bolighus |
| | Usikker eigedomsgrænse | | Andre bygg |
| | Målt eigedomsgrænse | | |

Sign.


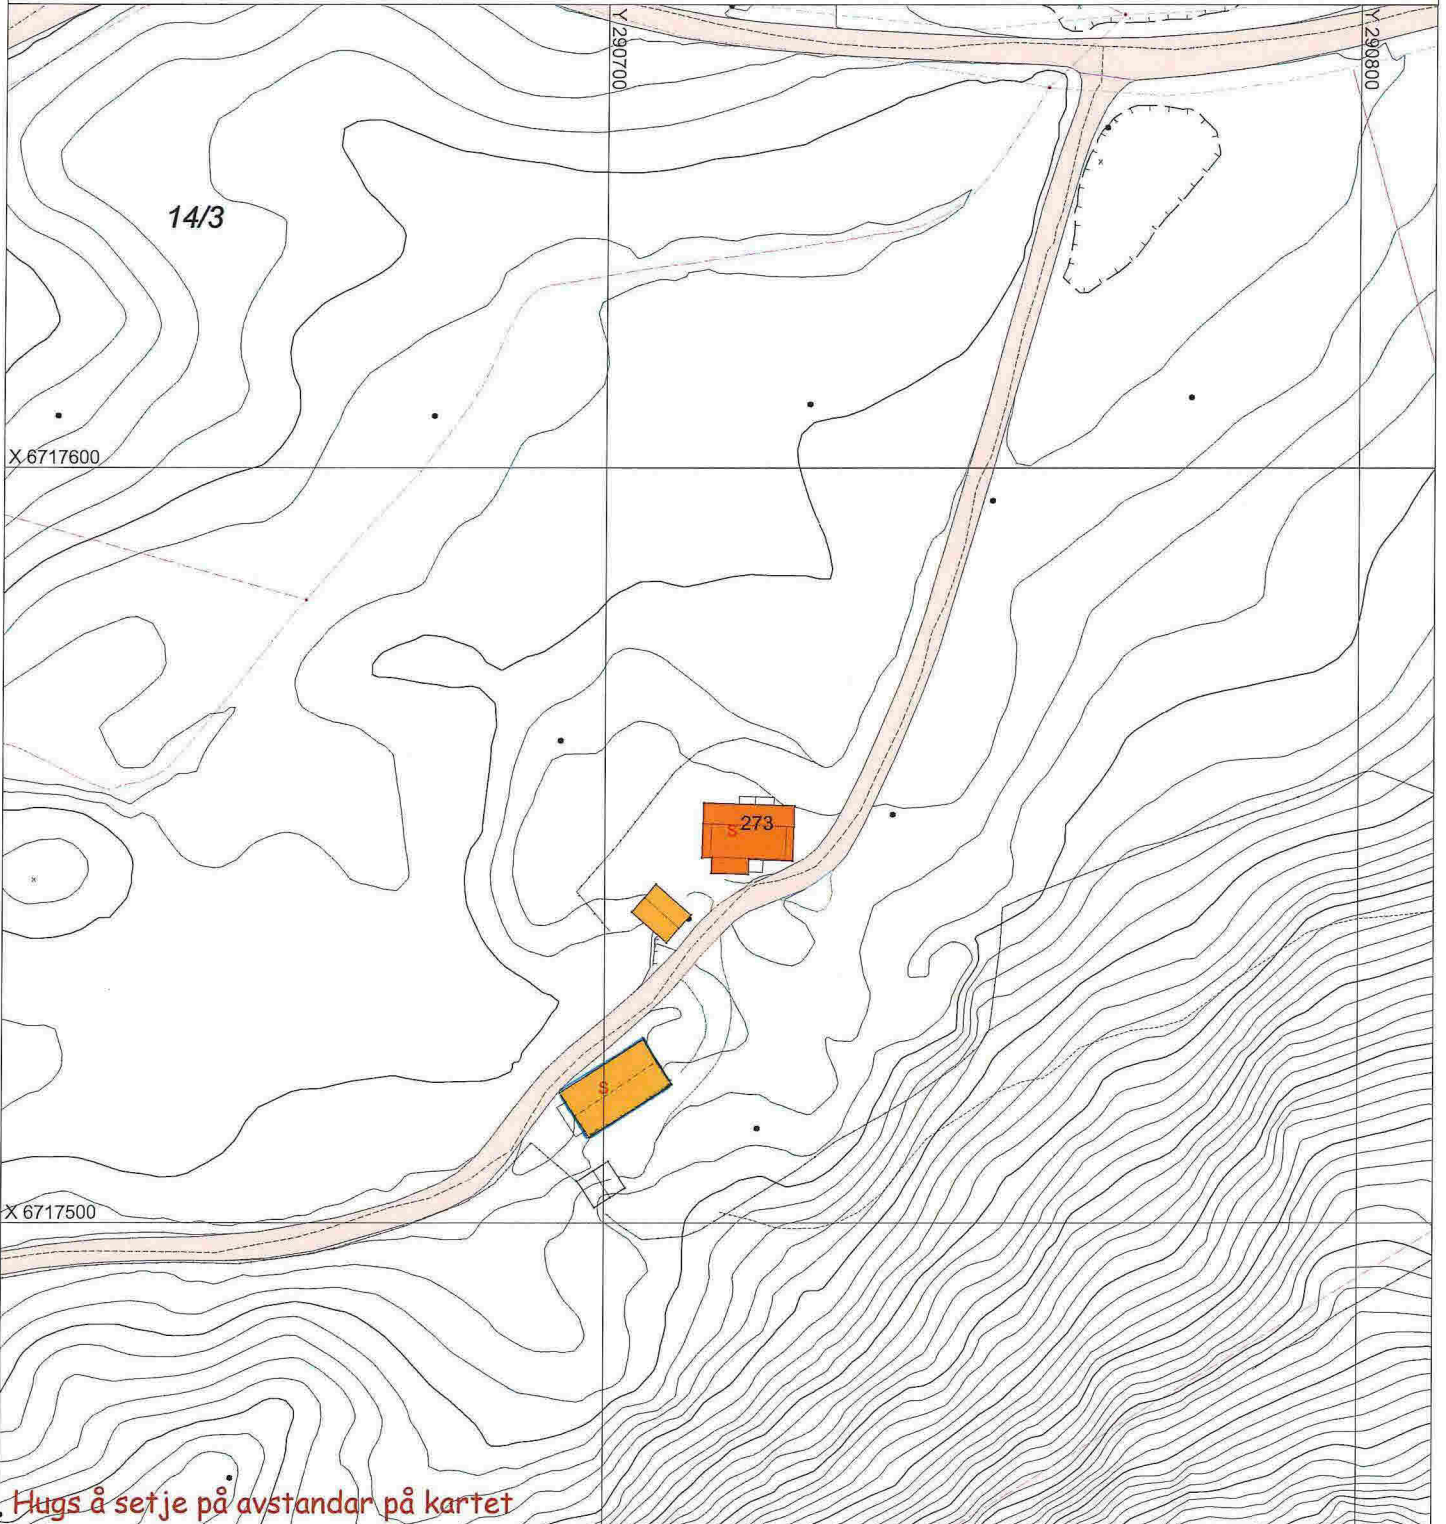


Hugs å setje på avstandar på kartet

SITUASJONSPLAN




Tiltak

Underskrift Situasjonplan Dato

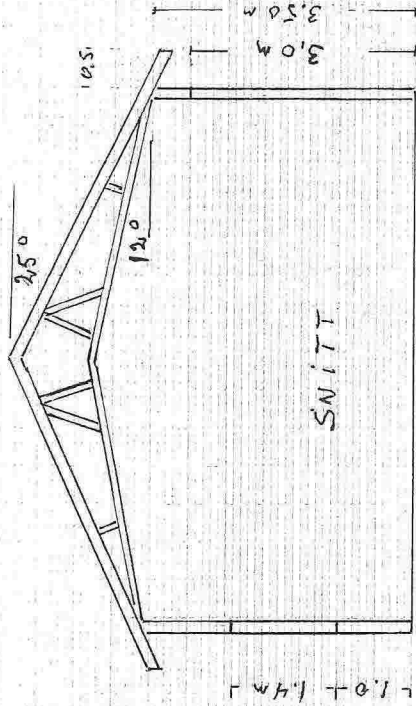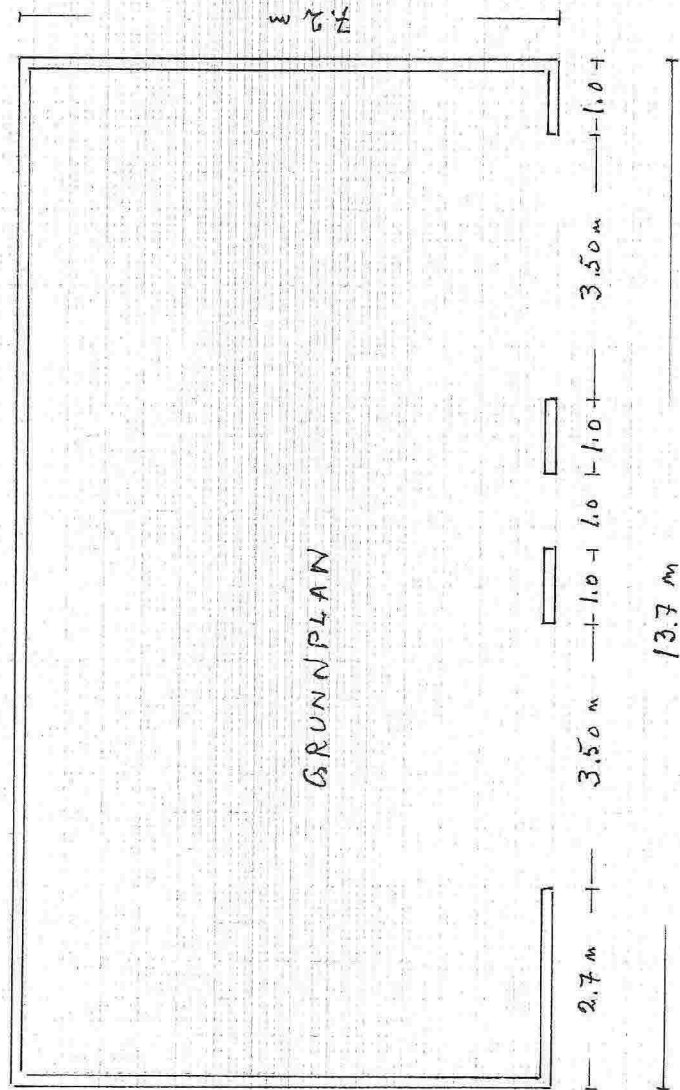

- PORT 3.50 x 3.0 m (2.57k.)
- VINDU 1.20 x 1.40 (3.11)
- DØR 1.0 x 2.10 (1.11)

REDSKAPSHUS
 FØR
 NILS JOHAN MELAND
 Teg. O.M.
 MÅL 1:100

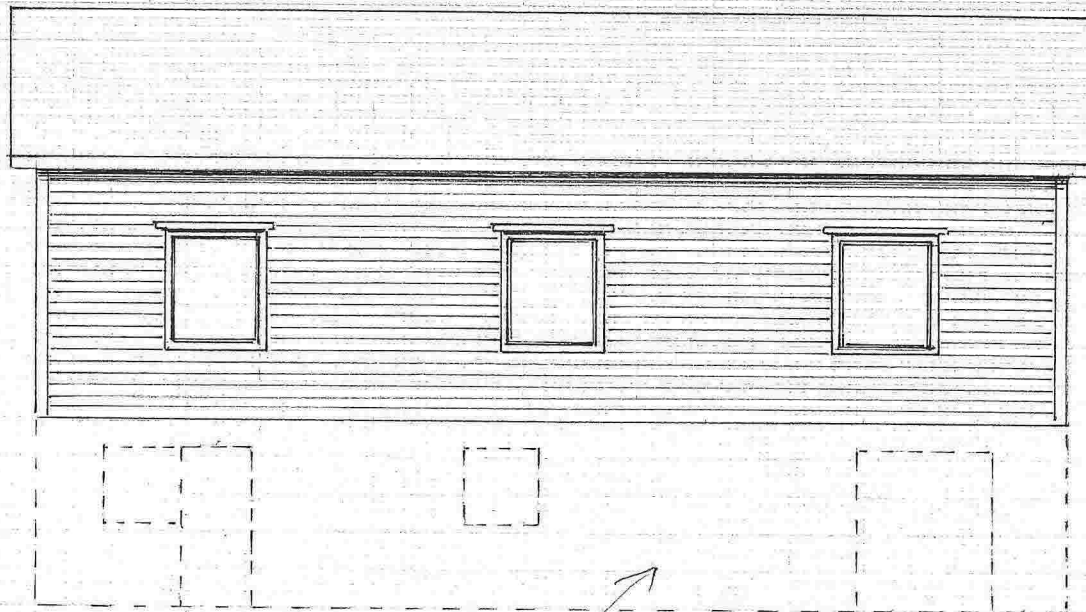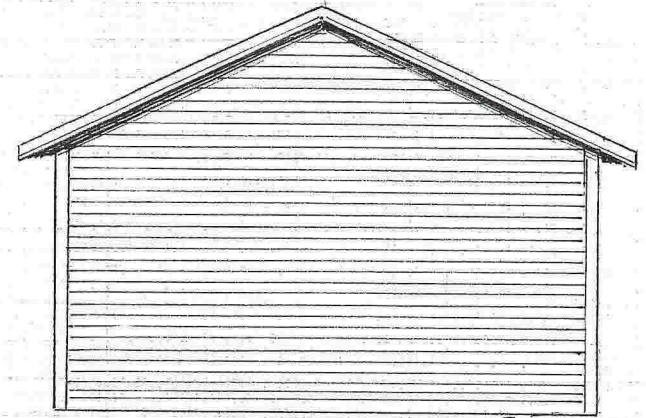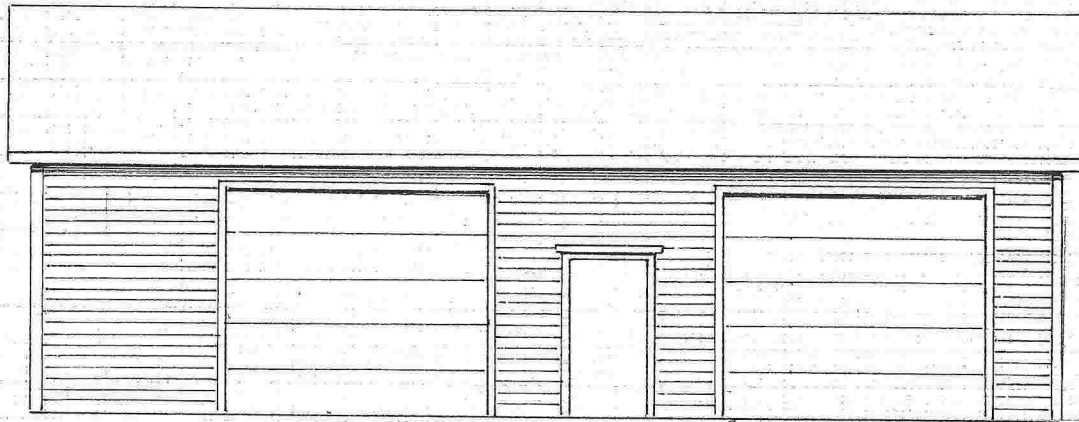

↑
EKSISTERENDE GRUNNMUR

REDSKAPSHUS
FOR
NILS JOHAN MELAND
Teg. O.M. MÅL 1:100