

SITUASJONSKART

26-February-2014

MELAND
KOMMUNE



Gnr/Bnr: 28/ 11
Adresse: Håtuftvegen 21
Eigar/søkar: Tore Romn Hansen



Kvalitet : FKB-C

Målestokk: 1:1000
Dato: 15.06.2009


Gjeldande plan : Kommuneplan

Planformål : LNF

Vår referanse: Agv

Sign.

- | | | | |
|--|------------------------|--|------------|
| | Gjerde | | Bolighus |
| | Usikker eigedomsgrense | | Andre bygg |
| | Målt eigedomsgrense | | |

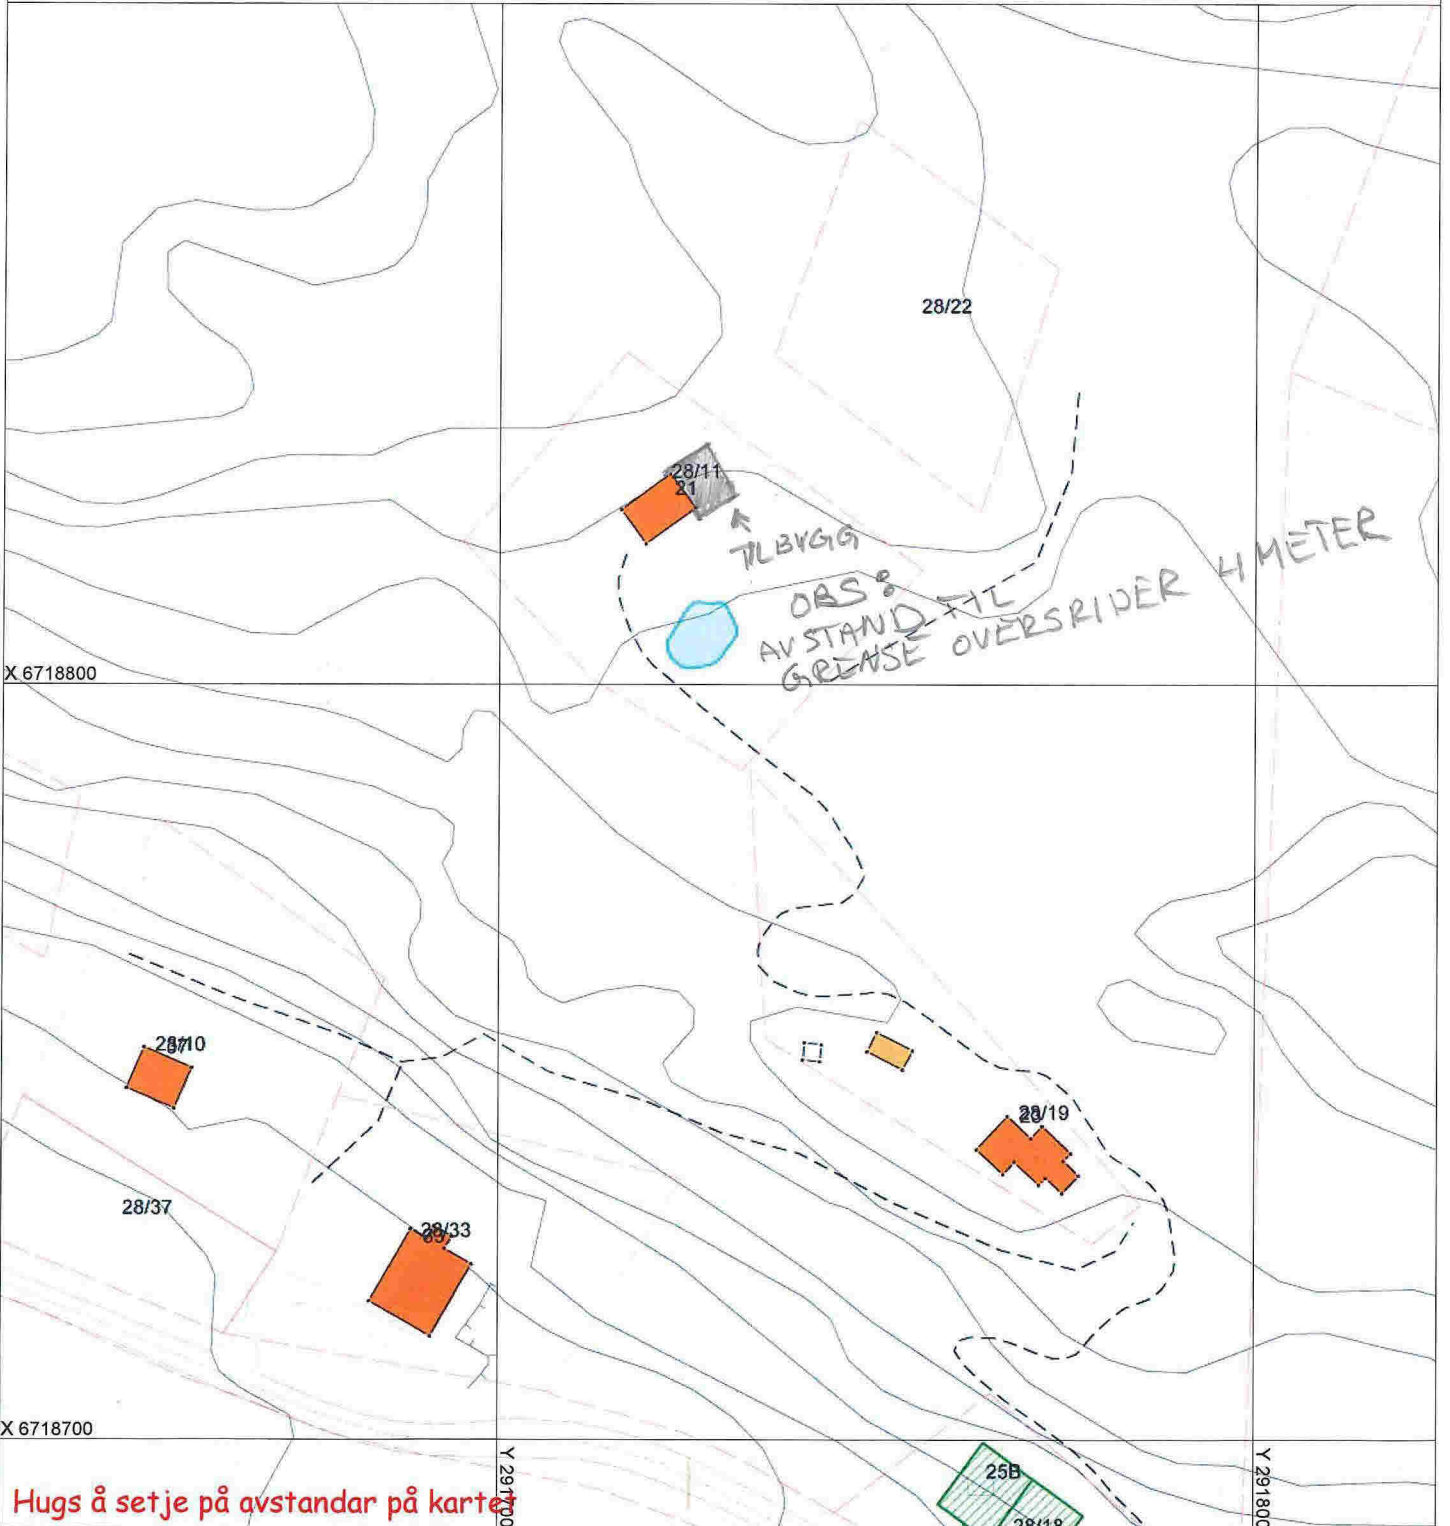

X 6718800

X 6718700

Y 291900

Y 291800

Hugs å setje på avstandar på karte


SITUASJONSPLAN

Tiltak

Underskrift Situasjonsplan Dato


FASADE FRONT, SØR

1:100

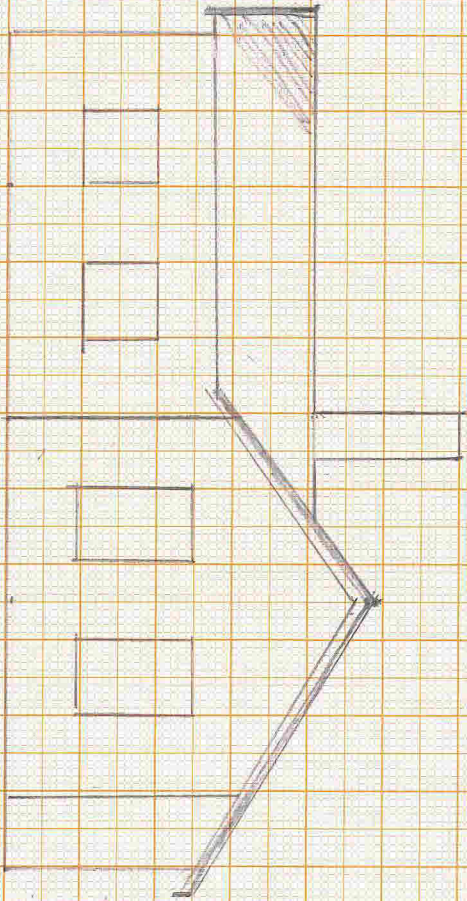

FASADE BAK, NORD

1:100

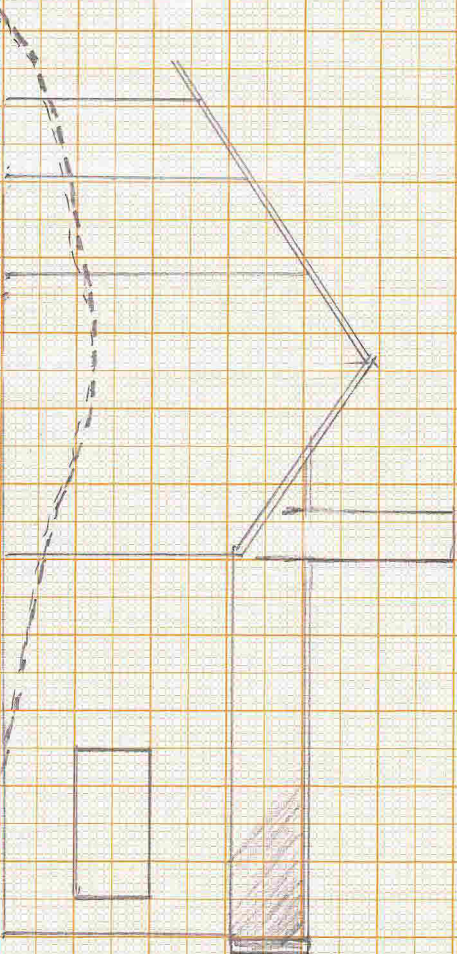


TEGTVÆR FÆLLES
STRIPPEL LINJE




PLANTEGNING HYTE H/TILBYGG

1:100

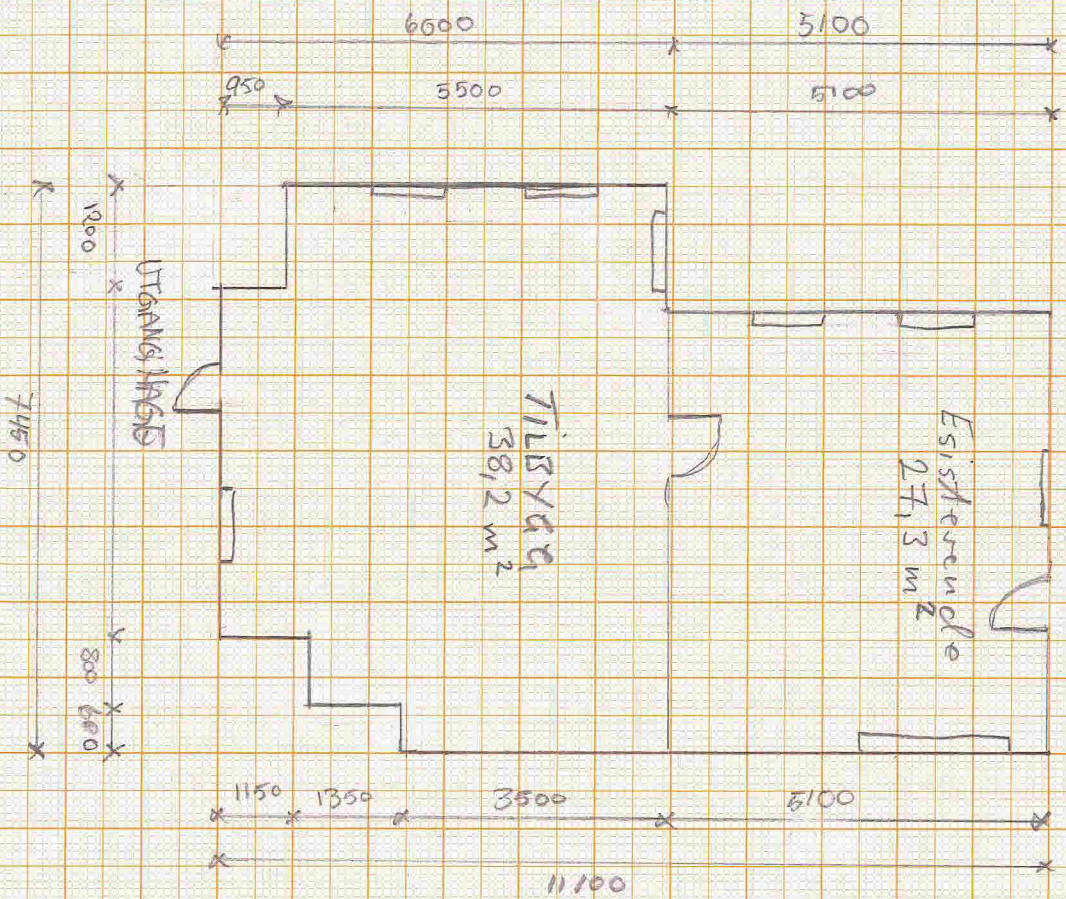


1:100

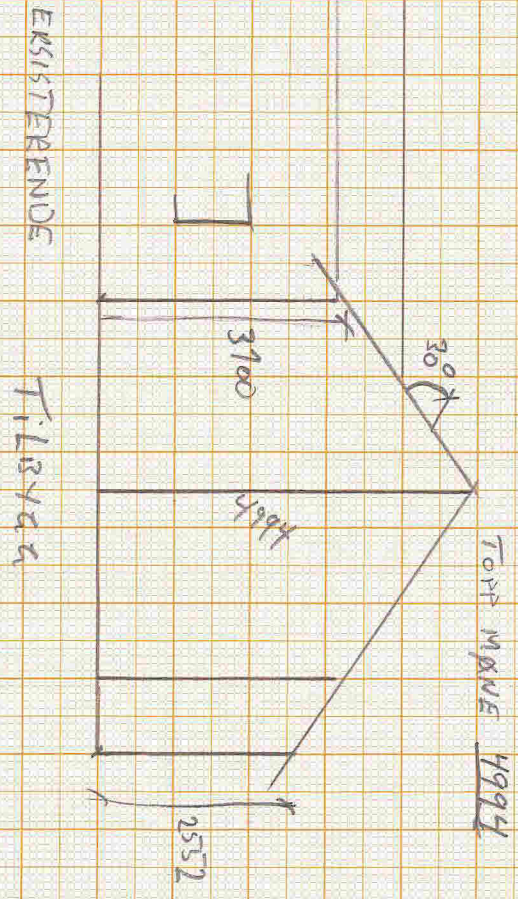

PASADÉ . VEST


1:100

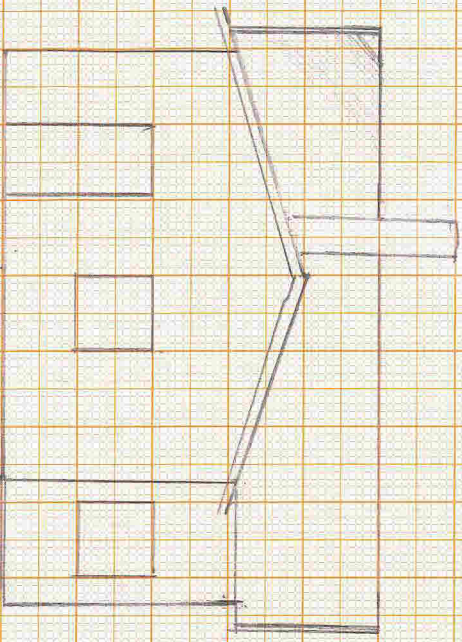

INN GÅNG

PASADÉ . ØST

1:100

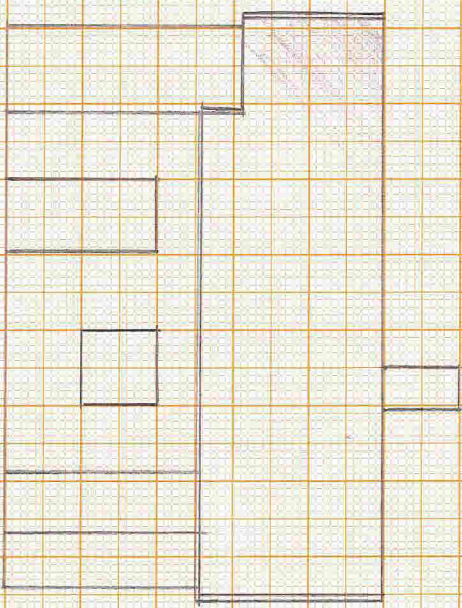

UTGÅNG HÅG D