

SITUASJONSKART

Gnr/Bnr: Gbnr 9/2, 25

Adresse:

Eigar/søkar:

Kvalitet :

Målestokk: 1:3000

Dato: 08.12.2014

Gjeldande plan : Kommuneplan

Planformål : LNF

Vår referanse:


Sign.



MELAND
KOMMUNE



- | | | | |
|--|------------------------|--|------------|
| | Gjerde | | Bolighus |
| | Usikker eigedomsgranse | | Andre bygg |
| | Målt eigedomsgranse | | |

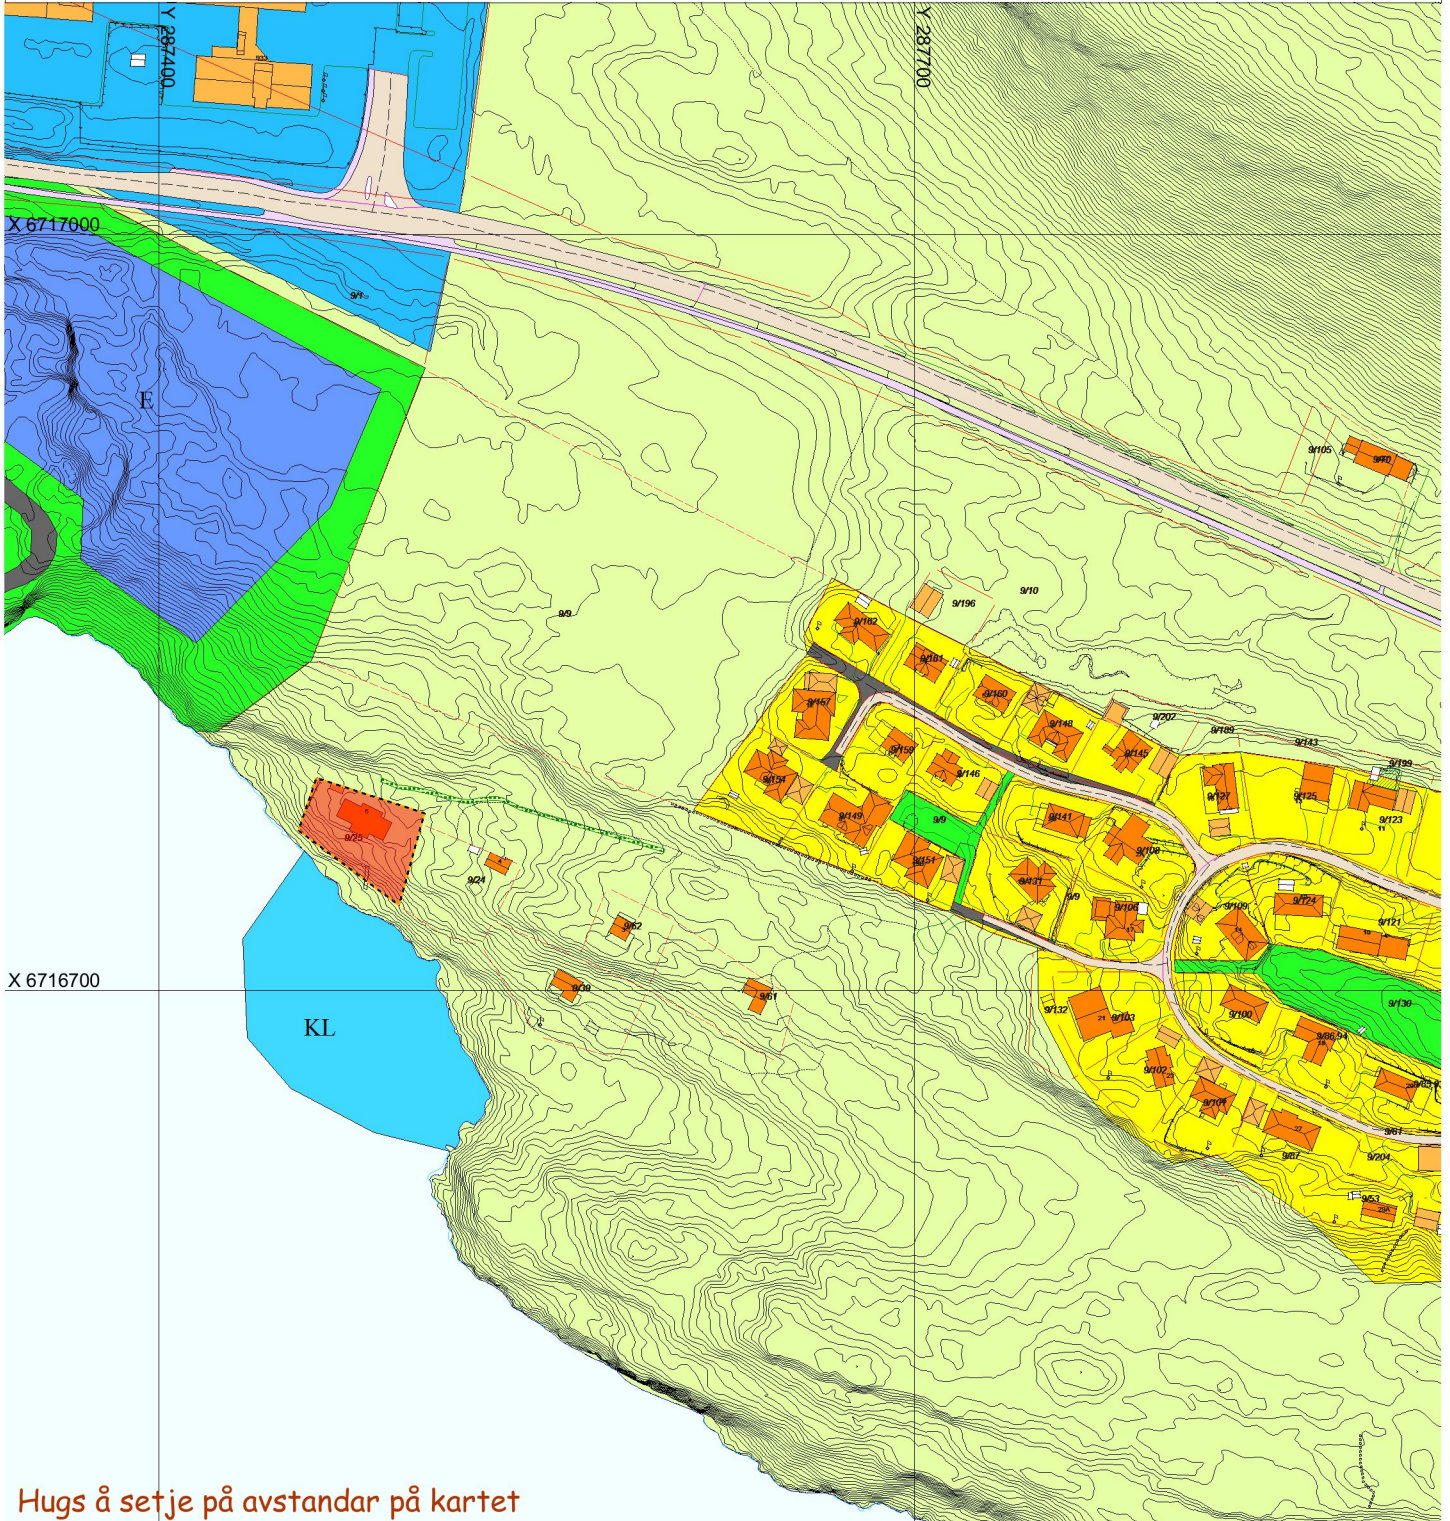

Hugs å setje på avstandar på kartet

SITUASJONSPLAN

Tiltak

Underskrift Situasjonsplan

Dato