

# SITUASJONSKART

Gnr/Bnr: Gnr 4 bnr 33  
Adresse:  
Eigar/søkar: *Fredrik Crowe*

Kvalitet :

MELAND KOMMUNE

Grønne: *31.01.2014*

Søknad: *05/2014*


*Lillian S. Brakstad* N

Saksbehandler

Målestokk: 1:1000

Dato: 15.04.2013

MELAND  
KOMMUNE

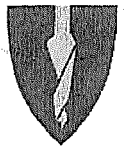


Gjeldande plan : Reguleringsplan  
Planformål : **Bystad FASADENDRING**

Vår referanse:

Sign. *Fredrik Crowe*

- Gjerde
- Usikker eigedomsgrense
- Målt eigedomsgrense
- Bolighus
- Andre bygg

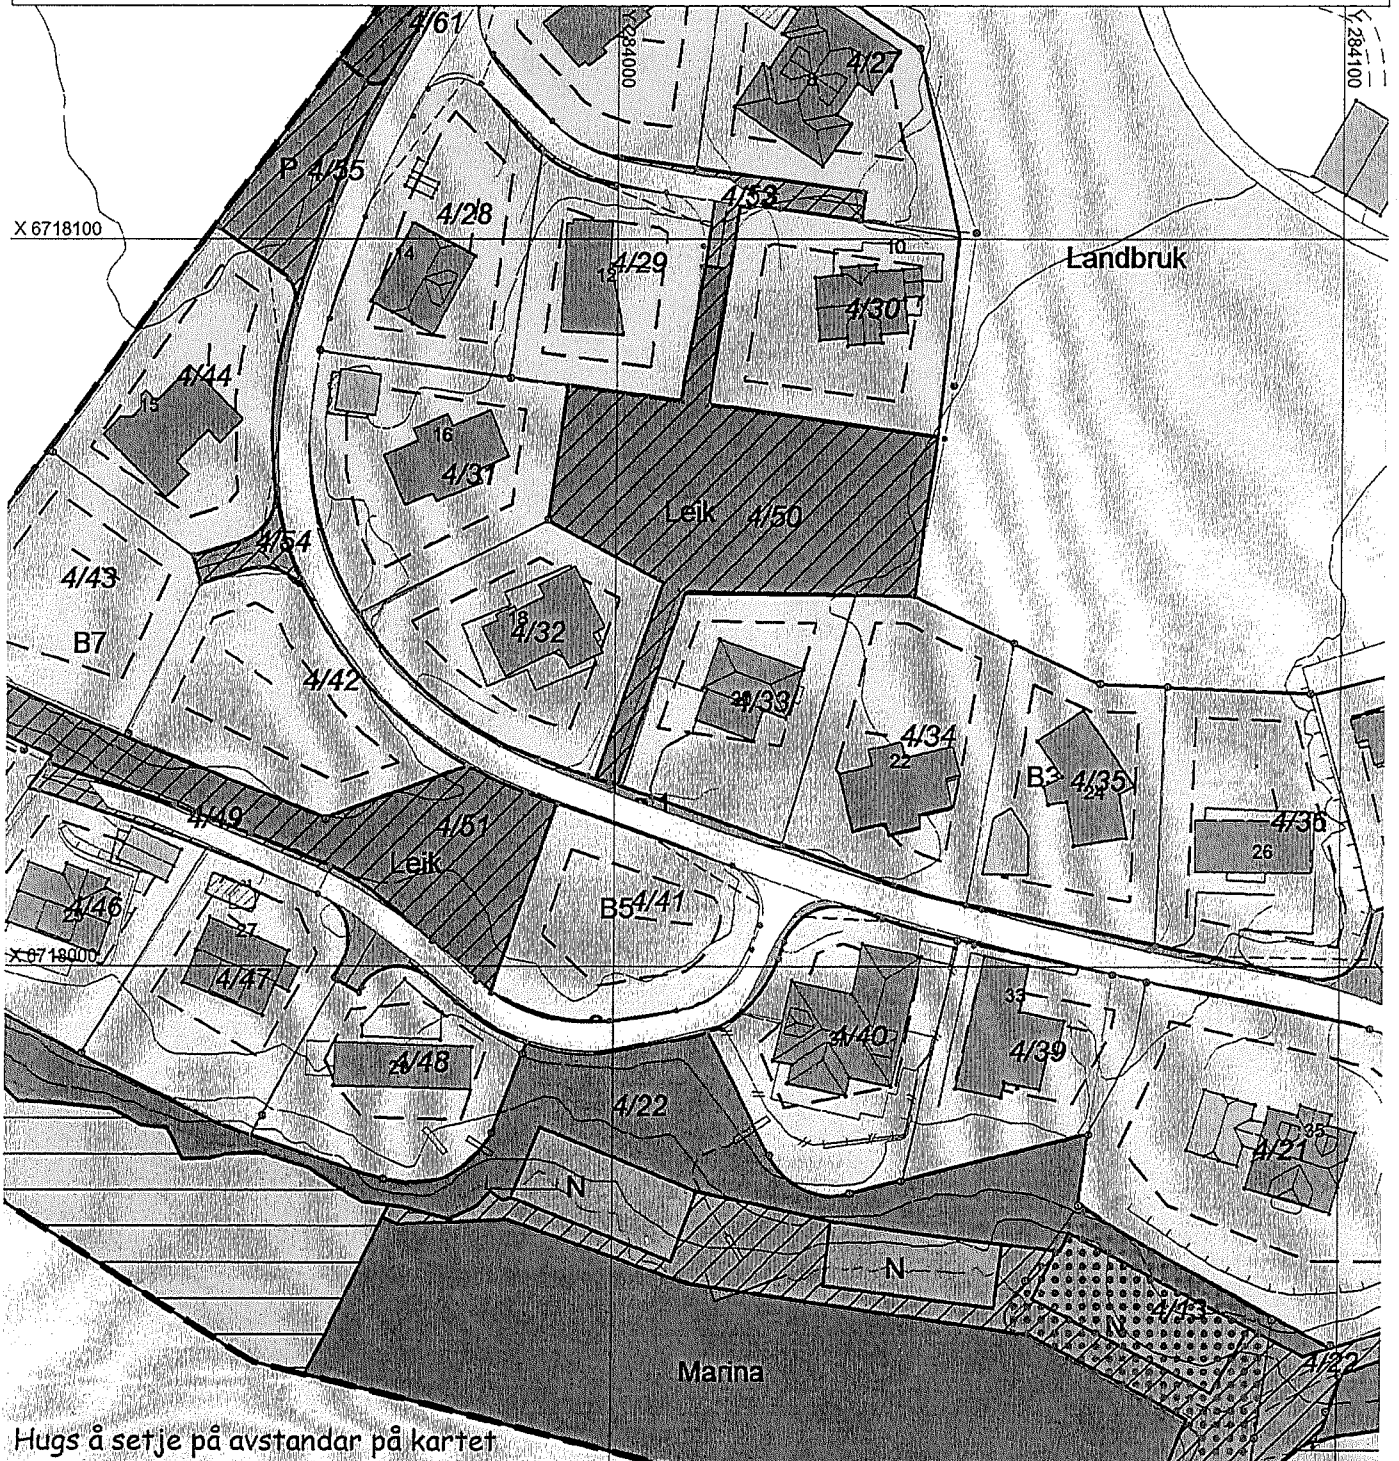

Hugs å setje på avstandar på kartet

## SITUASJONSPLAN

Tiltak

Underskrift Situasjonsplan

Dato