


SCALA 1:50


Innkløfflings
falk

nesten opp
til underkranh


Gravase
Kolbjørn Lunga
Dalemarka 123
5918 FREKHAUG
Gr.nr 21 Br.nr 57

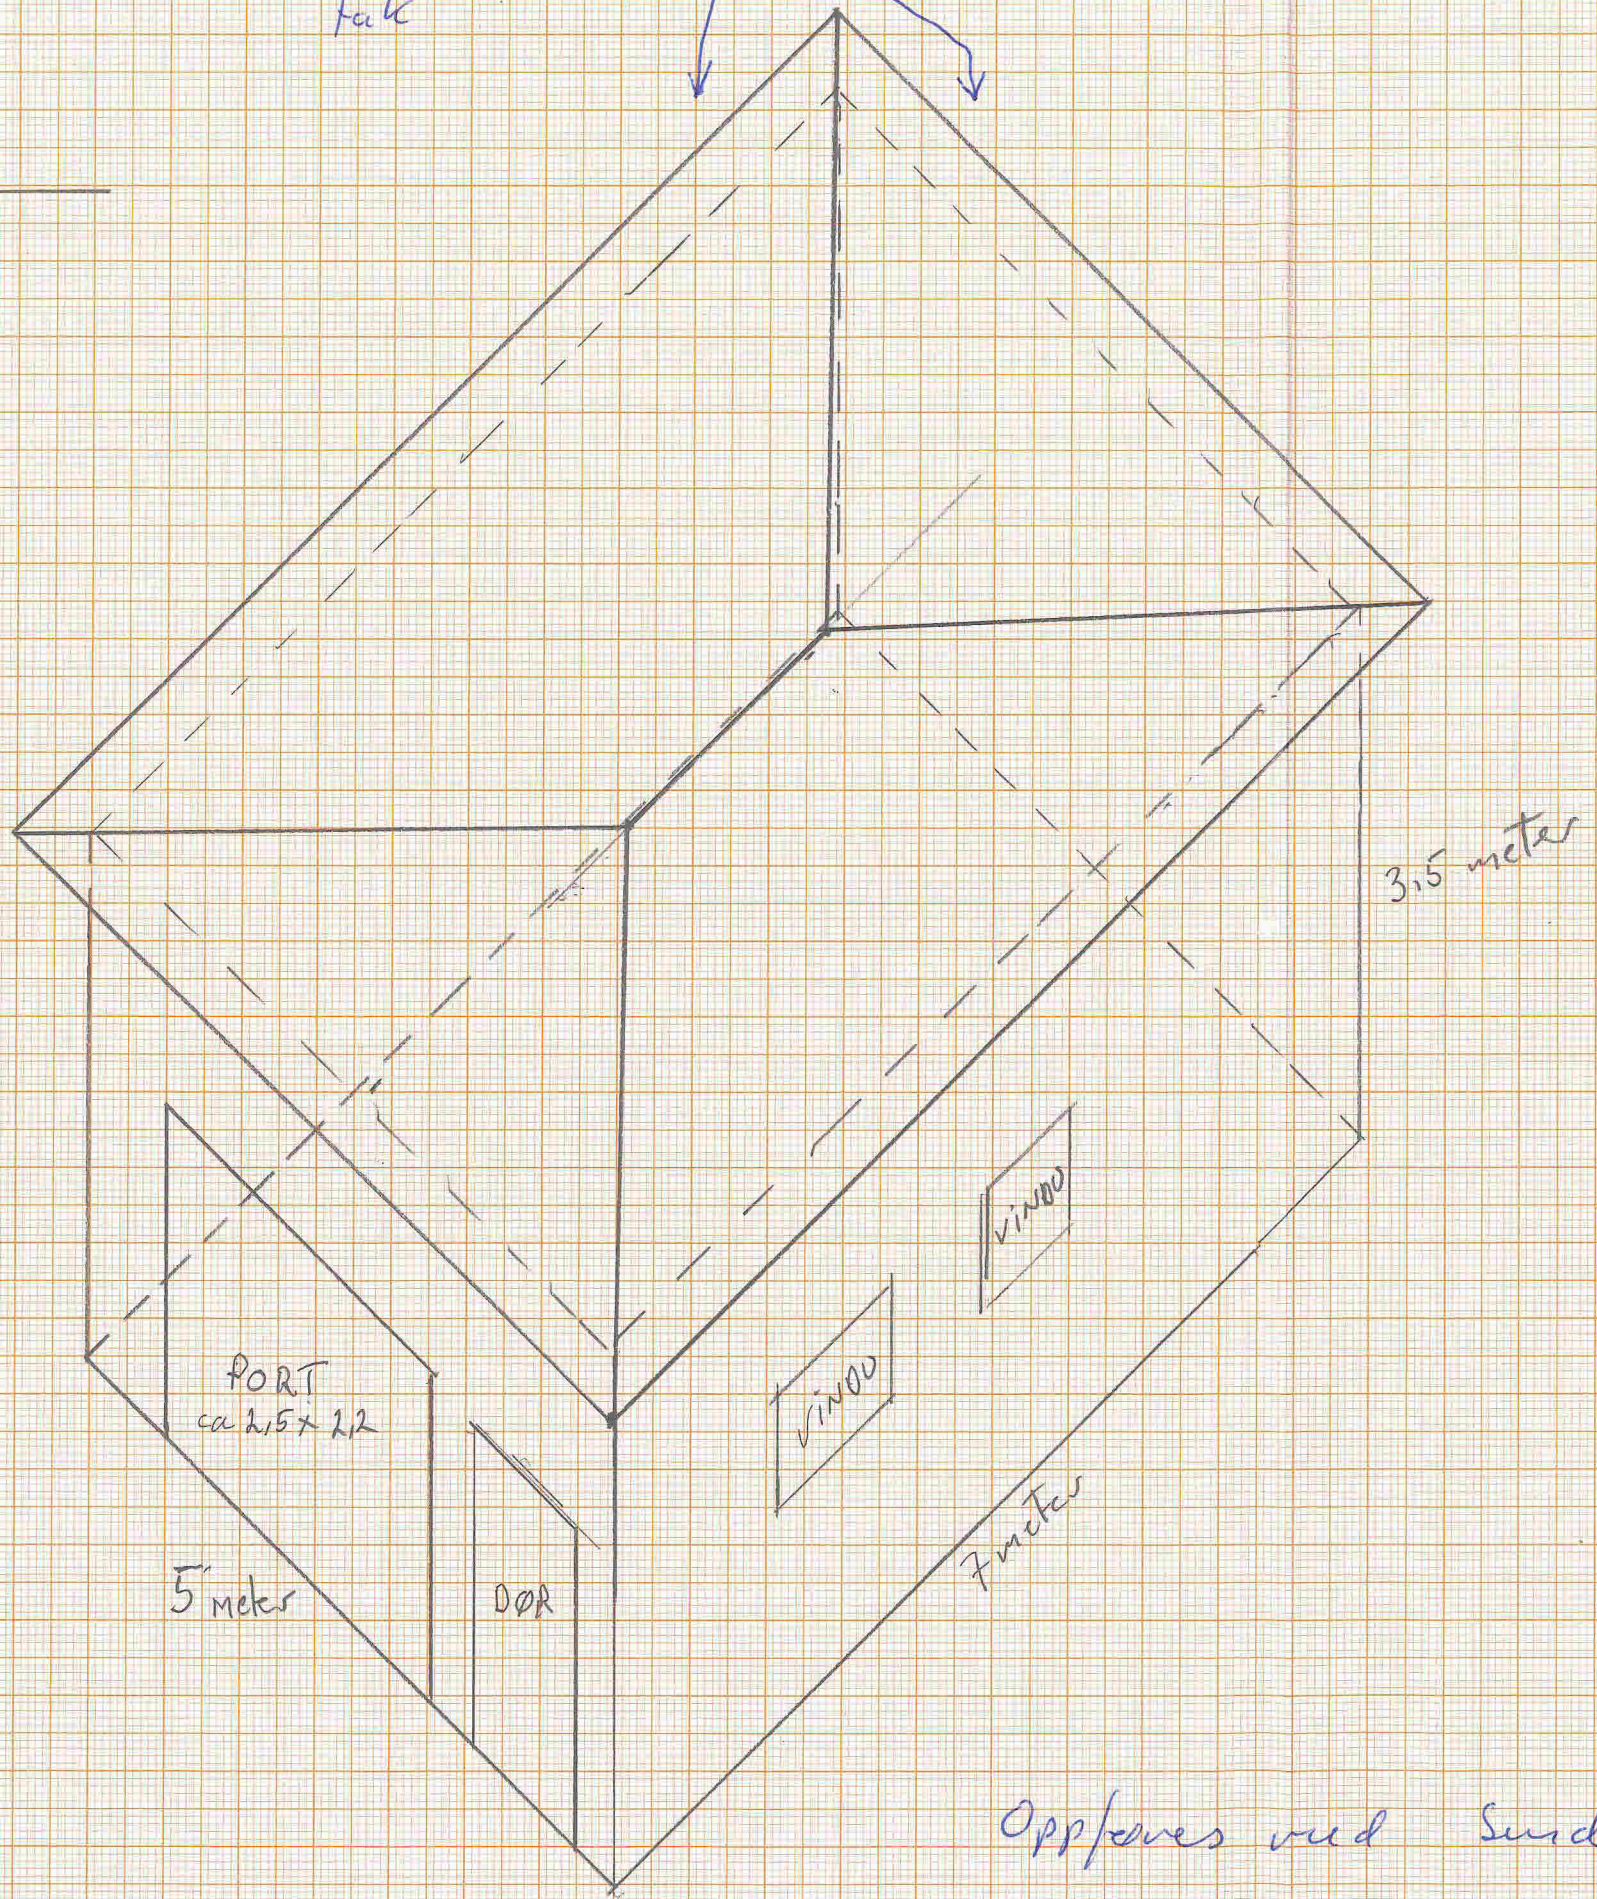

SCALA 1:100

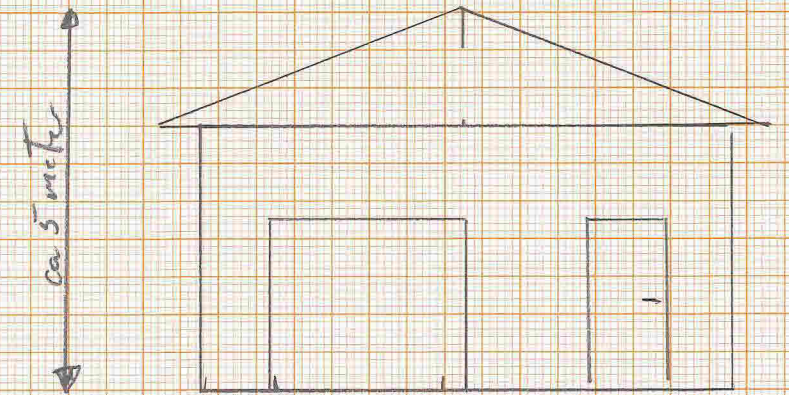

Oppføres ved Sundstøtt Kurs

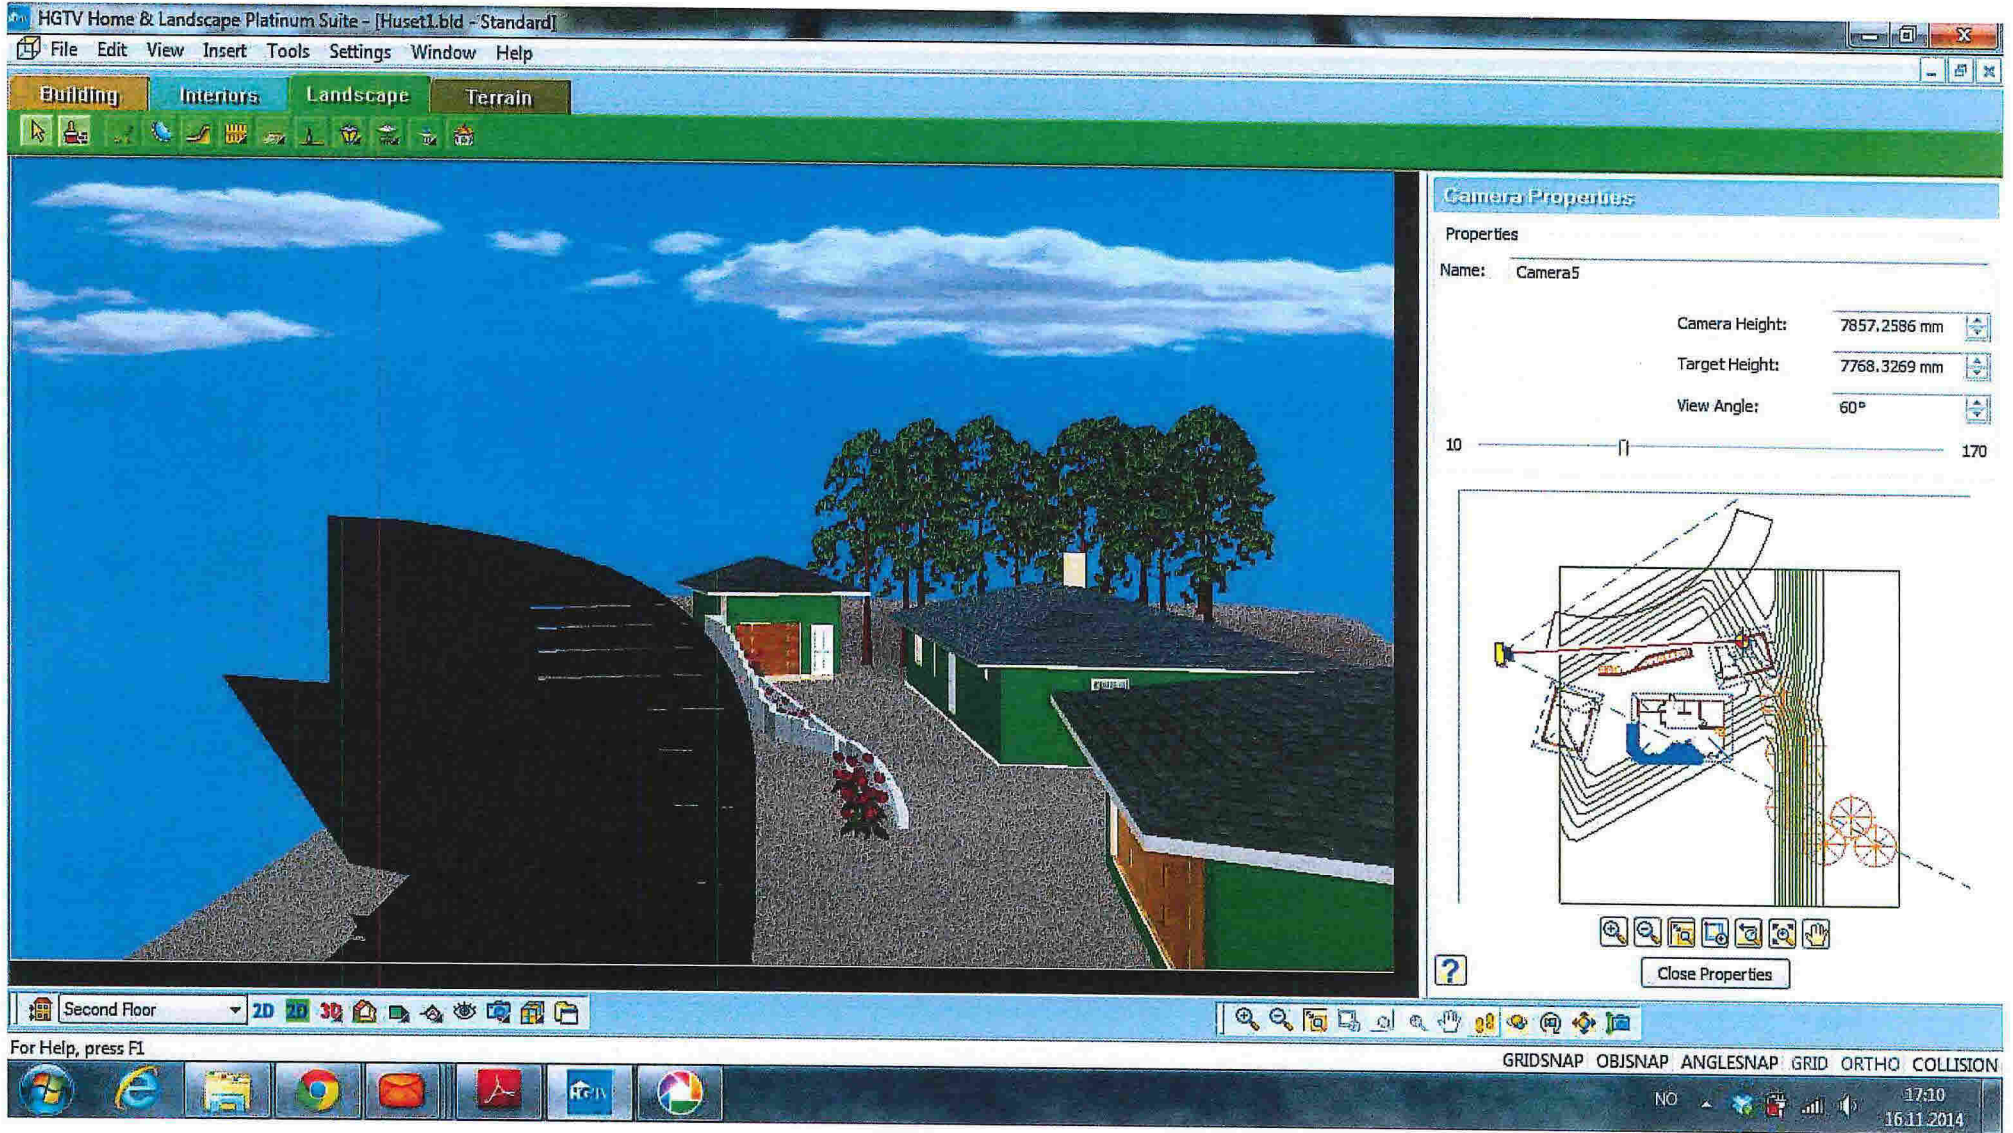



Camera Properties

Properties

Name: Camera5


Camera Height: 11448.0106 mm


Target Height: 11359.0788 mm

View Angle: 60°

10 170

Close Properties

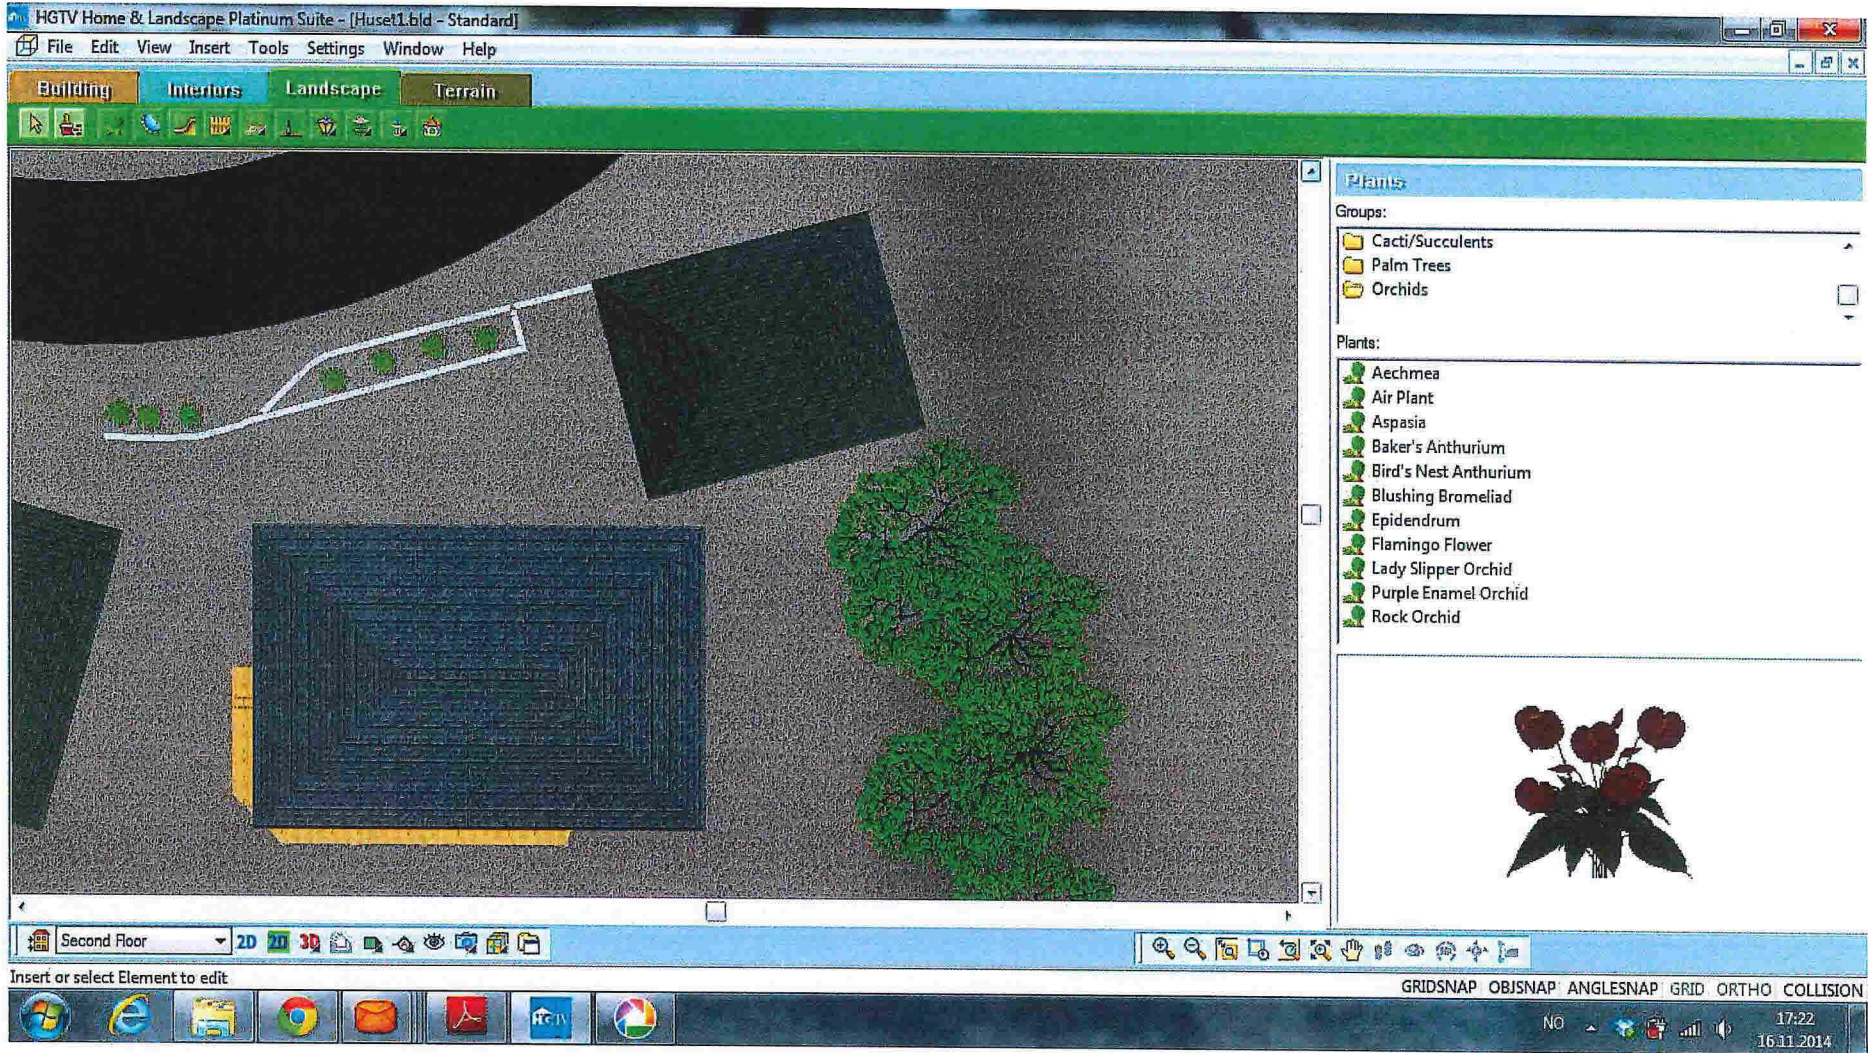

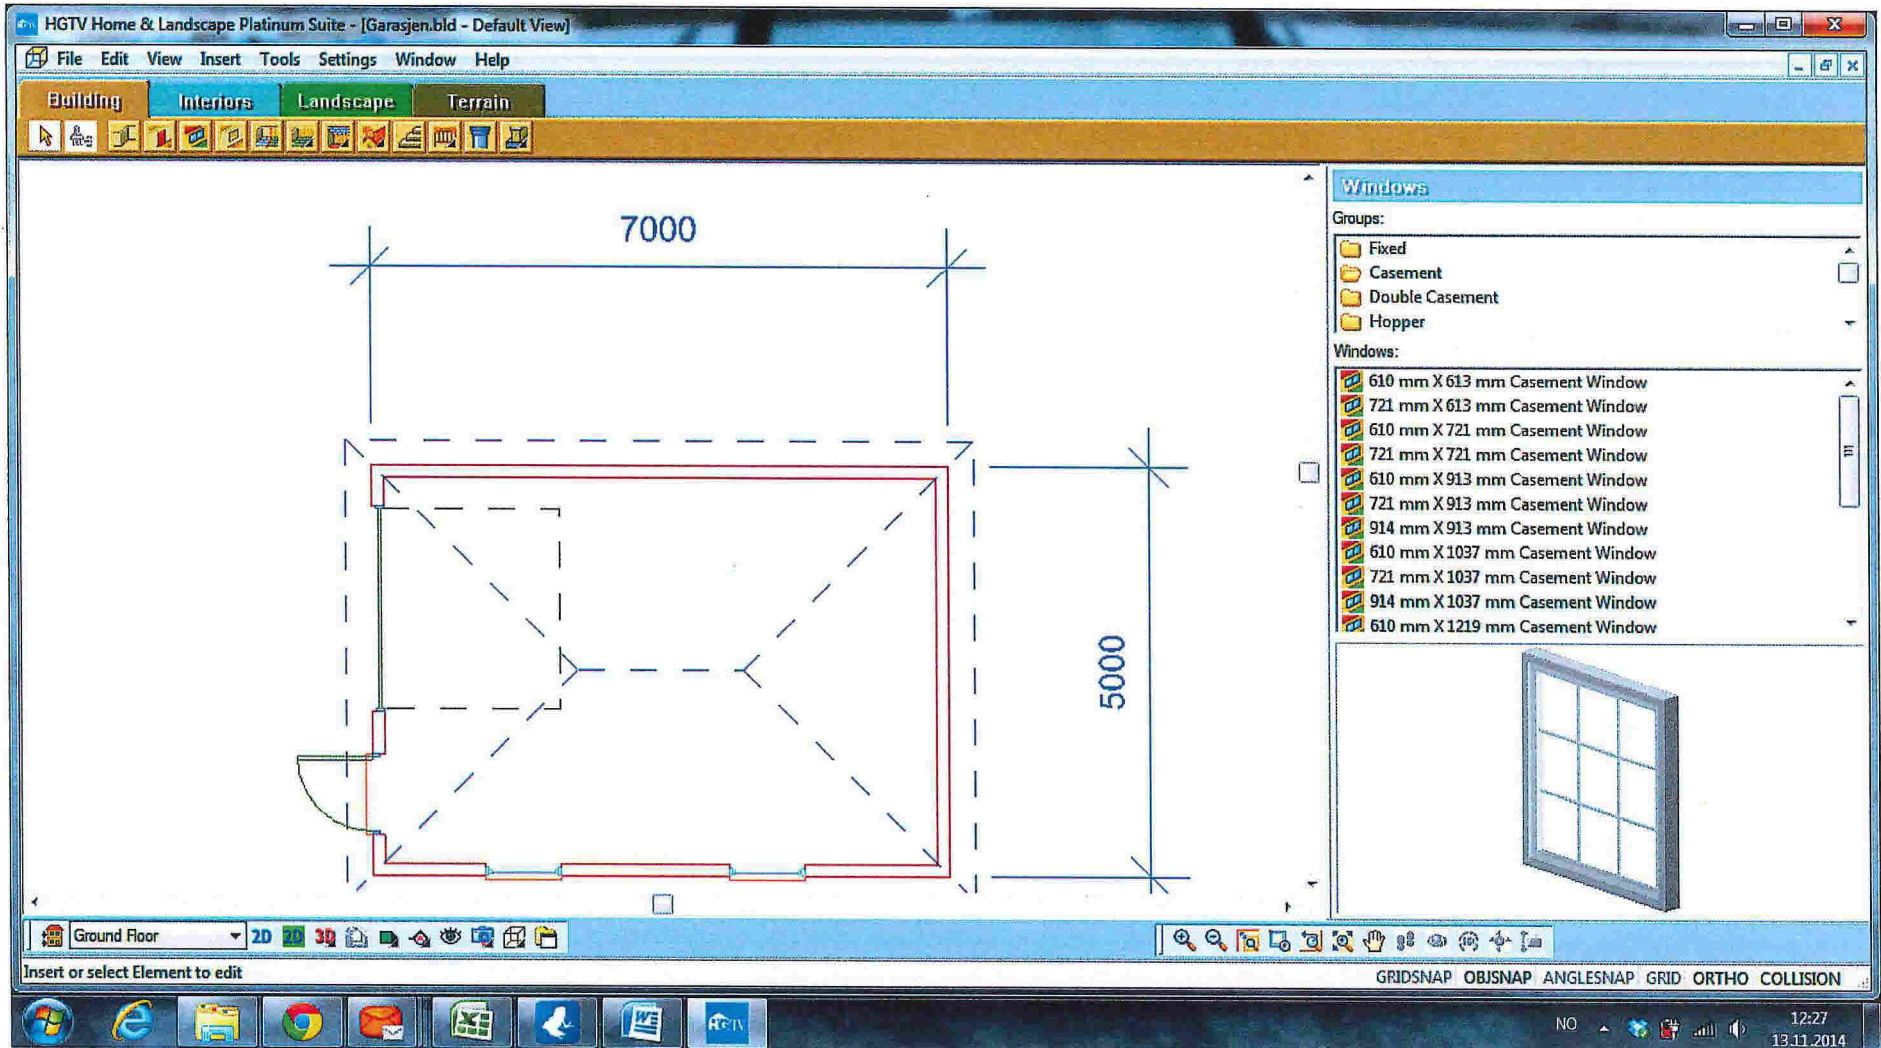

Total høyde ca 5 meter

SITUASJONSKART

Gnr/Bnr: 21/ 57
Adresse: Dalemarka 123
Eigar/søkar: Lunga

Kvalitet: FKB-B

Gjeldande plan: Reguleringsplan
Planformål: Bustad

Vår referanse: Amg






Sign.



MELAND
KOMMUNE

 

Målestokk: 1:500
Dato: 30.09.2014

-  Gjerde
-  Usikker eigedomsgrense
-  Målt eigedomsgrense
-  Bolighus
-  Andre bygg



SITUASJONSPLAN



Tiltak

Underskrift Situasjonsplan

Dato