




A

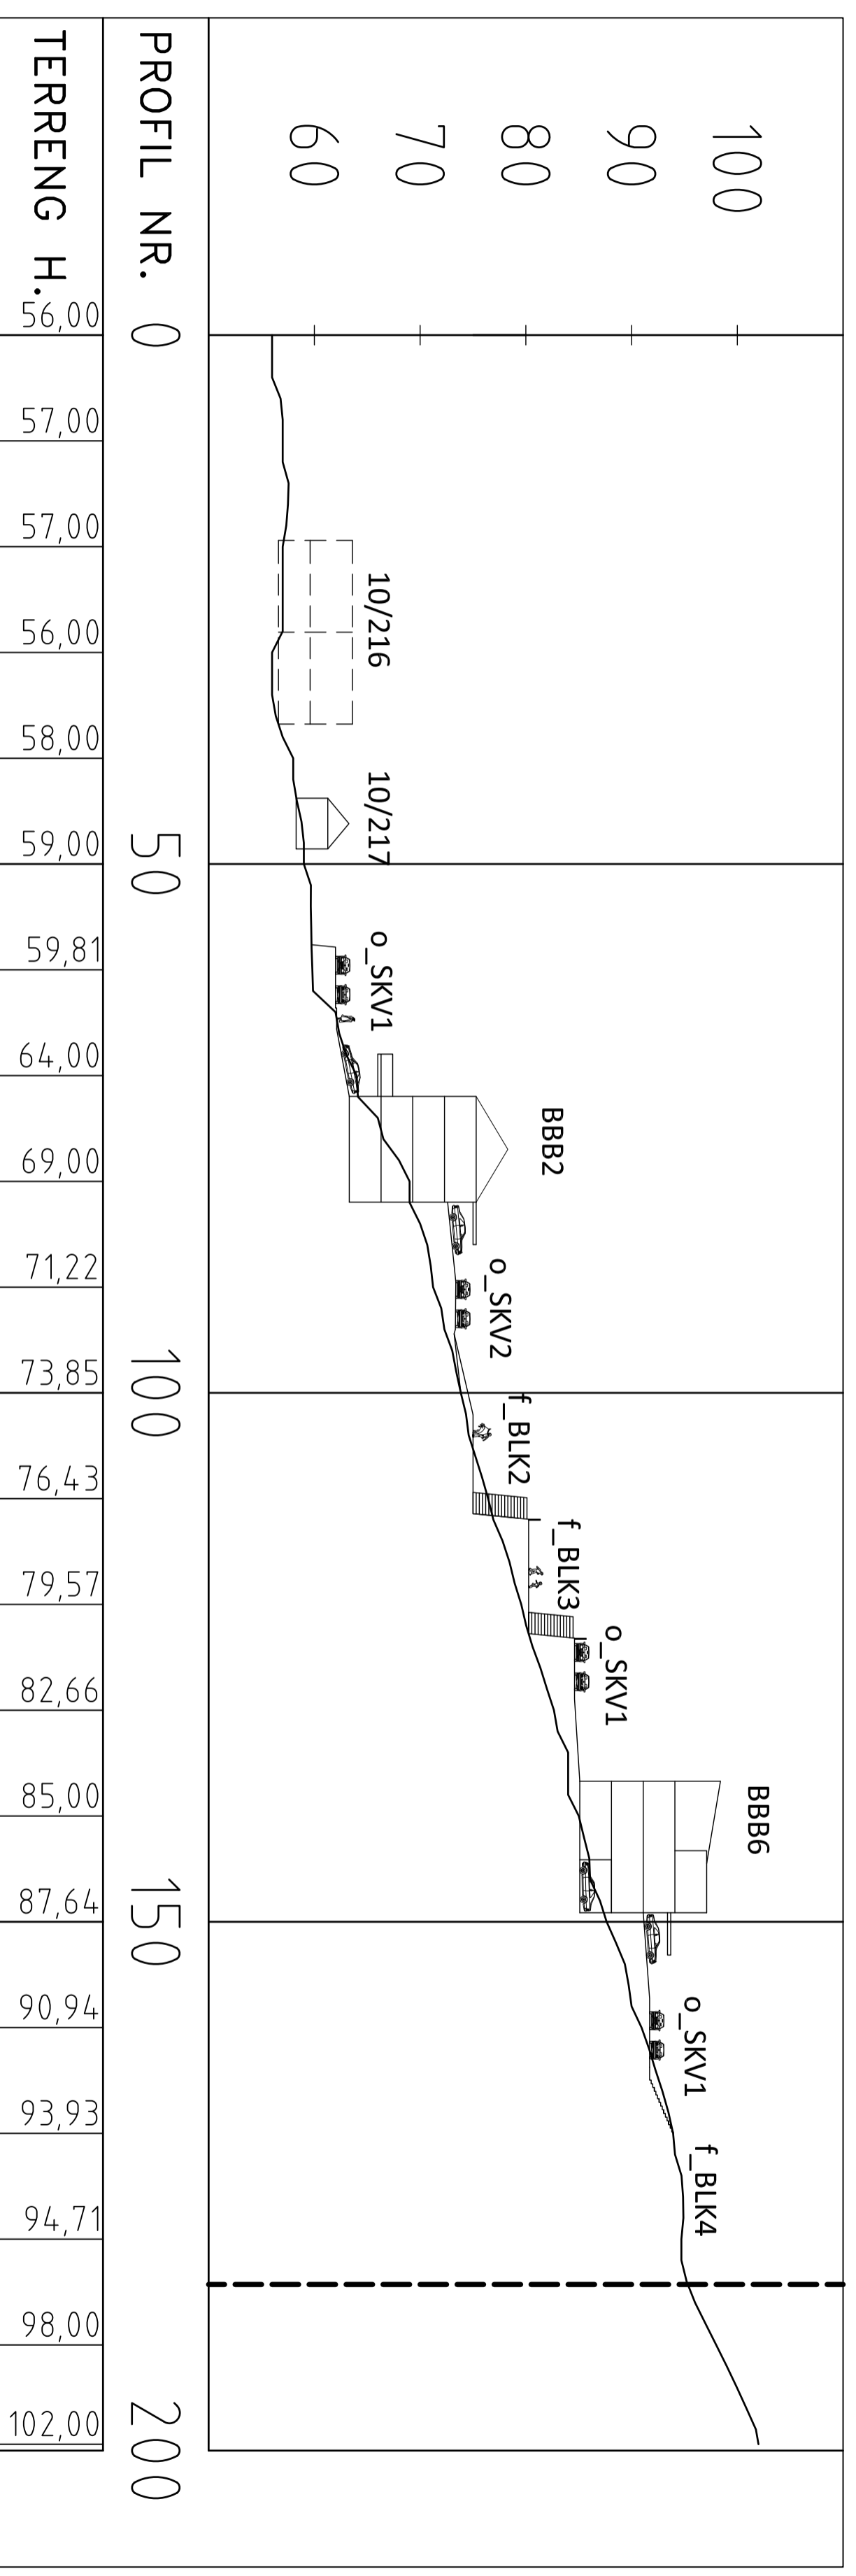


B

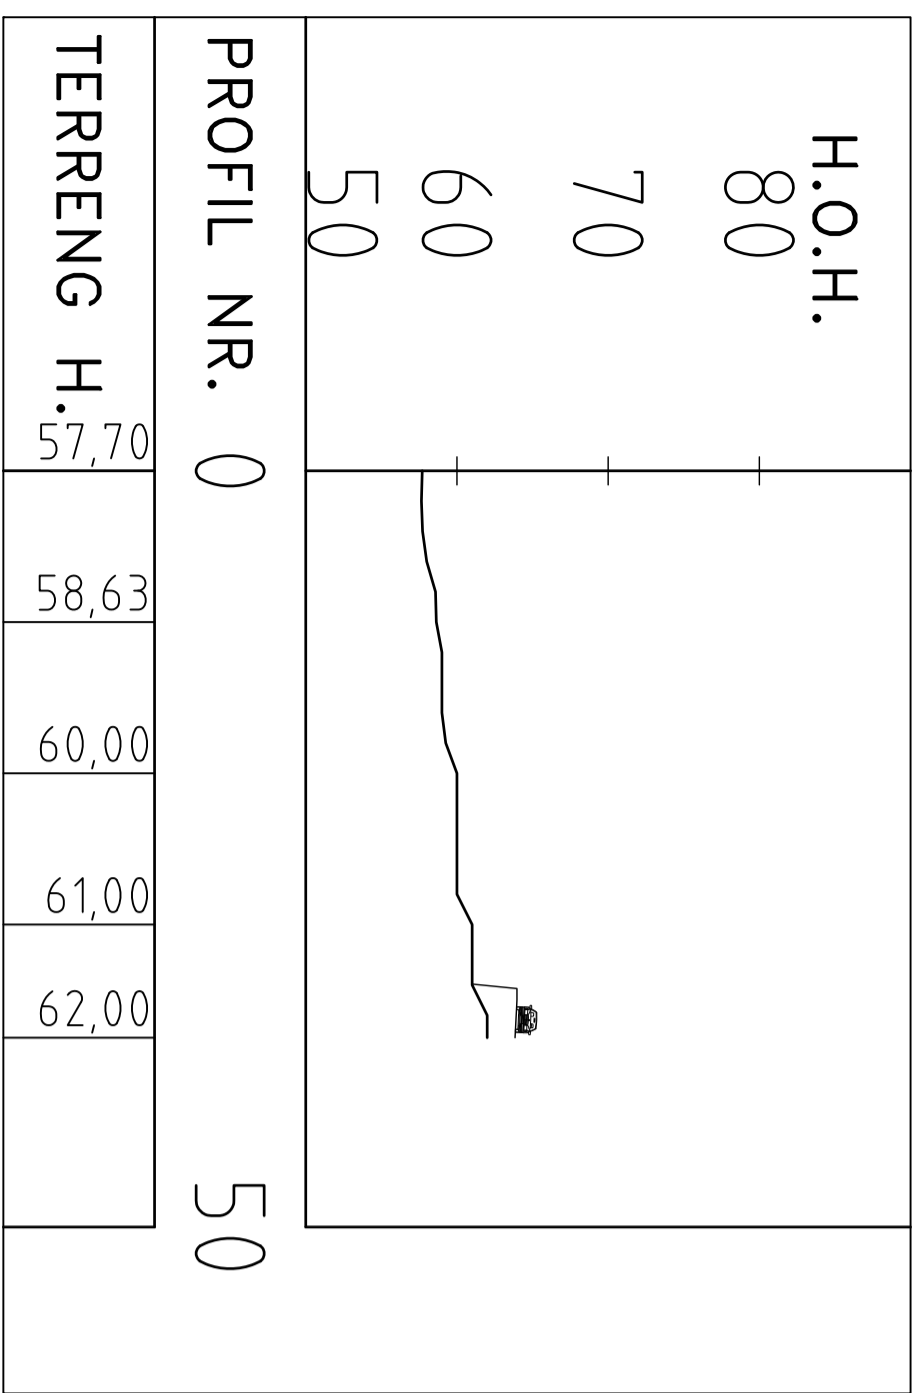

C

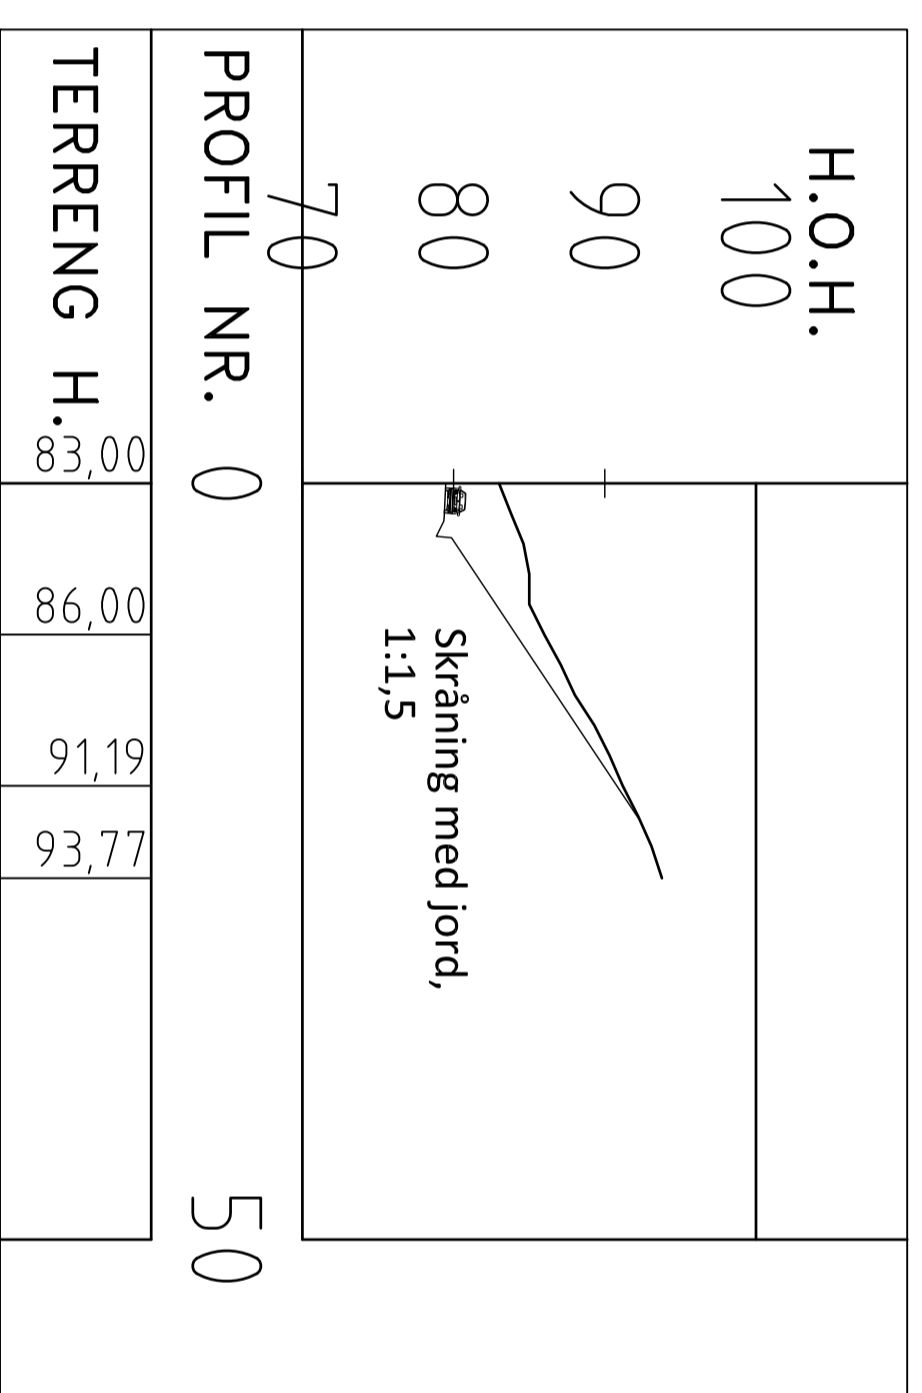

D

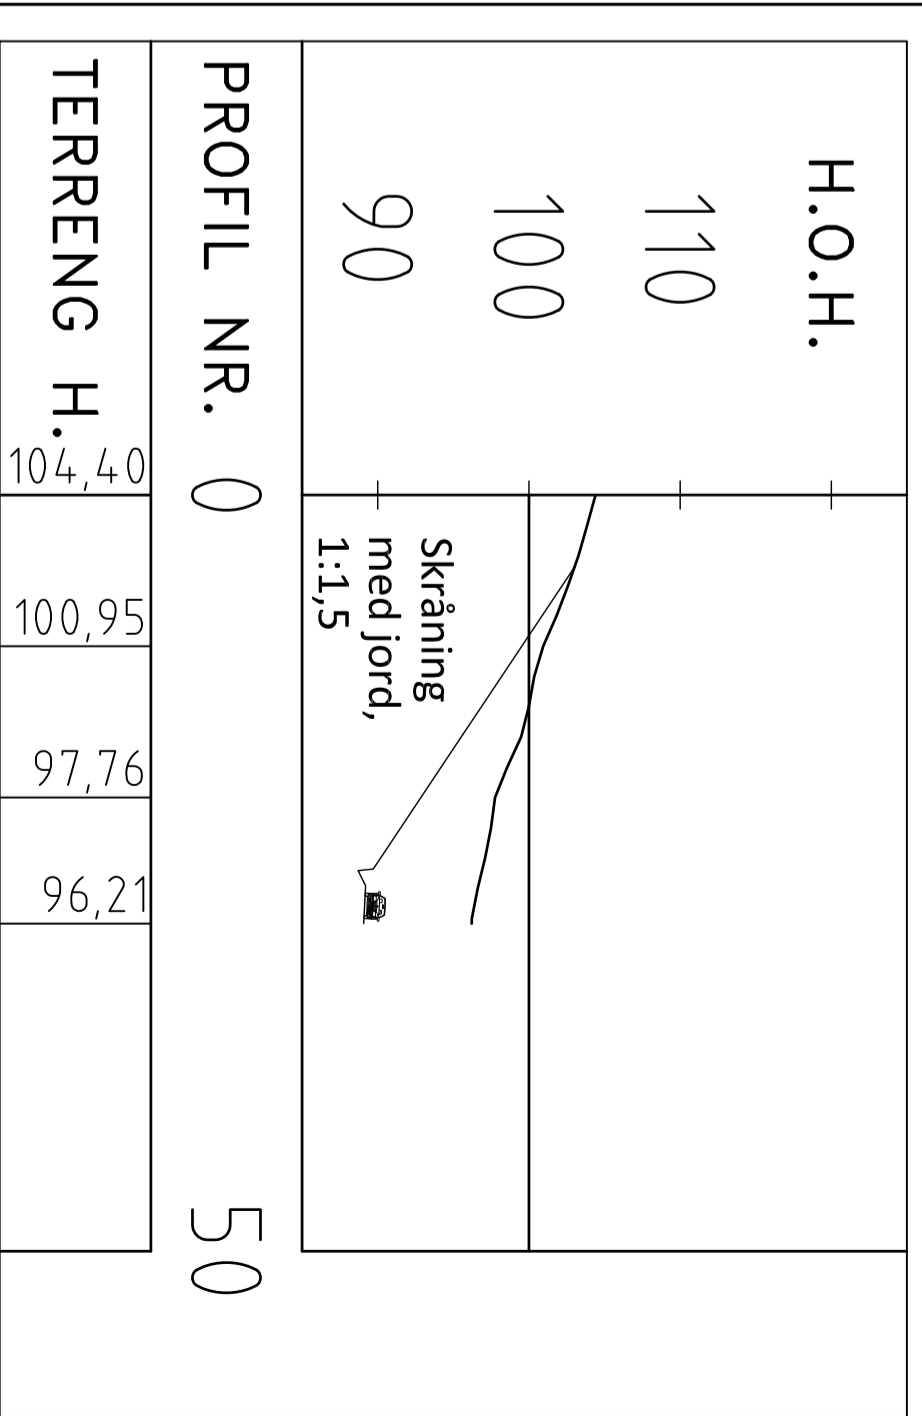

Meland kommune
Holmemarka aust, B9

Snitt A-D

QIBO | PLAN & ARKITEKTUR
Haugavegen 53
1400 Sandnessjøen
Telefon: 07 00 70

Sted: Os
Dato: 01.12.2014
Målestokk: 1:500, A2
Prosjektansv.: AKK
Tegnet av: HM
Kontrollert av: AKK

Prosj.nr. Tegn.nr. Rev.