

SITUASJONSKART

Gnr/Bnr: 6/ 63
Adresse: Vestbygdvegen 106
Eigar/søkar: Blom/ Ålhus

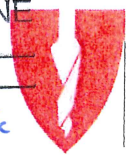
Kvalitet : FKB-B



Gjeldande plan : Kommuneplan
Planformål : LNF

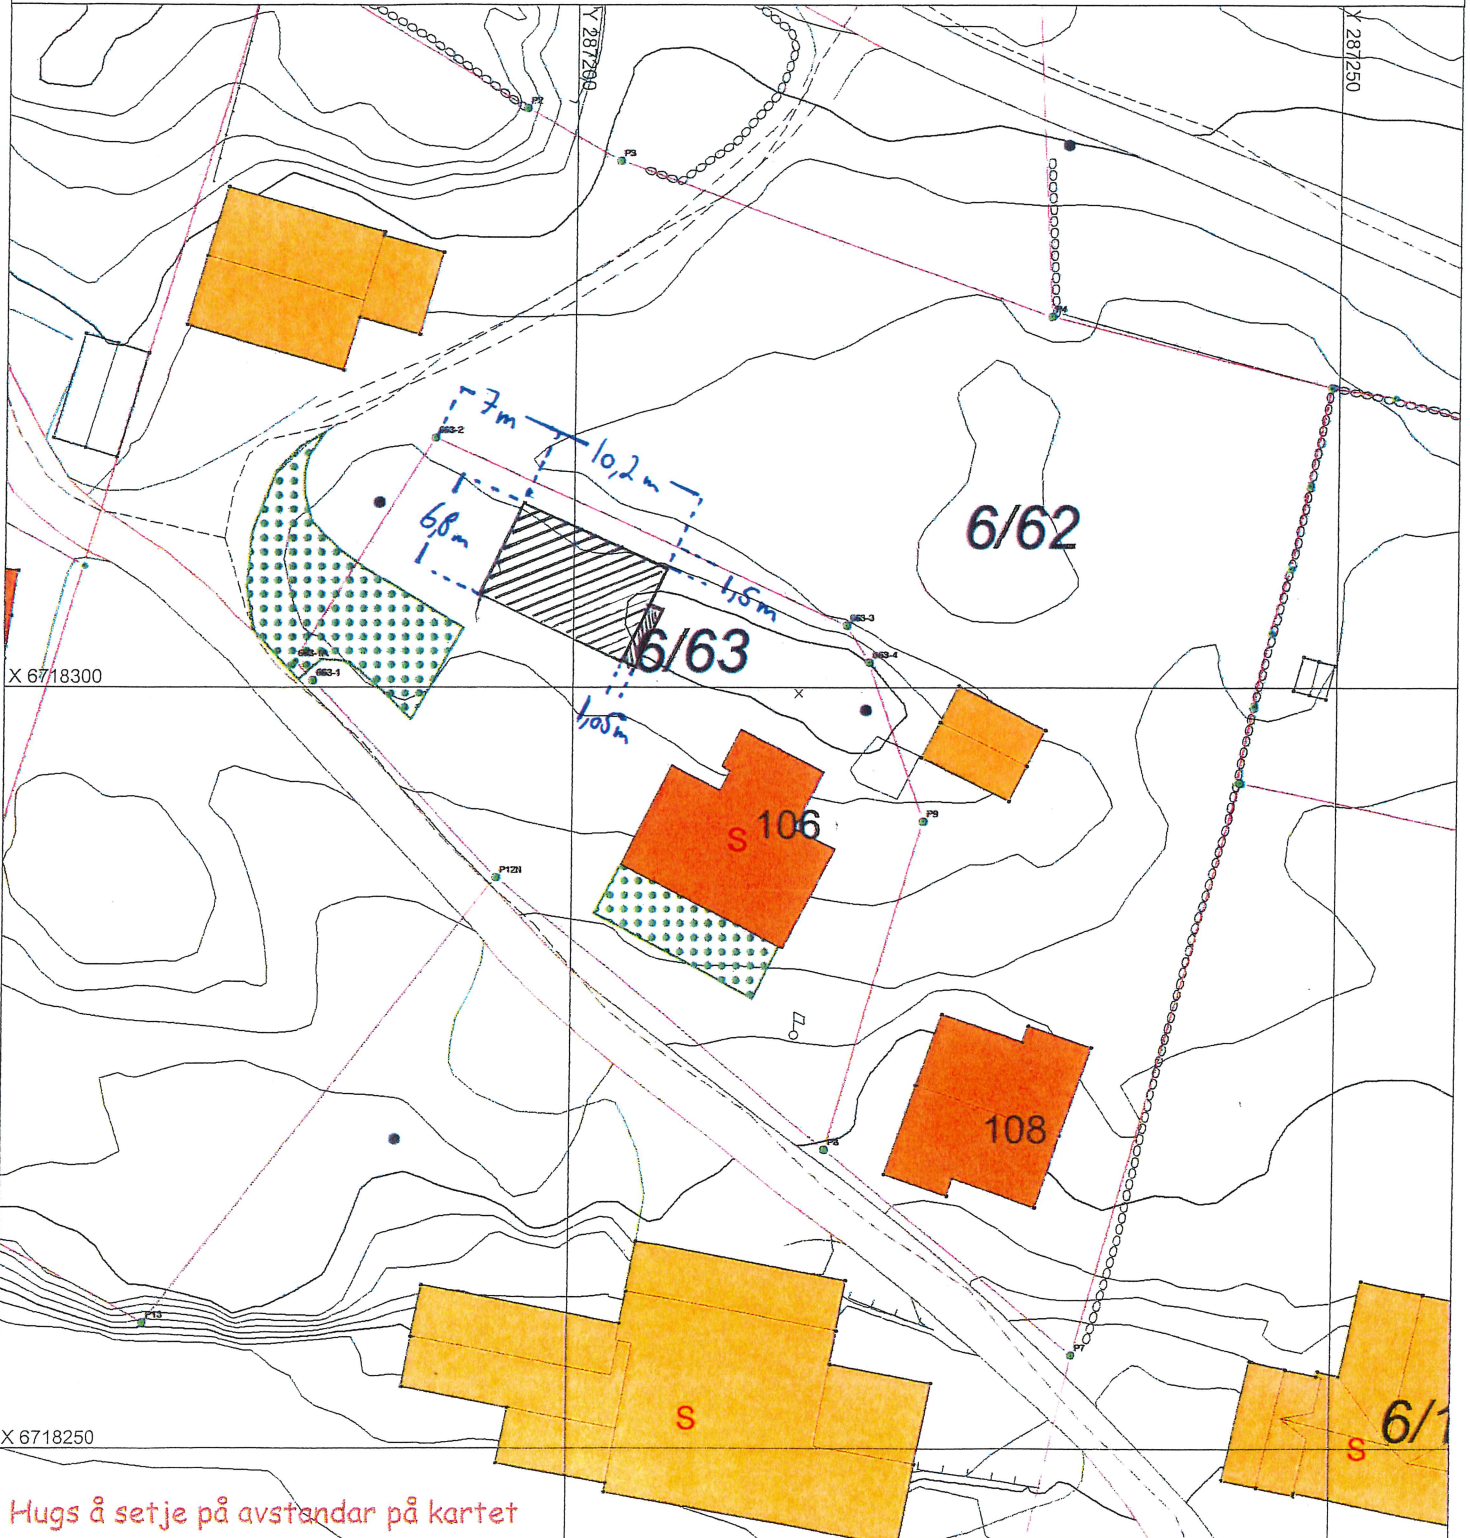
Vår referanse: Amg

Sign.

MELAND KOMMUNE
Godteke 29-12-14
Saksnr. 14/4147
Målestokk: 1:500
Dato: 17.07.2014
Sakshandsamar e.f. TJK



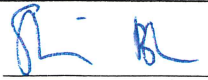
- — — — — Gjerde
- - - - - Usikker eigedomsgrense
- — — — — Målt eigedomsgrense
-  Bolighus
-  Andre bygg



Hugs å setje på avstandar på kartet

SITUASJONSPLAN

 Tiltak

 26/9-14
Underskrift Situasjonsplan Dato