


VEDLEGG E3.

MELAND KOMMUNE
Godteke 29-12-19
Saksnr. 14/4147
Sakshandsamar e.f. TSE

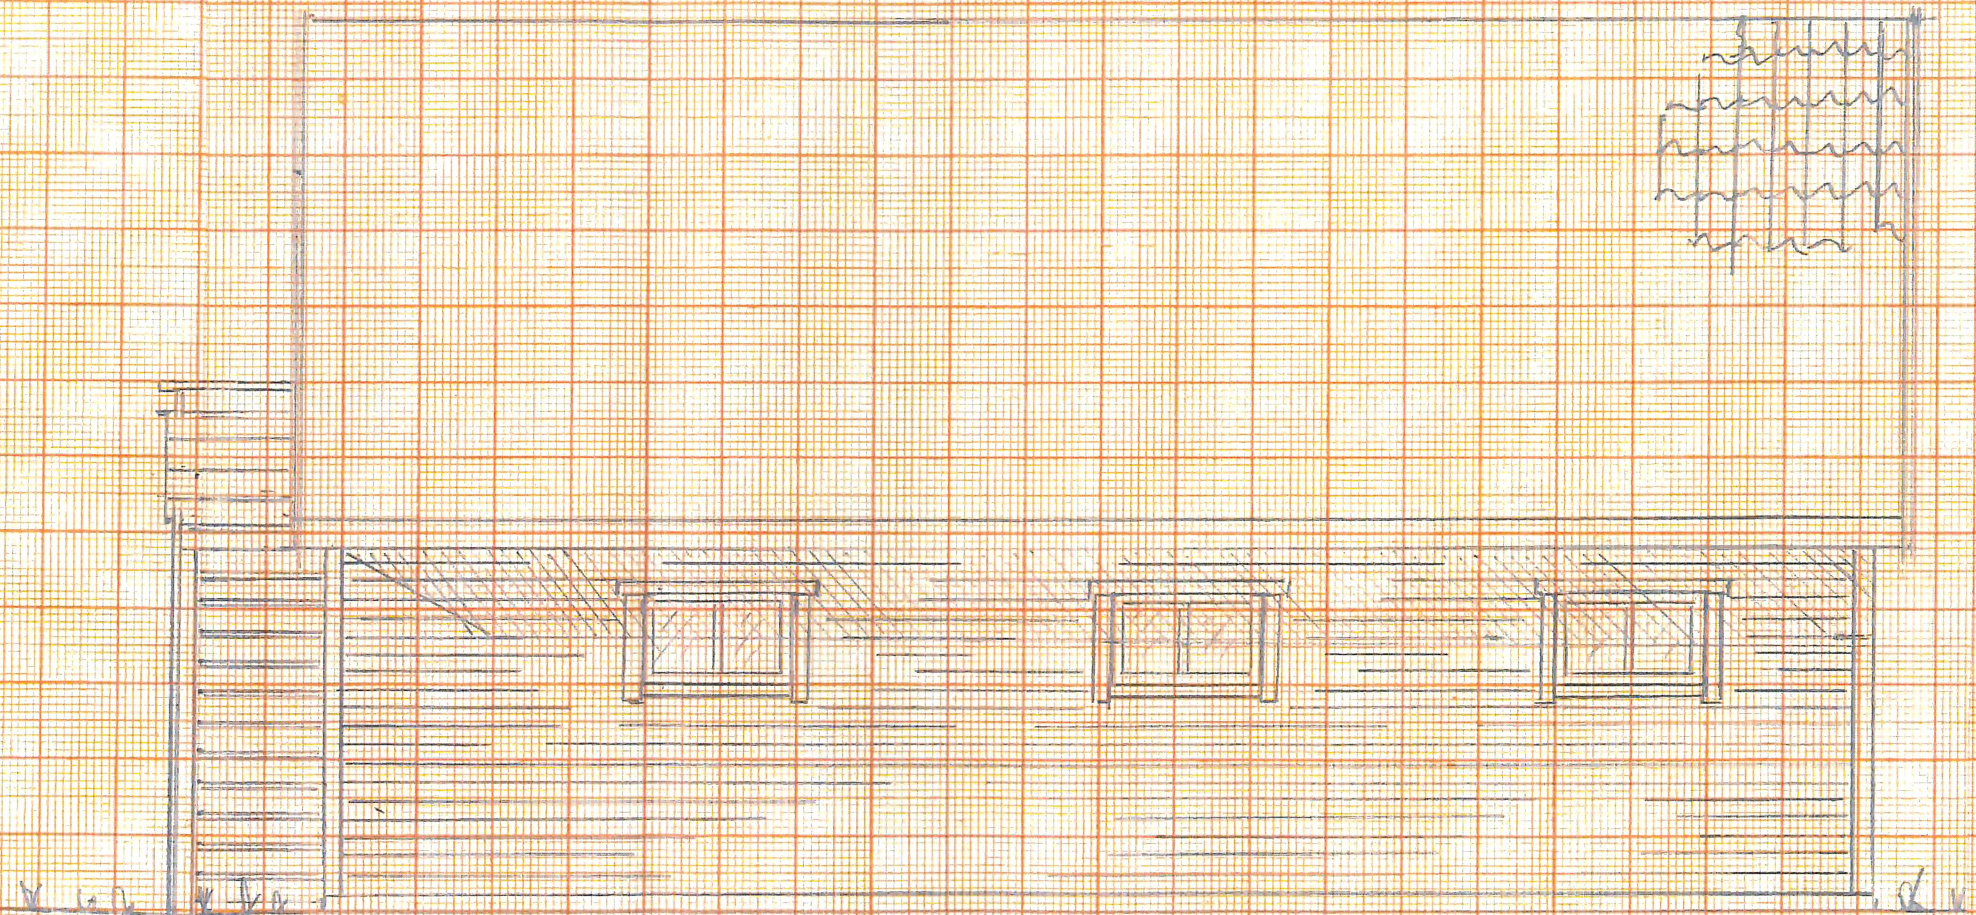

FASADE NORD

GBUR 6/63
VESTEYGDVEGEN 106
MÅLESTOKK 1:50
TILTAKSHAVAR = BLOM/ÅLNIS