

SITUASJONSKART

Gnr/Brnr: 22/ 66
Adresse: Juviknipa 9
Eigar/søkar: Daniel Mjåtvedt Lomheim

Kvalitet : FKB-B

Gjeldande plan : Reguleringsplan
Planformål : Frittliggende småhus

Vår referanse: amg

Sign.




Målestokk: 1:500
Dato: 18.12.2014

MELAND
KOMMUNE



	Gjerde		Bolighus
	Usikker eigedomsgrænse		Andre bygg
	Målt eigedomsgrænse		

= Tilbygg
 = Eksisterende

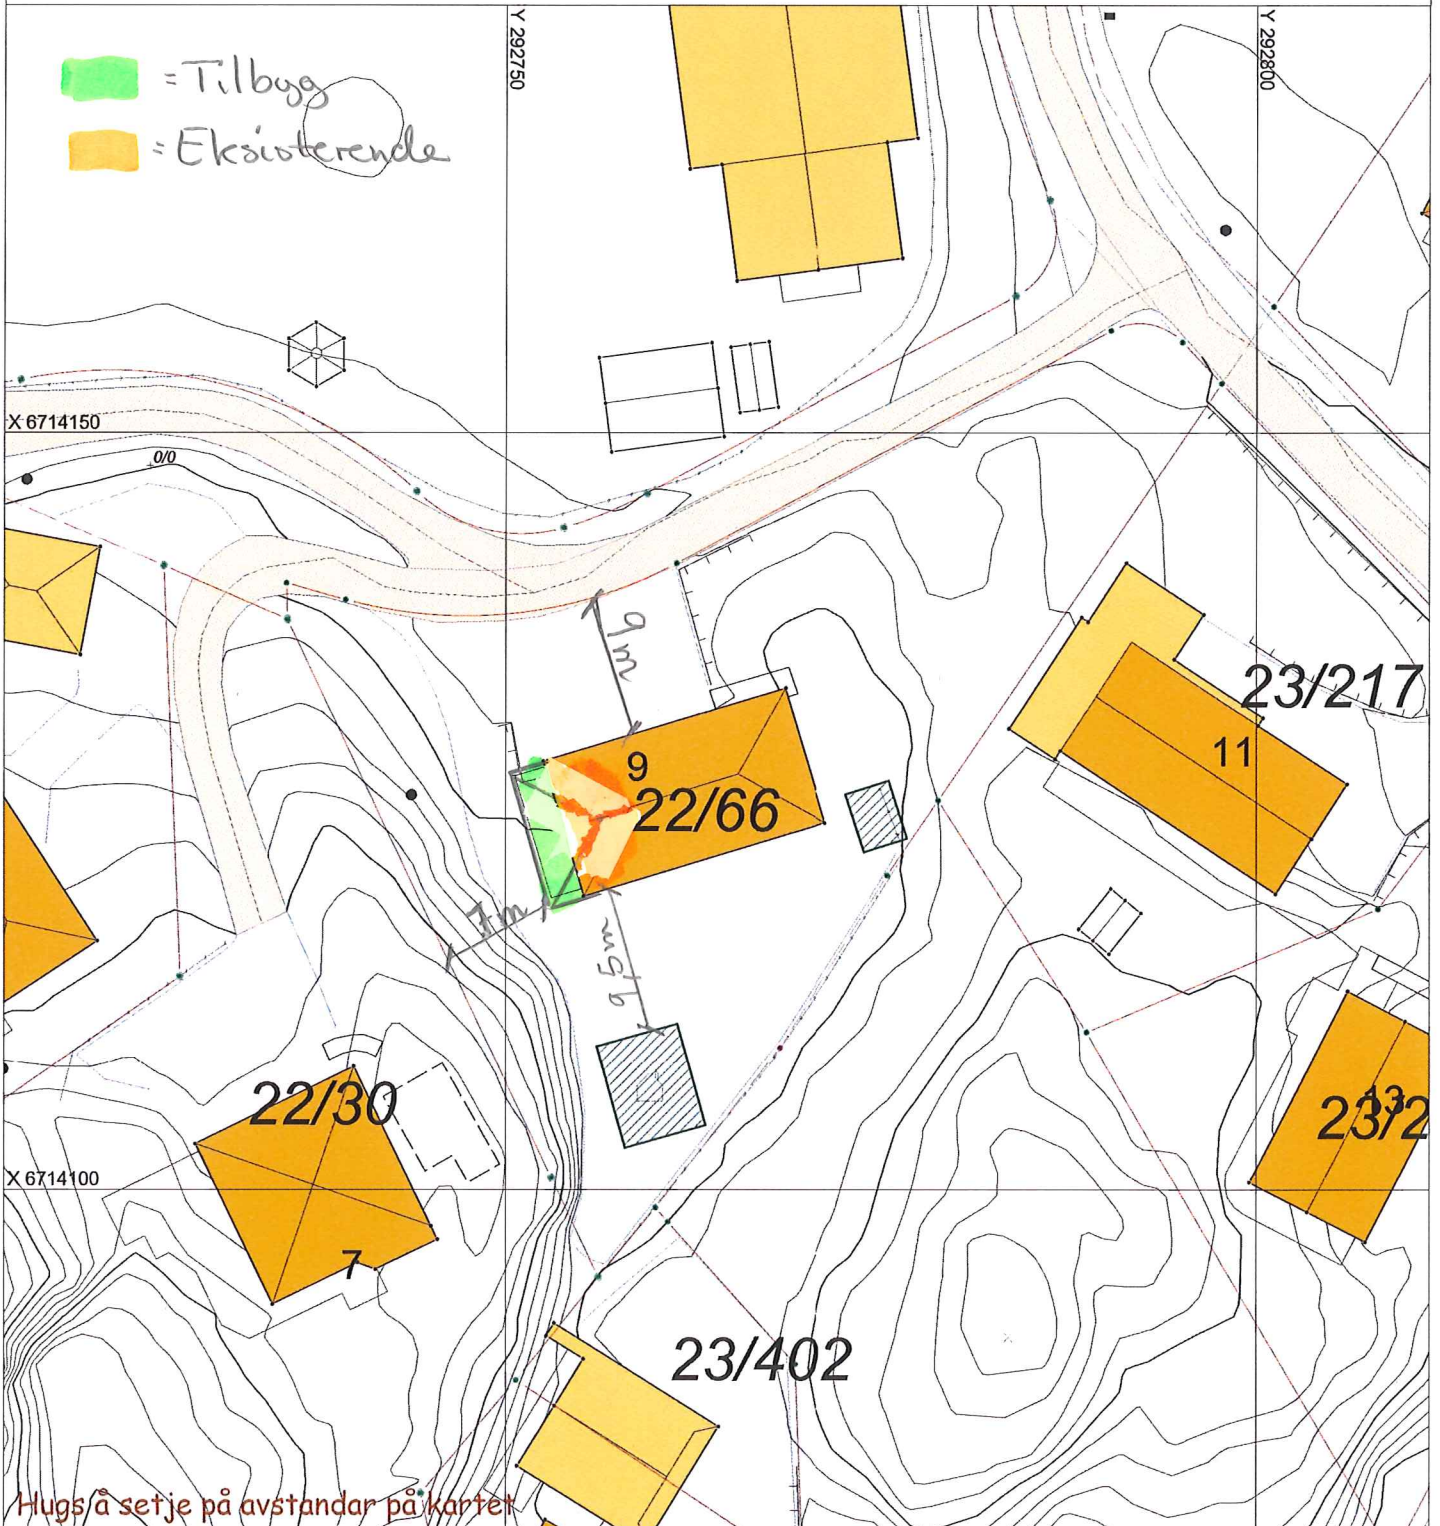

Hugs å setje på avstandar på kartet

SITUASJONSPLAN

Tiltak

Underskrift Situasjonsplan

Dato