


SNITT 1 - 1

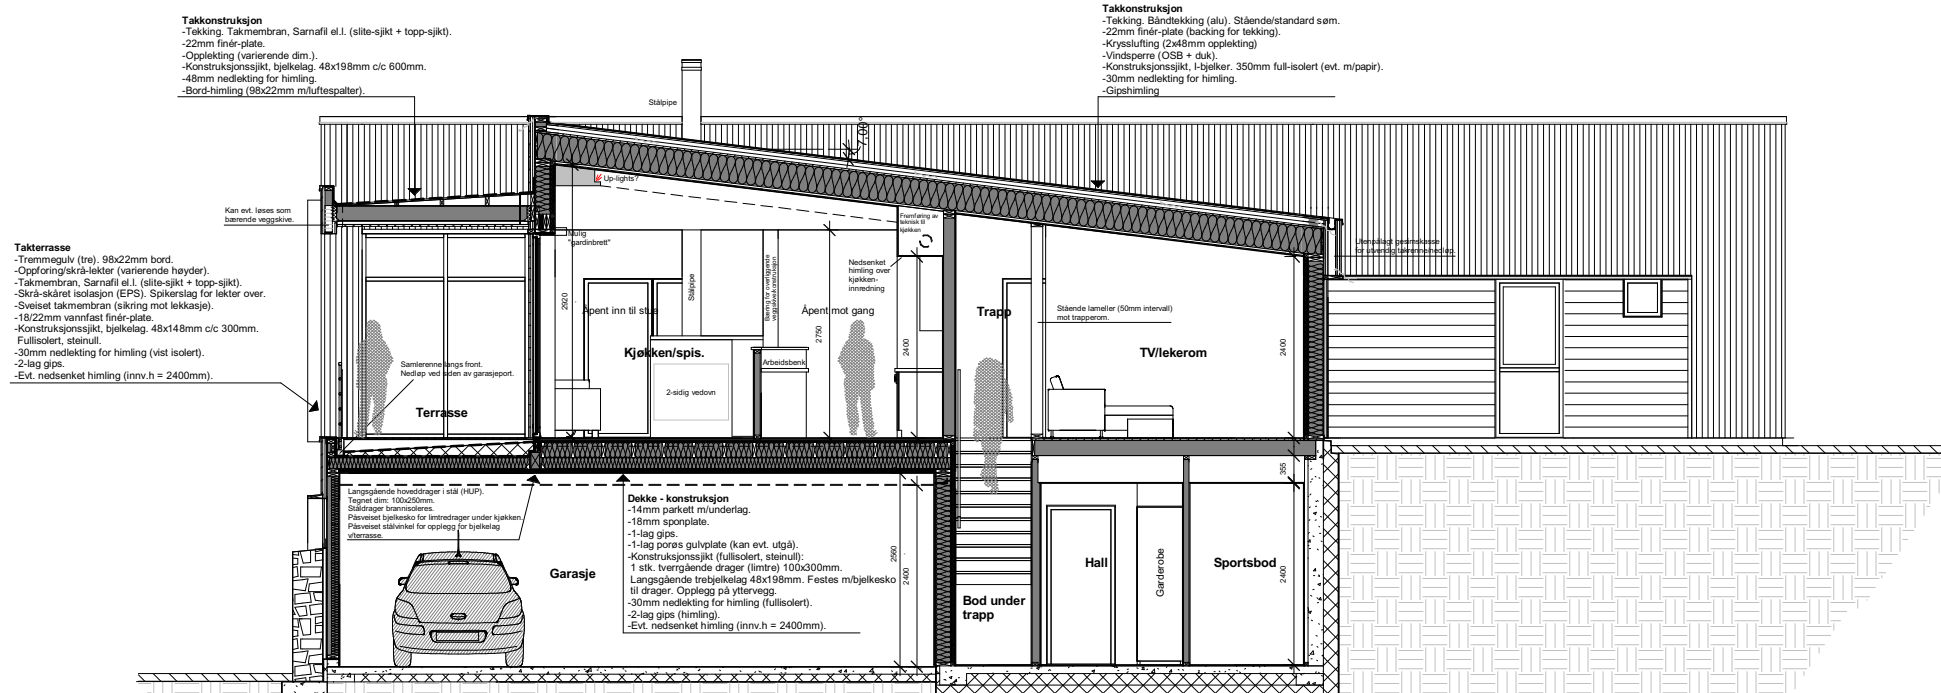

SNITT 2 - 2

Rev.	Dato	Beskrivelse	PJC	PJC
			Tegn.	Kontr.

Arkitektkontoret Børtveit & Carlsen AS
 WENBERGET 13 - P.B. 13 - 0981 ALVERBU
 E-POST : paal.ankb@gmail.com
 TLF : 489 41 614

Gnr./Bnr. 24/110
 Prosjektnavn Enebolig - Soltveit

Tegningsnavn ALT.1 - Snitt

Målestokk	Org. form.	Prosj. nr.	Dato	Tegnet av	Kontr.
1 : 50	A1	13021	18.08.14	PJC	PJC
Filnavn	Tegningsnr.		Rev.		
	A1-401		A		