

# SITUASJONSKART

Gnr/Bnr: 43/3 -del av eiendommen  
Adresse: Eikeland  
Eigar/søkar: Øystein og Kristian Kim Eikeland

Kvalitet : FKB-B

Gjeldande plan : Kommuneplan  
Planformål : Avsett til regulering til bustad

Vår referanse: amg

Sign. ....




MELAND  
KOMMUNE



Målestokk: 1:2500  
Dato: 07.01.2015

- |  |                        |  |            |
|--|------------------------|--|------------|
|  | Gjerde                 |  | Bolighus   |
|  | Usikker eigedomsgranse |  | Andre bygg |
|  | Målt eigedomsgranse    |  |            |

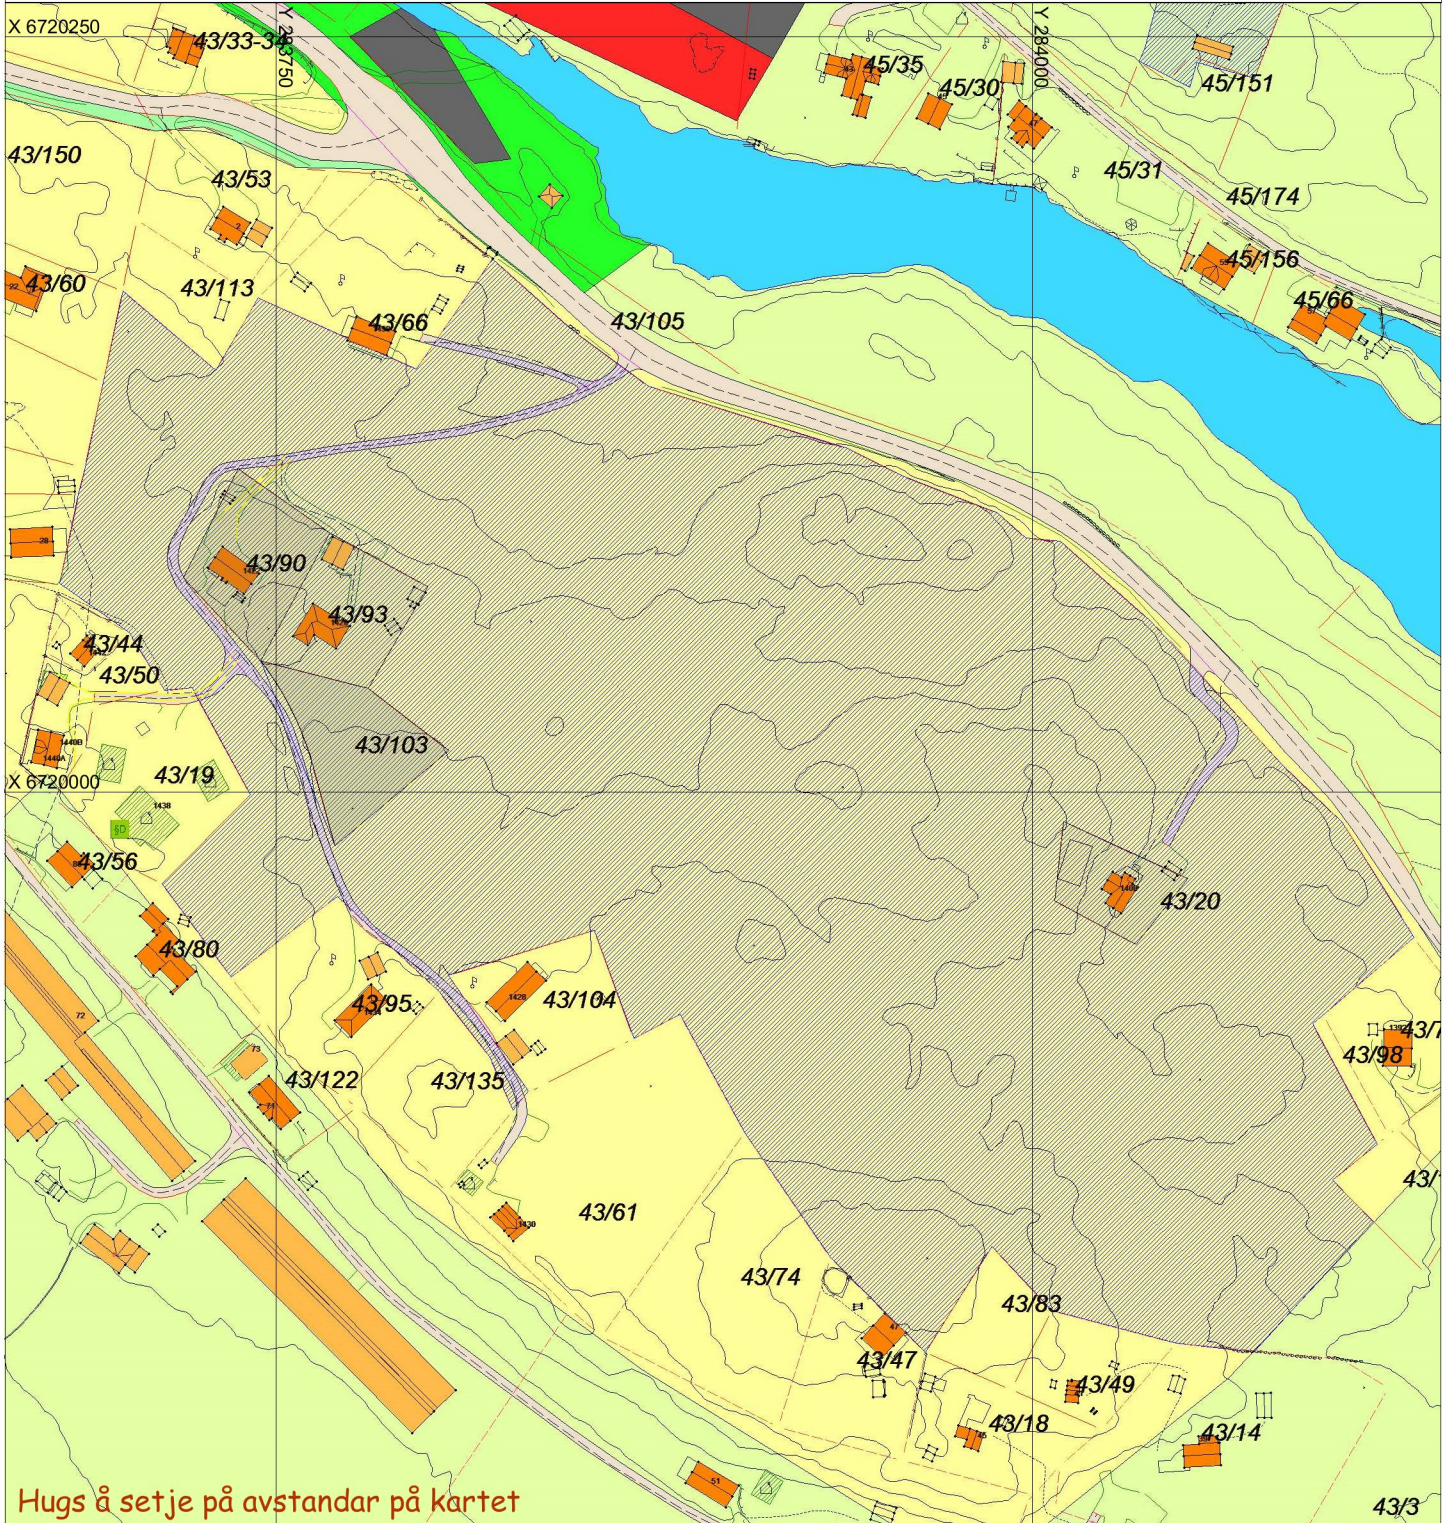

Hugs å setje på avstandar på kartet

## SITUASJONSPLAN

Tiltak

Underskrift Situasjonsplan

Dato