




VESTBYGD BARNEHAGE

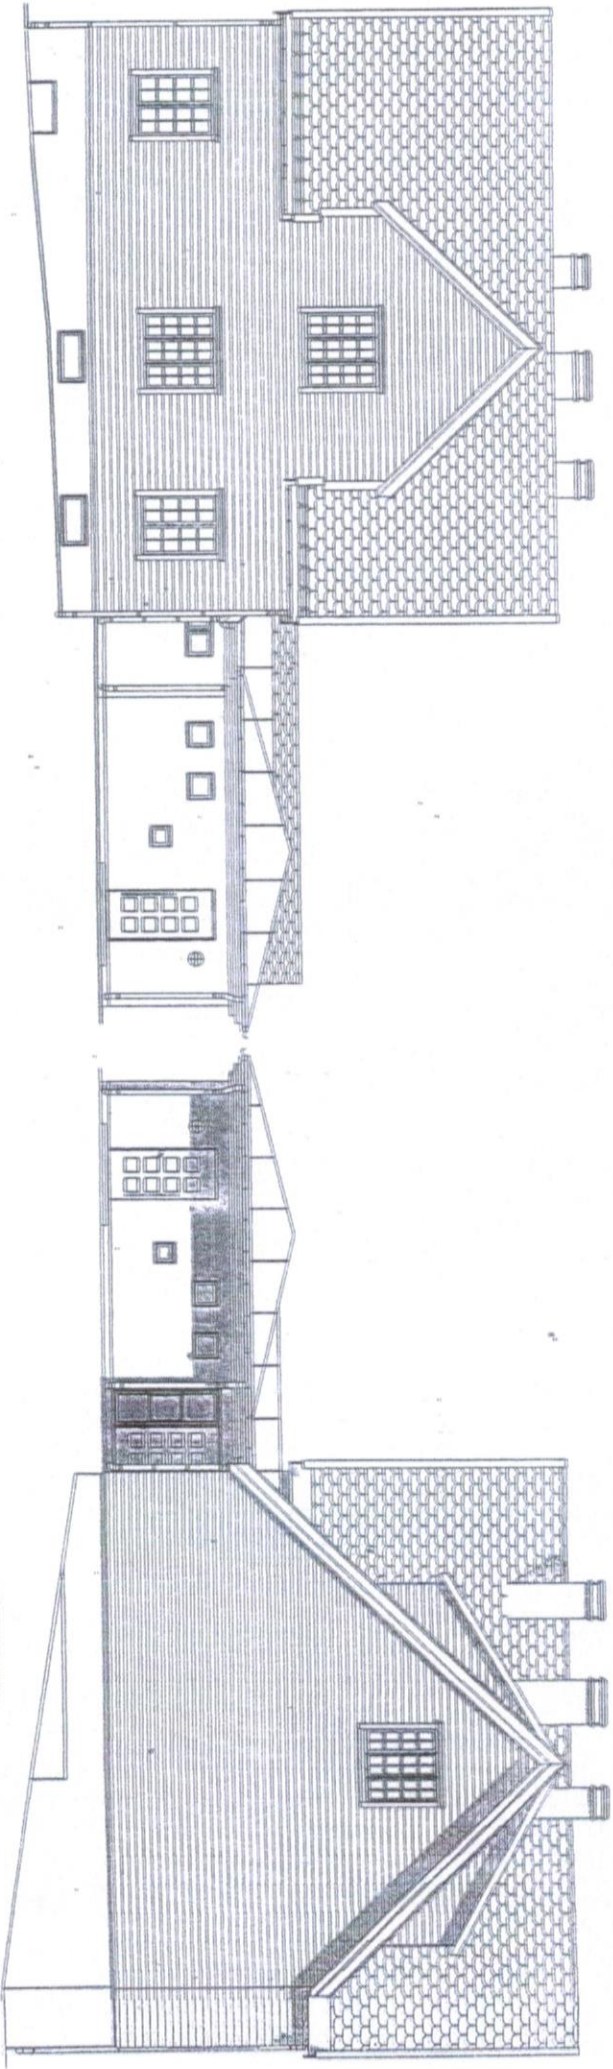

FASADE MOT ØST

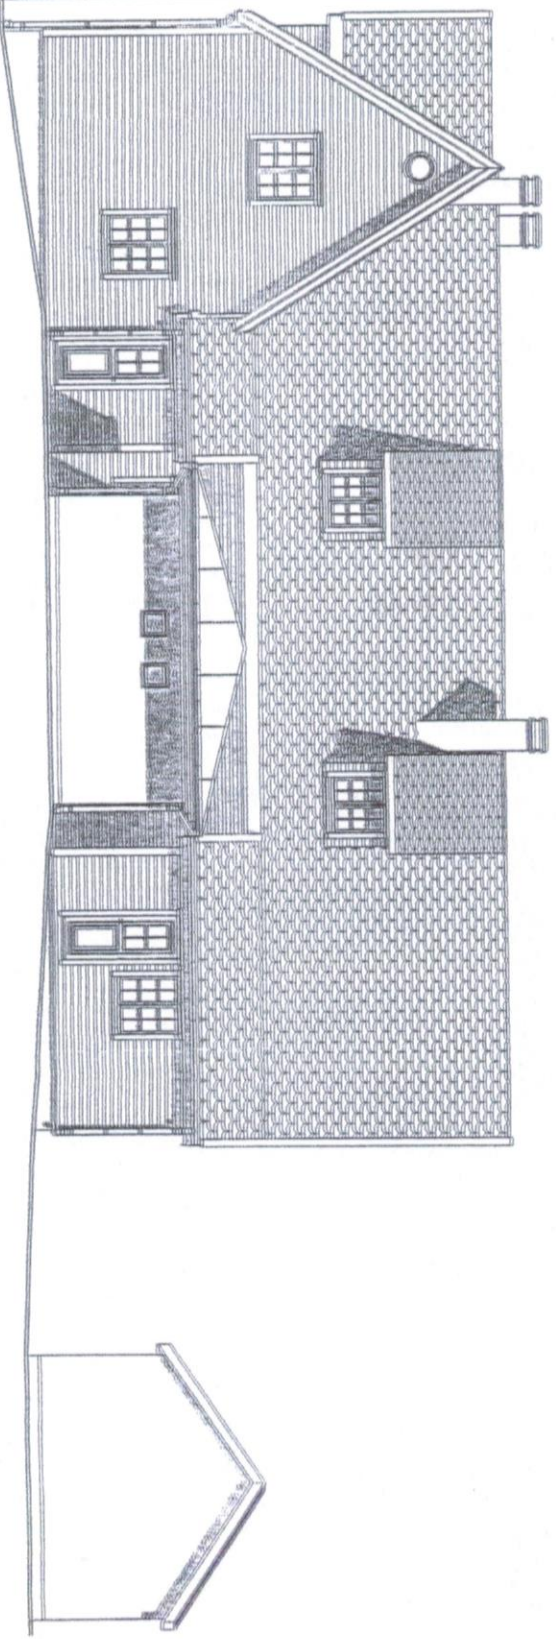

FASADE MOT NORD

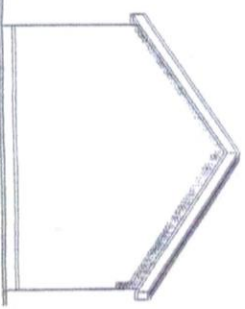

FASADE MOT VEST

Elisstruud

REV. 08.02.99 NYE TEGNER
 DATO. 01.01.99 REVISJON/REVISJON
VESTBYGD BARNEHAGE
 FASADER NYE FORHOLD

MÅL	1:100	TEGNER	REV.
DATO	23.09.98	100	A
TEGNER	KB	ARBIDSTEGNING	
OPDRAG	4003		

ARTEC

MINDE ALLE 35, PR 944, 6032 MINNIE TEL 53 80 78 80 FAX 55 20 78 60