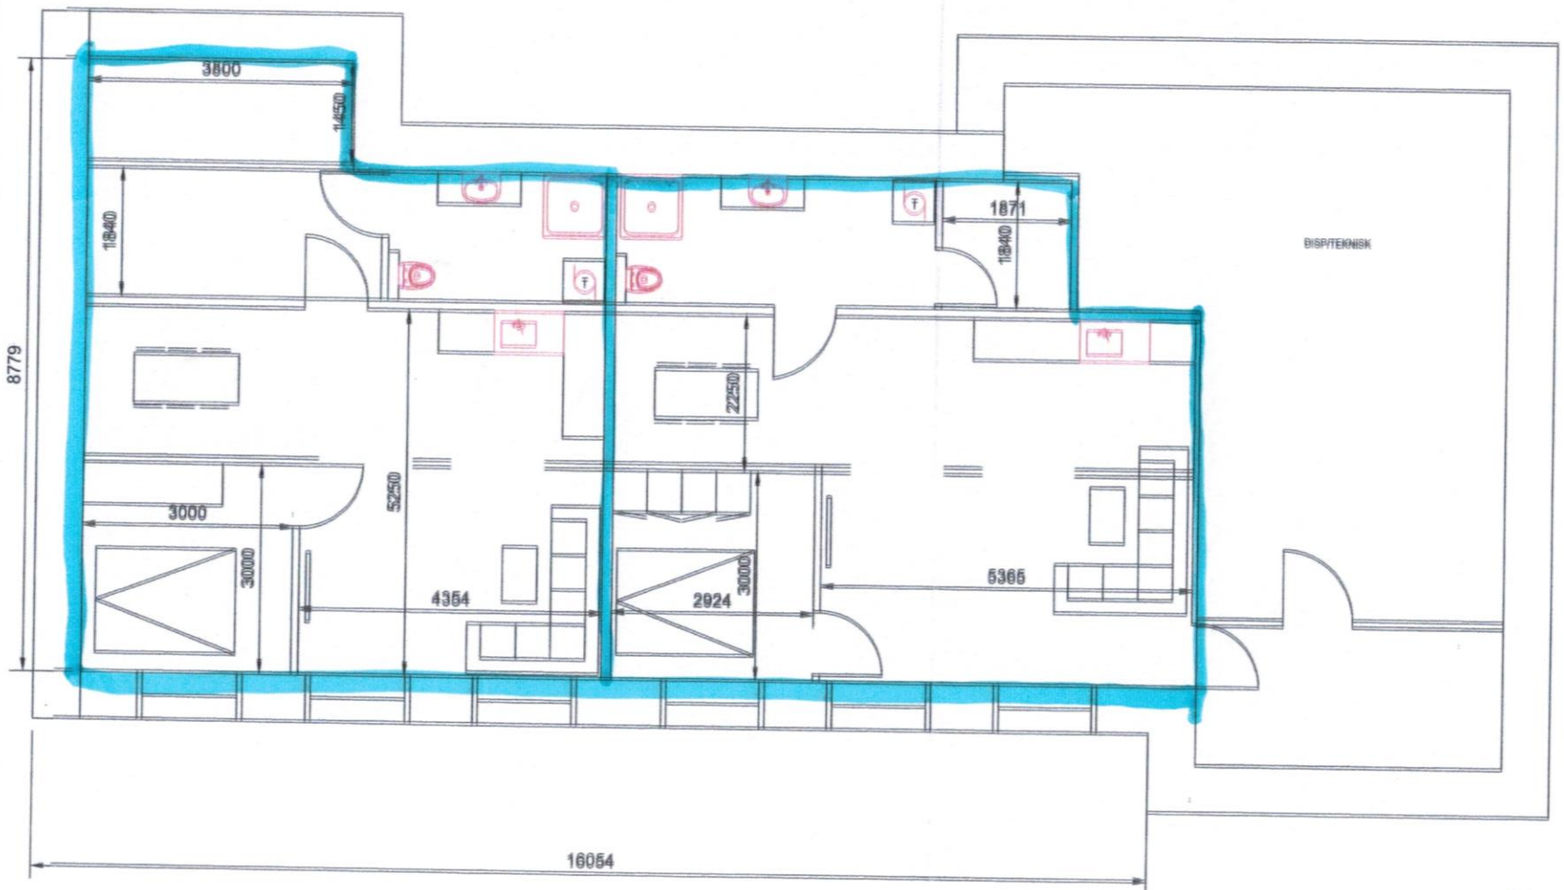

Ny U. etg.

Dato 15.09.14	Konstr./Tegnet CHB	Tracet	Målestokk 1:50
Kontrollert	Statisk kontroll	Godkjent	

VESTBYGDVEGEN 240
VESTBYGD EIENDOM AS

Utarbeidet for: | Endelig dato:

Tittel/innhold: KJELLERPLAN | Beregning: