



<b>23/527- Tomt 1</b> Tverrprofil  <b>Medaas Oppmåling</b> Littlevika 47, 5914 Isdalstø Tlf: 48287186, E-Post: kjameda@online.no	Tegnet av	Saksbehandler
	<b>km</b>	
	Sidemannskontr.	Prosjektansvarlig
	Dato	Målestokk
	<b>31.10.2014</b>	<b>1: 200</b>
Prosj.nr.		<b>1: 200</b>
Tegn.nr.	<b>1</b>	Rev.


28.18

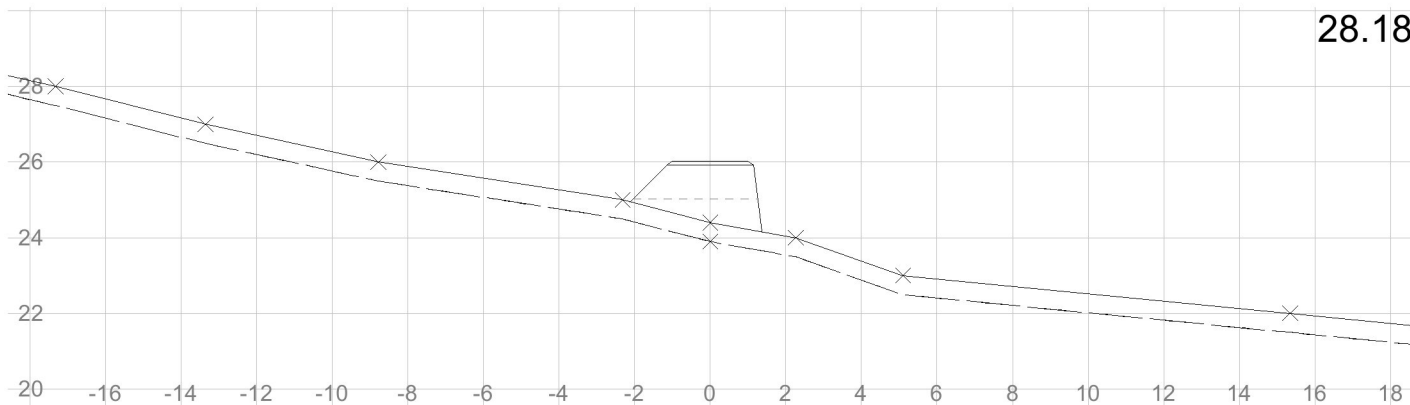

25.00

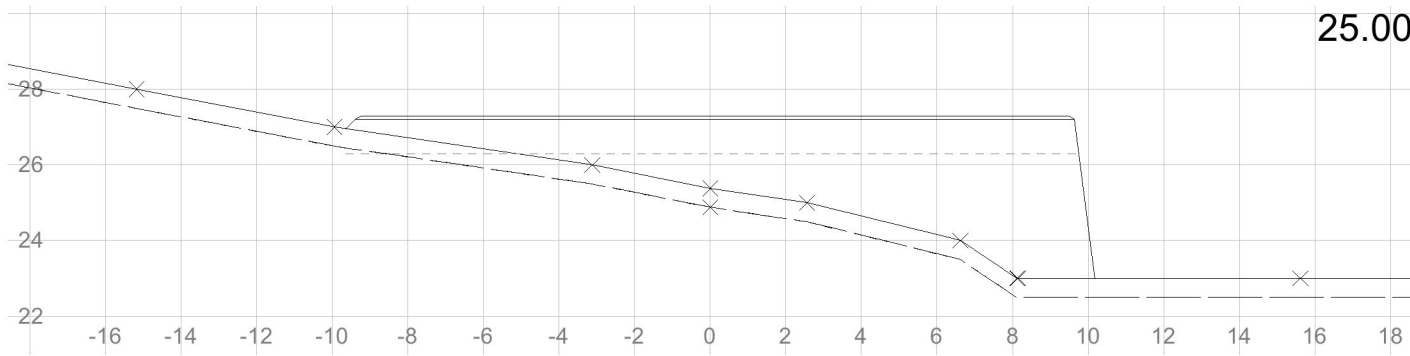

20.00

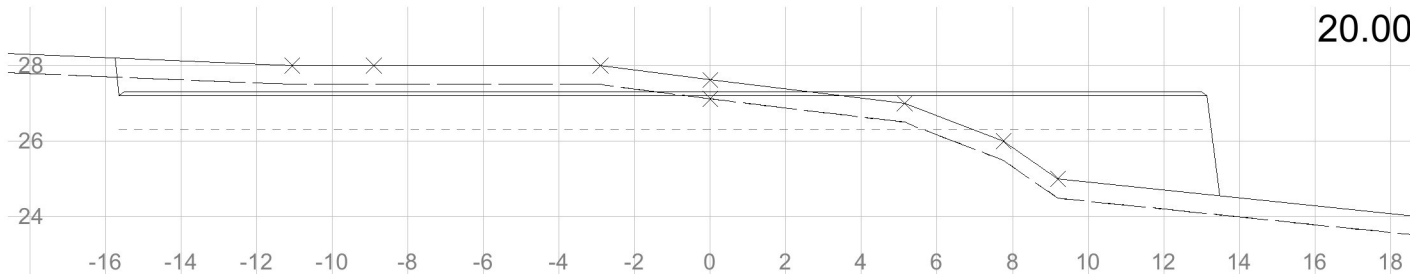

<p><b>23/527- Tomt 1</b></p> <p>Tverrprofil</p> <p><b>Medaas Oppmåling</b></p> <p>Littlevika 47, 5914 Isdalstø Tlf: 48287186, E-Post: kjameda@online.no</p>	Tegnet av	Saksbehandler
	km	
	Sidemannskontr.	Prosjektansvarlig
	Dato	Målestokk
	31.10.2014	1: 200
	Prosj.nr.	1: 200
	Tegn.nr.	Rev.
	2	