



Kommune/bygningsmyndighet
MELAND KOMMUNE

Søknad om tillatelse til tilkøpling og utføring av vann- og avløpsinstallasjon etter plan- og bygningsloven §§ 87 nr. 2, 93, 1. ledd og 94

Søknad om godkjenning som ansvarlig søker, prosjekterende, utførende og kontrollerende for nevnte tiltak etter plan- og bygningsloven §§ 93 b, 97 og 98 samt forskrift om godkjenning av foretak for ansvarsrett

For nevnte arbeider erstatter blanketten
Søknad om tillatelse til tiltak
Søknad om ansvarsrett

Oppføring, endring eller større reparasjon av bygningstekniske installasjoner må ikke utføres før søknaden er behandlet og tillatelse er gitt (pbl § 93, 1. ledd). Installasjonen kan ikke tas i bruk før ferdigattest eller driftstillatelse er gitt (pbl § 99). Tiltakshaver kan kun bli godkjent som ansvarlig søker, prosjekterende og utførende dersom vedkommende innehar kvalifikasjoner som tilfredsstiller krav gitt i forskrift om godkjenning av foretak for ansvarsrett.

For at søknad om tillatelse til tiltak skal kunne behandles, må tegninger som viser tiltaket vedlegges (pbl § 94 nr 1) f.eks:

Situasjonsplan Kjellerplan Installasjonstegning Etasjeplan
 Kontrollplan Andre tegninger (beskriv)

Vedlegges dersom aktuelt:
 Dispensasjonssøknad (beskriv) _____

Tinglyste erklæringer:
 Tillatelse til å legge og vedlikeholde ledninger, kummer mv. på andres eiendom
 Solidarisk ansvar for eiere av felles ledninger
 Rett og plikt til nødvendig service av pumpearbeid, maskinelt utstyr mm
 Kommunens rett til å kreve provisorisk anlegg satt ut av funksjon ved tilknytning til kommunens ledningsnett
 Andre forhold (beskriv) _____

Søknaden gjelder

Eigedom/ byggested	Gnr. 42 Bnr. 134 Festenr. Seksj.nr
	Adresse EIKELANDSVEGEN 174, 5917 ROSSLAND
Tiltakets art	<input type="checkbox"/> Nyinstallasjon <input type="checkbox"/> Vanninstallasjoner innvendig <input checked="" type="checkbox"/> Avløpsinstallasjoner utvendig <input type="checkbox"/> Endring/reparasjon <input type="checkbox"/> Vanninstallasjoner utvendig <input checked="" type="checkbox"/> Tilkøpling <input type="checkbox"/> Avløpsinstallasjoner innvendig <input type="checkbox"/> Andre arbeider: (beskriv)
	Vannforsyning
	Avløp
Areal i mm	Byggets/tilbyggets areal Brutto golvflate i m² Leieareal (boligbygg) i m² Avgiftspl. tilleggsareal i m²
	Opparbeidet hageareal Areal i m² Svømmebasseng Volum i m³
	Vannklosett

Bok nr. 2/11-14

Tiltakshaver	
Navn	GEIR EINAR LOHNE
Adresse	EIKELANDSVEGEN 174
Postnr	5917
Poststed	ROSSLAND
Dato	8/10-14
Underskrift	<i>Geir Lohne</i>
Telefon	56179255

Soknad om godkjenning som ansvarlig søker	
Foretakets navn	SKARSVÅG ROR OG INTERIØR AS
Adresse	MELANDSVEGEN 15
Postnr	5918
Poststed	FREKHAUG
Dato	8/10-14
Underskrift	<i>Ulfete Skarvåg</i>
Org.nr/foretaksnr.	979679149
Telefon	56170710
Nødvendig dokumentasjon jf forskrift om godkjenning av foretak for ansvarsrett	
<input checked="" type="checkbox"/> Har sentral godkjenning	<input type="checkbox"/> Dokumentasjon vedlagt
<input type="checkbox"/> Søker lokal godkjenning	<input type="checkbox"/> Dokumentasjon er innsendt tidligere

Soknad om godkjenning som ansvarlig prosjekterende	
Foretakets navn	SKARSVÅG ROR OG INTERIØR AS
Adresse	MELANDSVEGEN 15
Postnr	5918
Poststed	FREKHAUG
Dato	8/10-14
Underskrift	<i>Ulfete Skarvåg</i>
Org.nr/foretaksnr.	979679149
Telefon	56170710
Nødvendig dokumentasjon jf forskrift om godkjenning av foretak for ansvarsrett	
<input checked="" type="checkbox"/> Har sentral godkjenning	<input type="checkbox"/> Dokumentasjon vedlagt
<input type="checkbox"/> Søker lokal godkjenning	<input type="checkbox"/> Dokumentasjon er innsendt tidligere

Soknad om godkjenning som ansvarlig utførende	
Foretakets navn	SKARSVÅG ROR OG INTERIØR AS
Adresse	MELANDSVEGEN 15
Postnr	5918
Poststed	FREKHAUG
Dato	8/10-14
Underskrift	<i>Ulfete Skarvåg</i>
Org.nr/foretaksnr.	979679149
Telefon	56170710
Nødvendig dokumentasjon jf forskrift om godkjenning av foretak for ansvarsrett	
<input checked="" type="checkbox"/> Har sentral godkjenning	<input type="checkbox"/> Dokumentasjon vedlagt
<input type="checkbox"/> Søker lokal godkjenning	<input type="checkbox"/> Dokumentasjon er innsendt tidligere

Skal kontroll utføres av uavhengig kontrollforetak (pbl § 97 nr 1), søkes om godkjenning av ansvarlig kontrollerende

Soknad om godkjenning som ansvarlig kontrollerende for utførelsen	
Foretakets navn	
Adresse	
Postnr	
Poststed	
Dato	
Underskrift	
Org.nr/foretaksnr.	
Telefon	
Nødvendig dokumentasjon jf forskrift om godkjenning av foretak for ansvarsrett	
<input type="checkbox"/> Har sentral godkjenning	<input type="checkbox"/> Dokumentasjon vedlagt
<input type="checkbox"/> Søker lokal godkjenning	<input type="checkbox"/> Dokumentasjon er innsendt tidligere

SITUASJONSKART

Gnr/Bnr: 42/ 134
Adresse: Eikelandsvegen 174
Eigar/søkar: Lohne

Kvalitet : FKB-B

Gjeldande plan : Kommuneplan
Planformål : LNF

Vår referanse: Amg

Sign.






MELAND
KOMMUNE



Målestokk: 1:1000
Dato: 31.10.2014

Gjerde
Usikker eigedomsgrænse
Målt eigedomsgrænse

 Bolighus
 Andre bygg

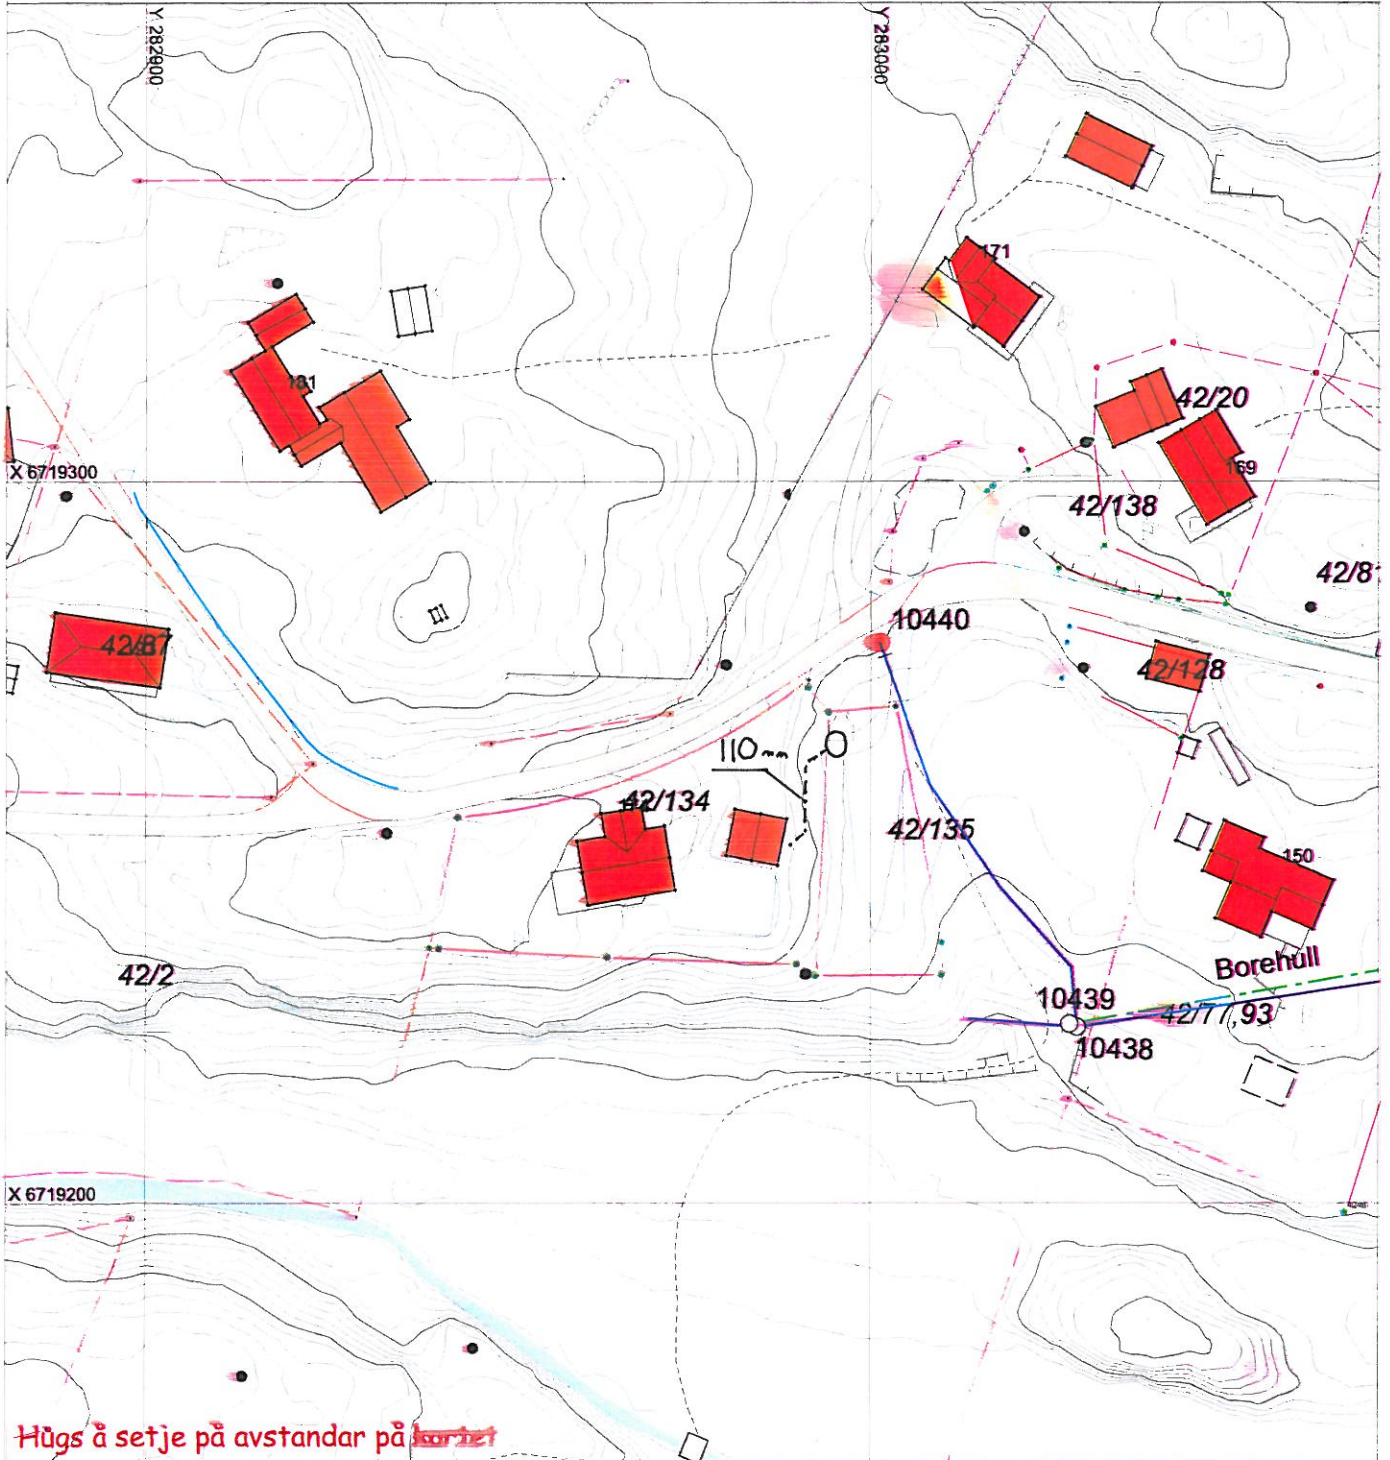

Høgs å setje på avstandar på kortet

SITUASJONSPLAN

 Tiltak

Underskrift Situasjonsplan

Dato