


Dalemarka 85, 5918 Frekhaug

19.01.2015

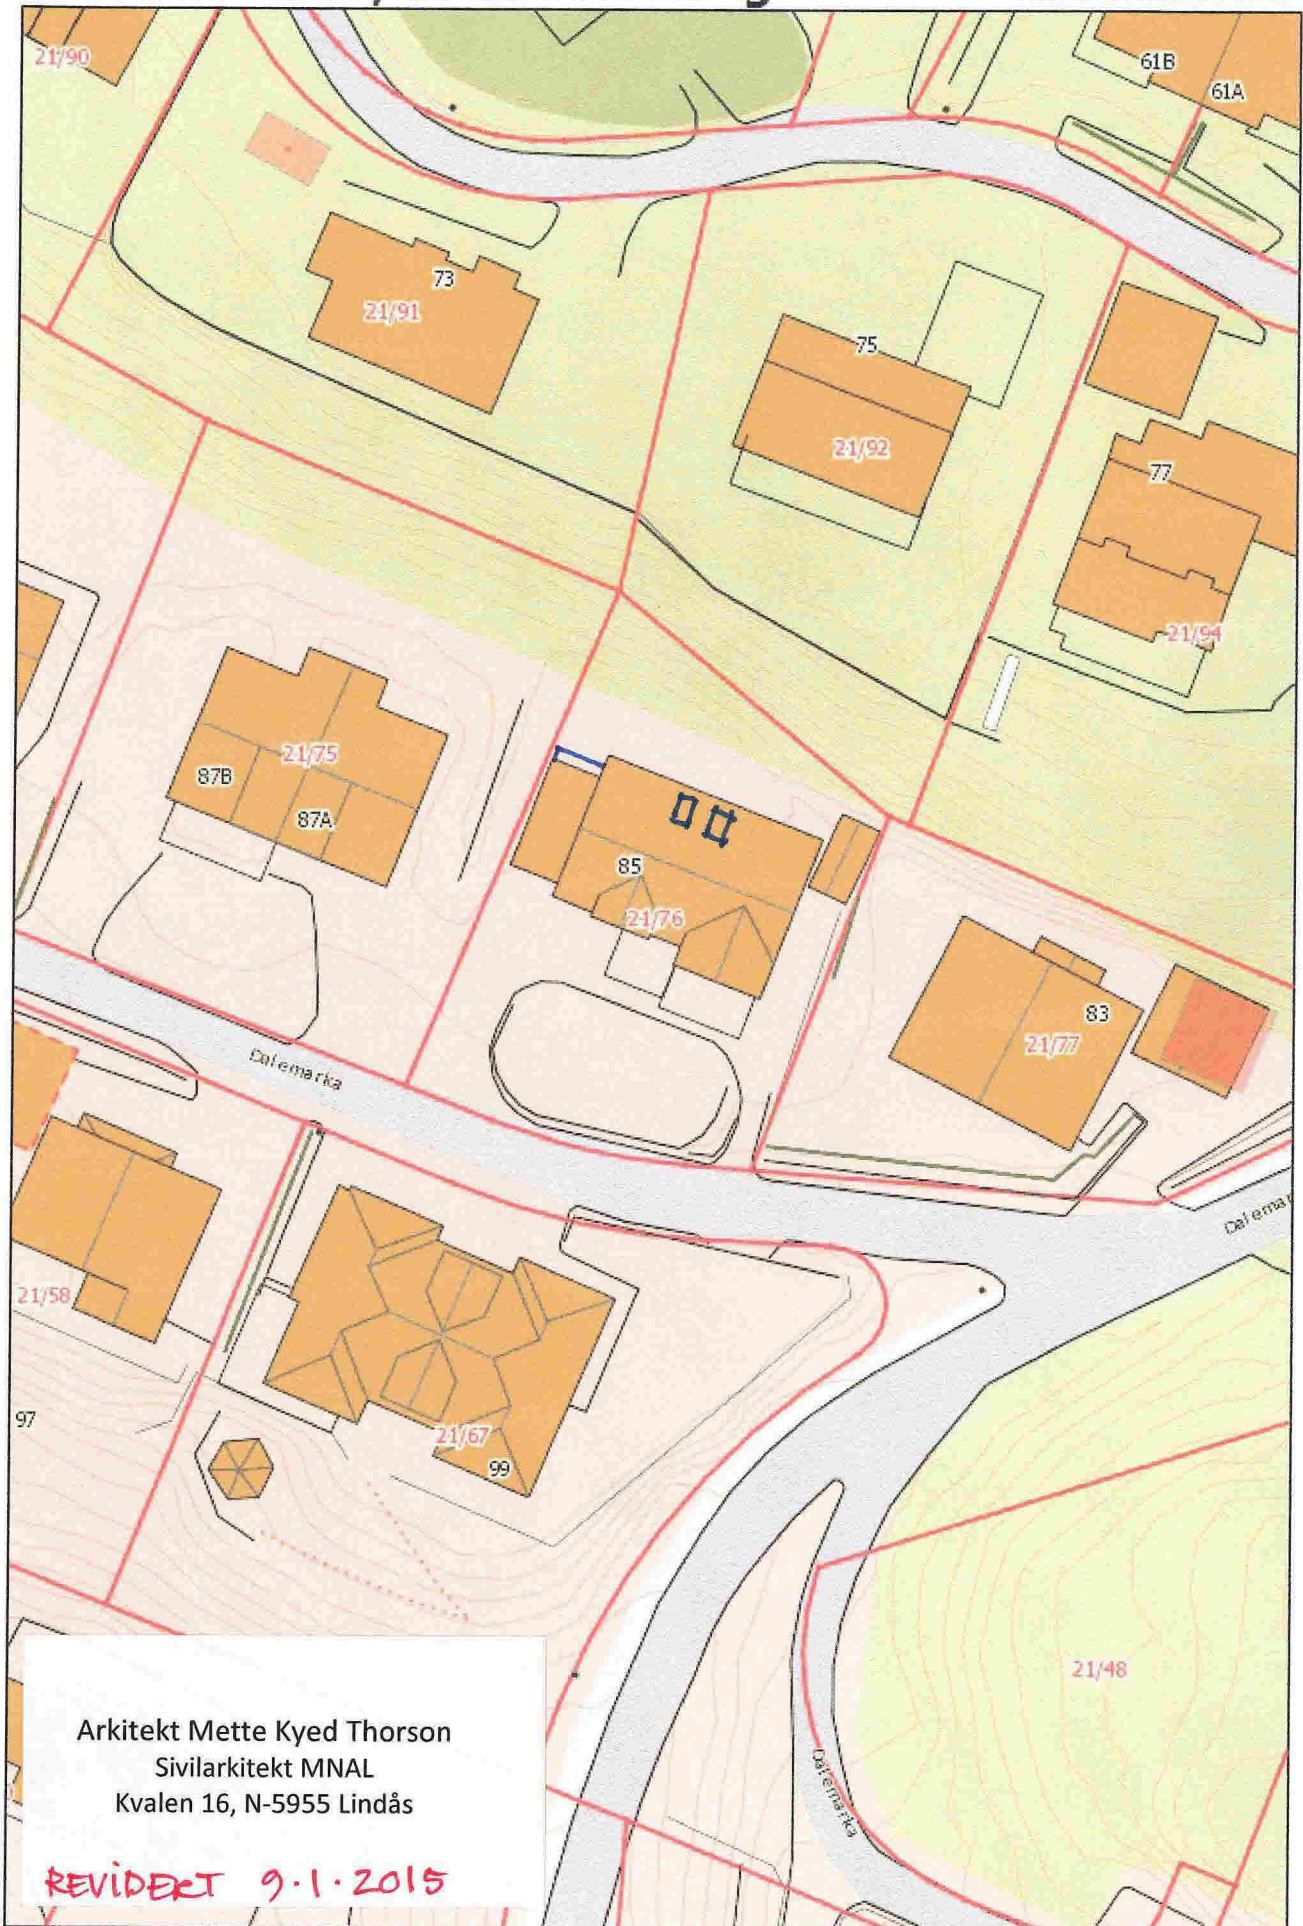

Arkitekt Mette Kyed Thorson
Sivilarkitekt MNAL
Kvalen 16, N-5955 Lindås


REVIDERT 9.1.2015

Målestokk: 1:500

Gnr 21	Bnr 76	Festnr
Representasjonspunkt X 280385 Y -47048 Z		
Kartblad	X	Landareal
Målestokk 1:500	Areal 758.2	M ²

MÅLEBREVKART

Jnr
Målebrev nr

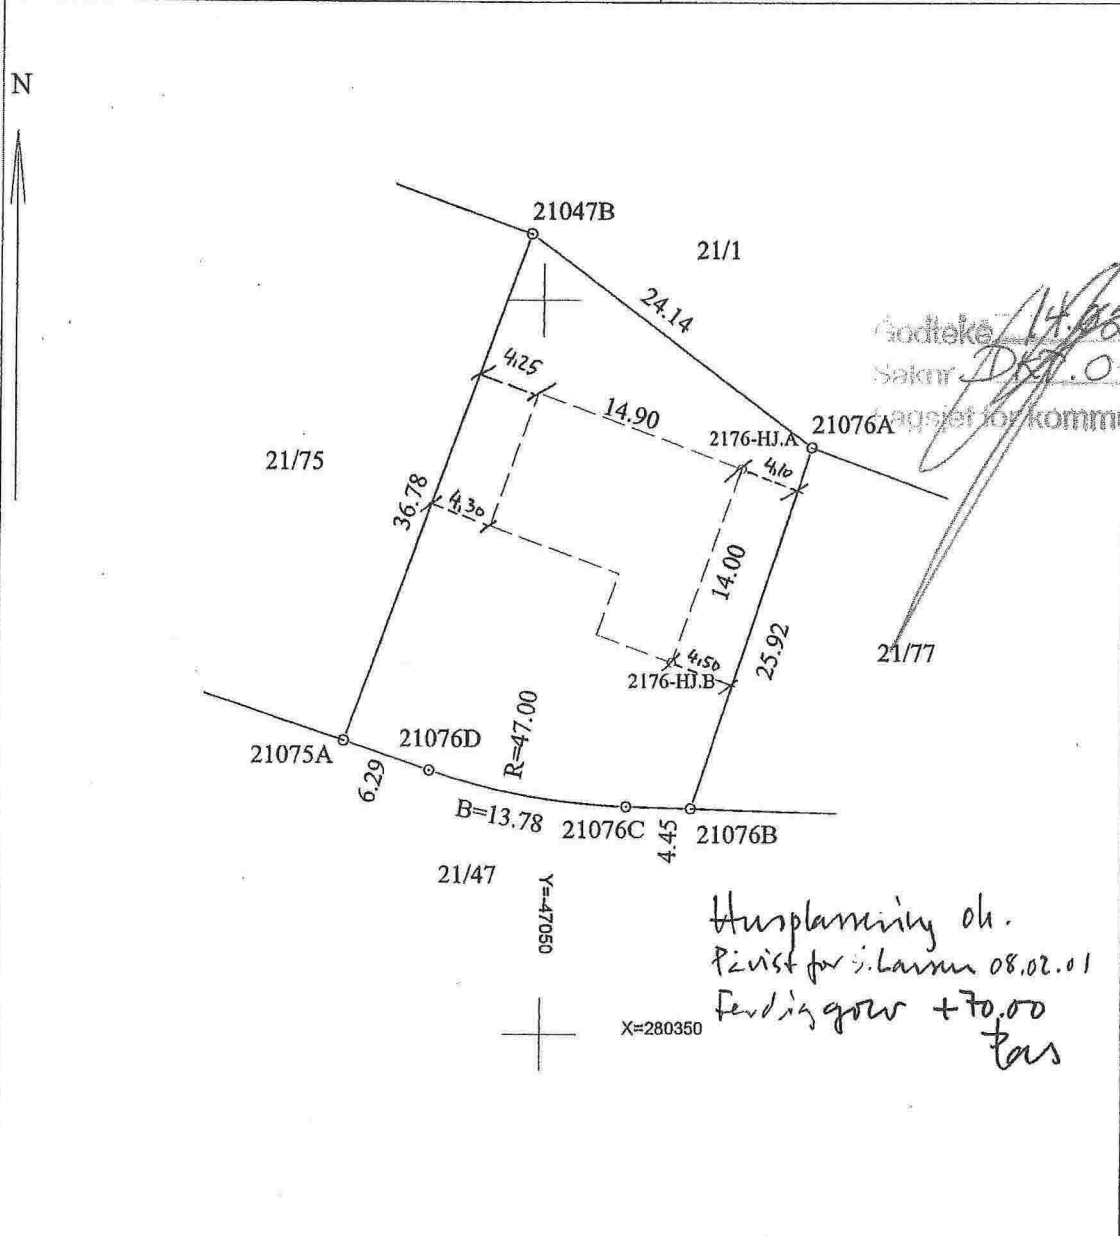

Punkt	Punktmerke	X-koord	Y-koord	Side	Radius
21076A	Gkj bolt fjell	280390.00	-47031.50	25.92	
21076B		280365.41	-47039.70	4.45	
21076C		280365.55	-47044.15	13.78	47.00
21076D		280368.01	-47057.66	6.29	
21075A		280370.03	-47063.62	36.78	
21047B	Gkj bolt fjell	280404.50	-47050.80	24.14	

21 / 75

21 / 7

kt 70,20

kt 69,90

kt 68,50

MELAND KOMMUNE
 Kommunaleiendomsforvaltning /
 planavdeling og natur

27 DES 2000

Jnr. 20000160 b6


Avk. 21 / 76

Saksid. 200000358B-3

Saksb. ARS

REV	BESKRIVELSE	REVISJON	SIGN	DATO
	Granberg Eiendom AS Flatøy 5918 Frekhaug		Kommune: Meland G. nr.: 21 B. nr.: 76 Tegnet av : SLA	Målestokk: 1:250 Dato: 24.11.2000
BYGGHERRE: Arild Våge ADRESSE				
TEGNING:	Situasjonsplan	TEGN NR:	20	REV: A

D3

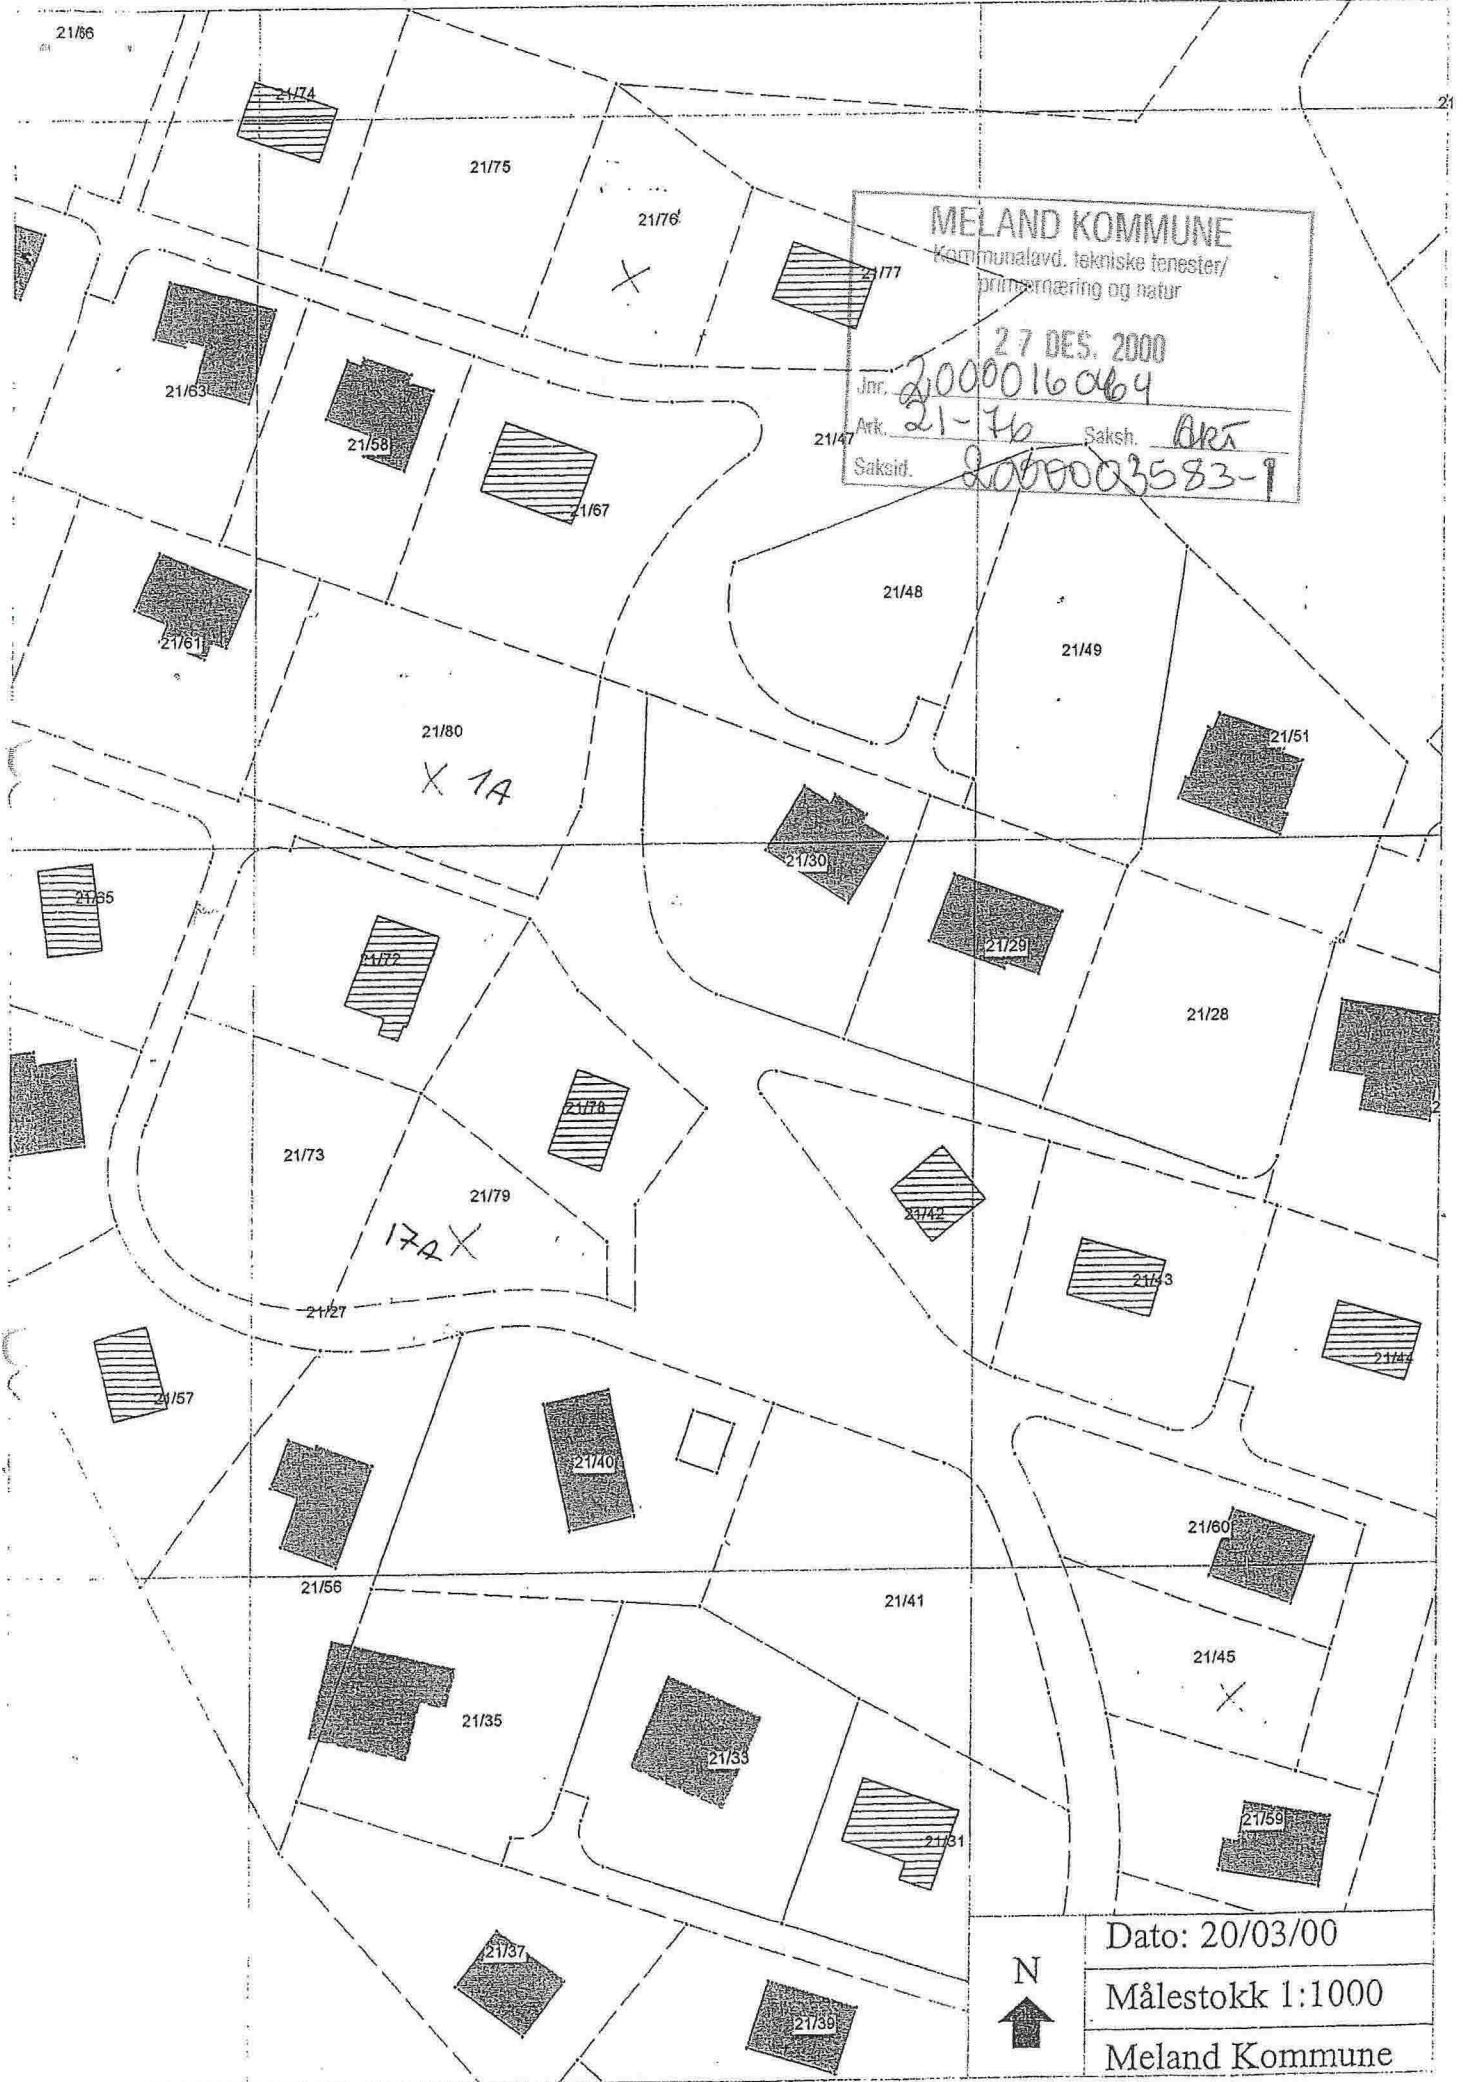

MELAND KOMMUNE
 Kommunalavd. tekniske tjenester/
 planregulering og natur

27 DES. 2000

Jnr. 21000016064

Ark. 21-76 Saksh. BRK

Saksid. 2100003583-9

N
 ↑

Dato: 20/03/00


Målestokk 1:1000

Meland Kommune

Bl. 2a	Rnr 76	Placert
Koordinatpunkt	X 280385	Y -47048
Kartblad	AF059-05-38-3	X Landsett
Målestokk	1:500	Areall M ² 758.2

MÅLEBREVKART

Jnr	
Målestokk	9816

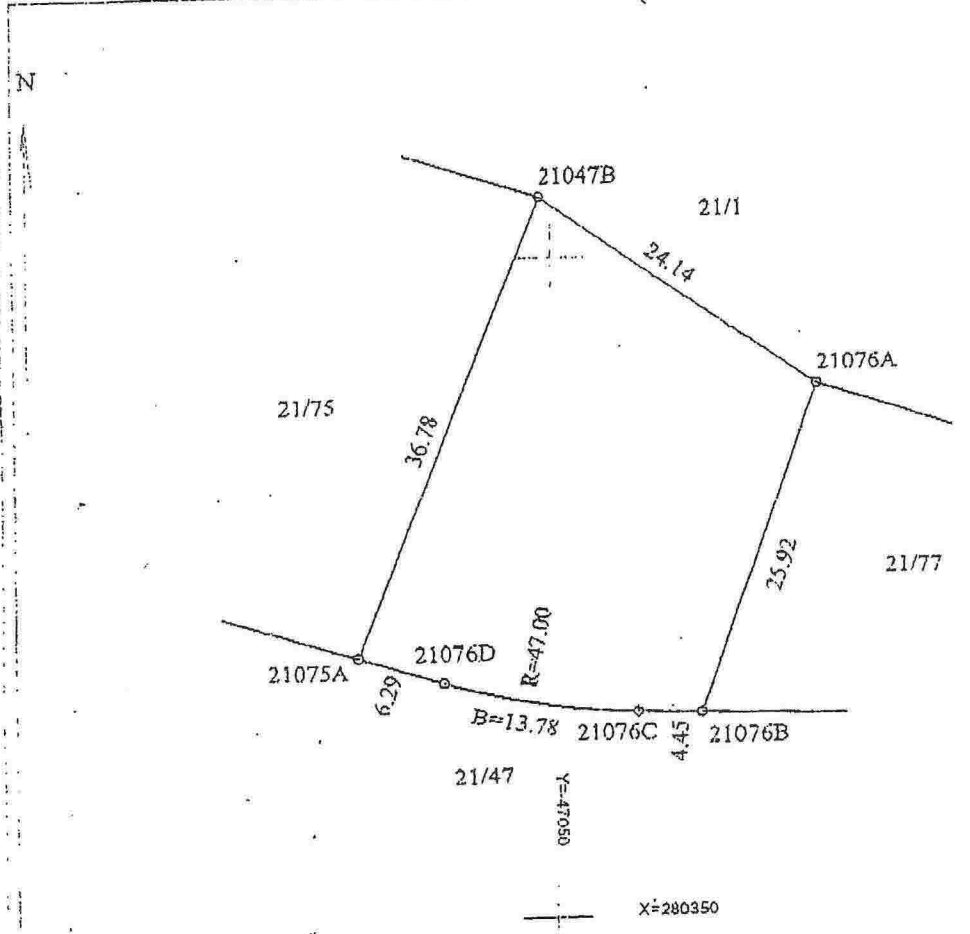

Punkt	Punktmerke	X-koordinat	Y-koordinat	Side	Radius
21076A		280390.00	-47031.50	25.92	
21076B		280365.41	-47039.70	4.45	
21076C		280365.55	-47044.15	13.78	47.00
21076D		280368.01	-47057.66	6.29	
21075A		280370.03	-47063.62	36.78	
21047B	Gkj bolt fjell	280404.50	-47050.80	24.14	

REVIDERT 9.1.2015

MELAND KOMMUNE
 Kommunalavd. tekniske tjenester/
 primærmøring og natur


27 DES. 2000

Jnr. 2000016064

Ark. 21-76 Saksh. Øst

Saksid. 2000003583-3


M 1

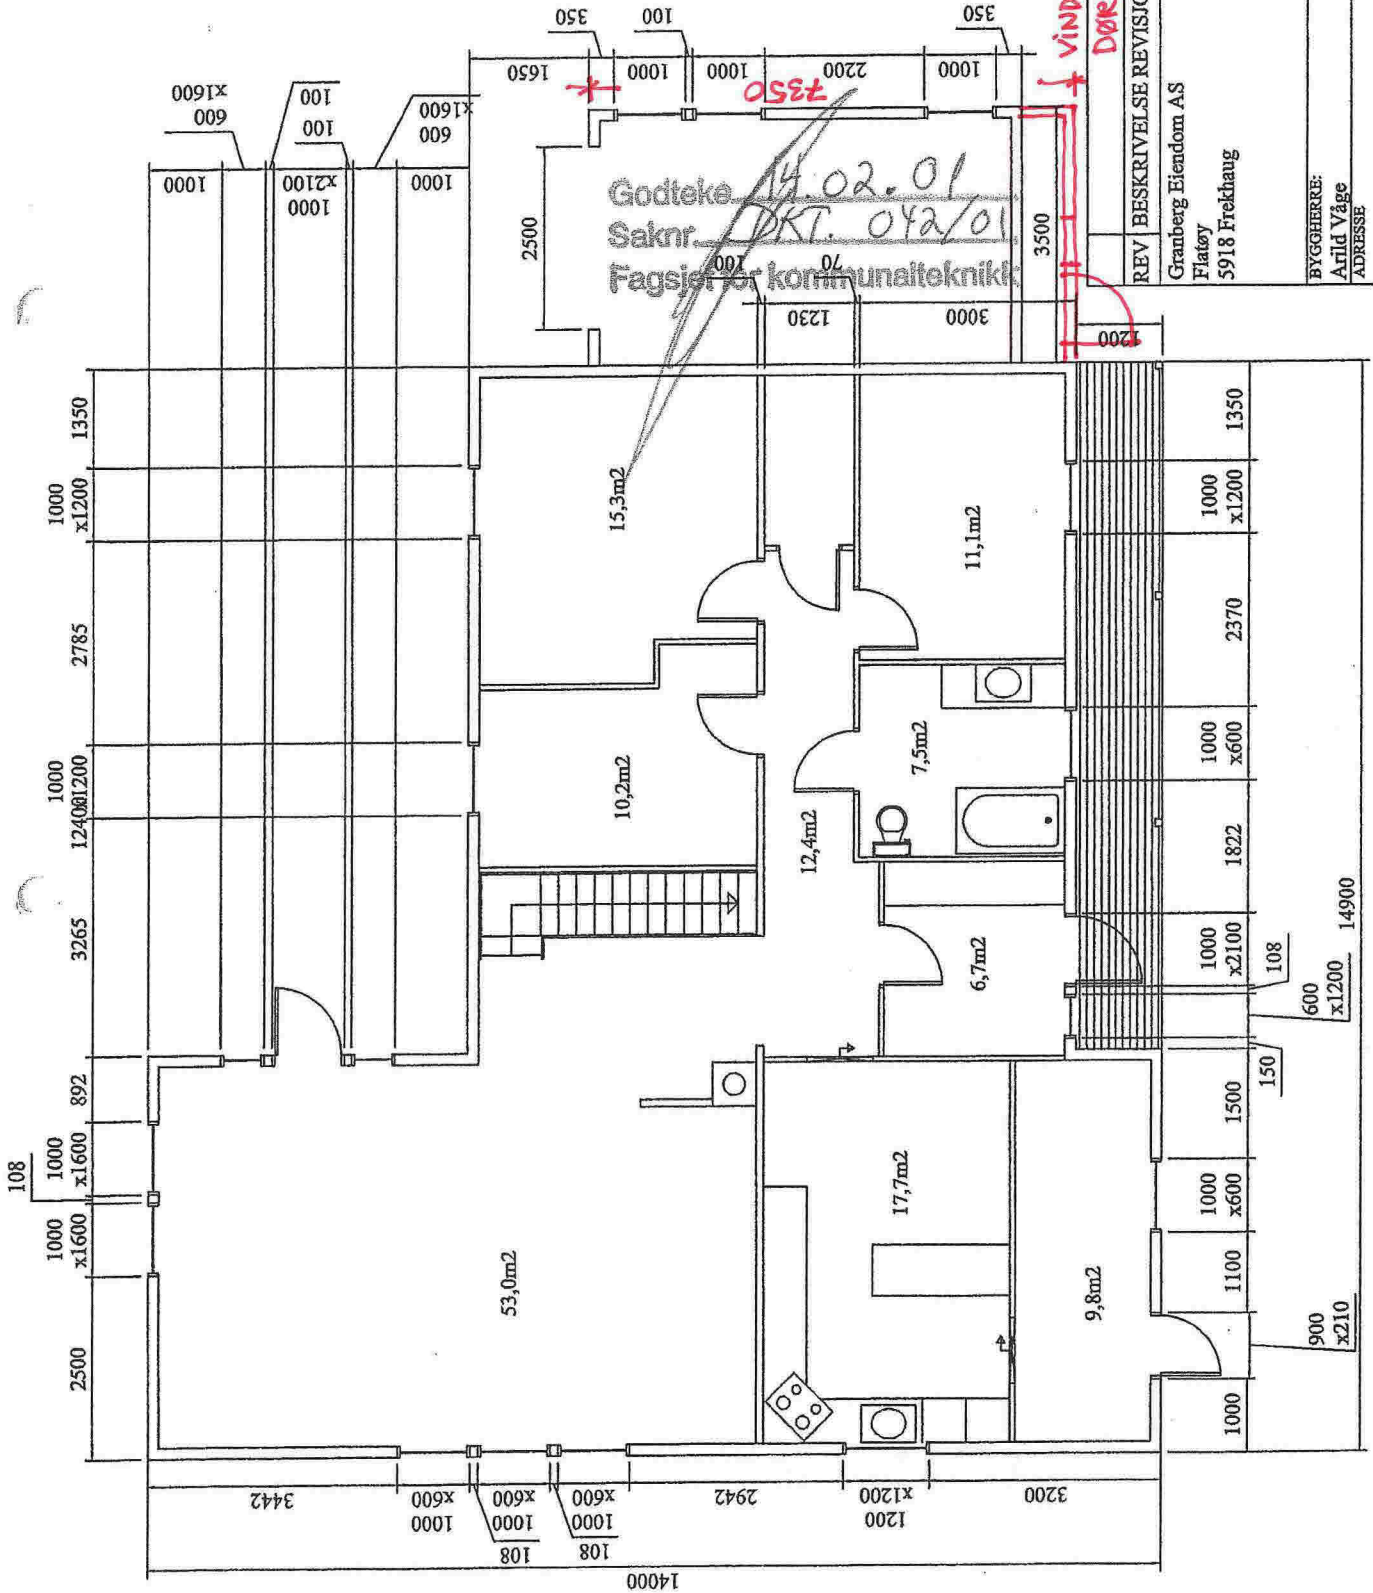

REV	BESKRIVELSE REVISION	SIGN	DATO
	Granberg Eiendom AS Flåtøy 5918 Frekhaug	Målestokk 1:100	
	Kommune: Meland	G. nr.: 21	Dato: 17.10.2000
	B. nr.: 76	Tegnet av: SLA	
BYGGERE: Arild Våge		ADRESSE	
TEGNER: Plan 1 etg		TEGNER NR.: 01	REV.: A

Arkitekt Mette Kyed Thorson
Sivilarkitekt MNAL
Kvalen 16, N-5955 Lindås

REVIDERT 9.1.2015

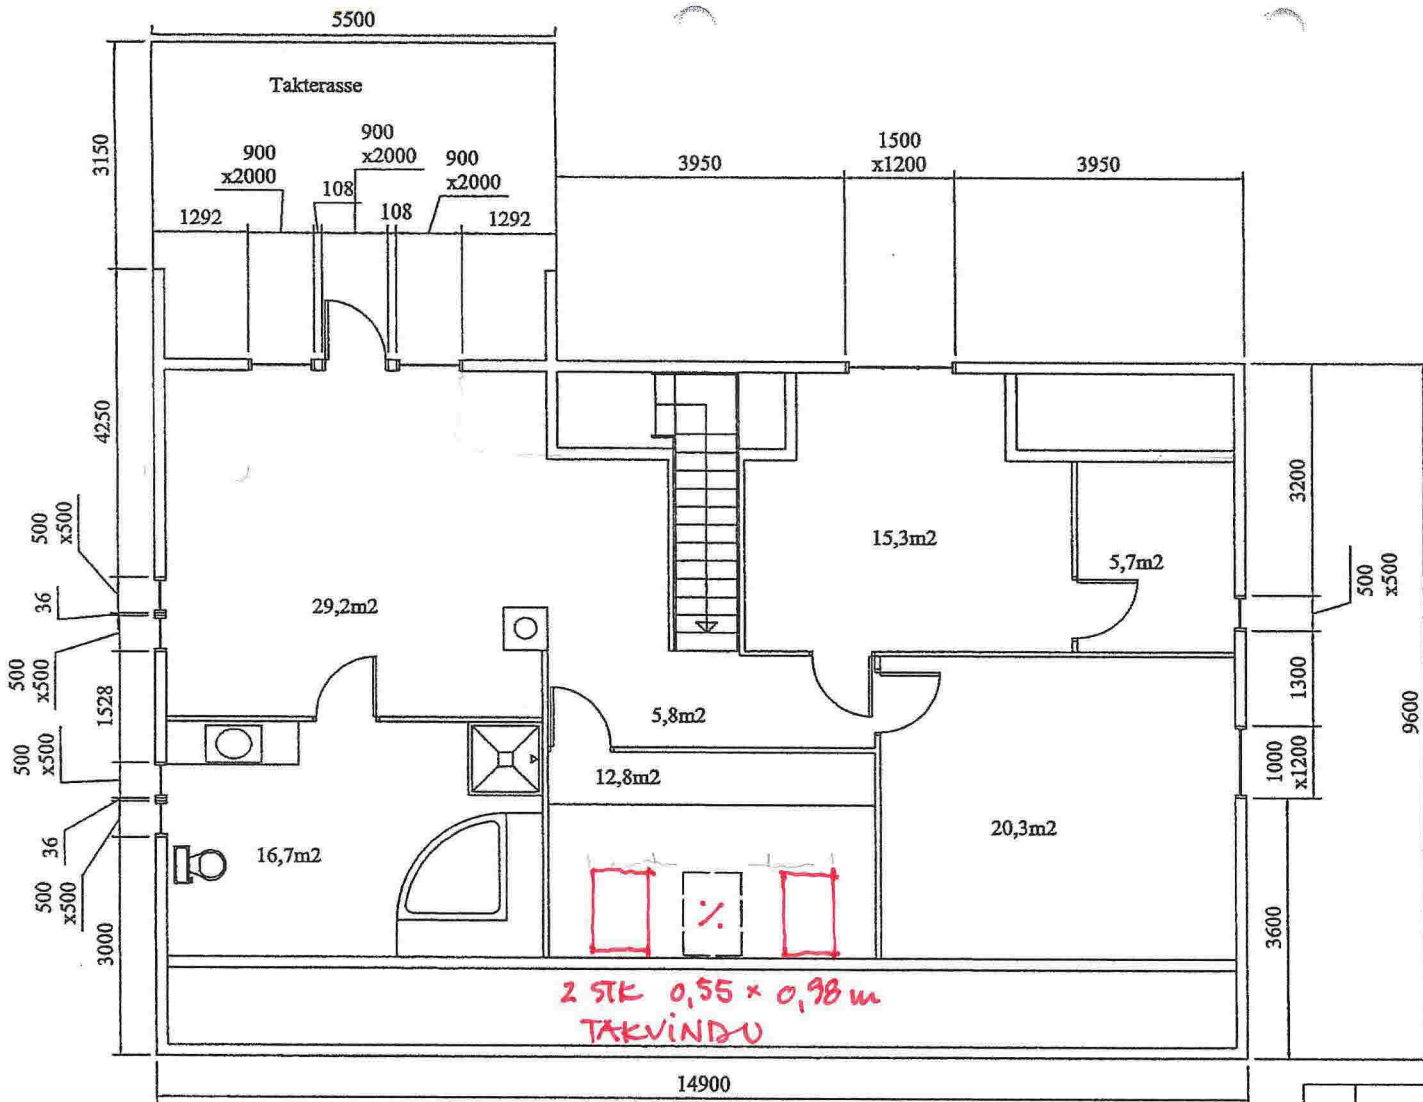


MELAND KOMMUNE
Kommunelov, tekniske tjenester/
planarbeid og natur

Jnr: 2000016664
Ar: 21-76 Saksh: Arild
Saksid: 2000003583-1
27 DES. 2011

REV	BESKRIVELSE REVISJON	SIGN	DATO
	Granberg Eiendom AS Flatøy 5918 Frekhaug	Kommune: Meland G. nr: 21 B. nr: 76 Tegnet av: SLA	Målestokk: 1:100 Dato: 17.10.2000
BYGGHERR: Arild Våge ADRESSE			
TEGNING: Plan 2 etg		TEGN NR: 02	REV: A

E2

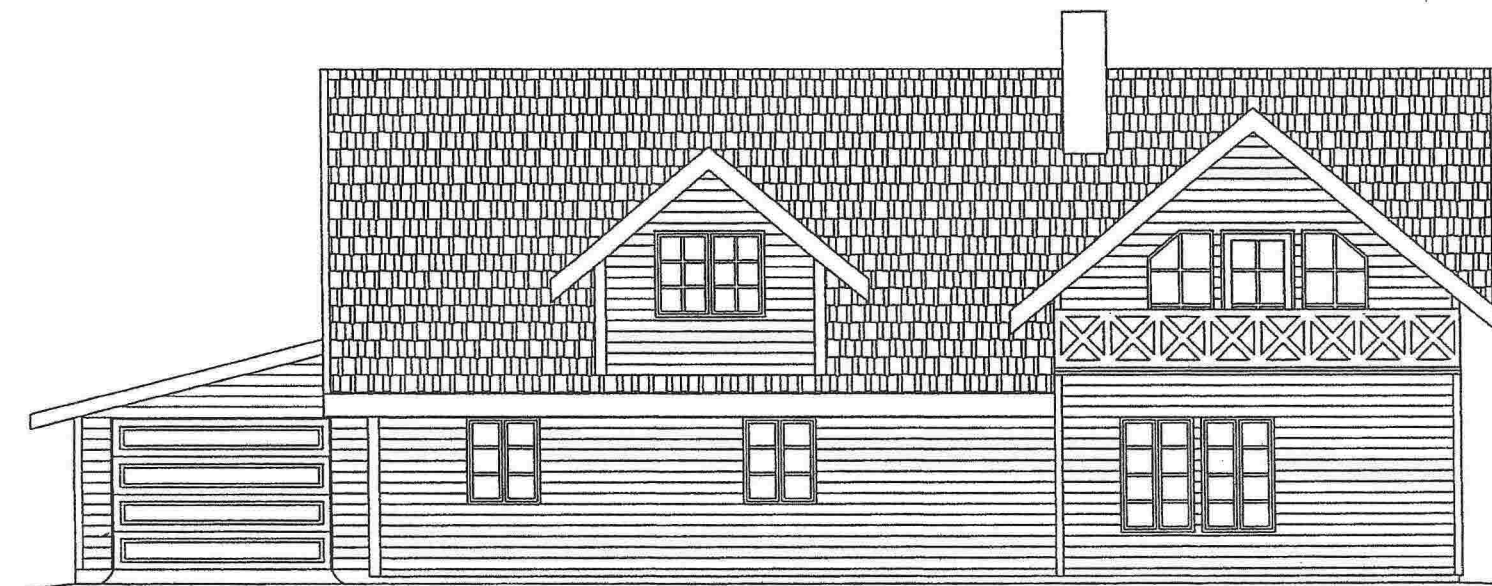

MELAND KOMMUNE
Kommunelavt. tekniske tjenester/
planarbeid og utluf


Jnr. 2000016064
27 DES 2000

Ark. 21-76 Saksh. Øst

Saksid. 2000003583-1

REV	BESKRIVELSE REVISJON	SIGN	DATO
	Granberg Eiendom AS Flatøy 5918 Frekhaug	Kommune: Meland G. nr: 21 B. nr: 76 Tegnet av : SLA	Målestokk: 1:100 Dato: 17.10.2000
	BYGGHERRE: Arild Våge ADRESSE		
	TEGNING: Fasade sør	TEGN NR: 03	REV: A

E3

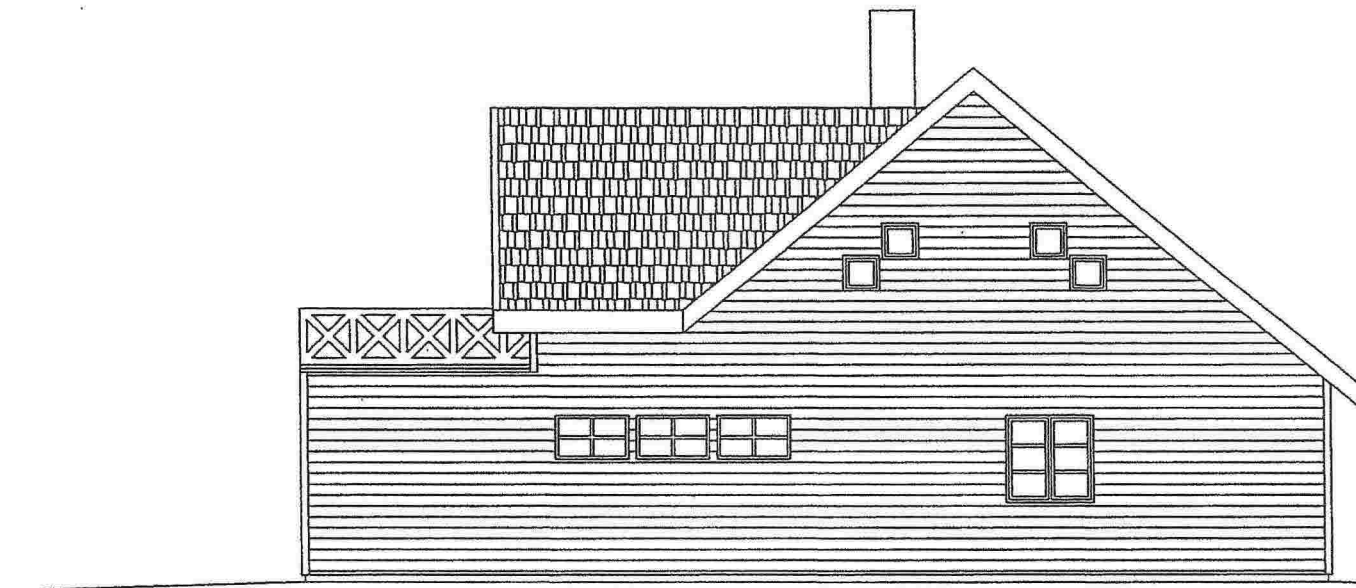

MELAND KOMMUNE
Kommunalevd. tekniske tjenester/
planarbeid og natur

Jnr. 2000016064 27.10.2000
Ark. 21-24 Saksh. Øst
Saksid. 800003583-1

REV	BESKRIVELSE REVISJON	SIGN	DATO
	Granberg Eiendom AS Flatøy 5918 Frekhaug	Kommune: Meland G. nr: 21 B. nr: 76 Tegnet av : SLA	Målestokk: 1:100 Dato: 17.10.2000
BYGGHERRE: Arild Våge			
ADRESSE			
TEGNING:	Fasade øst	TEGN NR:	04
		REV:	A

E4


MELAND KOMMUNE
 Kommunalavd. tekniske tenester/
 planmønstre og natur

27 DES. 2000

Jnr. 20000 16064

Ark. 21-46 Saksh. *REK*

Saksid. 2000003583 -

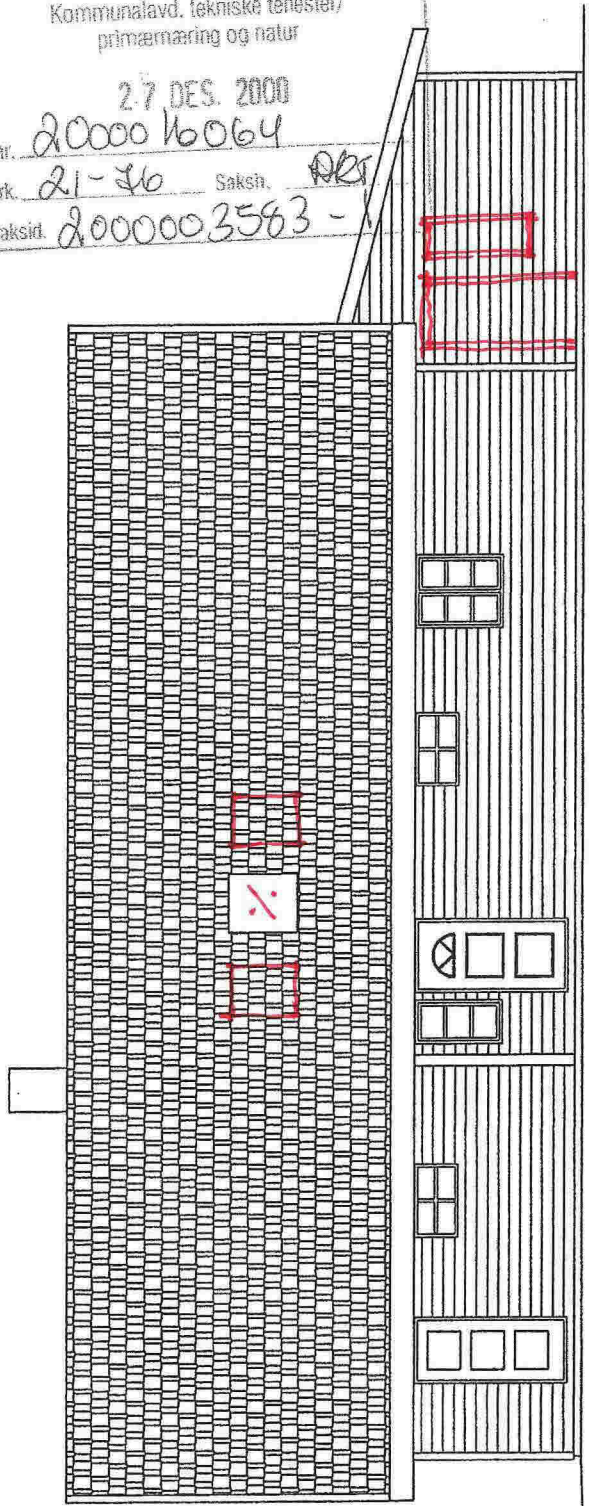


Arkitekt Mette Kyed Thorson
 Sivilarkitekt MNAL
 Kvalen 16, N-5955 Lindås

REVIDERT 9.1.2015

REV	BESKRIVELSE REVISION	SIGN	DATO
	Granberg Eiendom AS Flatøy 5918 Frekhaug	Målestokk: Kommune: Meland G. nr.: 21 B. nr.: 76 Tegnet av: SLA	1:100 Date: 17.10.2000
BYGGHERRE: Arlid Våge			
ADRESSE			
TEGNING: Fasade nord		TEGNNR.: 05	REV.: A

11 01

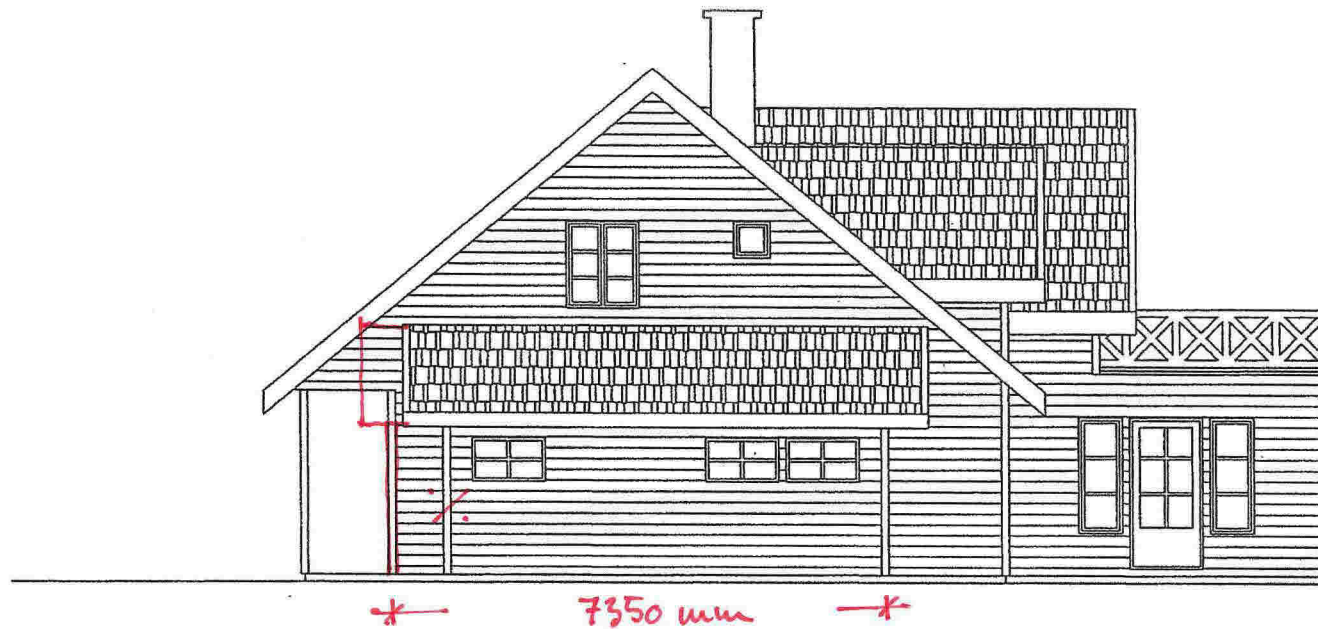

MELAND KOMMUNE
Kommunalt, tekniske tjenester/
planarbeid og natur

27 DES. 2000

Jnr. 2000016069
Ark. 21 - 26 Saksh. OK


Saksid. 2600002583-1

Arkitekt Mette Kyed Thorson
Sivilarkitekt MNAL
Kvalen 16, N-5955 Lindås

REVIDERT 9.1.2015


REV	BESKRIVELSE REVISJON	SIGN	DATO
	Granberg Eiendom AS Flatøy 5918 Frekhaug	Kommune: Meland G. nr: 21 B. nr: 76 Tegnet av : SLA	Målestokk: 1:100 Dato: 17.10.2000
BYGGHERRE: Arild Våge ADRESSE			
TEGNING:	TEGN NR:	REV:	
Fasade vest	06	A	

EB

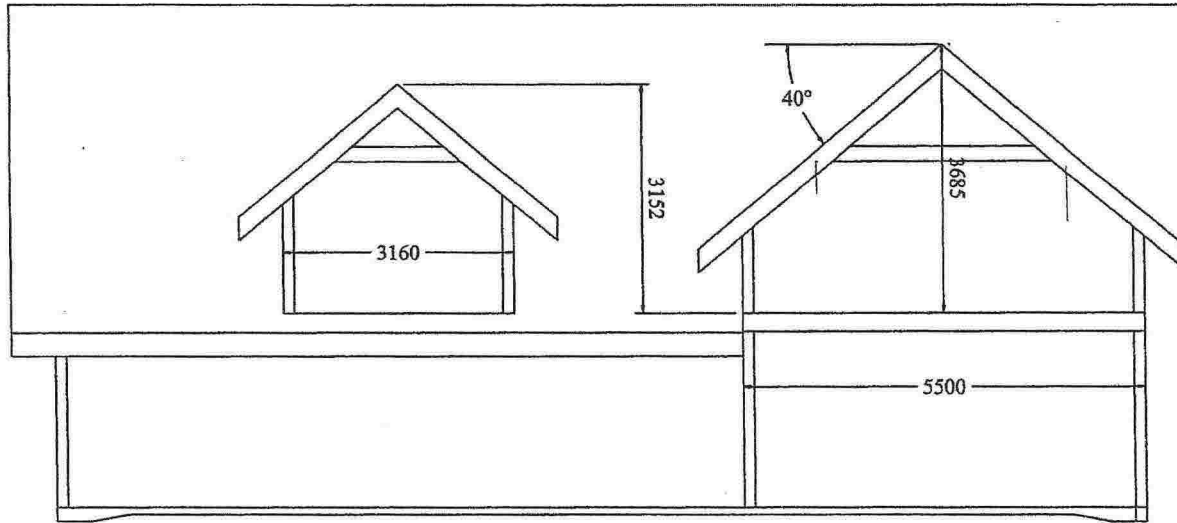

MELAND KOMMUNE
 Kommunetråd, tekniske tjenester/
 planlegging og natur

27.10.2000
 Jnr. 0200016064
 Ark. 01-14
 Saksid. 020003589-1
 Sign. Aler

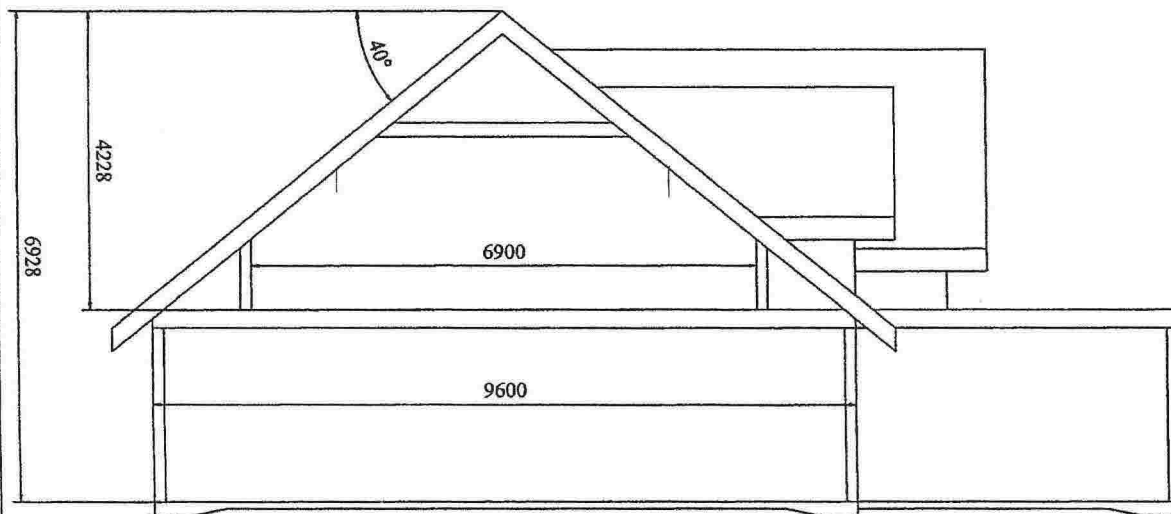

REV	BESKRIVELSE	REVISJON	SIGN	DATO
	Granberg Eiendom AS Flatøy 5918 Frekhaug	Kommune: Meland G. nr: 21 B. nr: 76 Tegnet av: SLA	Målestokk: 1:100	Dato: 16.10.2000
BYGGHERRE: Arild Våge				
ADRESSE				
TEGNING: Snitt		TEGN NR:	07	REV: A

ET