


Kyrkjesundvegen 68 - plan ny isfri båt plass

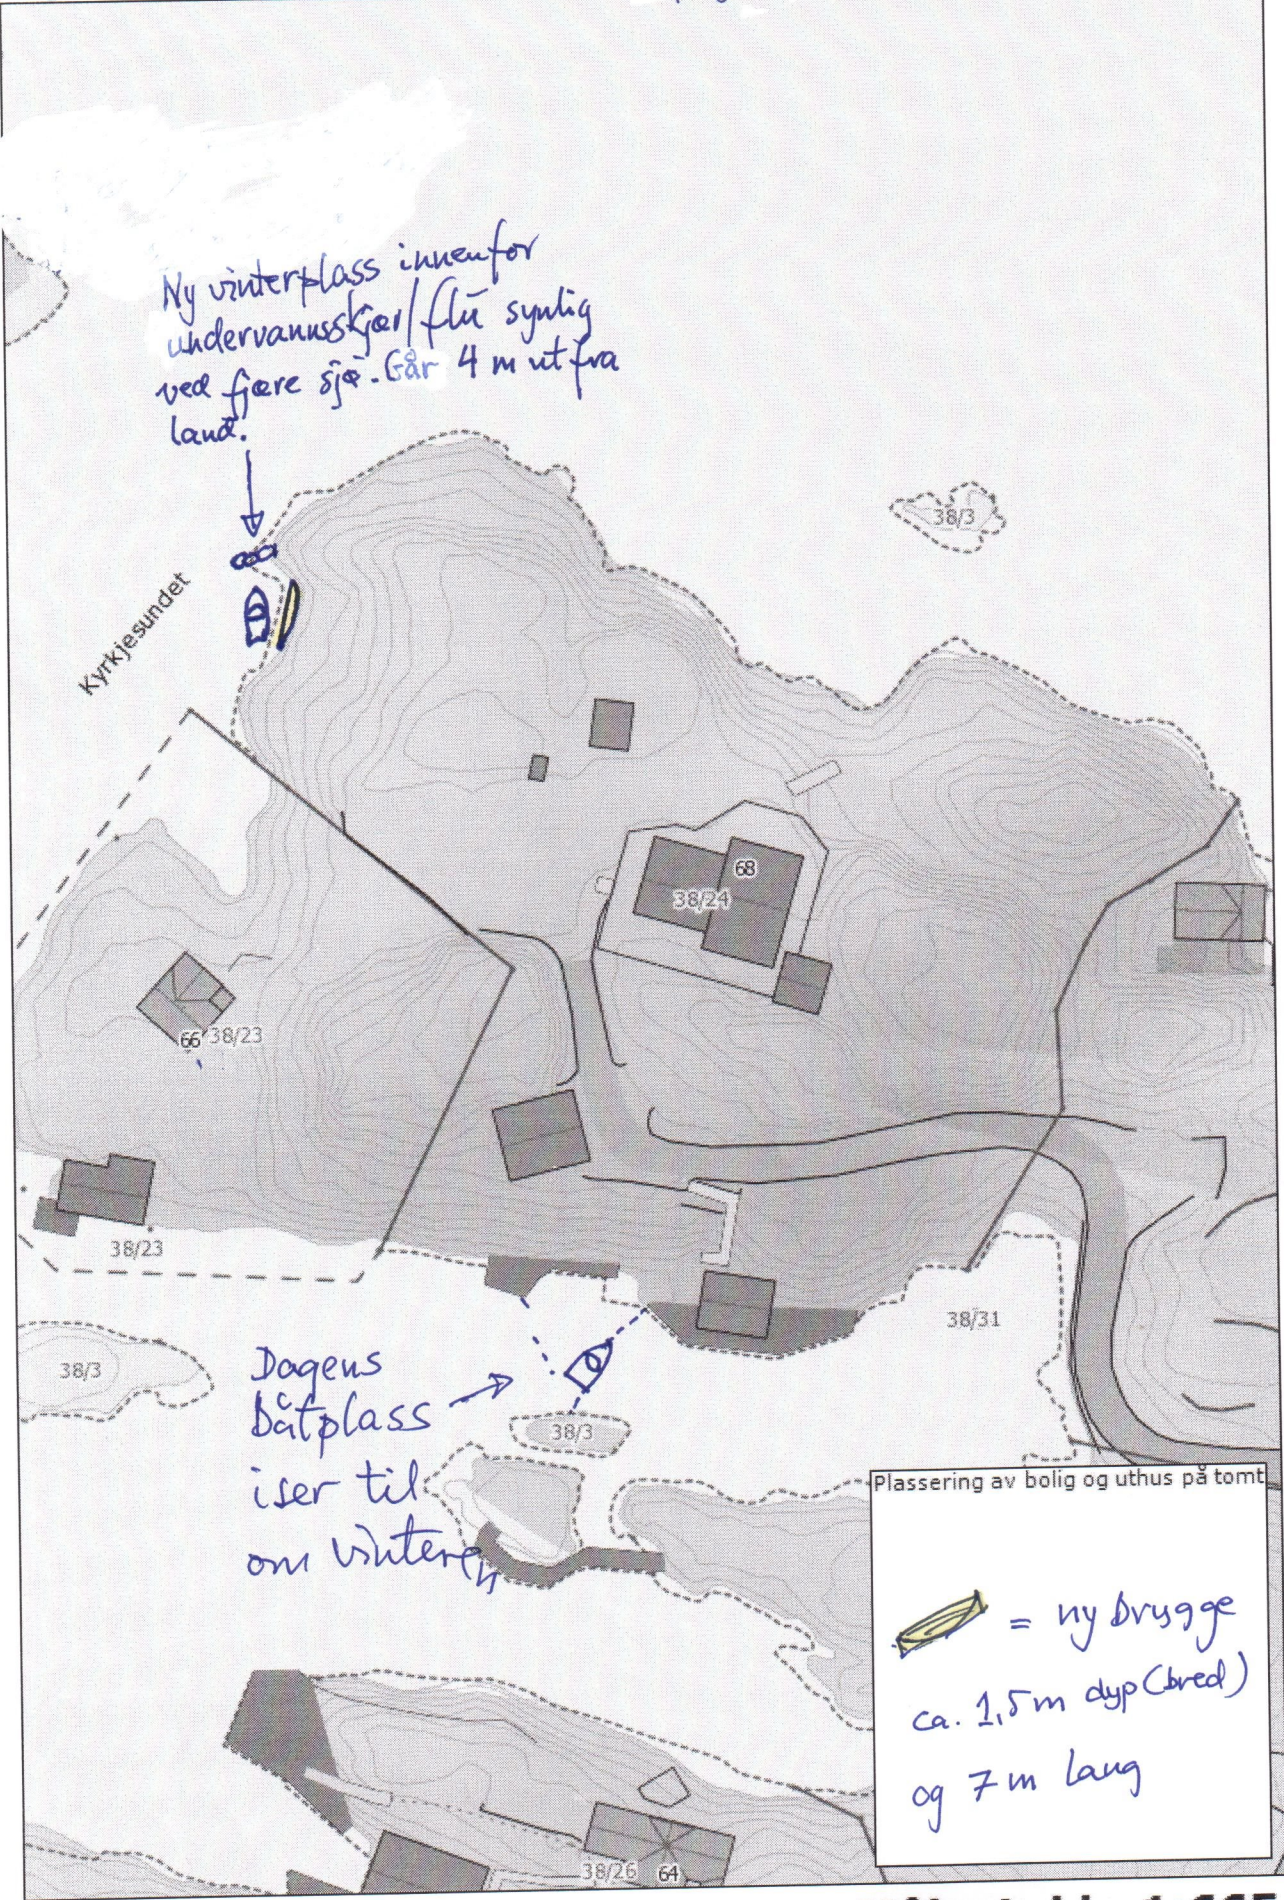

tes 20.01.15

Målestokk: 1:665