



FASADE NORD-VEST 1:50

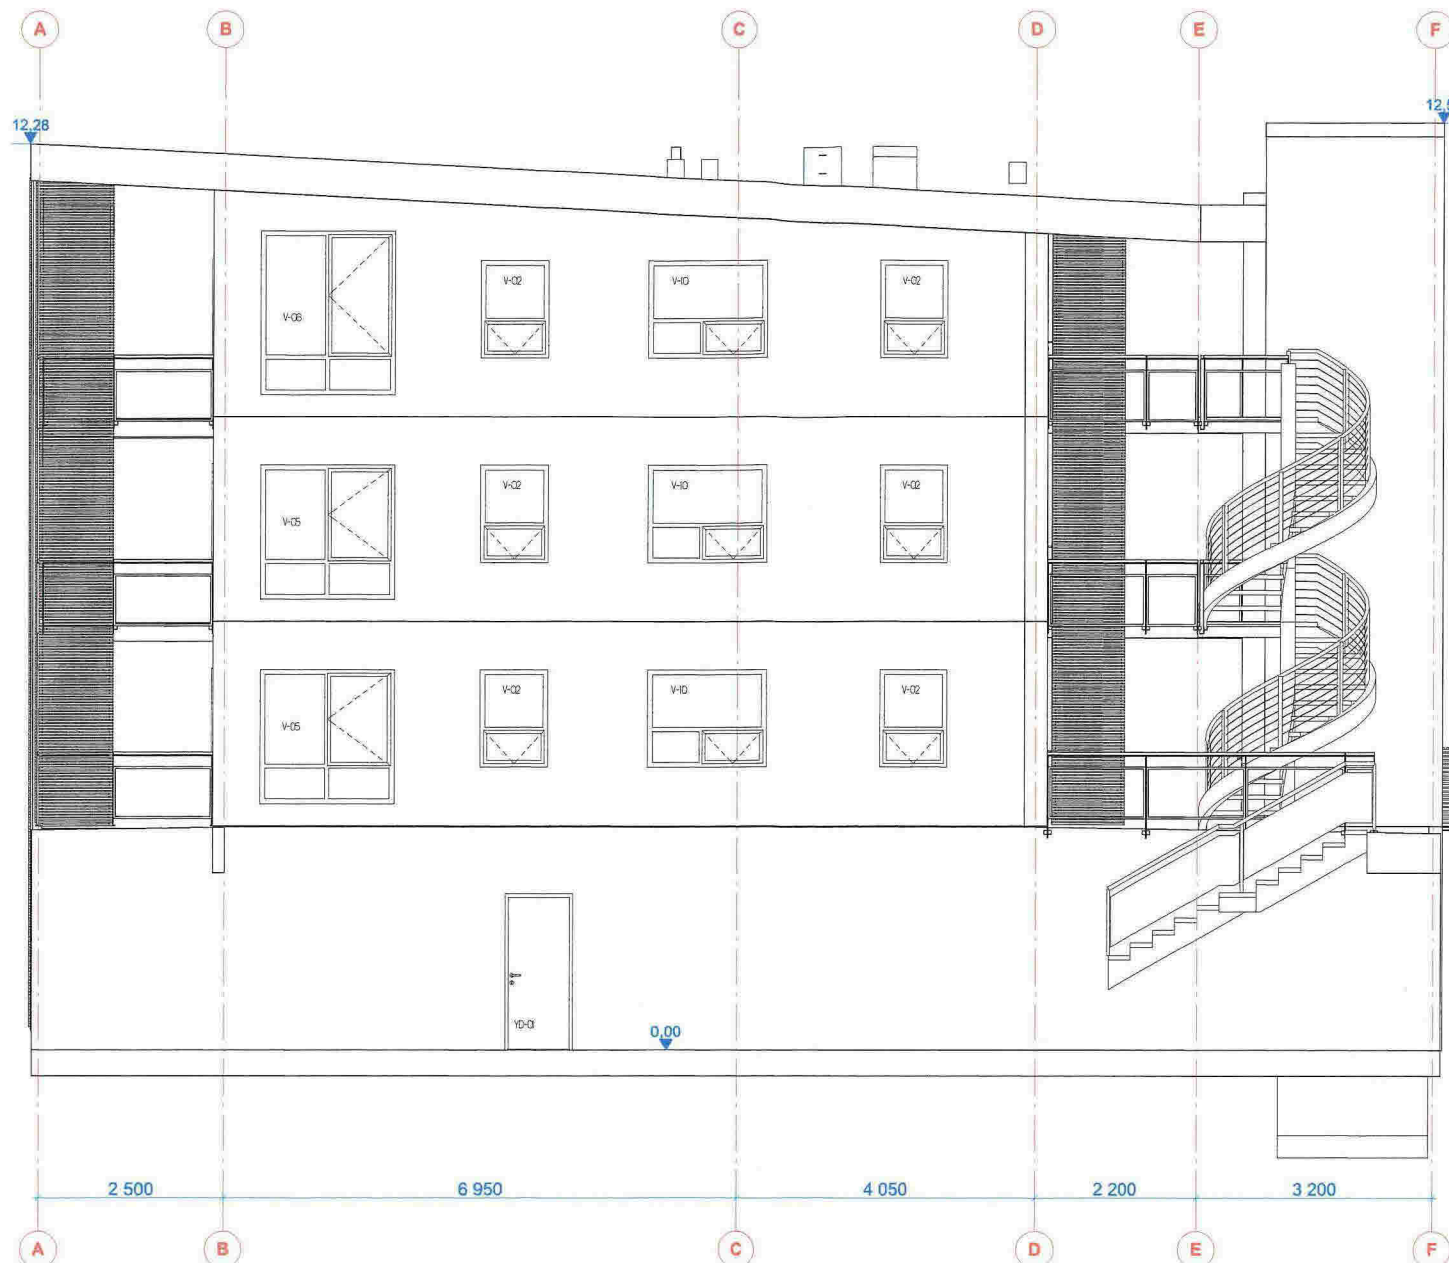

FASADE NORD-ØST 1:100

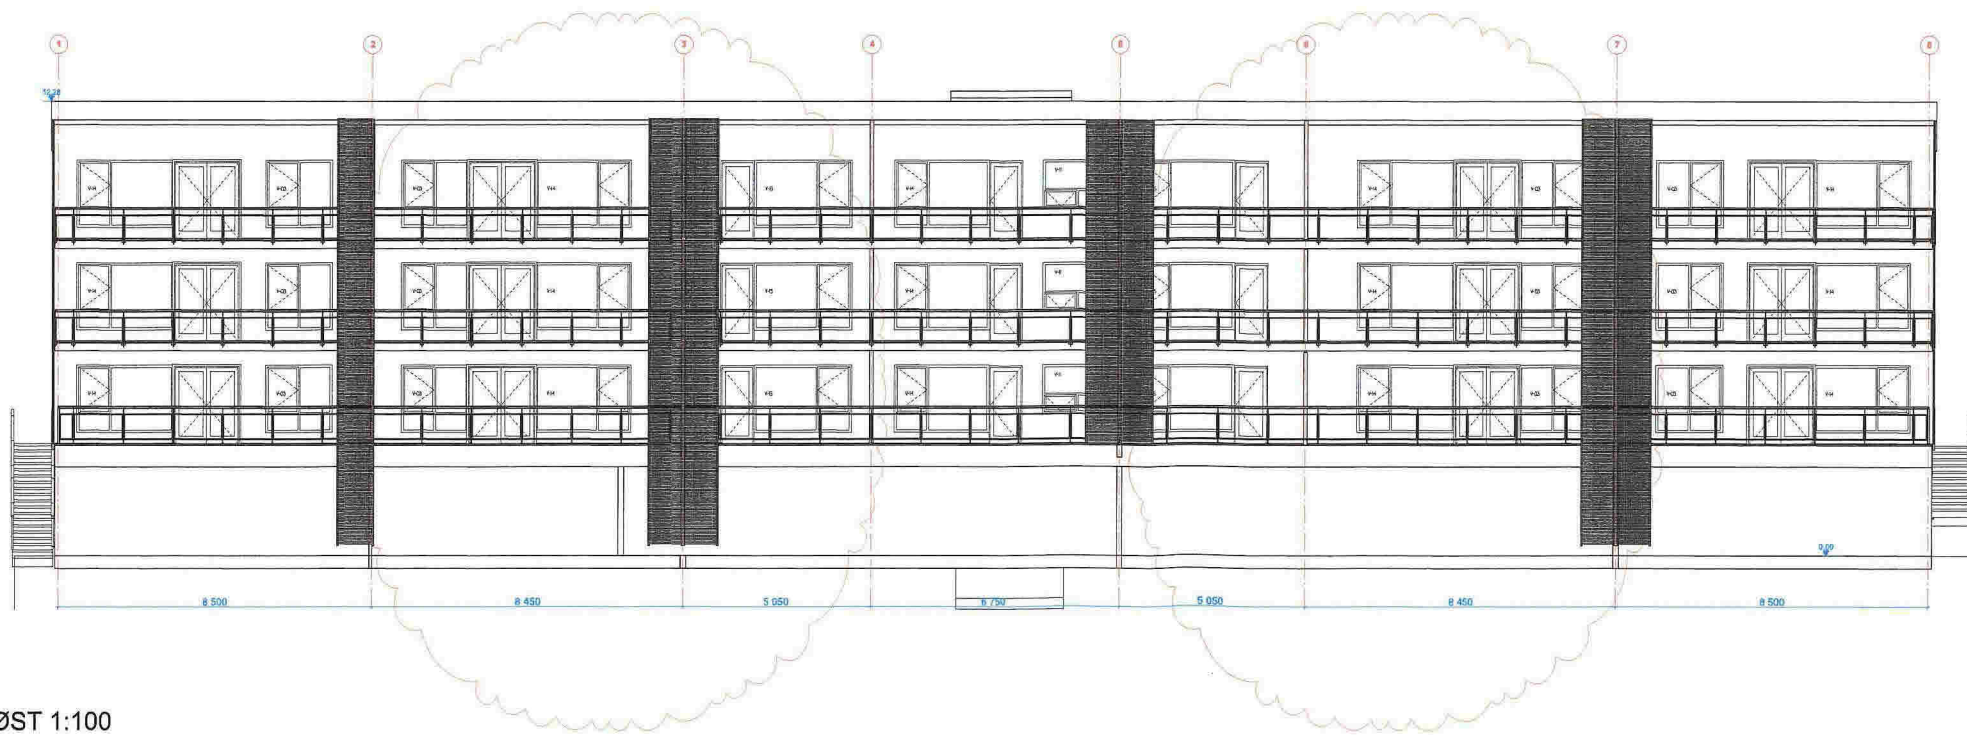

A	17.08.14	Endringer av tegningstyper	DZ	DZ

Utskrift/Date	Beskrivelse	Sign	Kontroll

- Prosjekt/Inngangsprosjekt:
- ARK: Tippetue Arkitekter AS
 - RIB: Rådg. Ing. Bygg
 - RIE: Rådg. Ing. Elektro
 - RIV: Rådg. Ing. Vent.

Arbeidstegninger
TIPPETUE
 ARKITEKTER AS

Titel:
JM NORGE
Løypetona Blokk 2
 Damsgårdsveien 125
 5847 Bergen

