


Reguleringsgrense (rød linje)

Prosjektert fylling (rosa linje)

Feilplasserte masser

Dato 27.11.2014	Konstr. Aegnet TV	Godkjent	Målestokk	
Forslag til ny fylling				
Hensivning:	Beregning:	322 Løypetona		

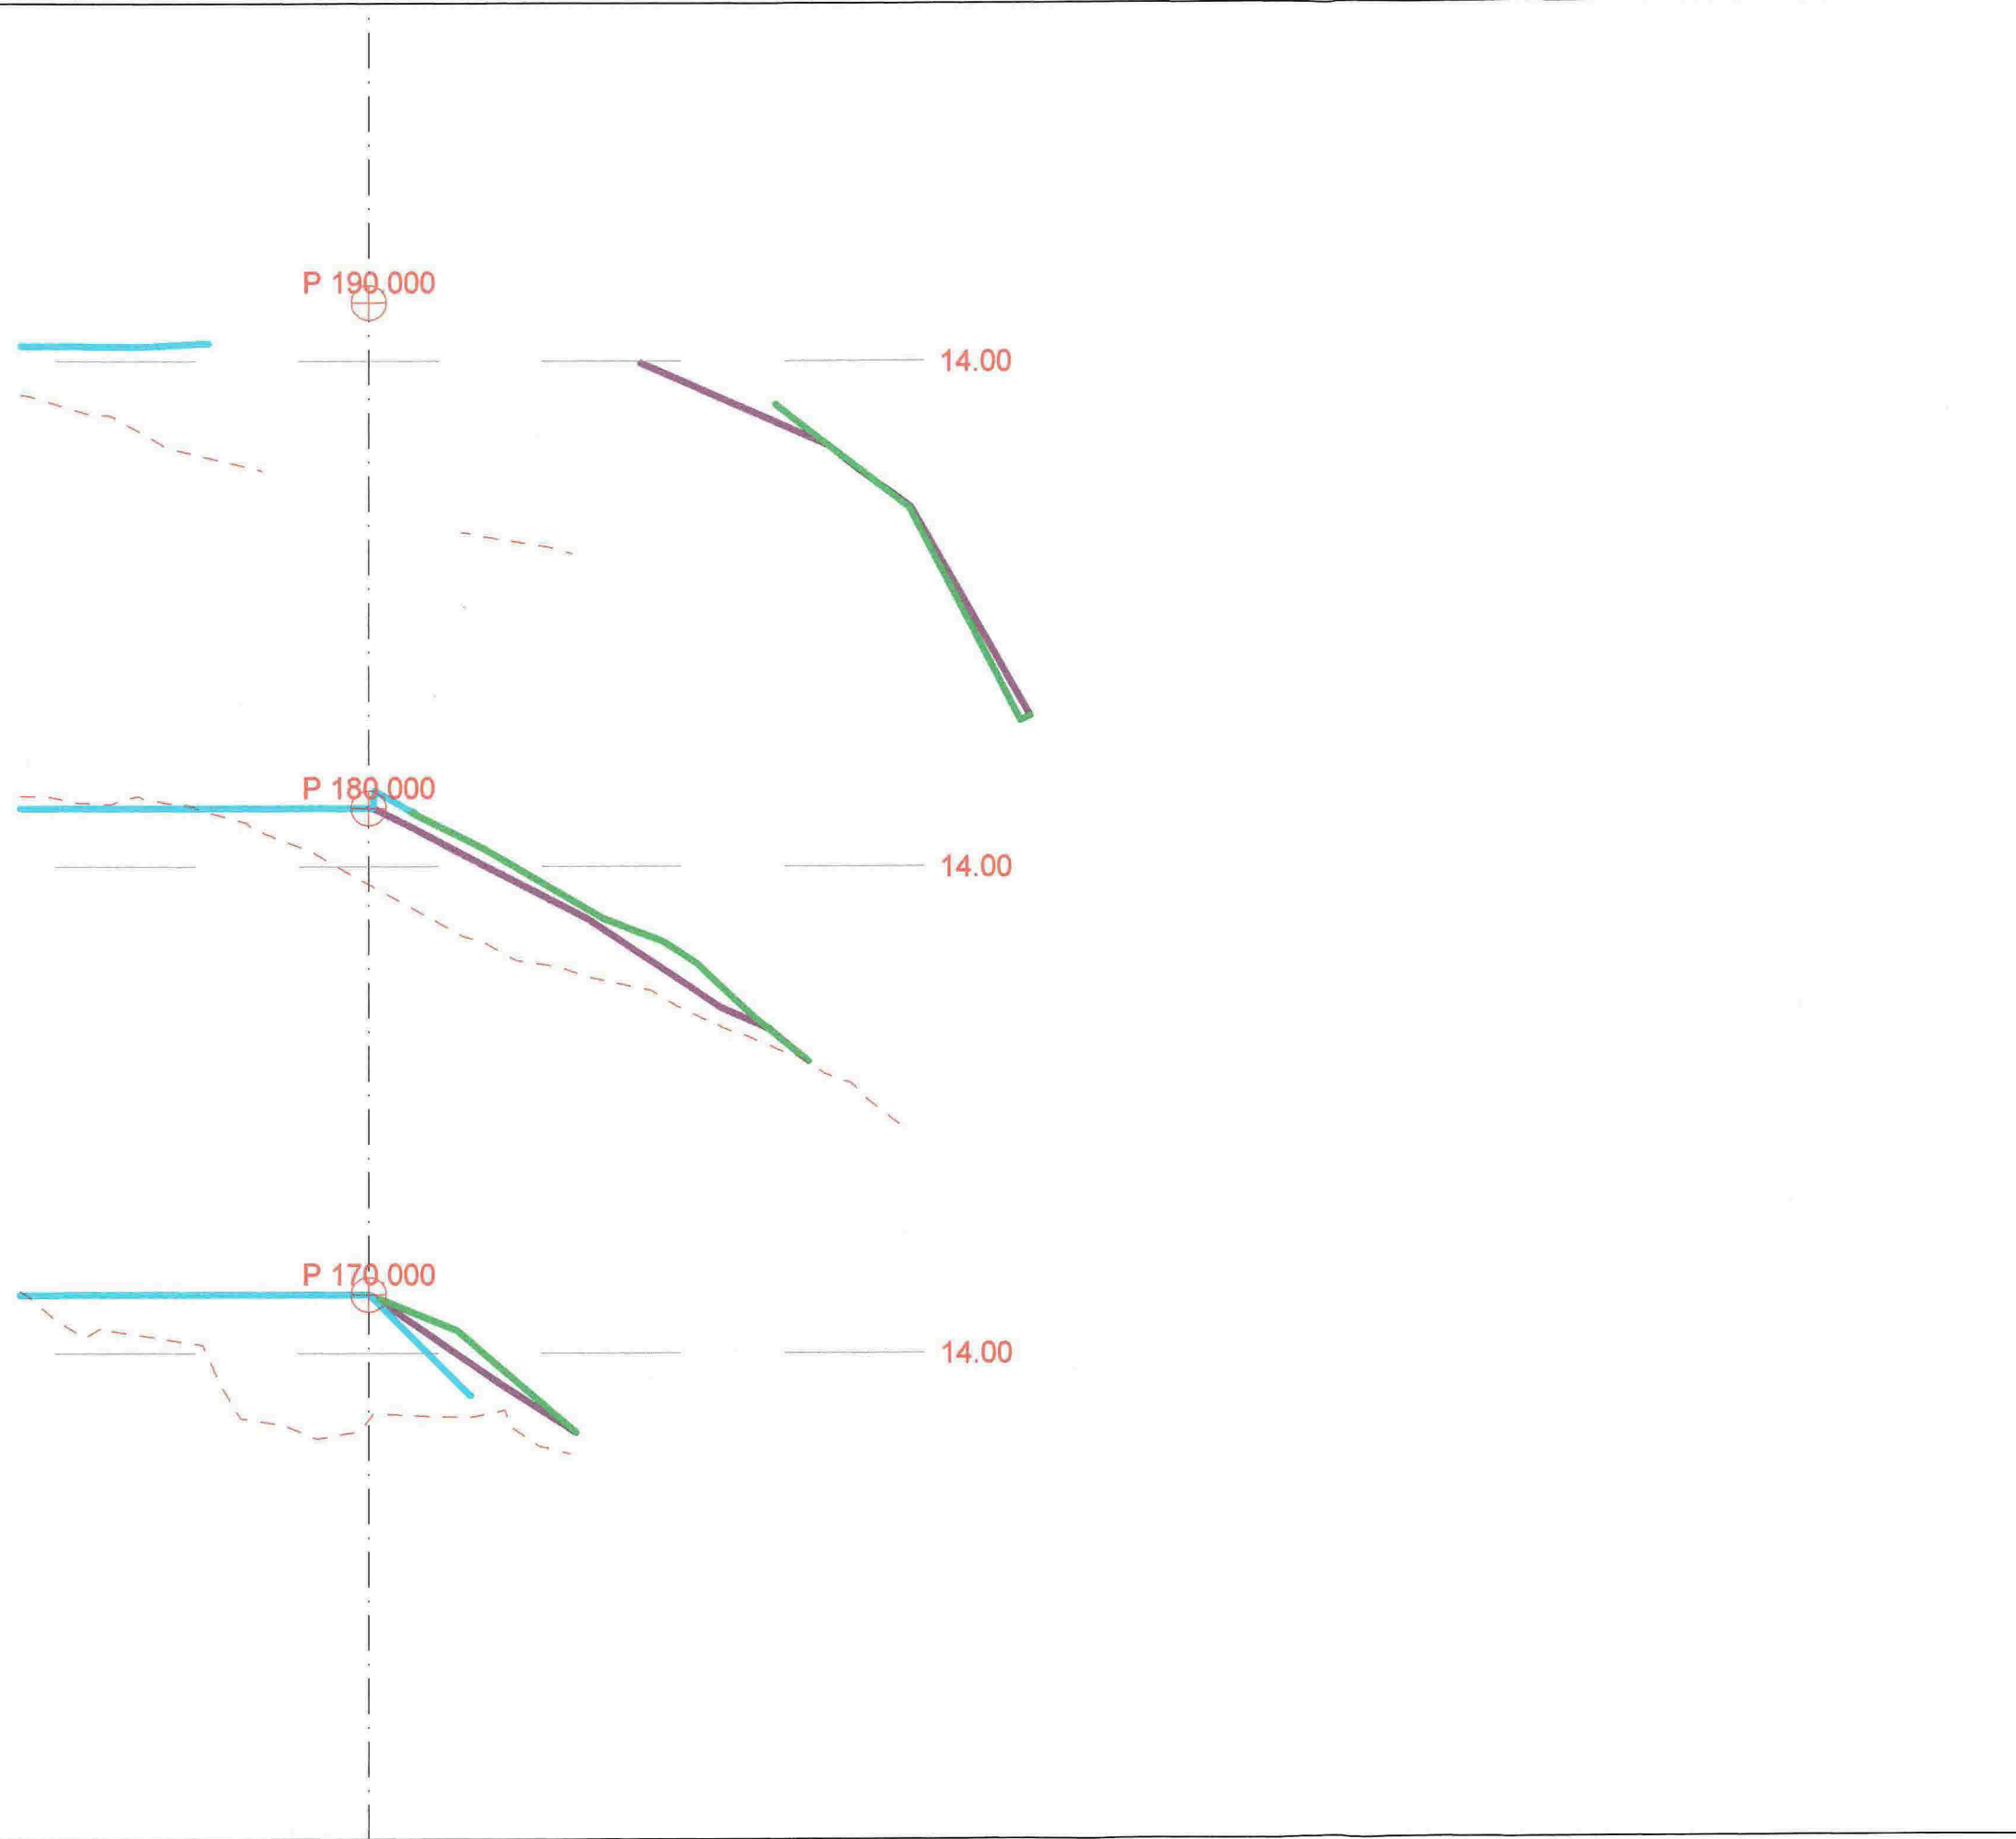


**LAGTYPER**

- Fys.Gmi 6: Målt fjell
- Fys.Gmi 160: Ny fylling251114
- Fys.Gmi 161: Teo overflate
- Fys.Gmi 162: Forslag til endret fylling

**MASSETYPER**


Dato 26.11.2014	Konstr./tegnet TV	Godkjent	Målestokk 1:200	
Forslag til ny fylling			Ersattning for: Ersattet av: <b>303</b>	
Henvisning:		Beregning:	322 Løypetona	

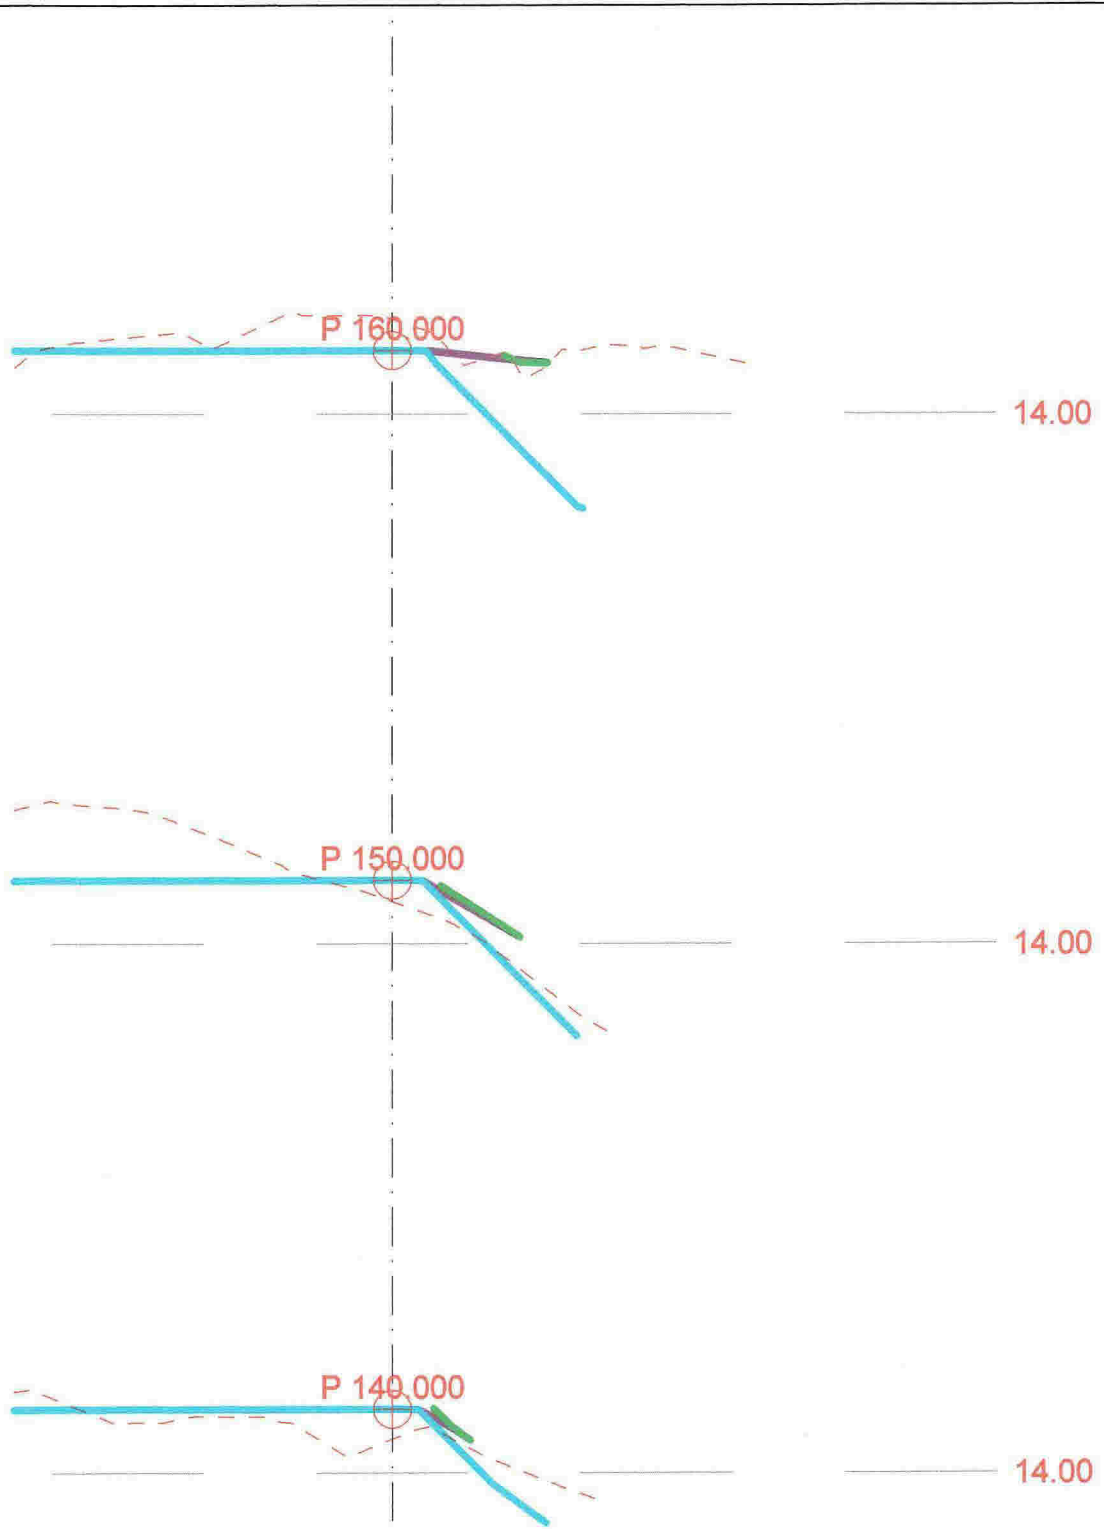


**LAGTYPER**

-  Fys.Gmi 6: Målt fjell
-  Fys.Gmi 160: Ny fylling251114
-  Fys.Gmi 161: Teo overflate
-  Fys.Gmi 162: Forslag til endret fylling

**MASSETYPER**

Dato 26.11.2014	Konstr./tegnet TV	Godkjent:	Målestokk 1:200	
Forslag til ny fylling			Erstatning for: Erstattet av: <b>303</b>	
Henviing:		Beregning:	322 Løypetona	

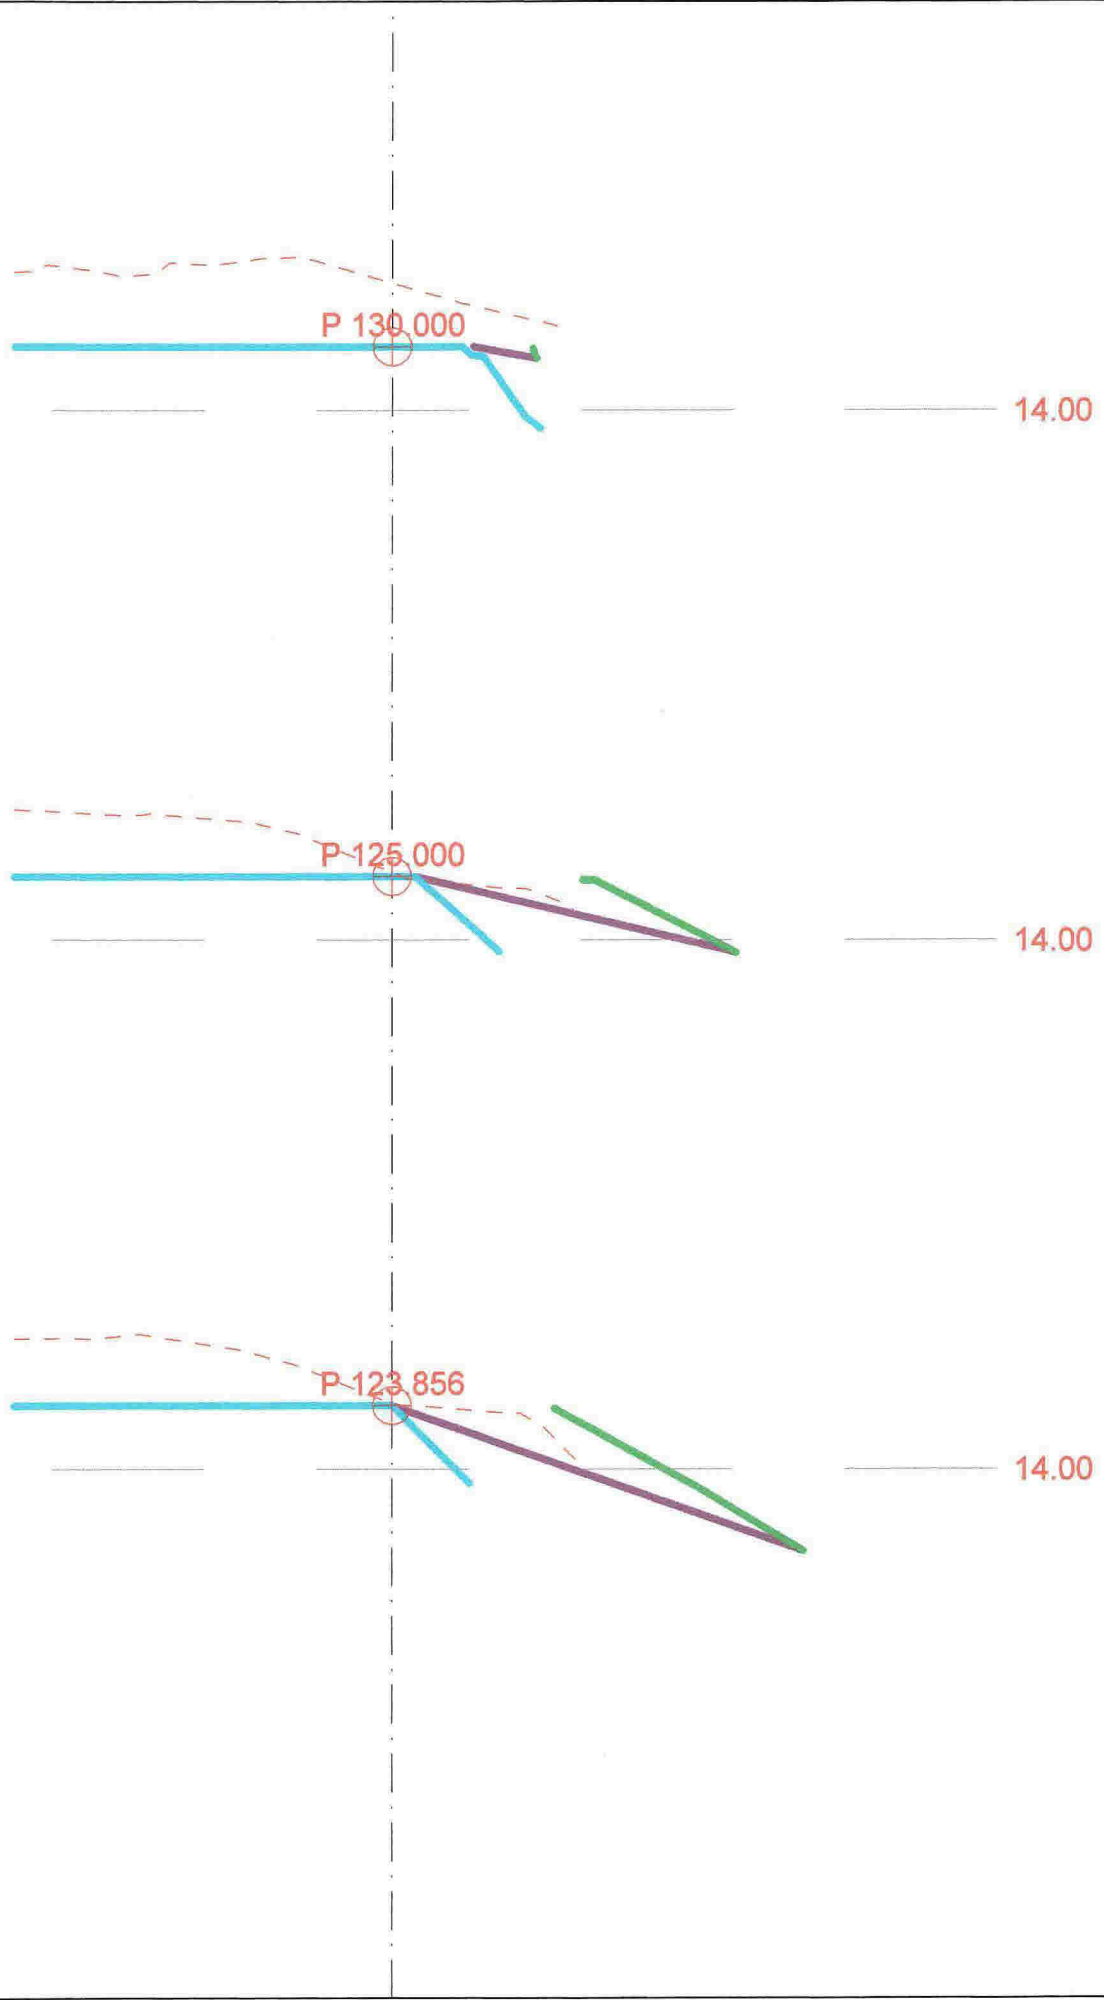


### LAGTYPER

- Fys.Gmi 6: Målt fjell
- Fys.Gmi 160: Ny fylling251114
- Fys.Gmi 161: Teo oveflate
- Fys.Gmi 162: Forslag til endret fylling

### MASSETYPER


Dato 26.11.2014	Konstr./tegnst TV	Godkjent	Målestokk 1:200	
Forslag til ny fylling				
Henvisning:		Beregning:		322 Løypetona

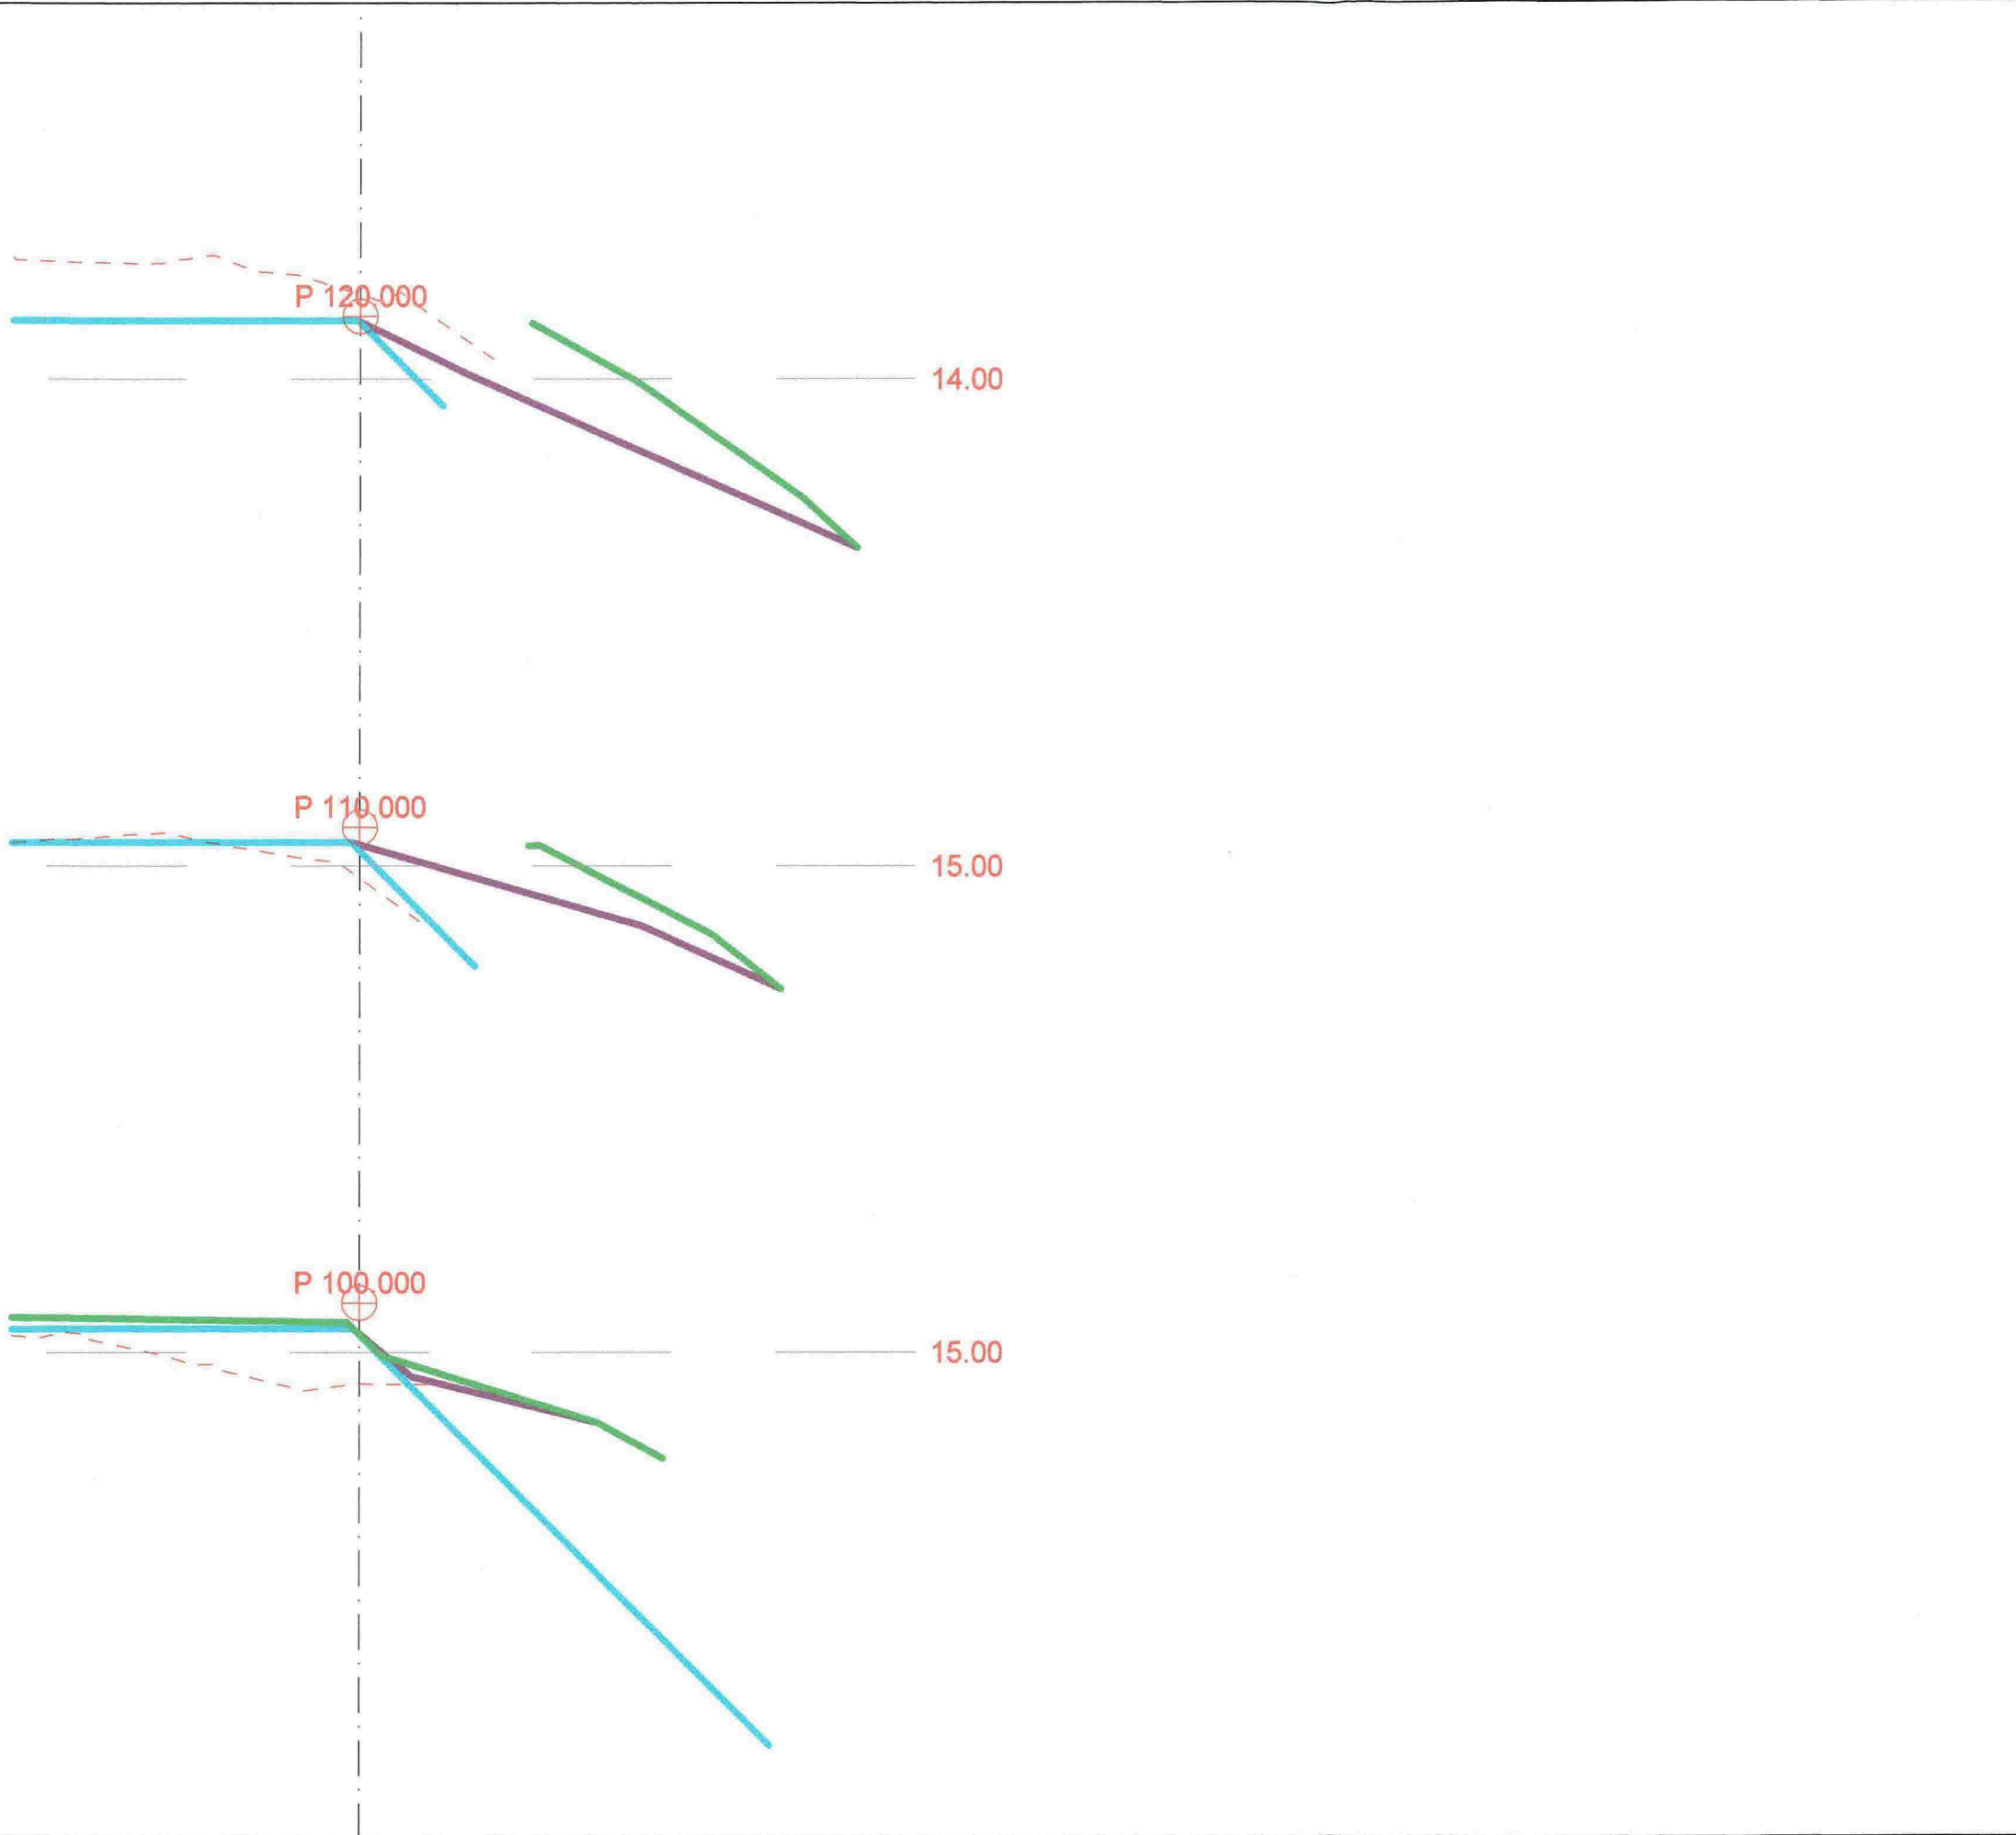

- LAGTYPER**
- Fys.Gmi 6: Målt fjell
  - Fys.Gmi 160: Ny fylling251114
  - Fys.Gmi 161: Teo overflate
  - Fys.Gmi 162: Forslag til endret fylling

**MASSETYPER**

Dato 26.11.2014	Konstr./tegnet TV	Godkjent	Målestokk 1:200	
Forslag til ny fylling			Erstattet av: <b>303</b>	
Henvisning:		Beregning:		322 Løypetona

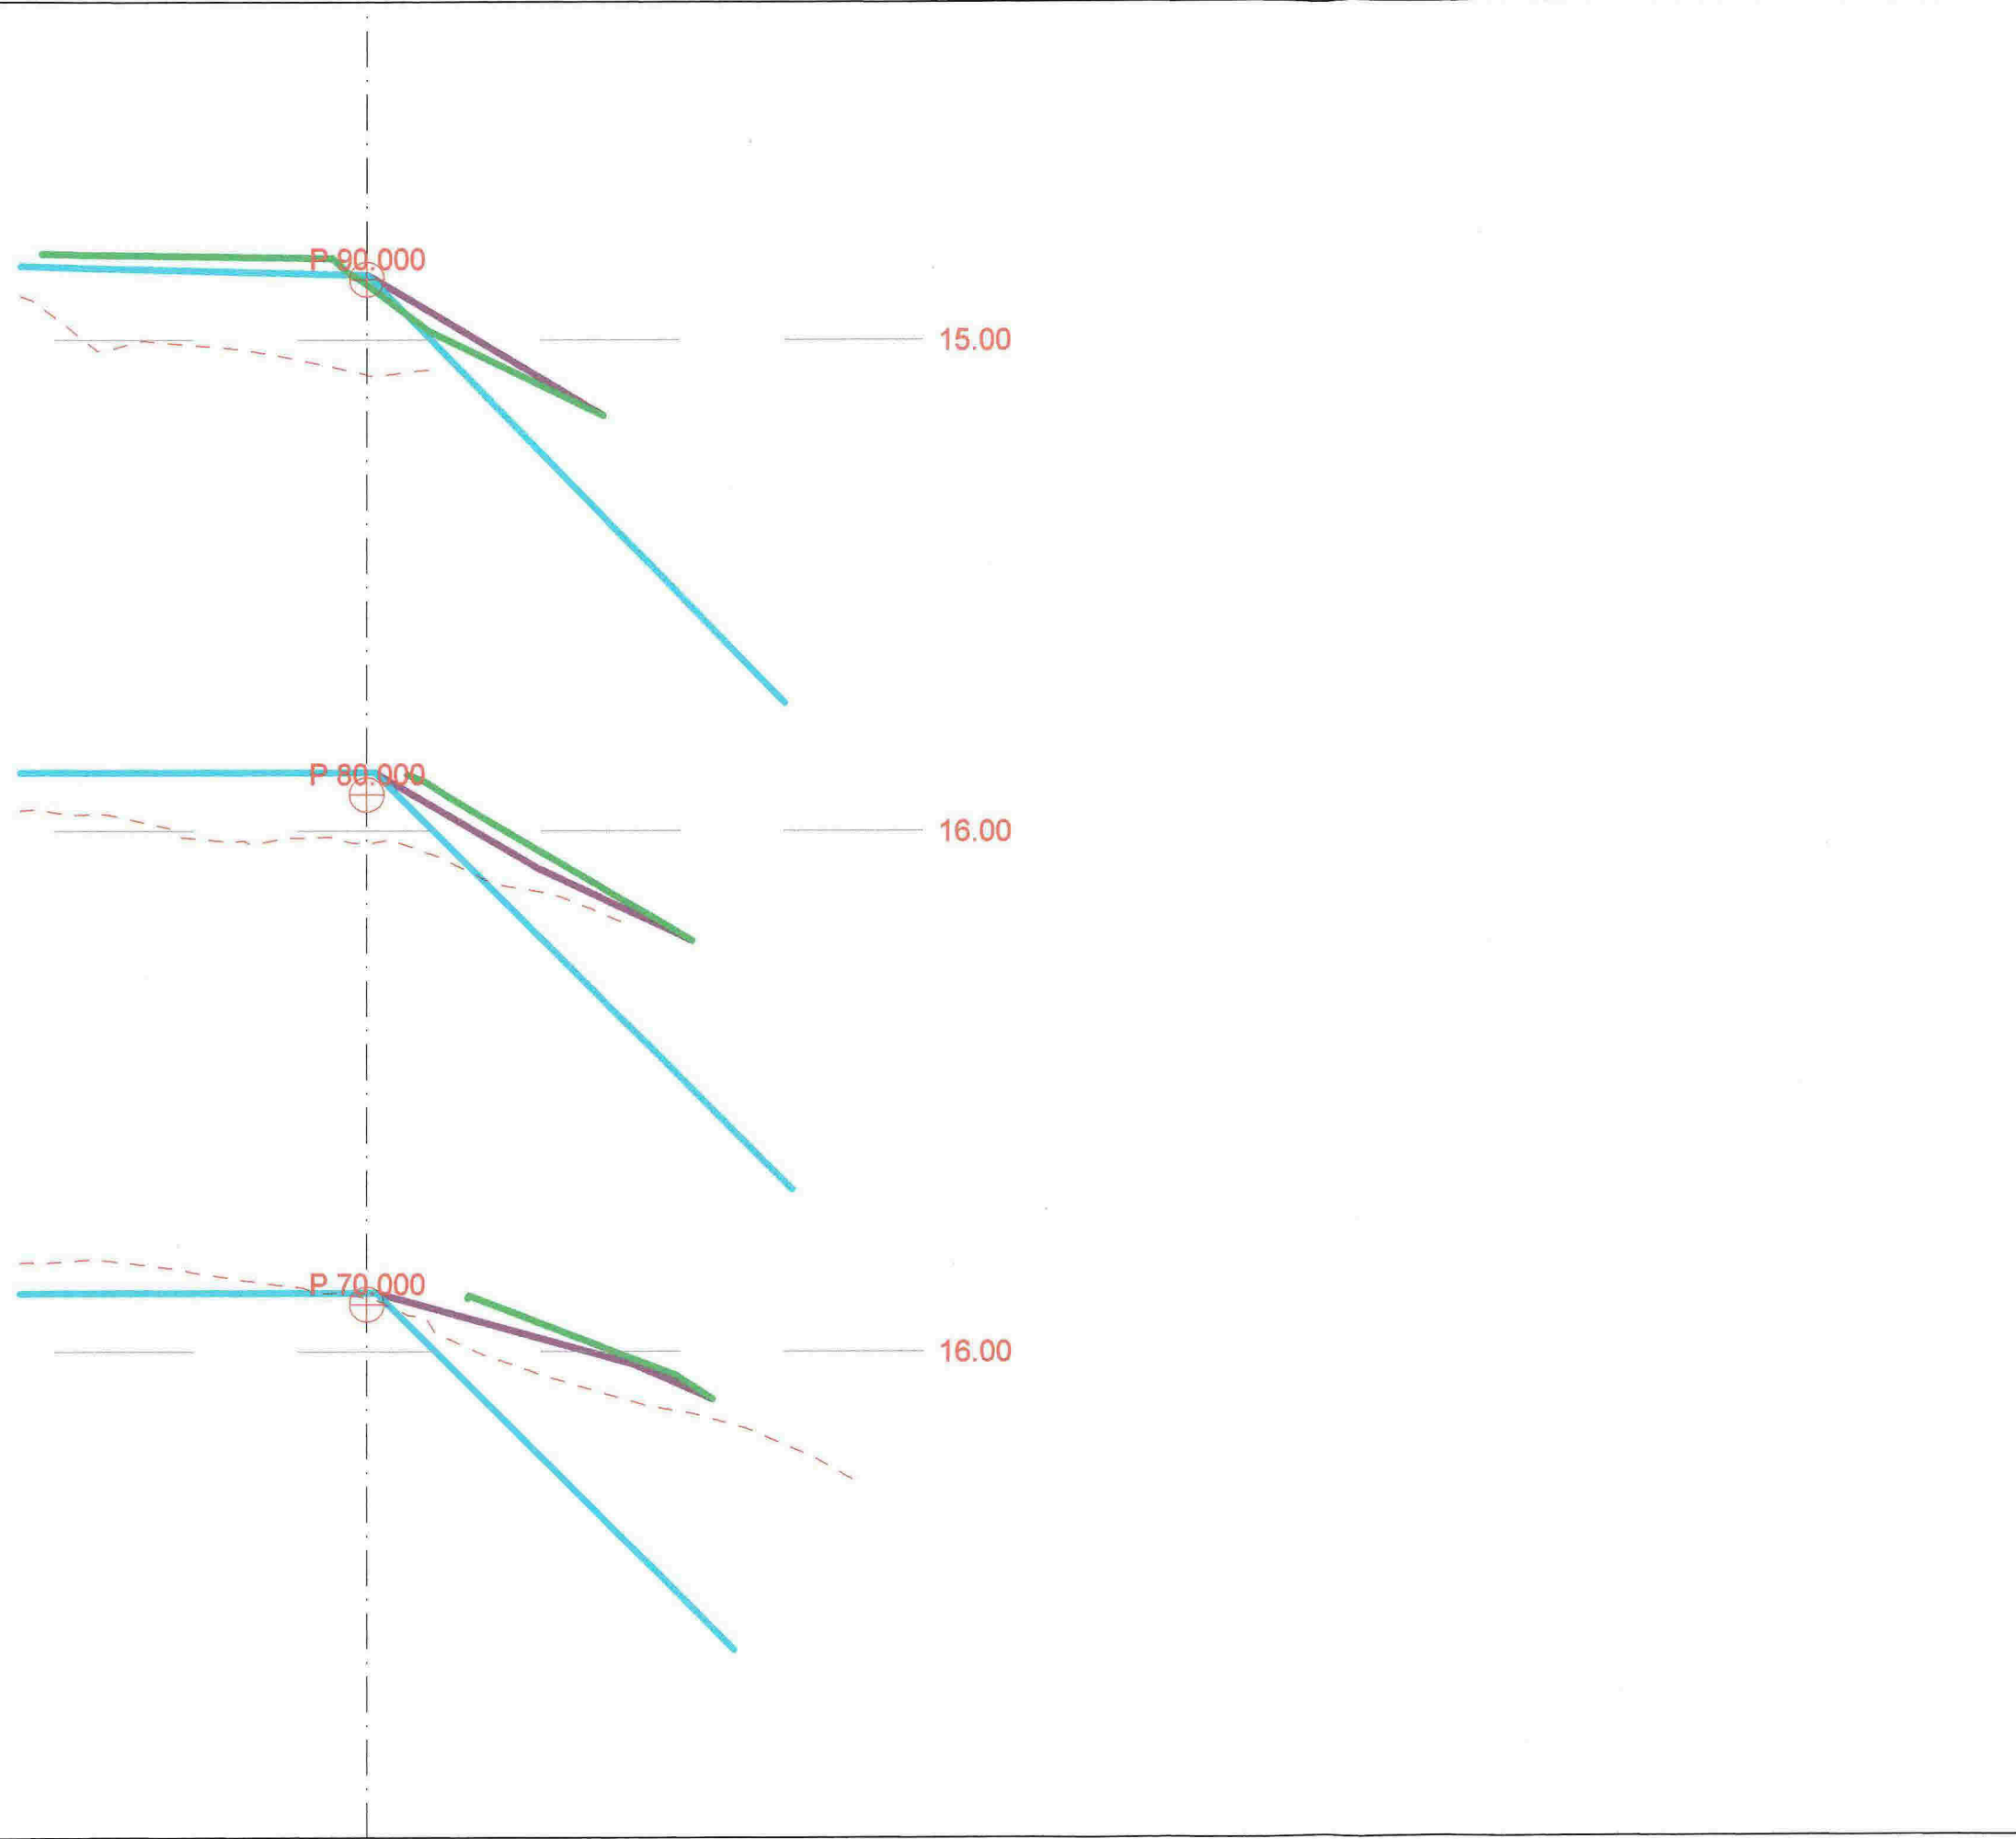


**LAGTYPER**

- Fys.Gmi 6: Målt fjell
- Fys.Gmi 160: Ny fylling251114
- Fys.Gmi 161: Teo overflate
- Fys.Gmi 162: Forslag til endret fylling

**MASSETYPER**


Dato	26.11.2014	Konstr./tegnet	TV	Godkjent		Målestokk	1:200	
Forslag til ny fylling								
Erstatning for:								Erstattet av:
								303
Henvisning:						Beregning:		322 Løypetona

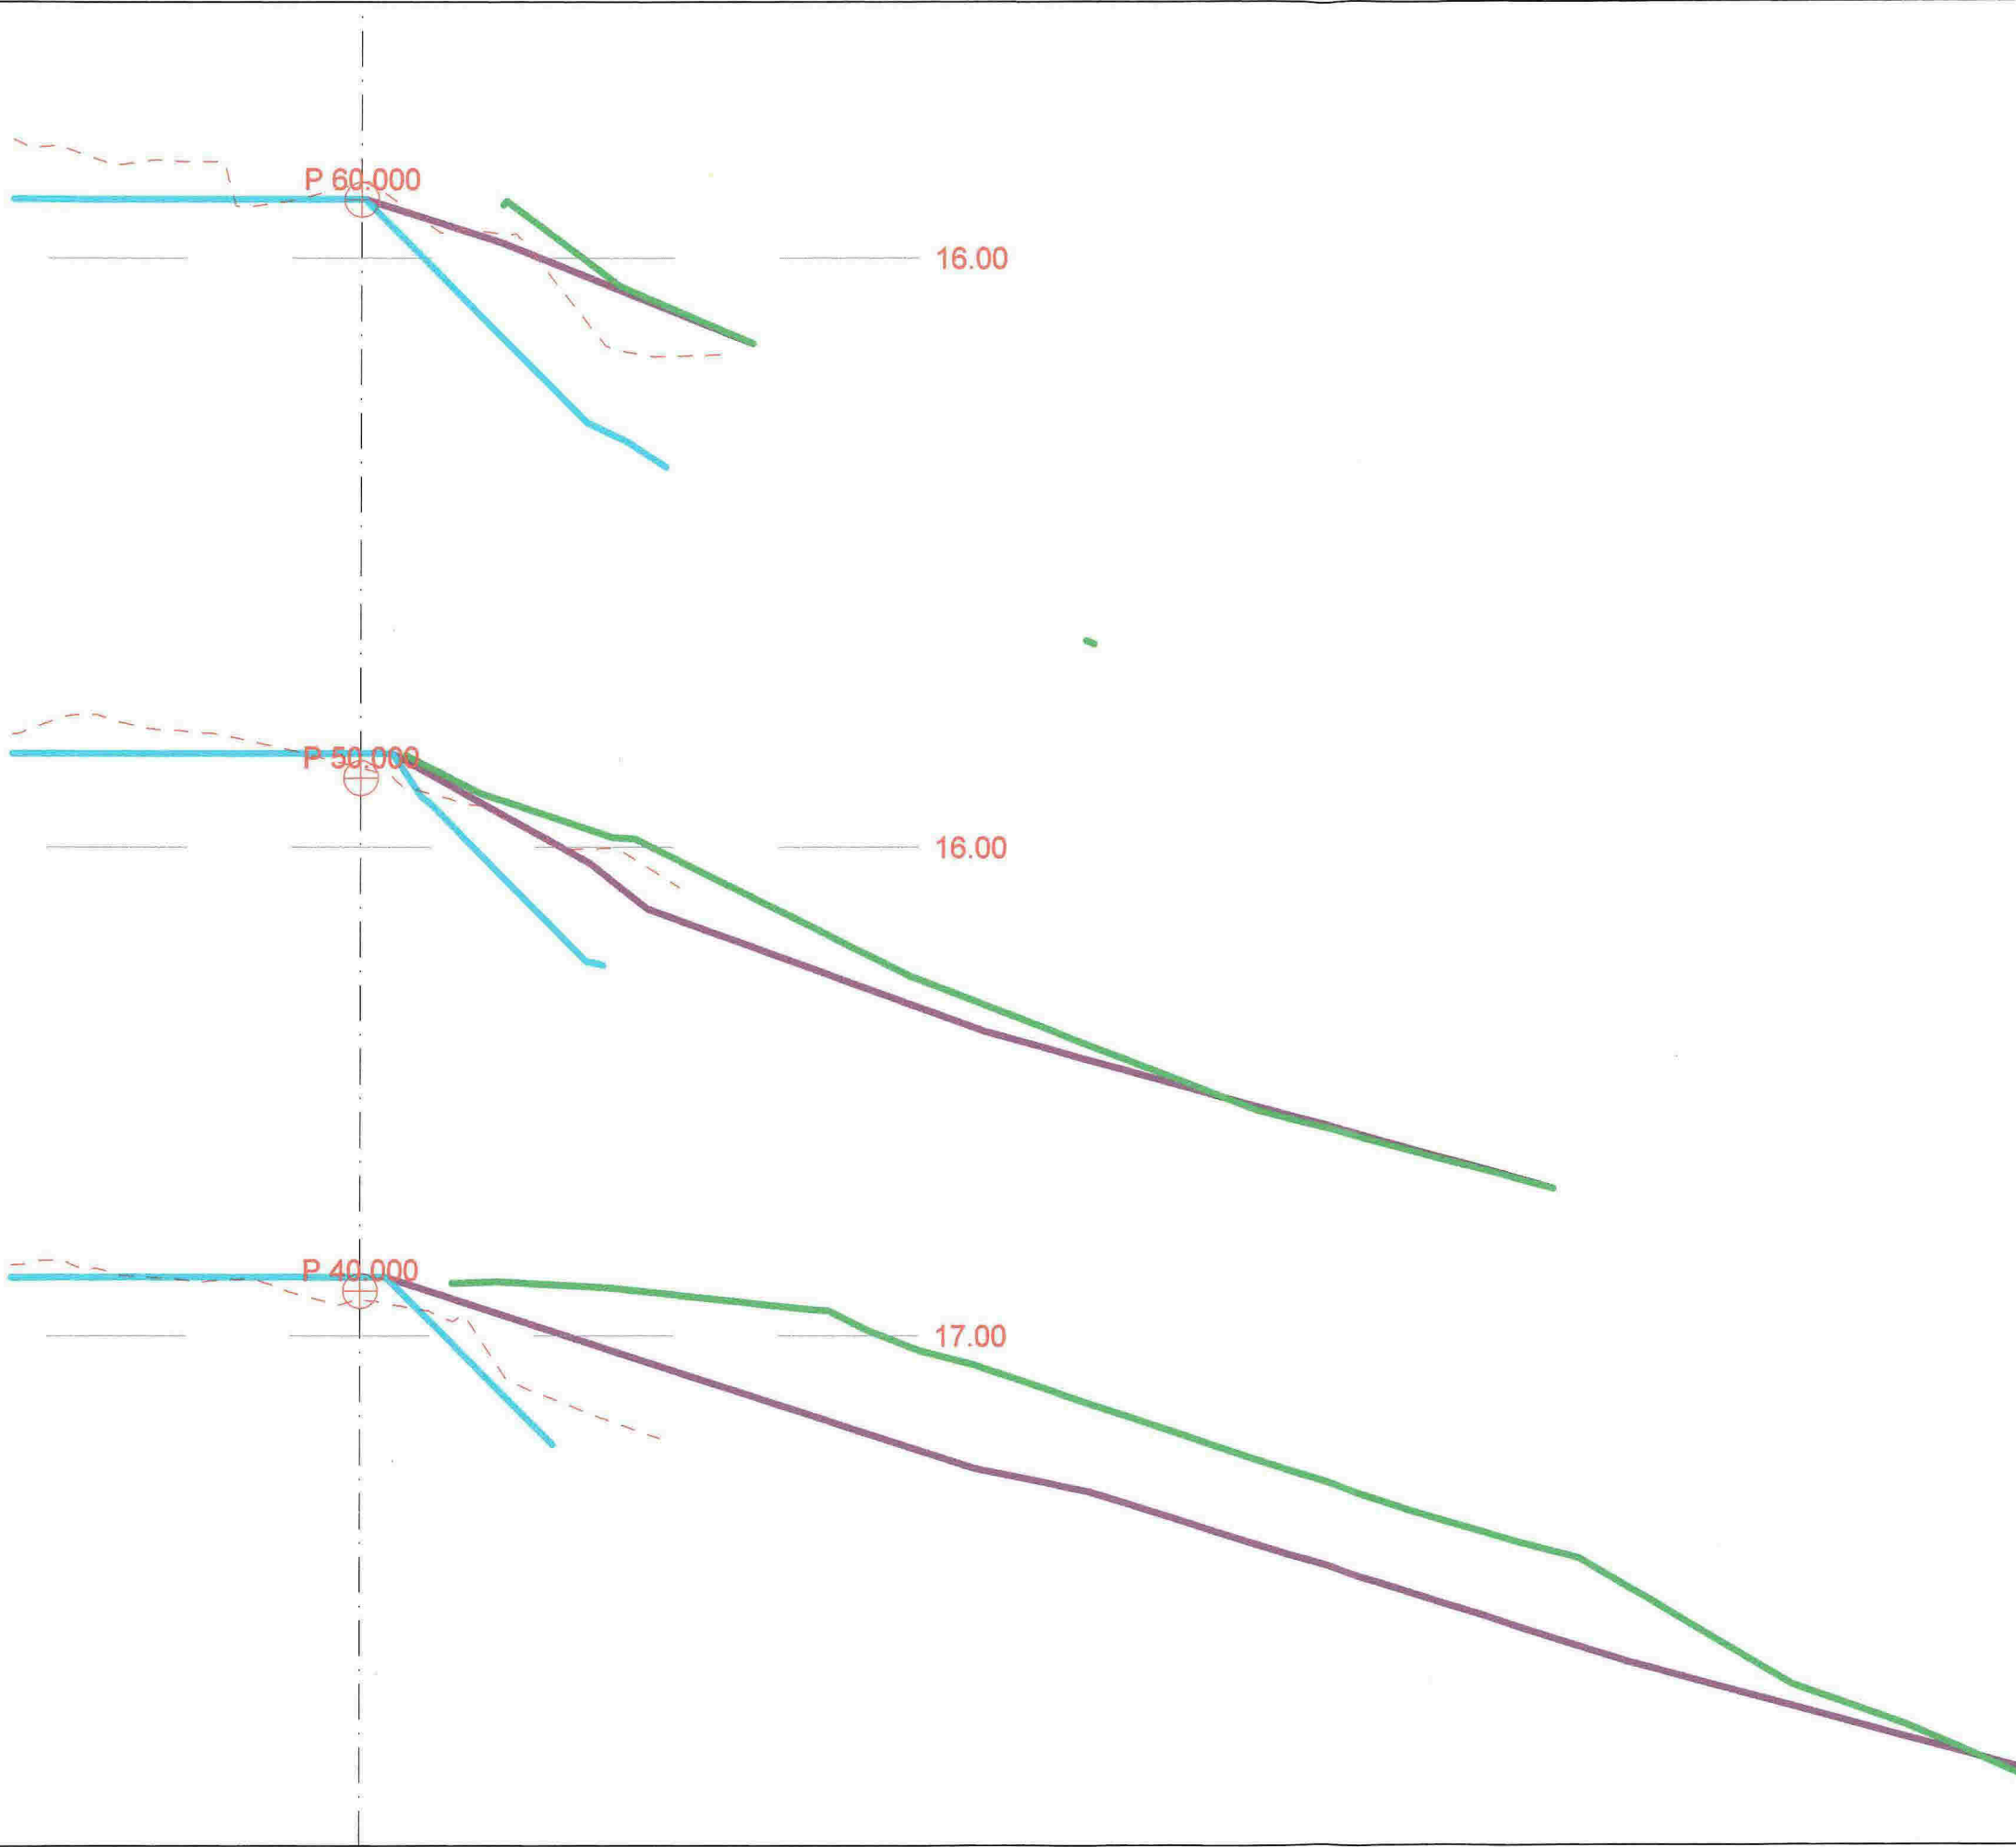

- ### LAGTYPER
- Fys.Gmi 6: Målt fjell
  - Fys.Gmi 160: Ny fylling251114
  - Fys.Gmi 161: Teo overflate
  - Fys.Gmi 162: Forslag til endret fylling

### MASSETYPER

Dato	26.11.2014	Konstr./Aegnet	TV	Godkjent		Målestokk	1:200	
Forslag til ny fylling								
Erstatning for:								Erstattet av:
								303
Henvisning:						Beregning:		322 Løypetona

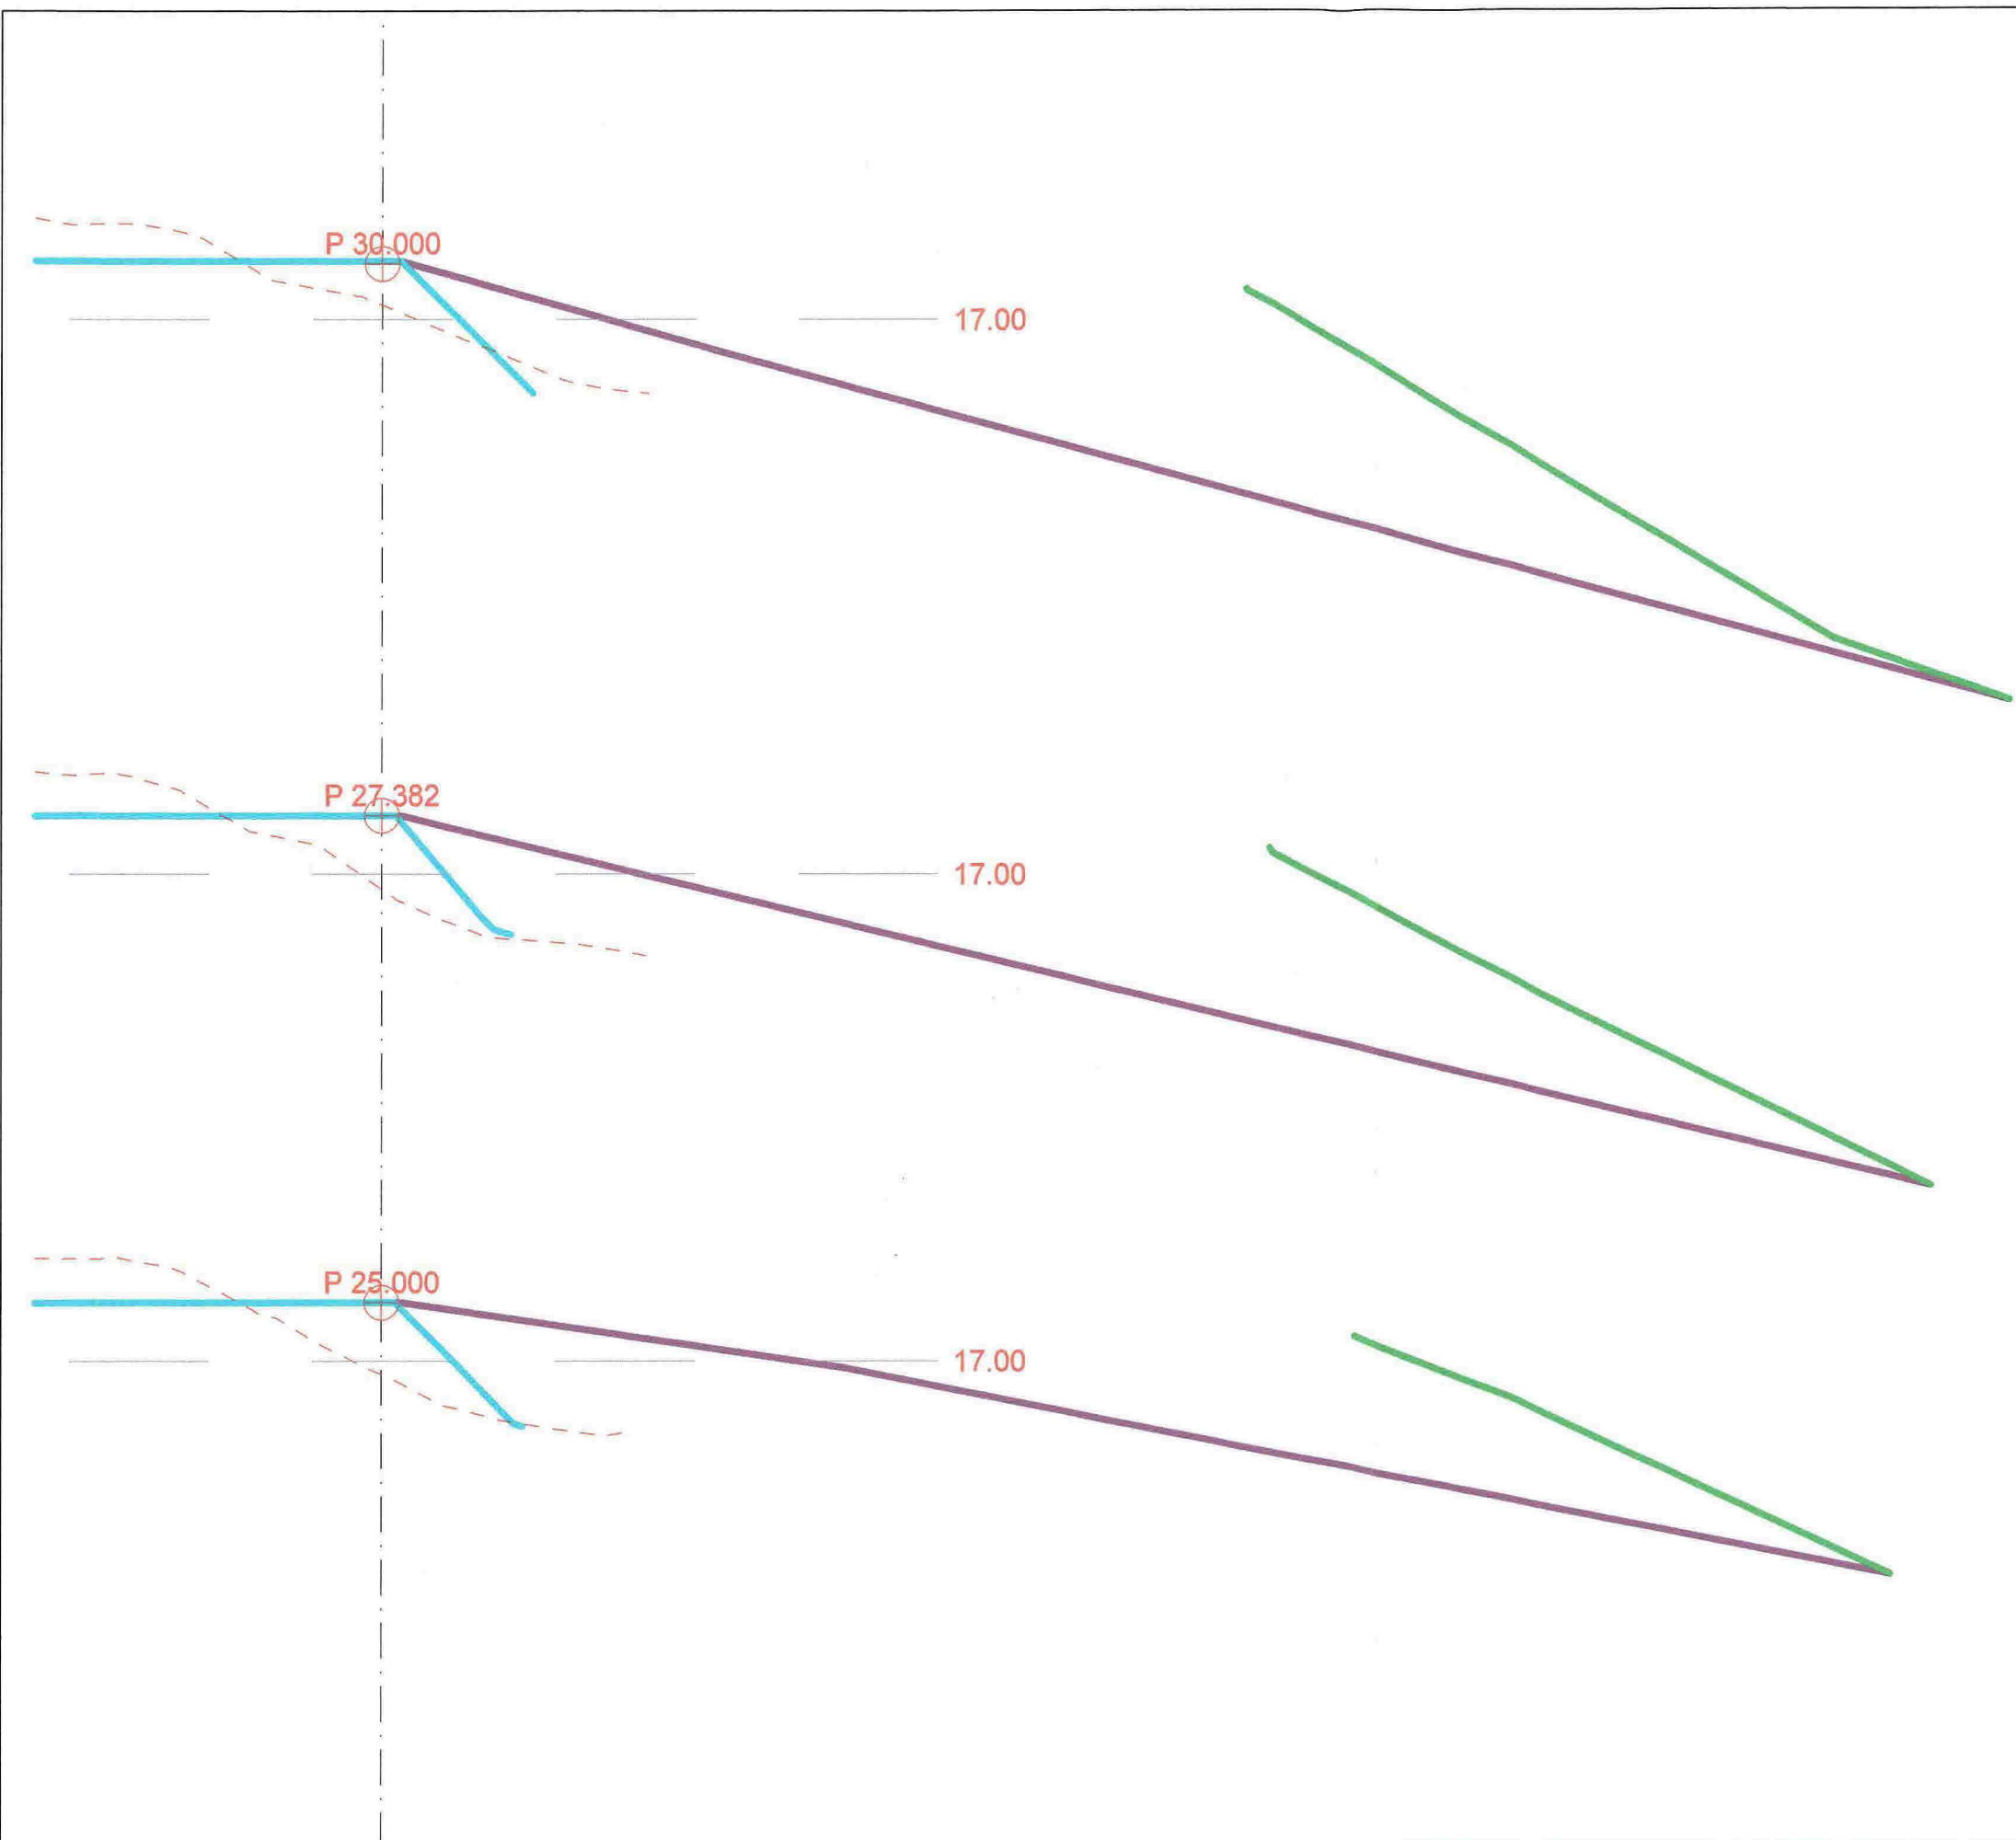


### LAGTYPER

- Fys.Gmi 6: Målt fjell
- Fys.Gmi 160: Ny fylling251114
- Fys.Gmi 161: Teo overflate
- Fys.Gmi 162: Forslag til endret fylling

### MASSETYPER

Dato 26.11.2014	Konstr./tegnet TV	Godkjent	Målestokk 1:200	
Forslag til ny fylling				
Henvisning:			Beregning:	303
				322 Løypetona



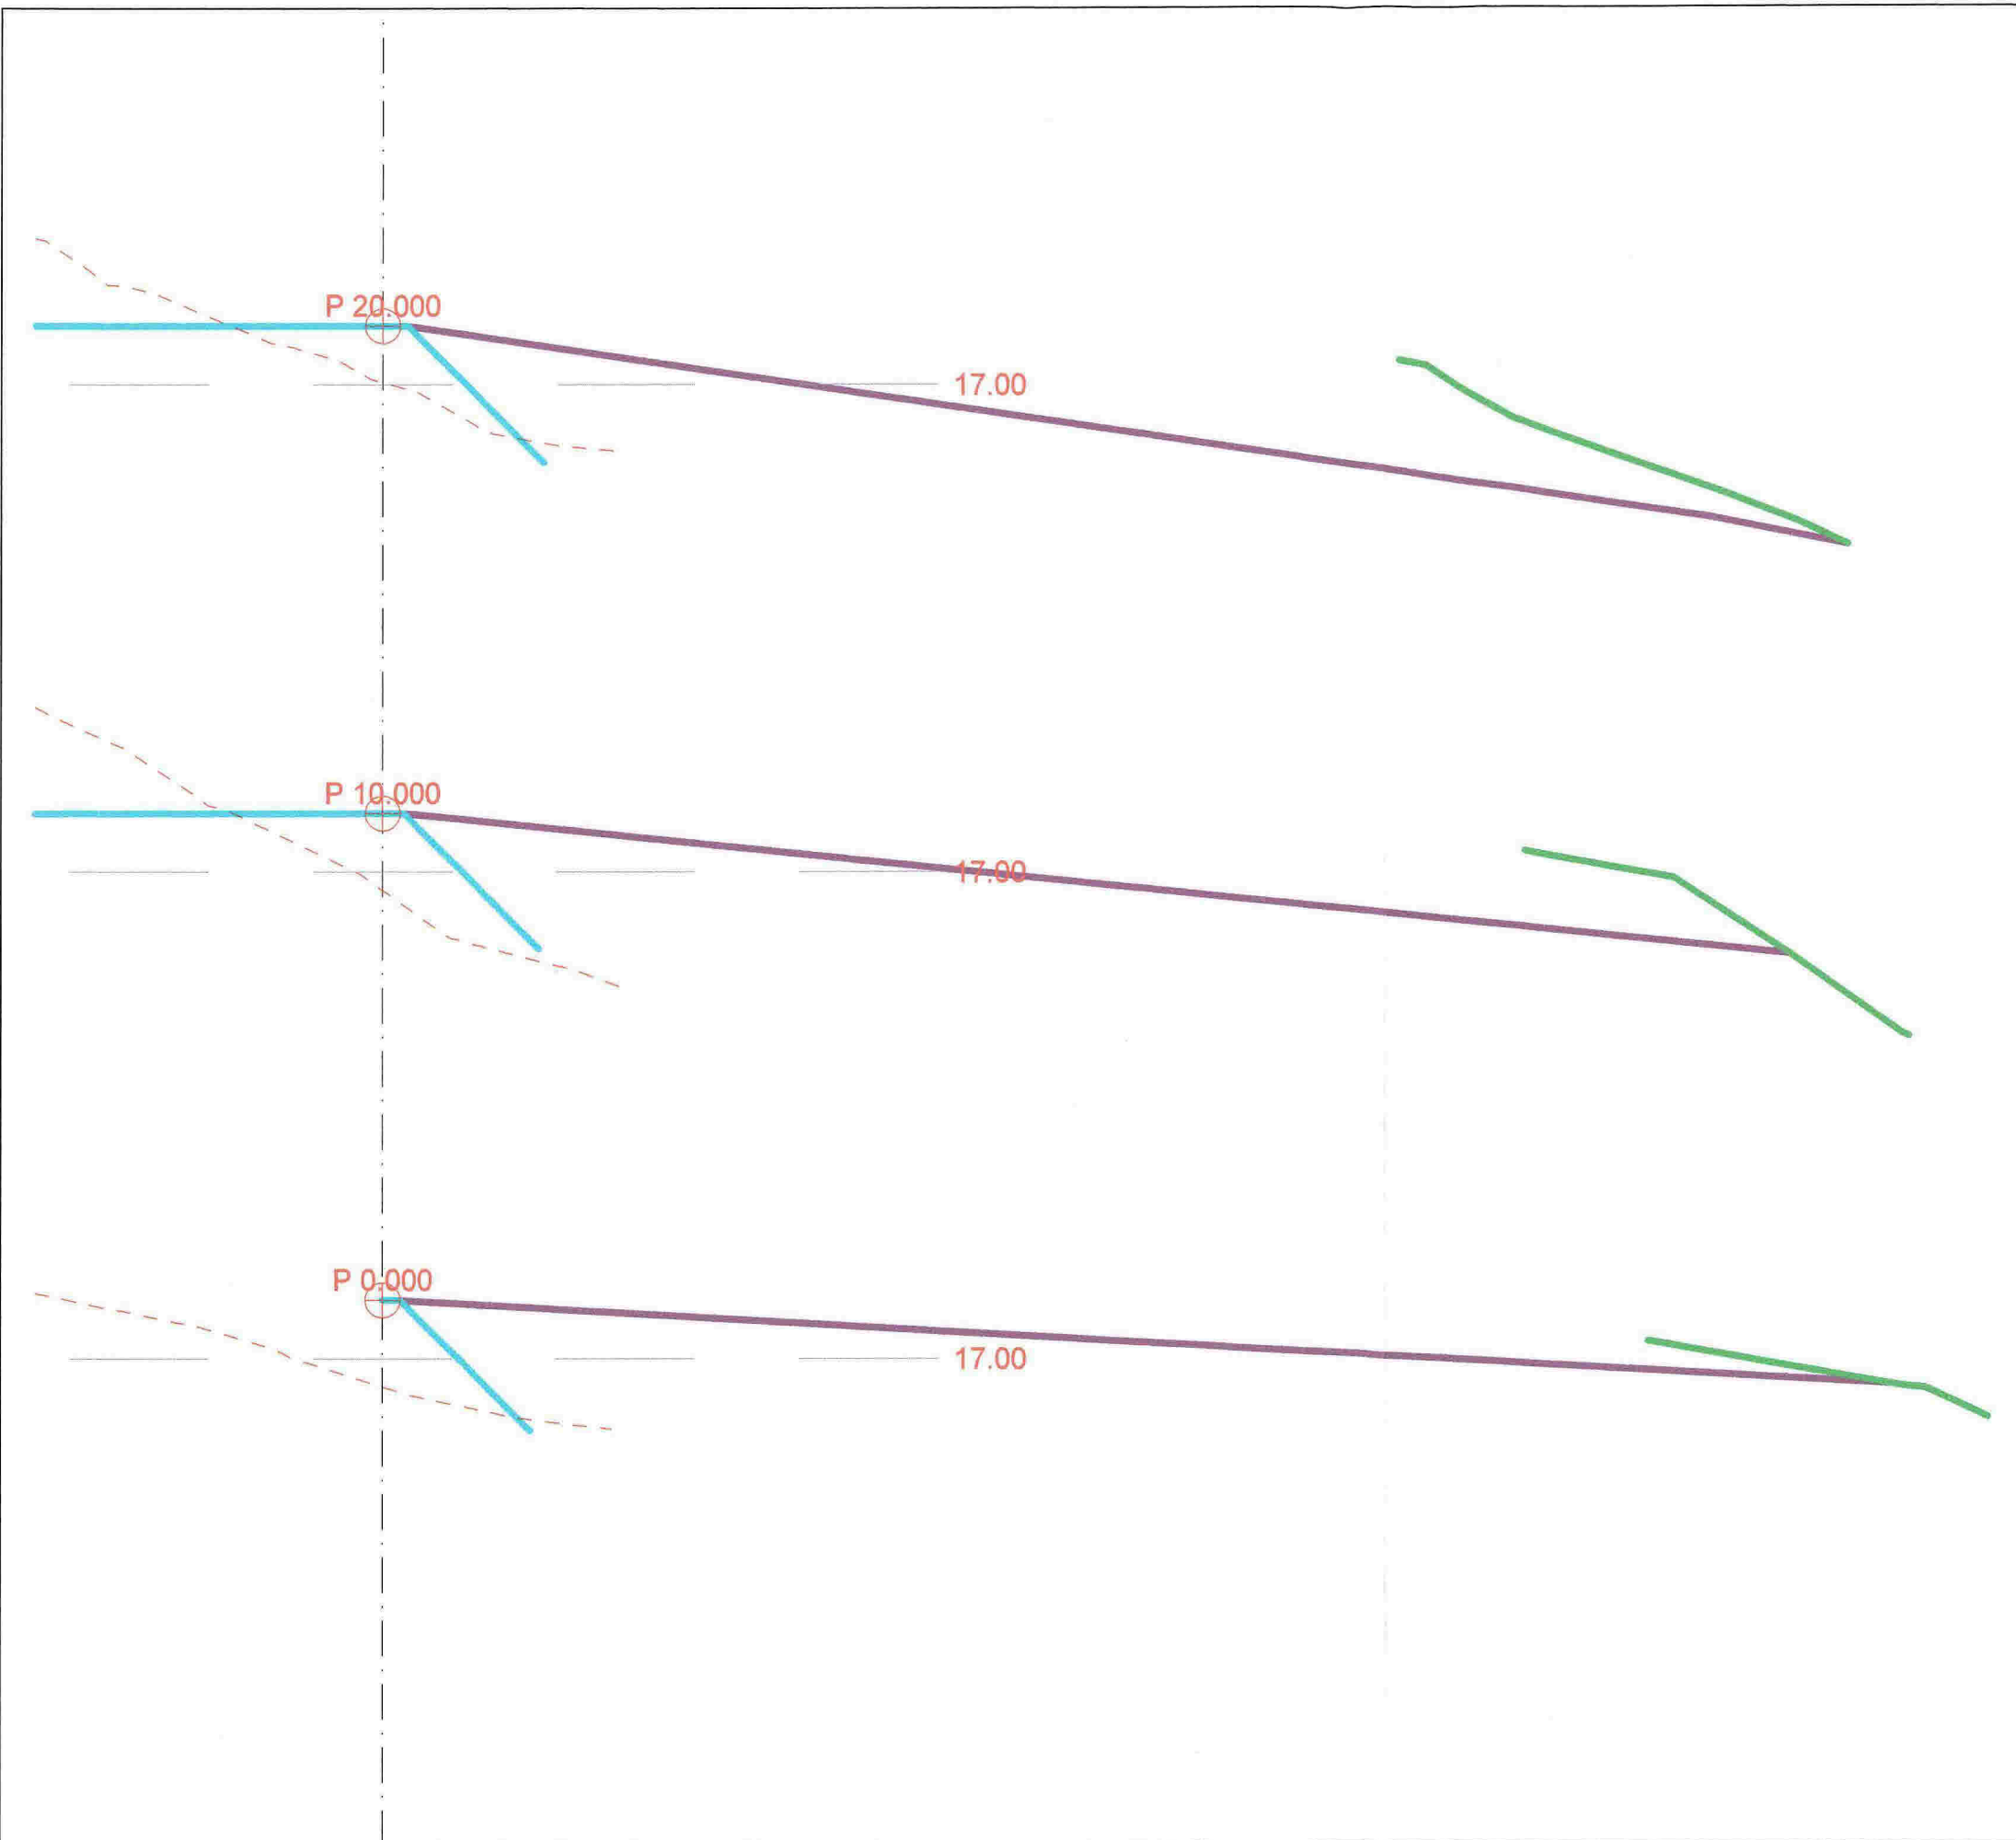

### LAGTYPER

- Fys.Gmi 6: Målt fjell
- Fys.Gmi 160: Ny fylling251114
- Fys.Gmi 161: Teo oveflate
- Fys.Gmi 162: Forslag til endret fylling

### MASSETYPER

Dato 26.11.2014	Konstr./egnet TV	Godkjent	Målestokk 1:200	
Forslag til ny fylling				
Henvisning:			Beregning:	303
				322 Løypetona